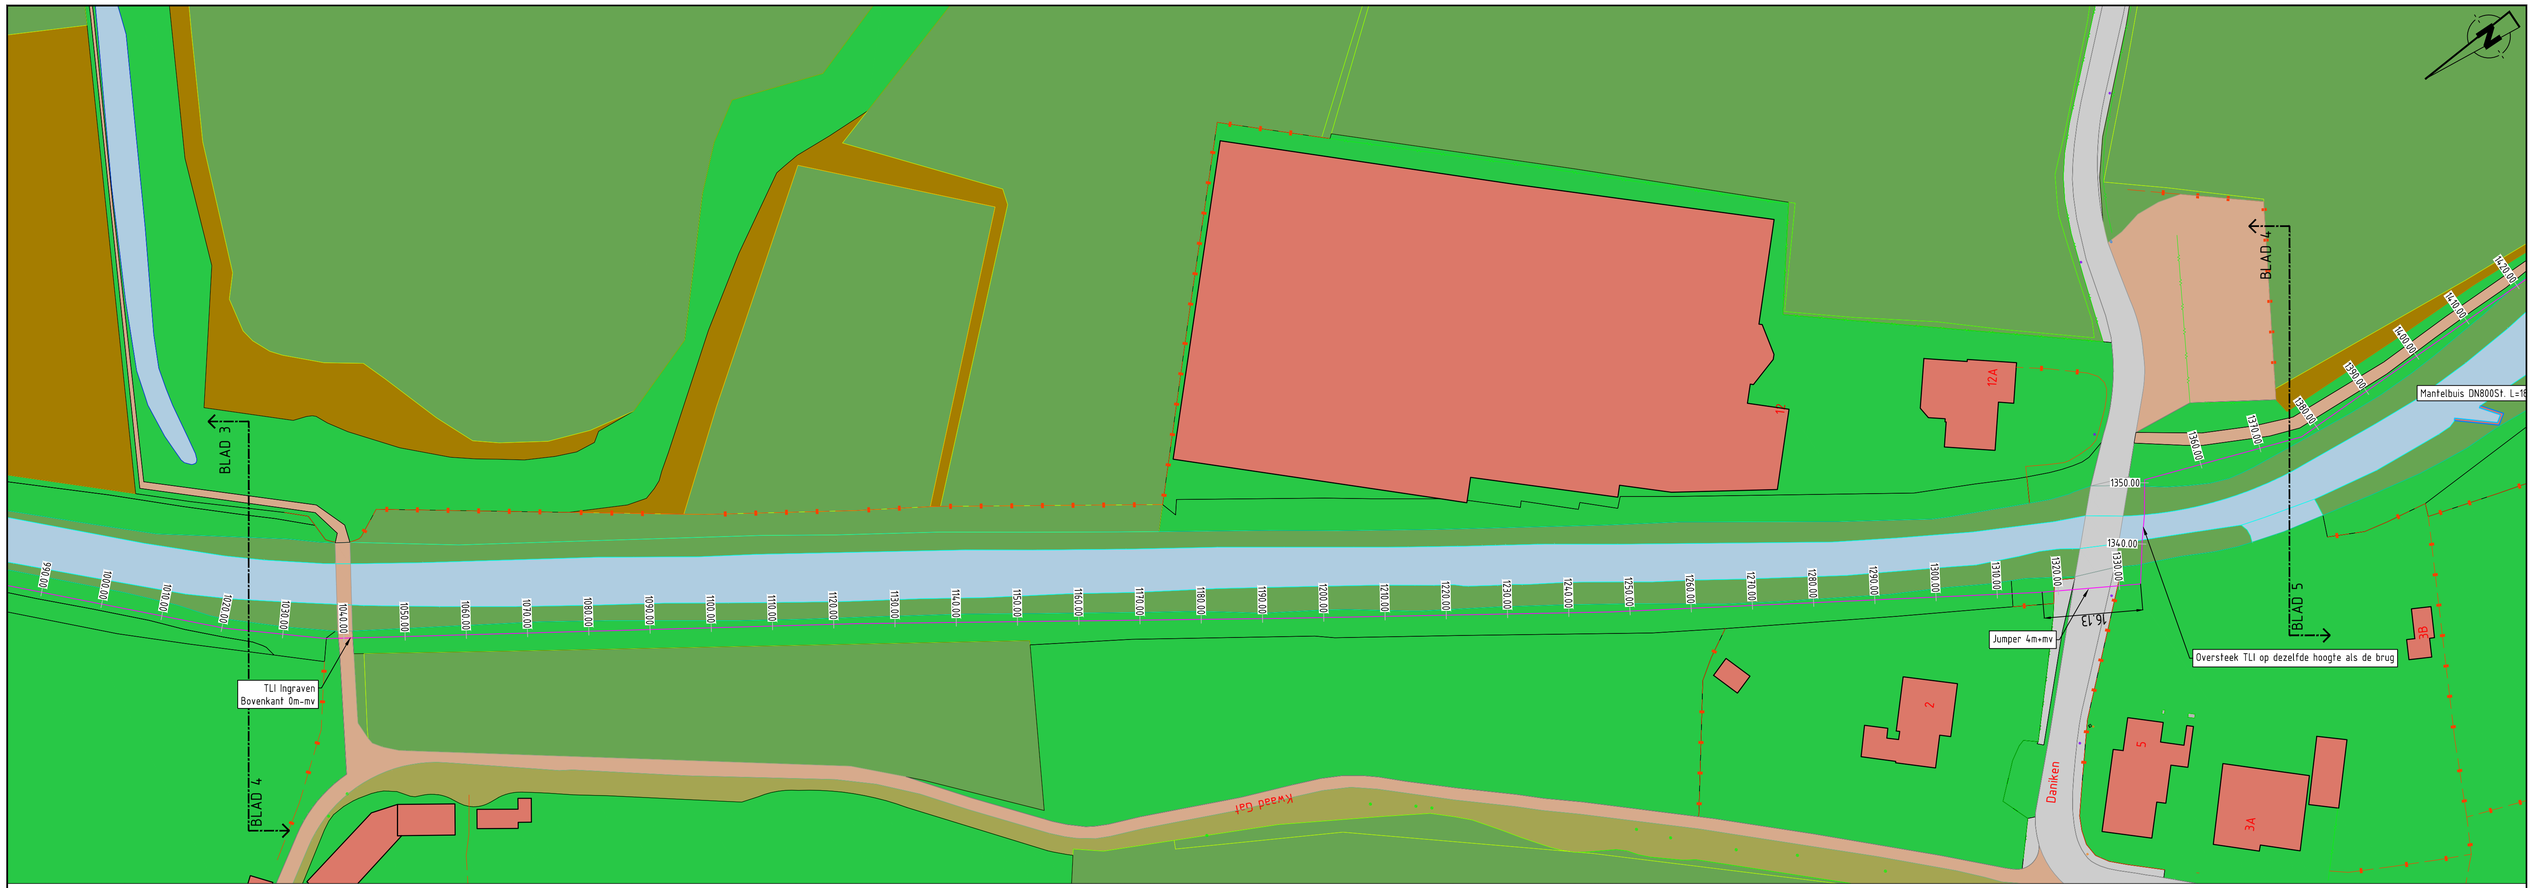

DOORSNEDE A-A (2) (1) (4)
SCHAAL 1:500/1:250

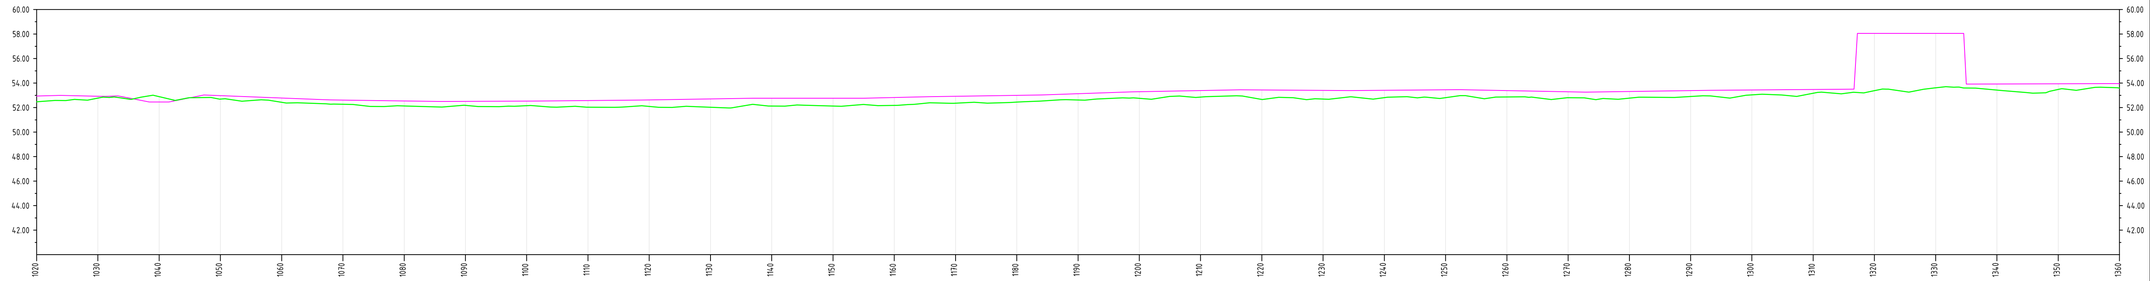

HORIZONTALE AFSTAND	
HOOGTE MAAIVELD t.o.v. N.A.P.	
DIEPTE BUIS t.o.v. MV	
DIEPTE BUIS t.o.v. N.A.P.	
HORIZONTAAL VERLOOP	HOR. LENGTE=48.215m; HOR. LENGTE=16.646m; HOR. LENGTE=8.602m; HOR. LENGTE=78.865m; HOR. LENGTE=68.647m; HOR. LENGTE=54.284m; HOR. LENGTE=70.440m; HOR. LENGTE=26.566m
VERTICAAL VERLOOP	1.3%; -1.1%; 1.8%; -9.7%; 0.0%; 10.0%; -1.9%; -0.7%; 0.2%; 0.5%; 0.8%; -0.0%; 1.3%; 0.7%; 1.7%; 1.0%; -0.4%; 0.5%; -1.0%; 0.7%; 0.4%; 81.5%; 0.0%; -97.5%; 0.2%

VERSIE	DATUM	OMSCHRIJVING	GETEK.	GEZIEN	STATUS
4					
3					
2	11-11-2021	Toevoeging lengteprofiel en materiaalkeuze	JvA	RvdL	V0
1	25-10-2021	Eerste opzet	JvA	RvdL	V0

OPDRACHTGEVER:
WATERSCHAPSBEDRIJF LIMBURG

REFERENTIE TEKENINGEN:
lei5104.dwg

PROJECT: Tijdelijke leiding
Tussen rioolgemaal Munstergeleen & rioolgemaal Geleen

VAN DEN HEUVEL
INFRASTRUCTUUR VOOR WATER EN ENERGIE

PROJECTNUMMER:	SCHAAL:	FORMAAT:
21.8103	1:500	A1
TEK.NR.: 21.2.393	BLAD: 4 VAN 5	VERSIE: 2

AUTOCAD