

1

2

3

4

A


B

C

D

E

F

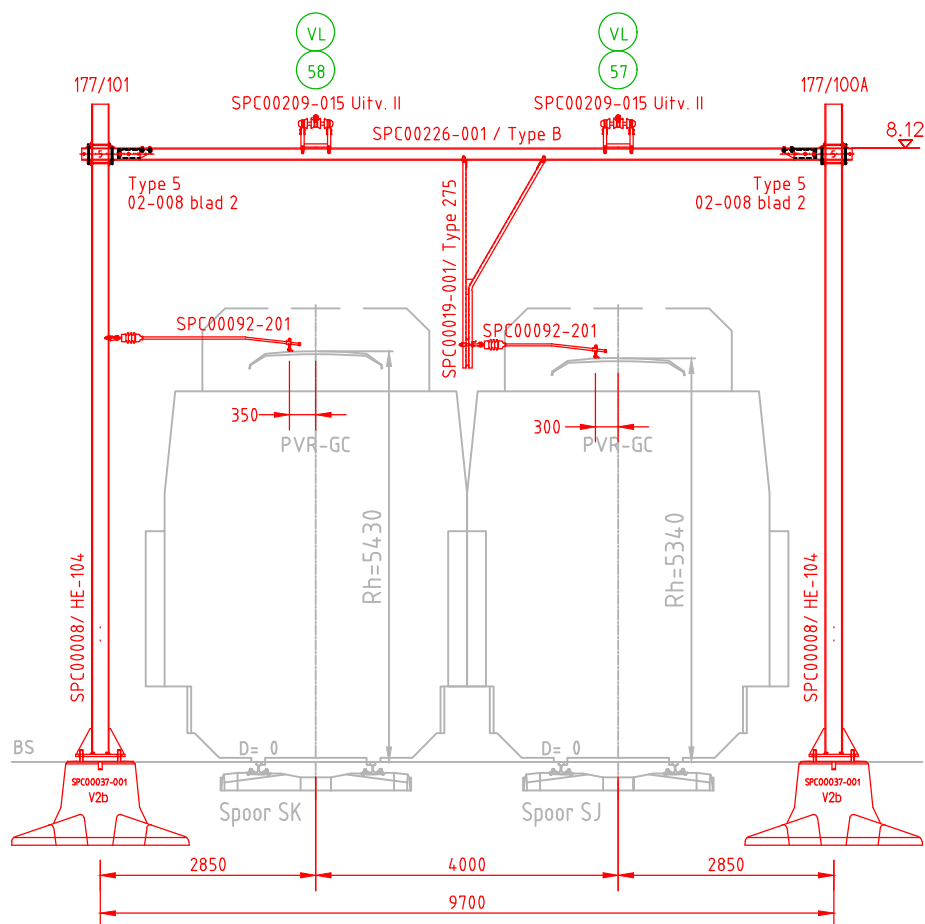

## Legenda

| Kleur | Omschrijving onderdeel                 |
|-------|----------------------------------------|
| —     | Bovenleiding/draagconstructie Nieuw    |
| —     | Bovenleiding/draagconstructie Bestaand |
| —     | Bovenleiding/draagconstructie Sloop    |
| —     | Bovenleiding/draagconstructie Wijzigen |

**Strukton**  
Rail B.V.

Getekend

Gecontroleerd

Goedgekeurd

A

-

Naam

J. v. Zundert

R. Kroos

R-3AE011

Datum

23-07-2021

28-07-2021

Strukton Rail

PHS Sloterdijk

TVP 3

Document Nummer: 2112-003-BVL-DWP-208

Projectnr: 364902/R-3AE011

Project Omschr: PHSASS-H

Deze tekening vervangt:

Dwarsprofiel portaal 177/100A-177/101

Formaat

A4

Schaal

1:100

CC

Amsterdam-Haarlem

Geocode

523

Versie

A

**ProRail**

004

To-built

177.400 179.000

12- CC - BBK523