

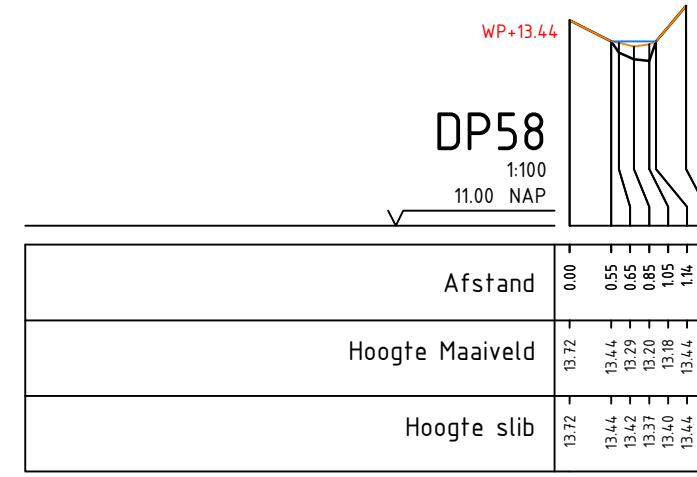


Detail 2A
Schaal: 1:200

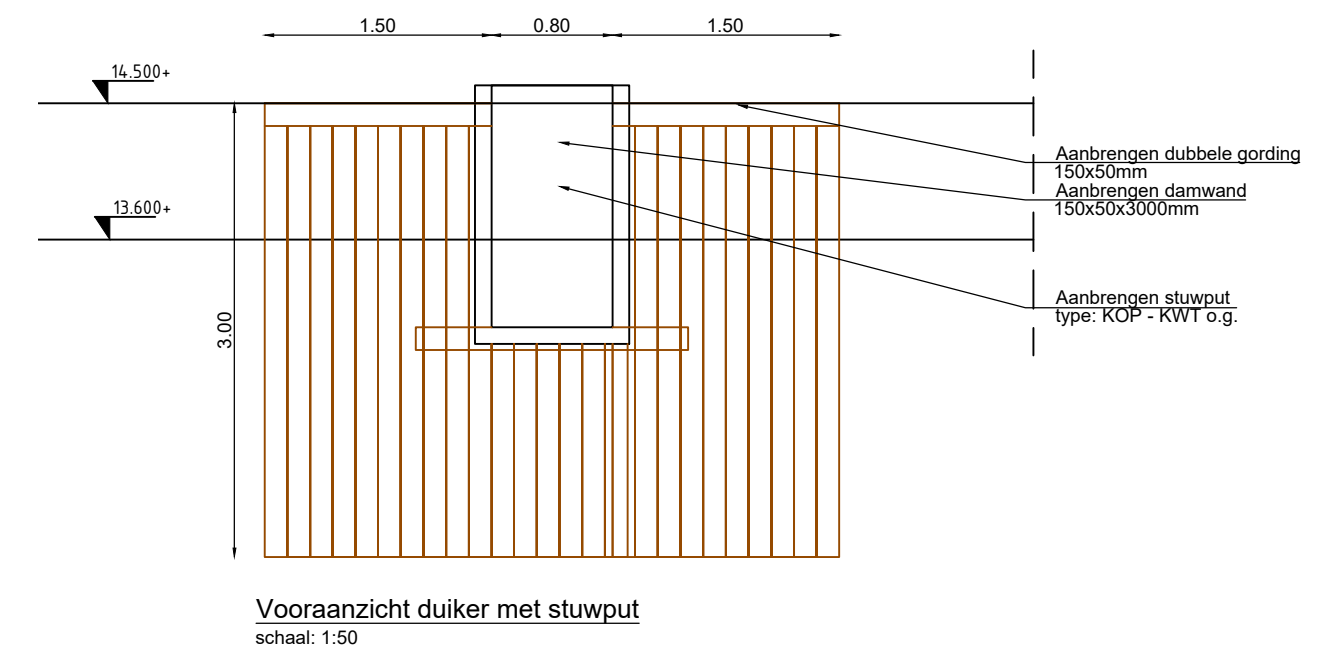

Verklaring

- bestaand
- Perceelsgrens
 - BGT
 - Afsluitmiddel (verliest zijn functie)
 - Brug handhaven
- Werkzaamheden
- Onderhoudsroute
 - Zoekgebied aanbrengen beplanting
 - Verwijderen duiker KDU-4691
 - Aanbrengen duiker PVC Ø315mm
 - Aanbrengen stuwput
 - Profiellocatie

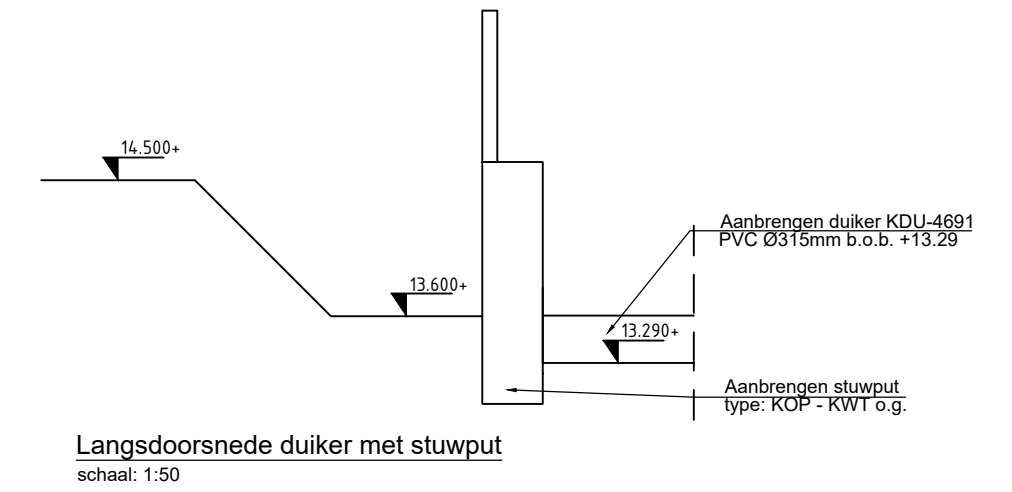

Alle maten zijn in meters en moeten in het werk gecontroleerd worden
Alle materiaalmaten zijn in millimeters en moeten in het werk gecontroleerd worden

Status:
ONTWERP

DEFINITIEF ONTWERP 3	07-10-2021	DO3
DEFINITIEF ONTWERP 2	10-09-2021	DO2
DEFINITIEF ONTWERP 1	05-07-2021	DO1
VOORLOPIG ONTWERP 3	21-05-2021	VO3
VOORLOPIG ONTWERP 2	30-04-2021	VO2
VOORLOPIG ONTWERP 1	17-03-2021	VO1


 Steenbokstraat 10
Postbus 4142
7320 AC Apeldoorn
 Tel.: 055 527 29 11
Fax: 055 527 27 04
www.vallei-veluwe.nl

Getekend : RZ
Datum : 10-02-2021
Schaal : 1:200
Locatie code :

Project: Beekherstel Nijmolense beek
Formaat: A3
Blad: 1

Omschr.: Detail 2A
Tekeningnummer: --