

Aanbrengen duiker 1200x600mm (bxh inwendig)
opp binnenzijde duiker: ca. 0.72m²
Leverancier De Bonte o.g.
b.o.b. 5% lager dan bodem = 12.59m +NAP

Hoogte rijbaan ca +13.92

Verwijderen 2 duikers
KDU-4738 en KDU-77529
materiaal beton, rond, diam. 900mm
b.o.b. bovenstrooms +12.46m. N.A.P.


Verwijderen sliblaag

DP43


1:100

10.00 NAP


Afstand	0.00	0.22	0.32	0.72	1.22	1.72	2.22	2.72	3.22	3.42	3.52	3.62	4.44
Hoogte Maaiveld	13.61	13.38	13.09	12.85	12.62	12.62	12.66	12.77	13.12	13.25	13.38	13.60	13.78
Hoogte slib	13.61	13.38	13.18	13.07	13.08	13.11	13.11	13.08	13.15	13.25	13.38	13.60	13.78

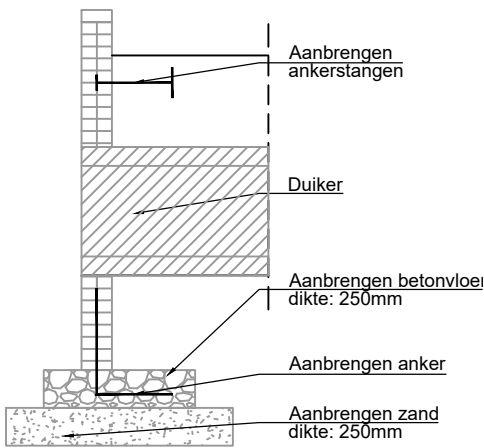


Principe doorsnede muur t.p.v. duiker
Schaal: 1:50

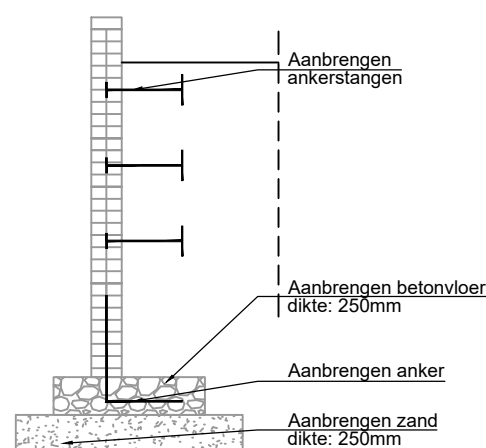

Principe doorsnede muur naast duiker
Schaal: 1:50

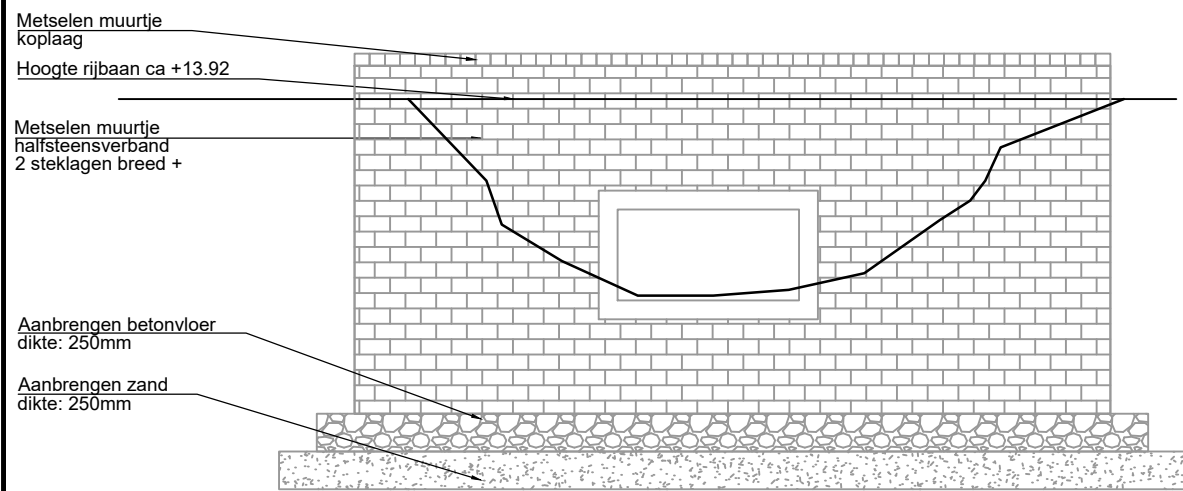

Principe vooraanzicht muur
Schaal: 1:50

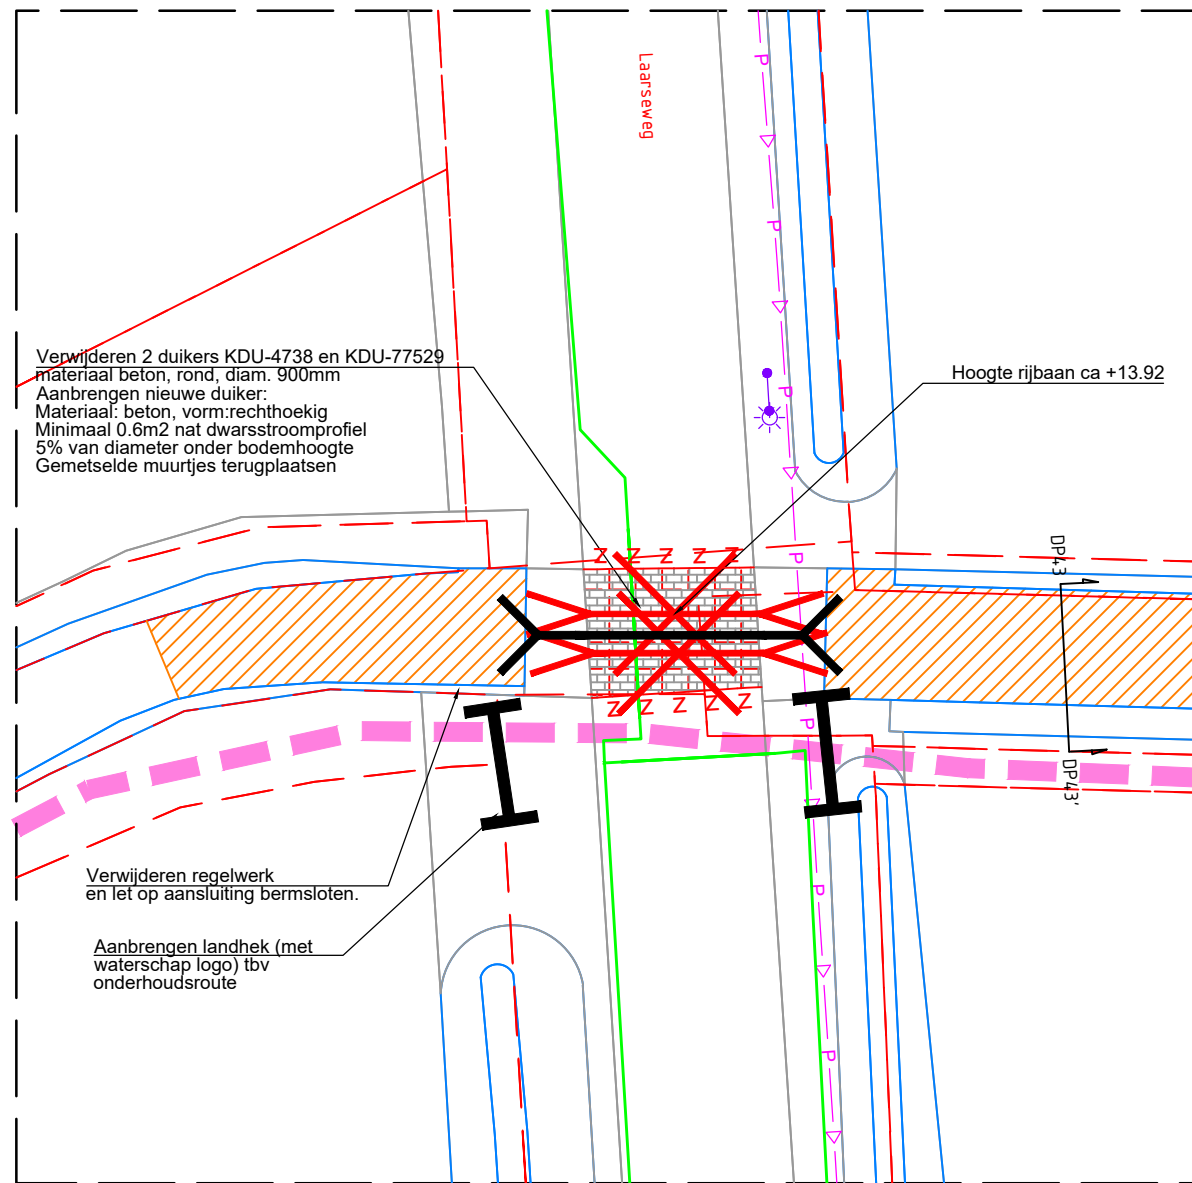

Detail 6.1
Schaal: 1:200




Referentiebeeld waterschapshek

Verklaring

Klic



Kabelbed data

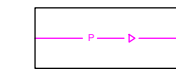


Persleiding

bestand



Perceelsgrens

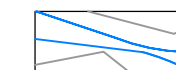


BGT


Werkzaamheden




Onderhoudsroute

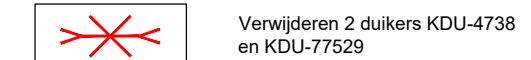

Verwijderen 2 duikers KDU-4738 en KDU-77529

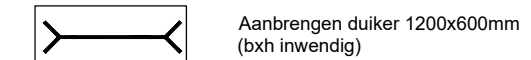


Aanbrengen duiker 1200x600mm (bxh inwendig)

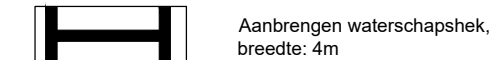


Aanbrengen waterschapshek, breedte: 4m




Zagen asfalt

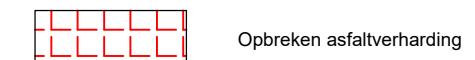


Opbreken asfaltverharding

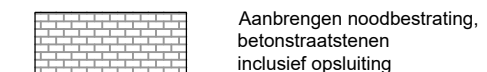

Aanbrengen noodbestrating, betonstraatstenen inclusief opsluiting

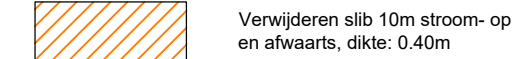

Verwijderen slib 10m stroom- op en afwaarts, dikte: 0.40m

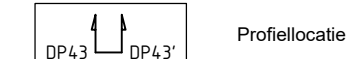

Profiellocatie

Status:

ONTWERP

Alle maten zijn in meters en moeten in het werk gecontroleerd worden

Alle materiaalmaten zijn in millimeters en moeten in het werk gecontroleerd worden

DEFINITIEF ONTWERP 3	07-10-2021	DO3
DEFINITIEF ONTWERP 2	10-09-2021	DO2
DEFINITIEF ONTWERP 1	05-07-2021	DO1
VOORLOPIG ONTWERP 3	21-05-2021	VO3
VOORLOPIG ONTWERP 2	30-04-2021	VO2
VOORLOPIG ONTWERP 1	17-03-2021	VO1



Steenbokstraat 10
Postbus 4142
7320 AC Apeldoorn

Tel.: 055 527 29 11
Fax: 055 527 27 04
www.vallei-veluwe.nl

Getekend : RZ
Datum : 10-02-2021
Schaal : 1:200
Locatie code :

Project: Beekherstel Nijmolense beek

Formaat: A3
Blad: 1

Omschr.: Detail 6.1

Tekeningnummer:

--