


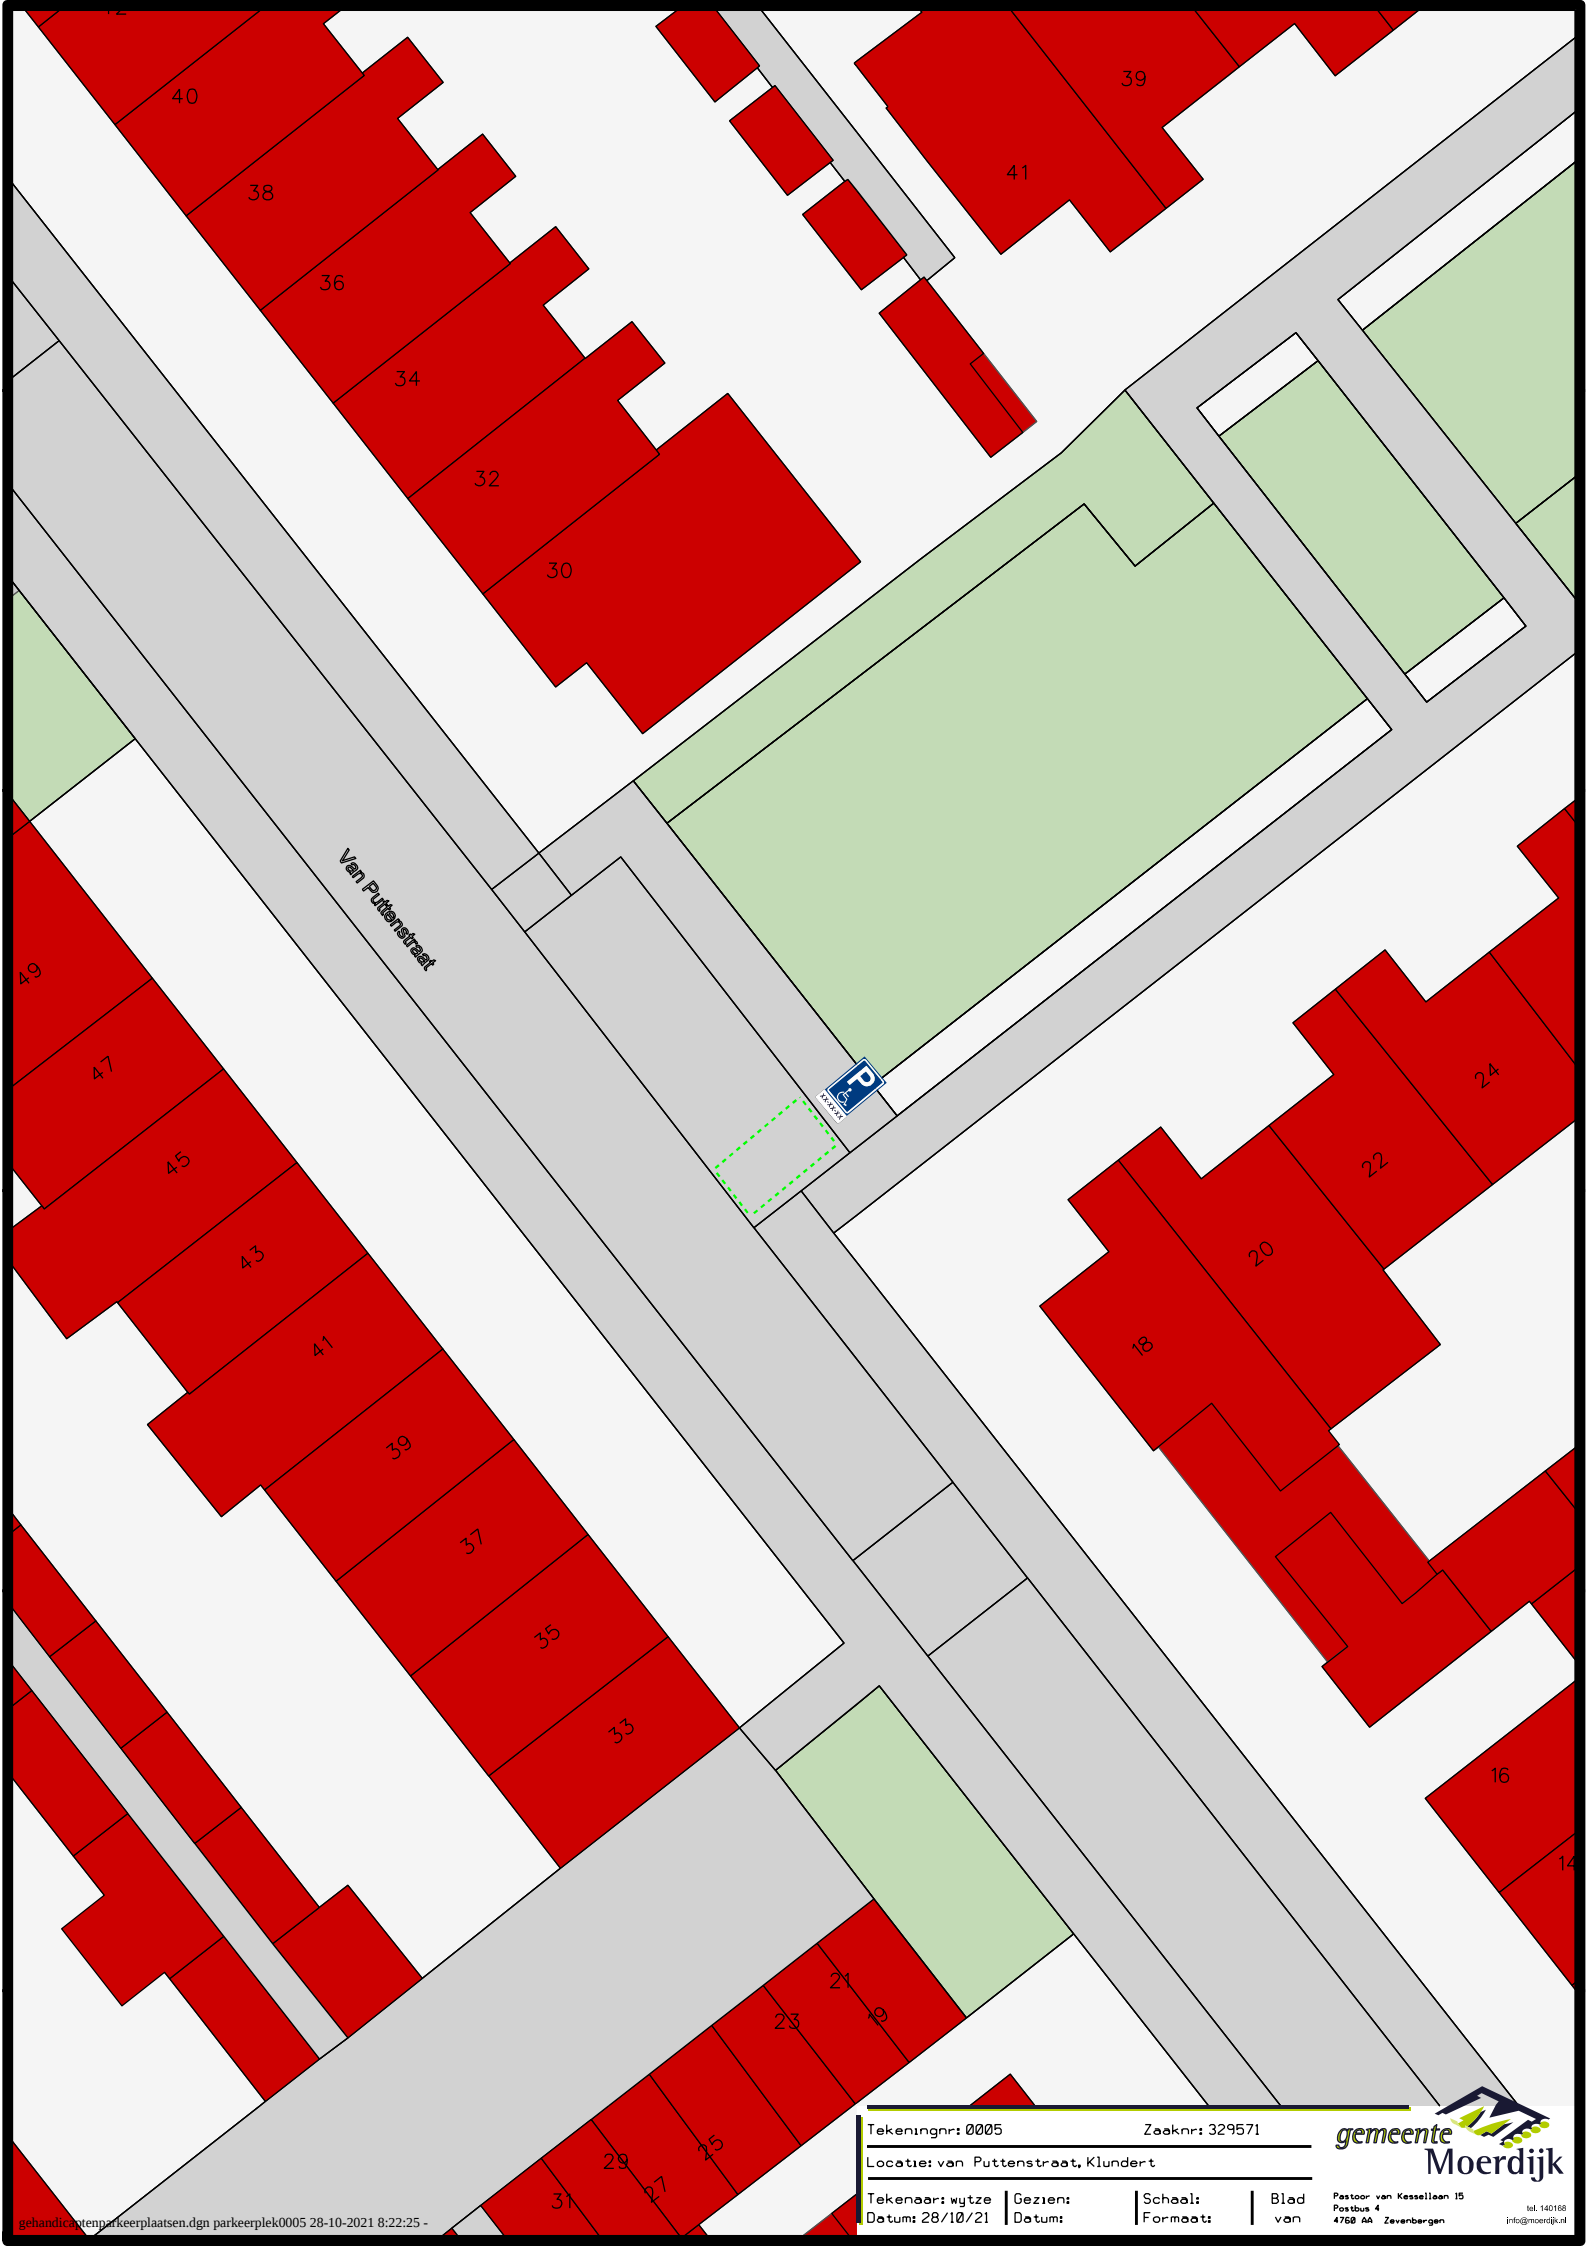

Tekeningsnr: 0005		Zaaknr: 329571	
Locatie: van Puttenstraat, Klundert			
Tekenaar: wytze	Gezien:	Schaal:	Blad:
Datum: 28/10/21	Datum:	Formaat:	van