



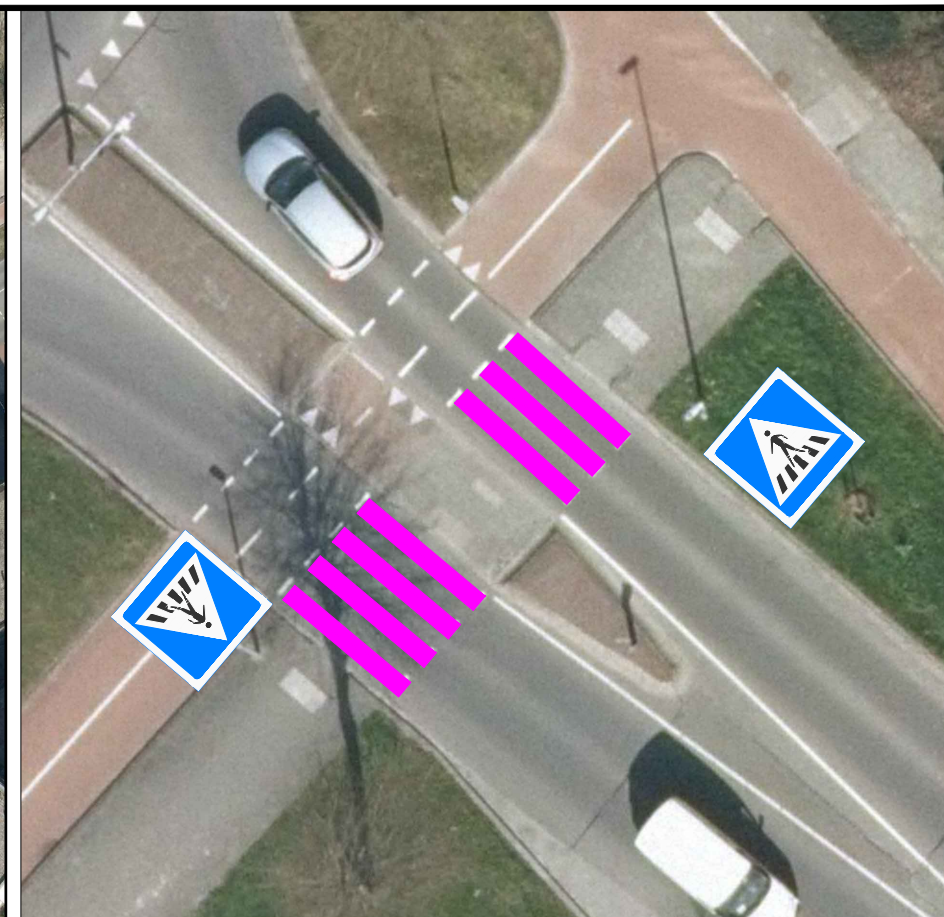

Getekend door Alma Werkman	Gecontroleerd door		Goedgekeurd door		Documentstatus
Ontwerpfase	Blad	Aantal	Schaal nvt	Formaat A4	Datum uitgifte 11-11-2021
Project Nobelrotonde					Projectnr.
Onderdeel Voetgangersoversteekplaats zuidelijke tak Markering + bebording					Tekeningnr.
Opdrachtgever					Besteknr.

Ingenieursbureau

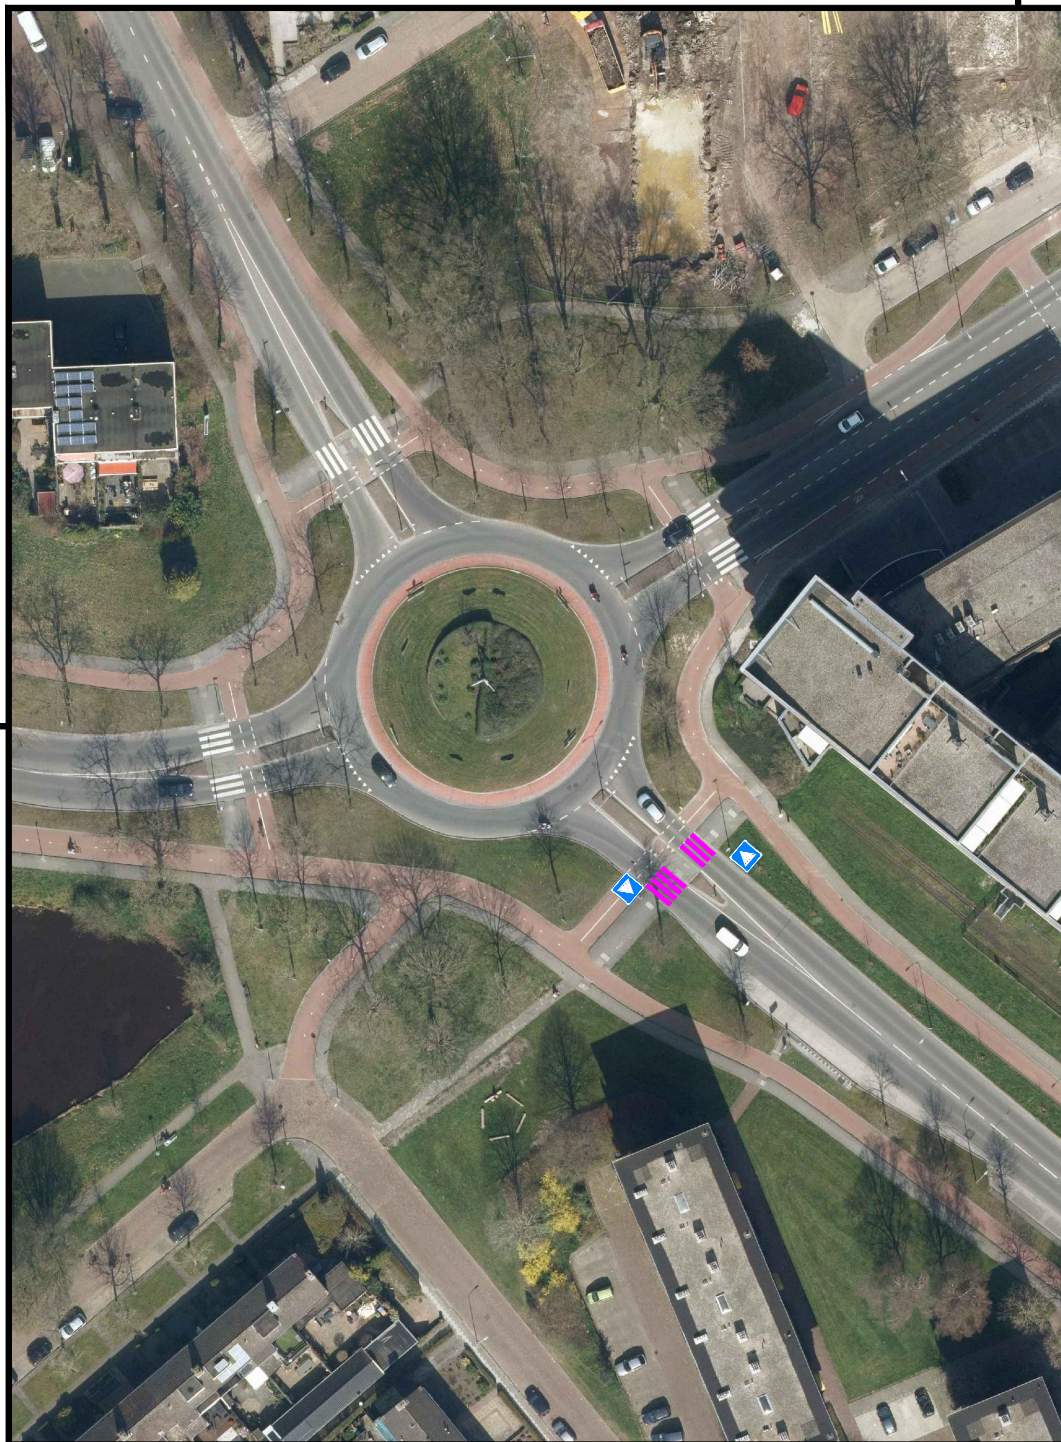

Gemeente Assen

Noordersingel 33
Postbus 30018
9400 RA Assen
Tel:
0592-366922
Fax:
0592-366595