



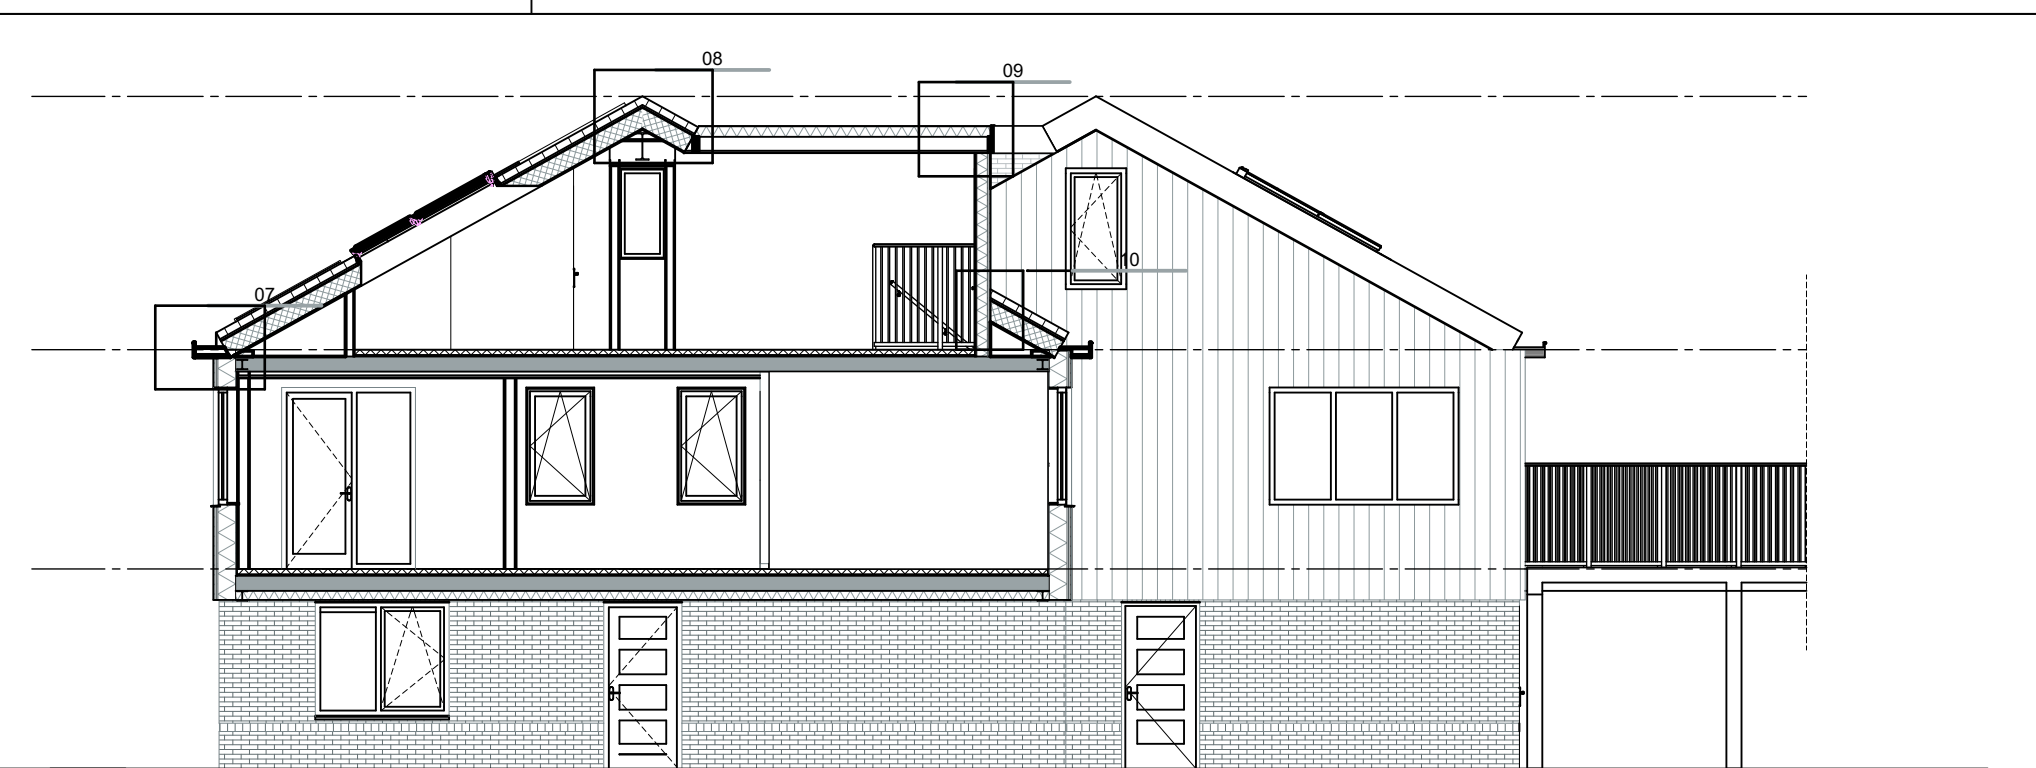


Doorsnede A-A

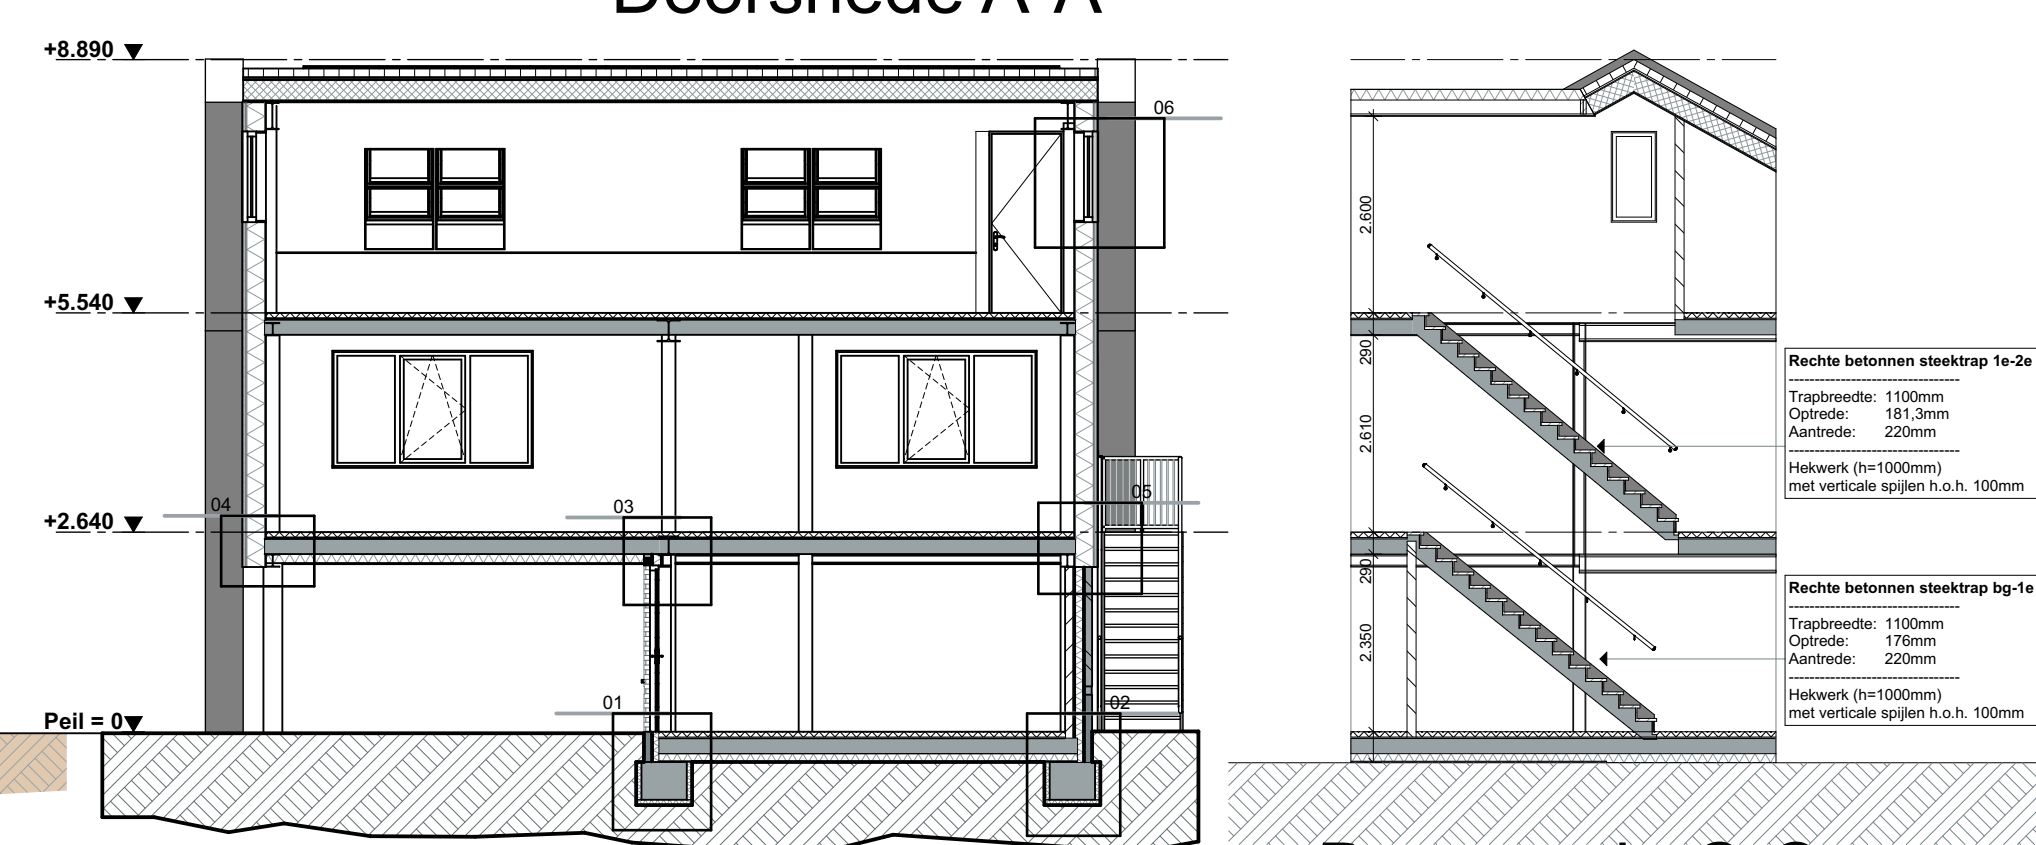


Doorsnede C-C

Vloer tussen entreehal en overloop (ruimte 0.en 1.1)
dient te voldoen aan brandklasse Cfl en rookklasse S1fl
conform Art. 2.69 Bouwbesluit

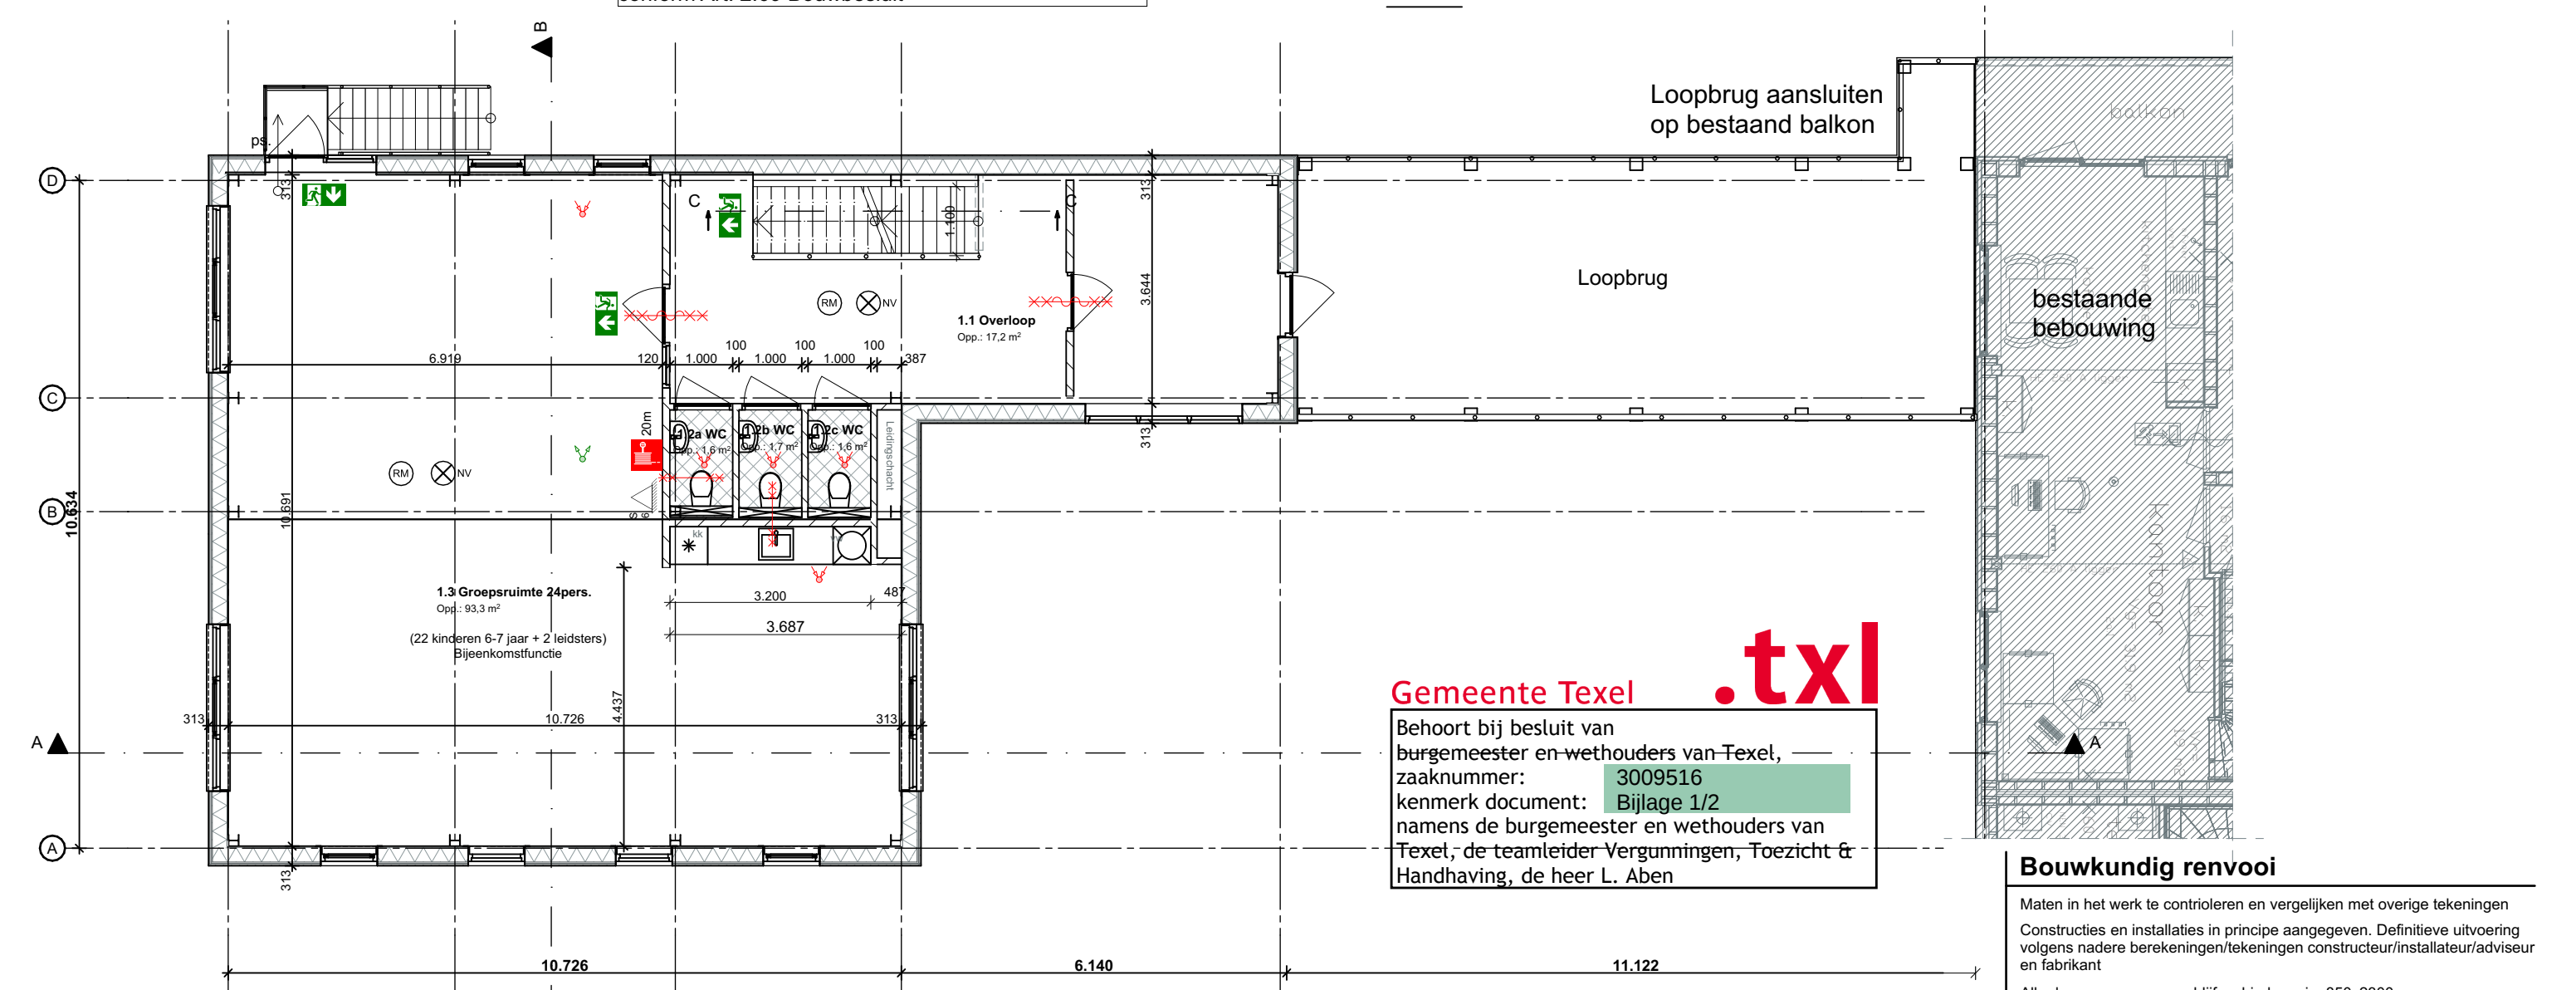

1e verdieping

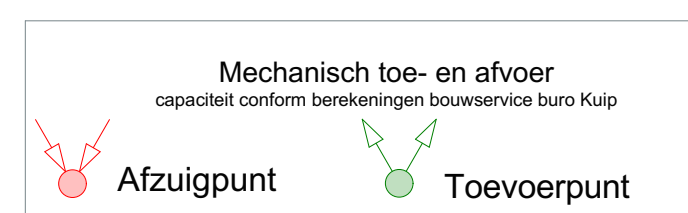

**Rechte betonnen
steektrap 1e-2e**

Trapbreedte:	1100mm
Optrede:	181,3mm
Aantrede:	220mm

Hekwerk (h=1000mm)
met verticale spijlen h.o.h. 100mm

De hoofddraagconstructie 90min brandwerend uitvoeren door middel van coaten o.g.



Impressie

Bebouwd oppervlak	194,5m ²
GO	280,2m ²
VG	151,8m ²
Inhoud	1130m ³

Zones per verdieping					
	Nr.	Naam	Categorie	GO	VG
Begane grond					
	0.1	Berging	Bergruimte	40,6	
	0.2	Techniek	Technische ruimte	5,9	
	0.3	Hal	Verkeersruimte	7,5	
	0.4	Berging	Bergruimte	4,4	
	0.5	Berging stints	Bergruimte	11,0	
1e verdieping					
	1.1	Overloop	Verkeersruimte	17,2	
	1.2a	WC	Toilettruimte	1,6	
	1.2b	WC	Toilettruimte	1,7	
	1.2c	WC	Toilettruimte	1,6	
	1.3	Groepsruimte 24pers.	Verblijfsruimte	93,3	93,3
2e verdieping					
	2.1	Groepsruimte 26pers	Verblijfsruimte	83,7	58,5

Maten in het werk te controleren en vergelijken met overige tekeningen

Crachten en installaties in principe aangegeven. Definitieve uitvoering volgens daaraan berekeningen/tekeningen constructie/installateur/adviseur en fabrikant

Alle dorgangen naar ventilatiegebieden min. 850x2300mm

Gekoppelde 220V rookmelder conform NEN 2555 en voorzien van noodstroomvoorziening

Hang- en sluitwerk uitvoeren volgens PKM (Politie Keurmerk)

Warmwaterinstallatie legonella veilig uitvoeren

Hardfacede constructie 30min. brandwerend op bezwijken volgens NEN 6065/5066

Elektra uitvoeren conform NEN 1010

CV installatie uitvoeren conform NEN 3028

Ventilatie uitvoeren conform NEN 1087, NFR 1088

Ventilatie/verbindingsstukken uitvoeren conform NEN 1078/2757

Ventilatie via mechanische ventilatie

Voering in gebouwen uitvoeren conform NEN 2778

Binnensloten uitvoeren volgens NEN 3215

Beneden de 850mm veiligheidsglas toepassen

Karakteristieke geluidwerend uwendigse scheidsconstructie uitvoeren volgens NEN 5077

Koudwater

- Toiletten en fontein


uivoeren volgens NEN 806/1006

Sanitaire ruimtes geheel betegeld

BRANDSYMBOLEN



 60min. brandwerend


 60min. brandwerend zelfstandig

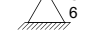
 Schuimbluszer Gitter


 Vluichtrichting


 Panieksluiting

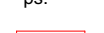
 Brandmeldinstallatie met gedeeltelijke bewaking conform NEN 2524 (art. 7.20 bouwbesluit).

BMI

Ontsluitingsinstallatie conform NEN 2575 en een ontsluitingsinstallatie (Art. 7.23 Bouwbesluit)

**Architectenburo
VEEGER**

Project:	Uitbreiding Kinderopvang Olmenhoove			Opdrachtgever:	Kinderopvang Texel BV Mv. M. Keijzer Keesomlaan 13 1791 DA Den Burg	Werk:	2055
	Aan de Keesomlaan 13 te Den Burg						
Onderdeel:	Ontwerptekening			Datum	Gekend	Schaal	1:100
	Voorgevel, Rechtergevel, Achtergevel, Linkergevel, Begane grond, 1e verdieping, Zie info: Doornsteed A-A, Doornsteed B-B, Doornsteed C-C			24-12-2020	gb		
				26-06-2021	gb	Formaat	A1
www.veegertexel.nl				www.veegertexel.nl		www.veegertexel.nl	
info@doornsteed.nl				info@doornsteed.nl		info@doornsteed.nl	
0222-314037				0222-314037		0222-314037	
