

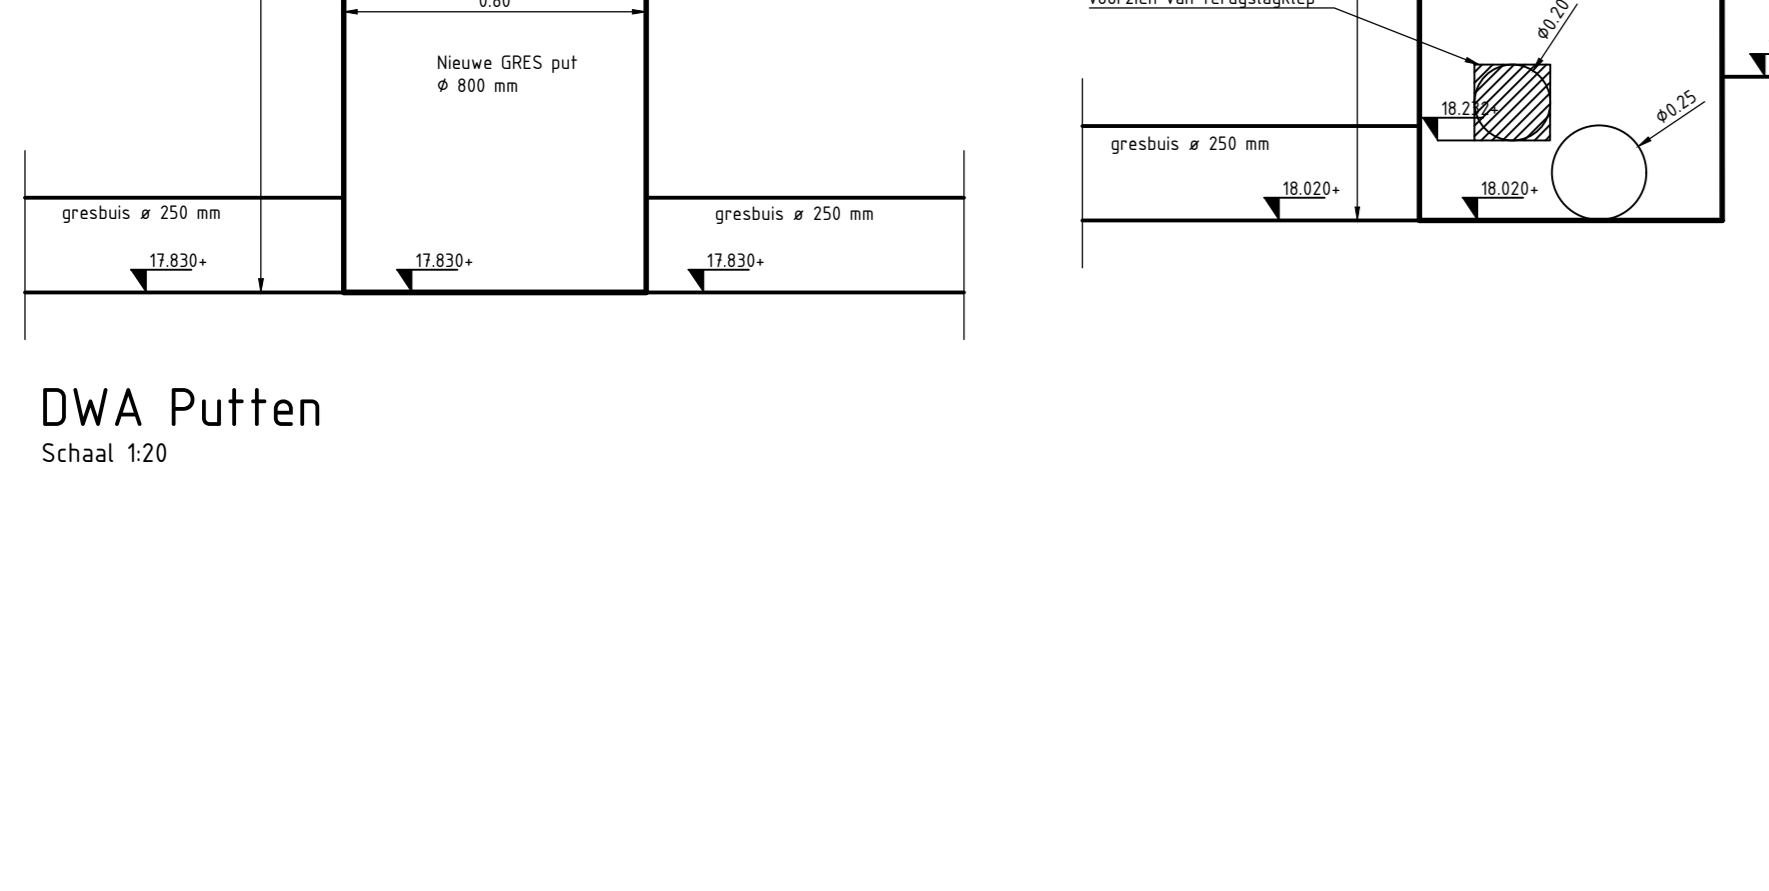
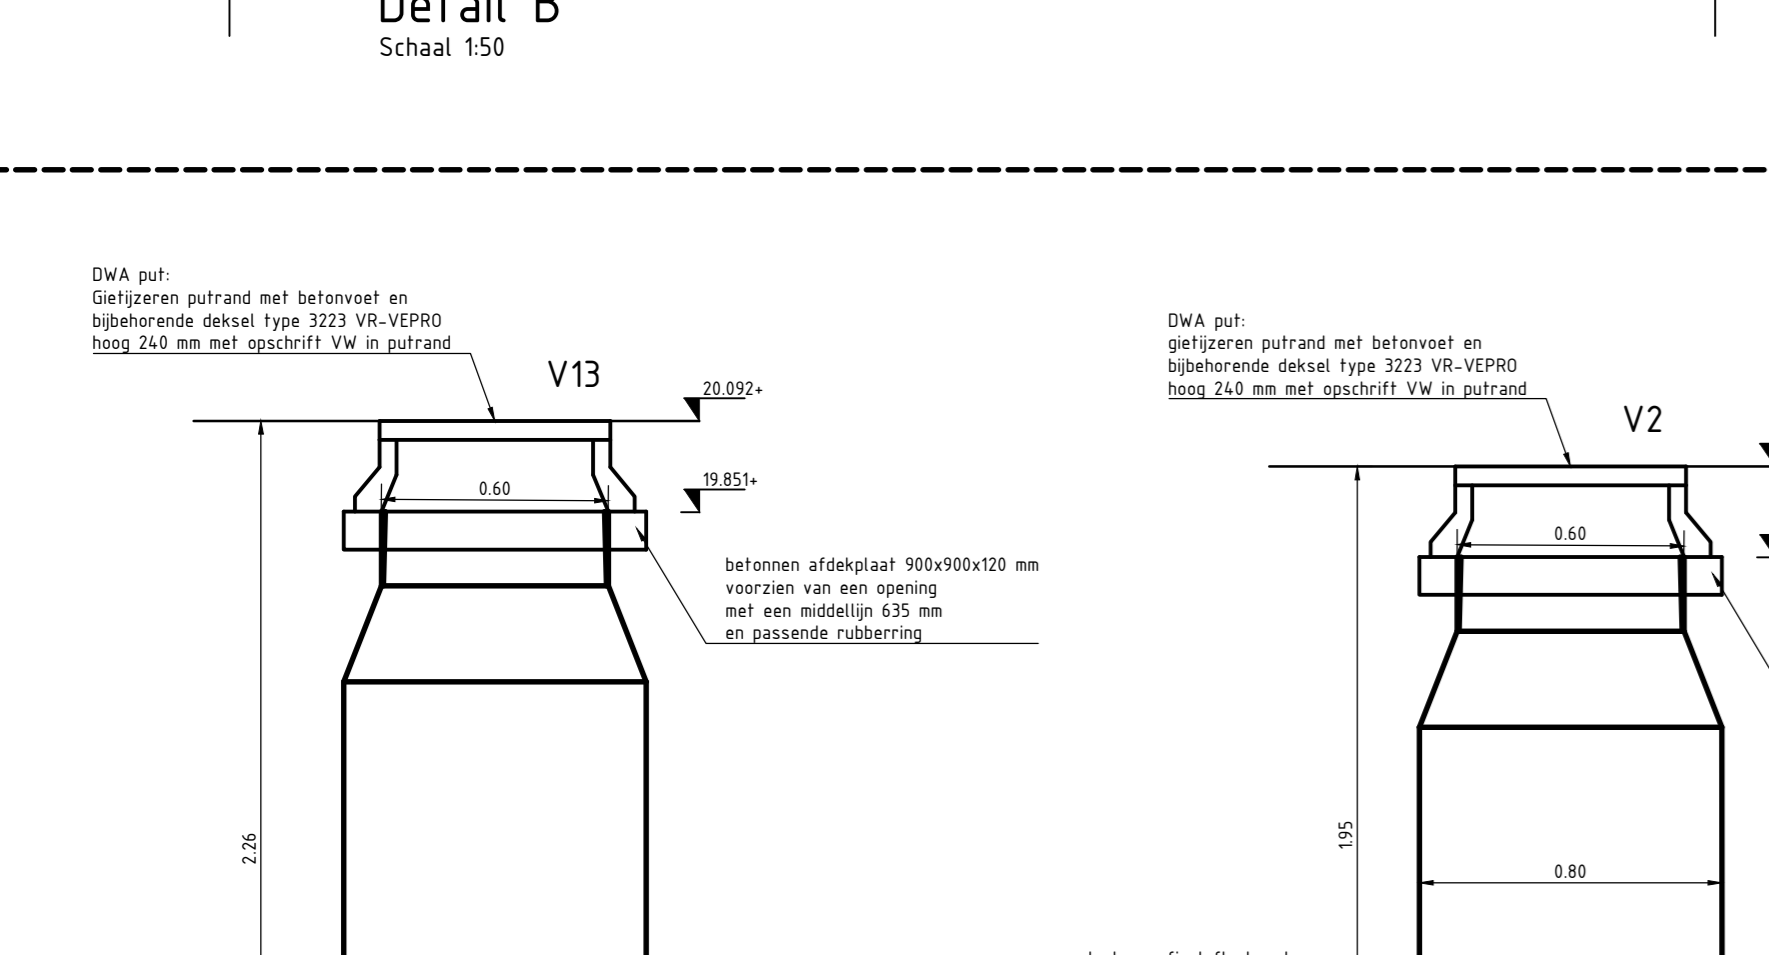
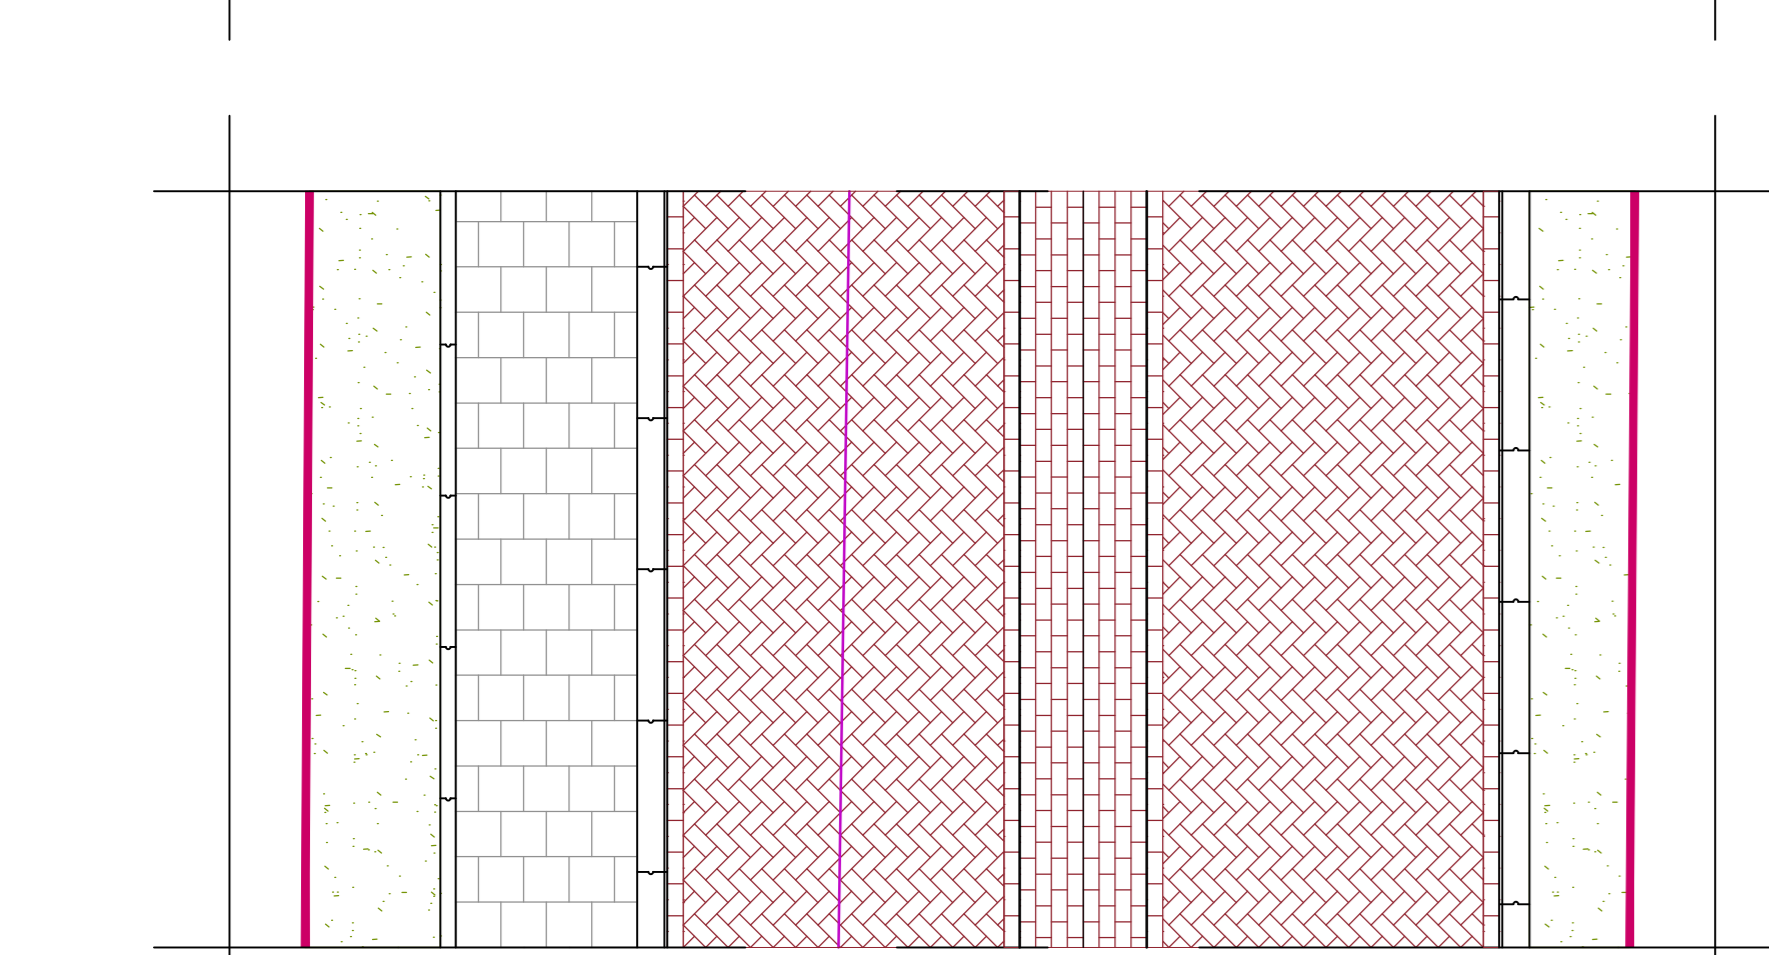
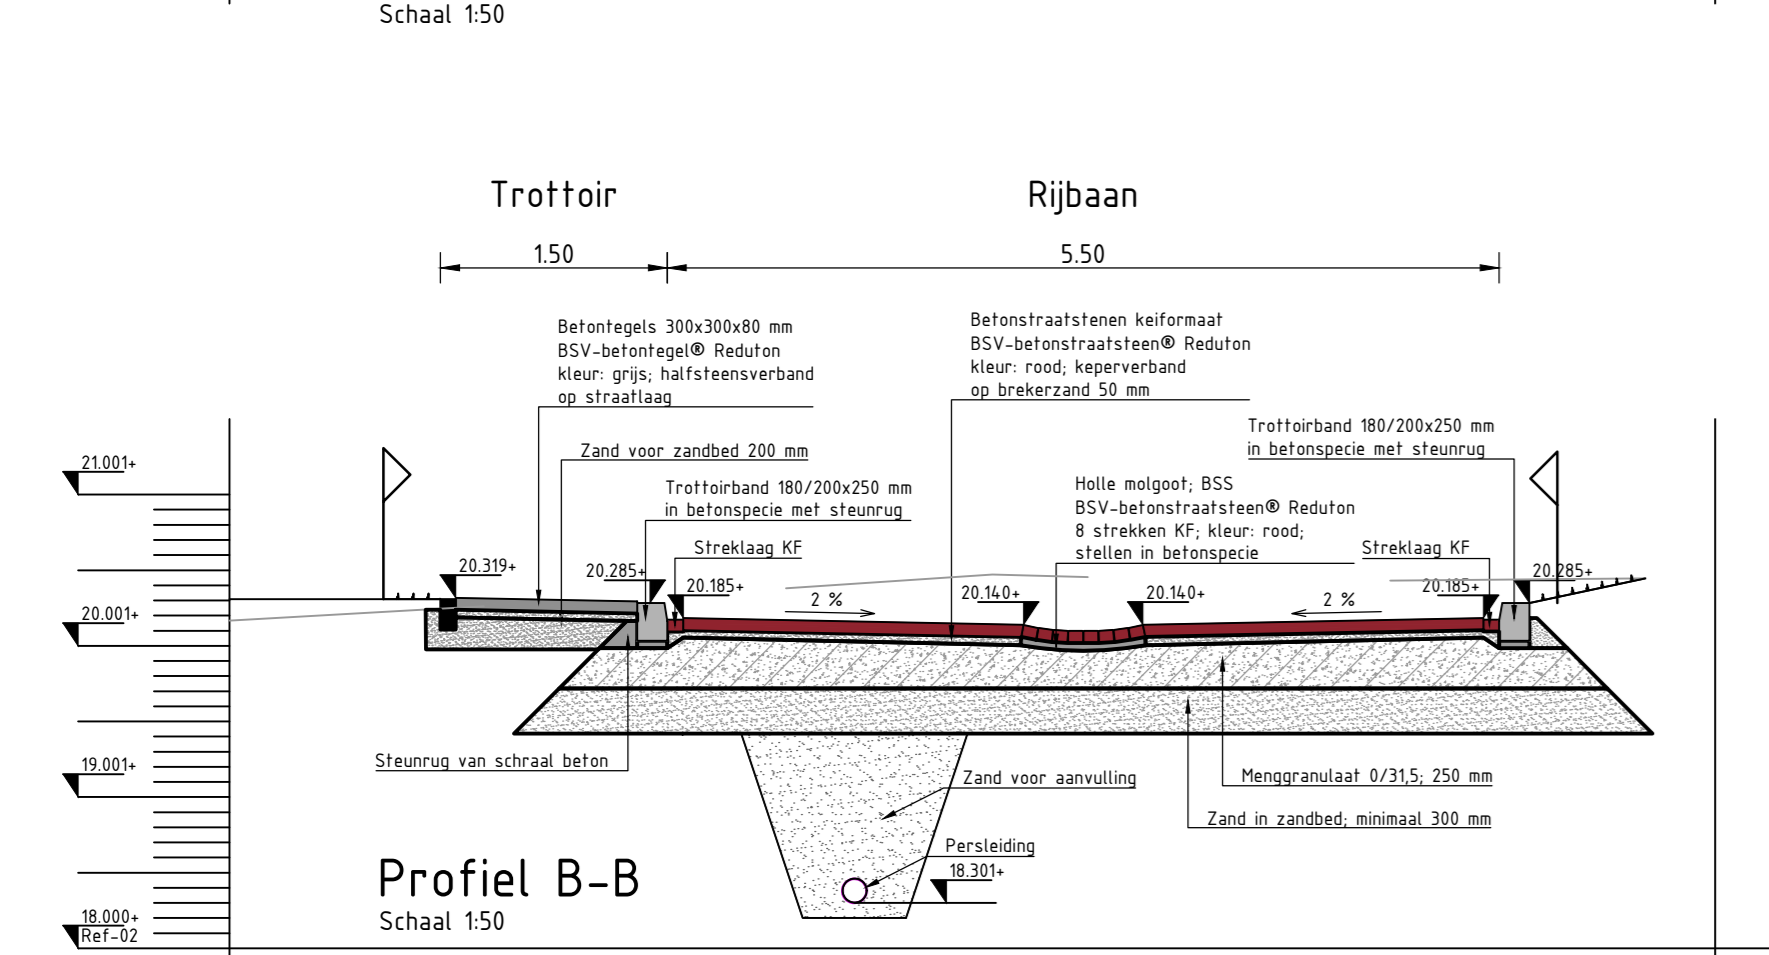
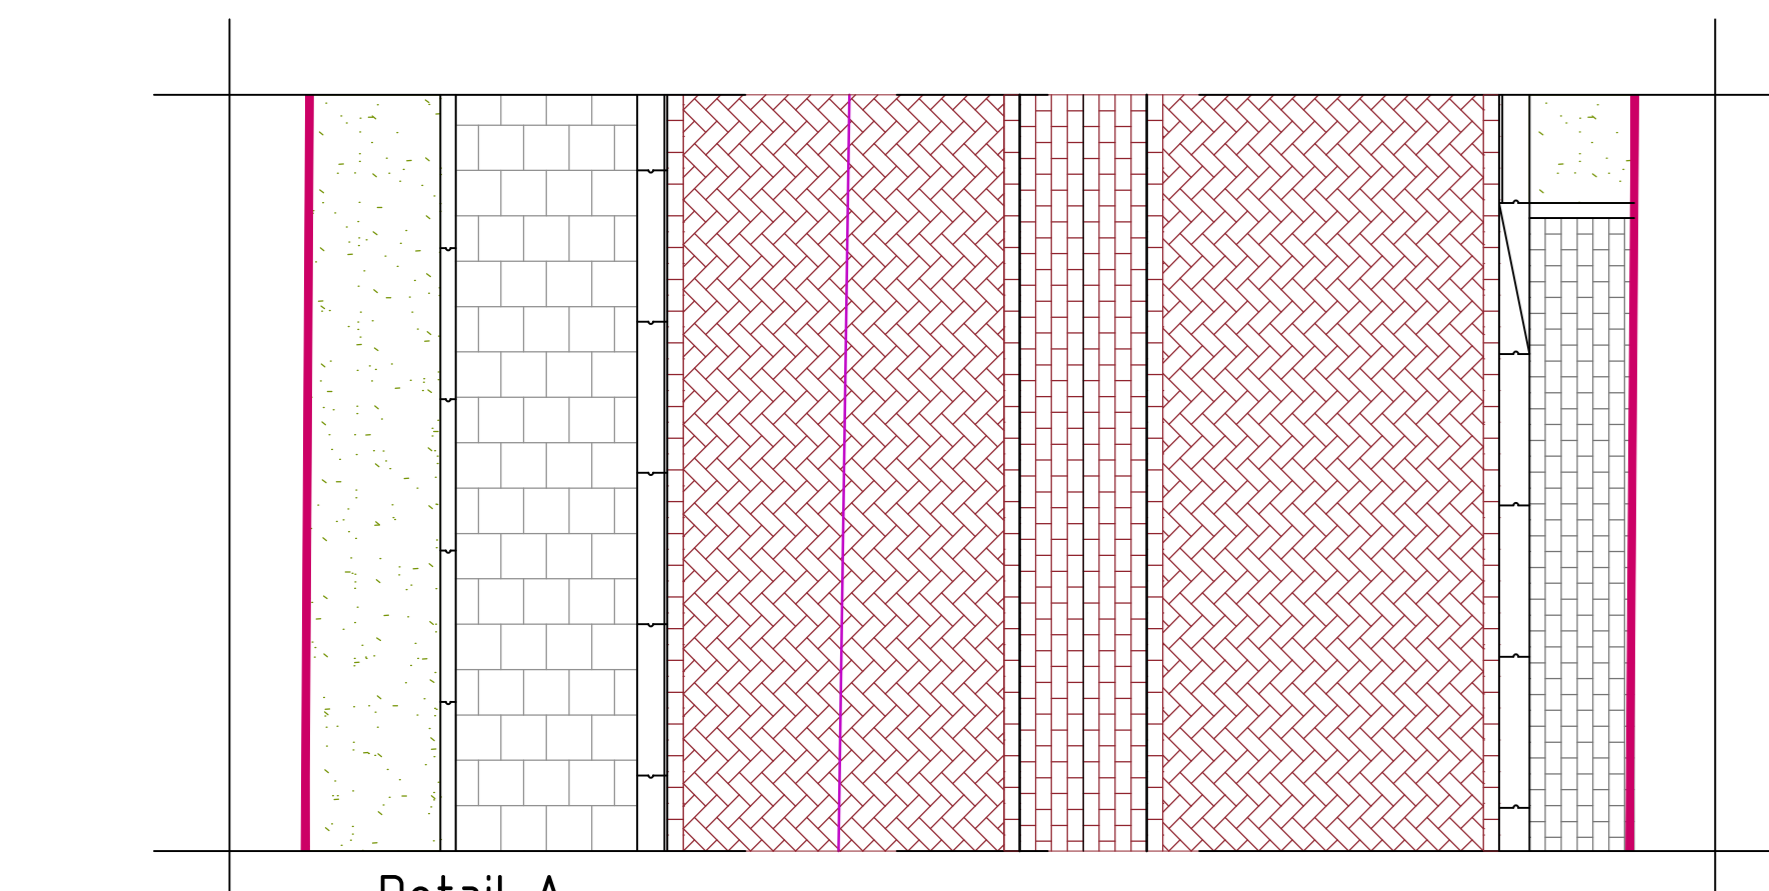
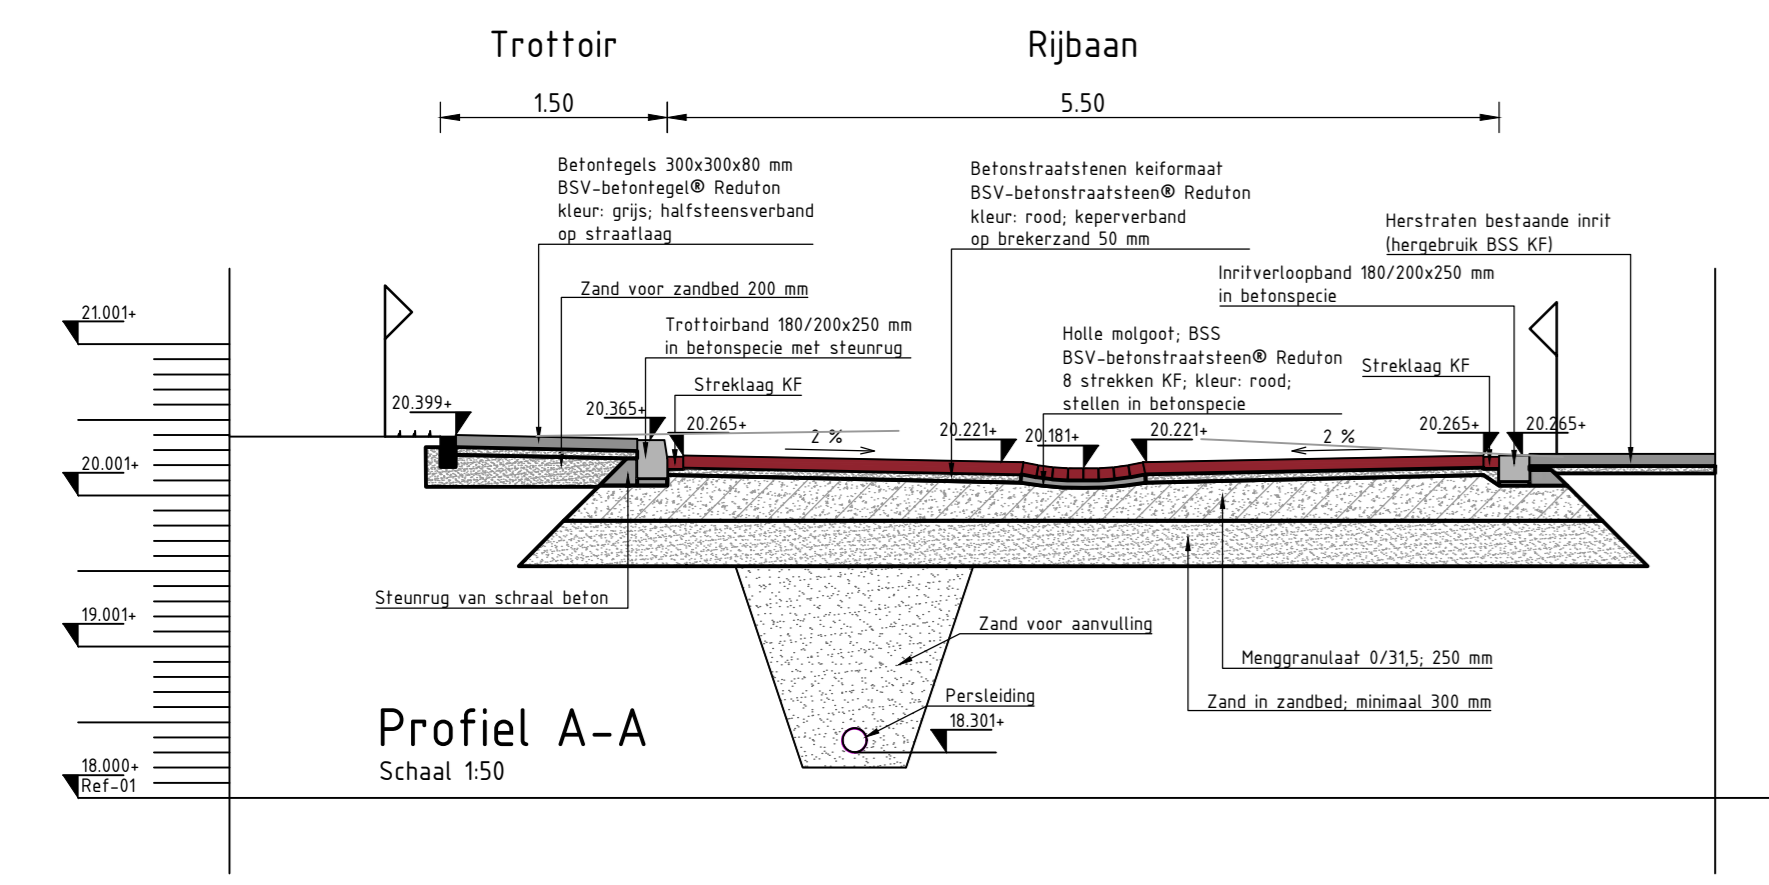
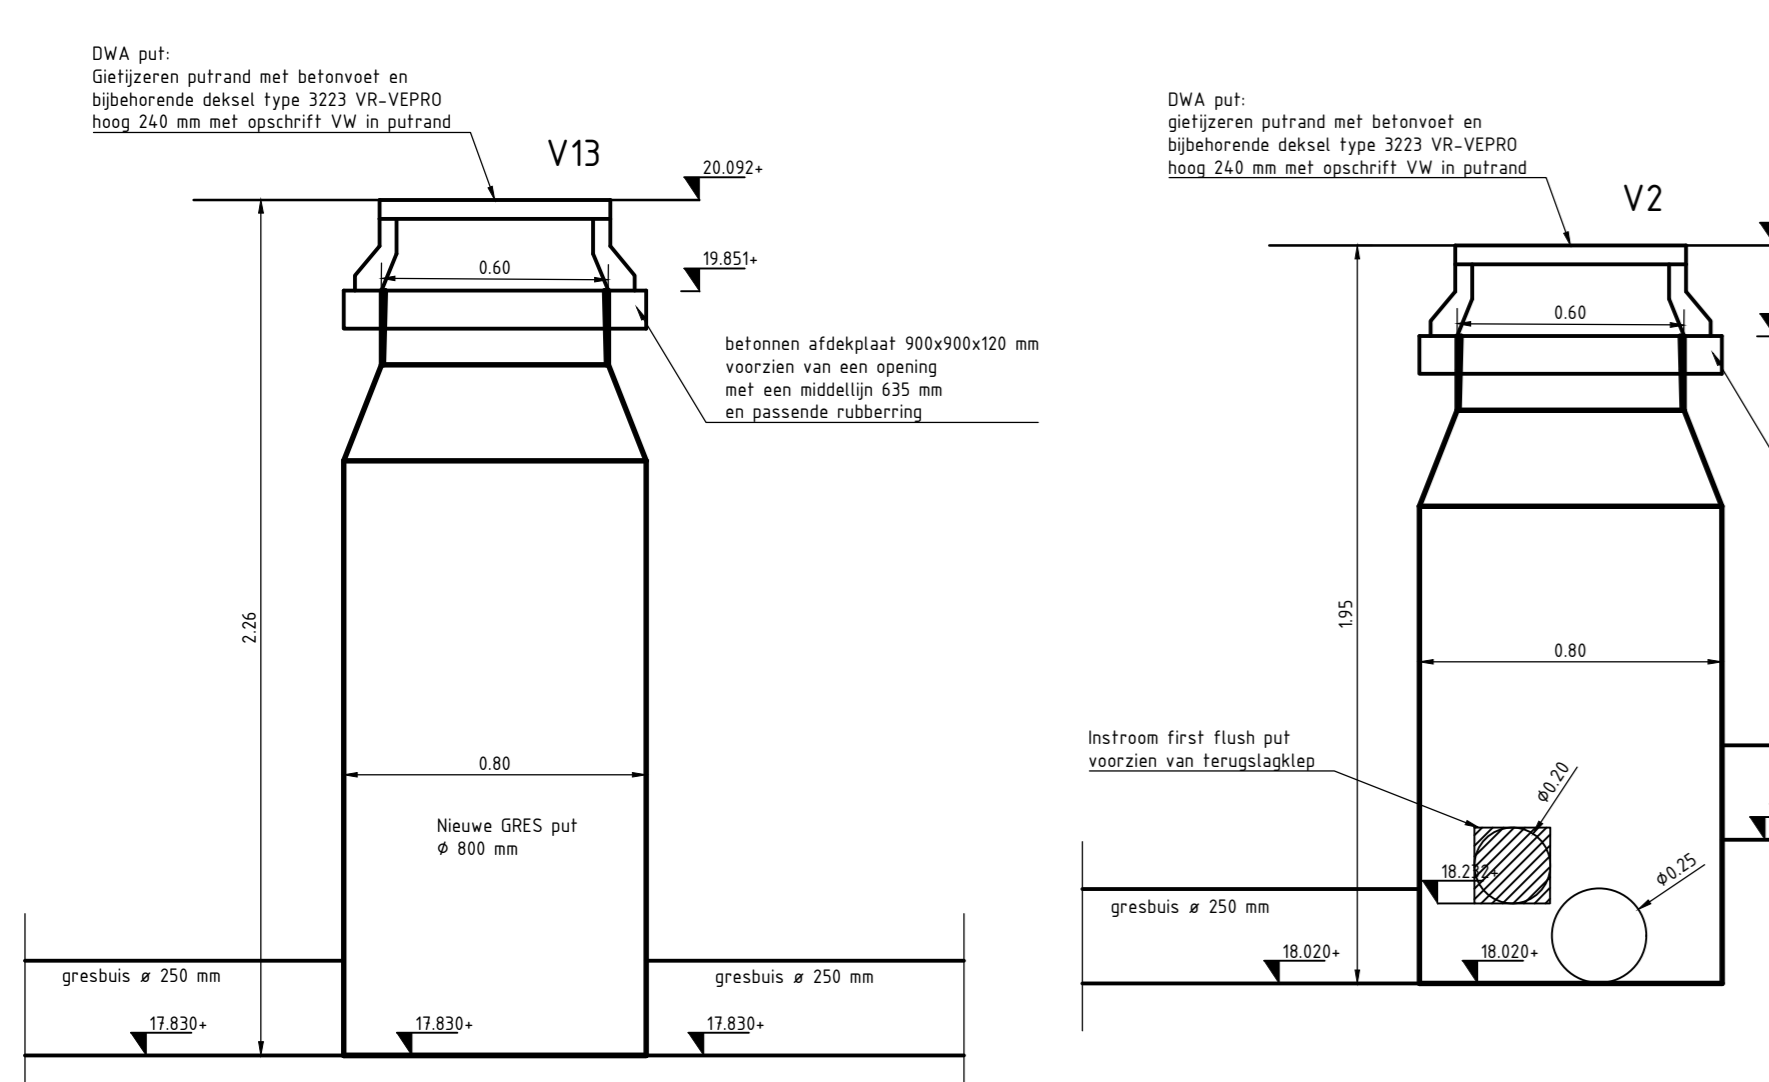
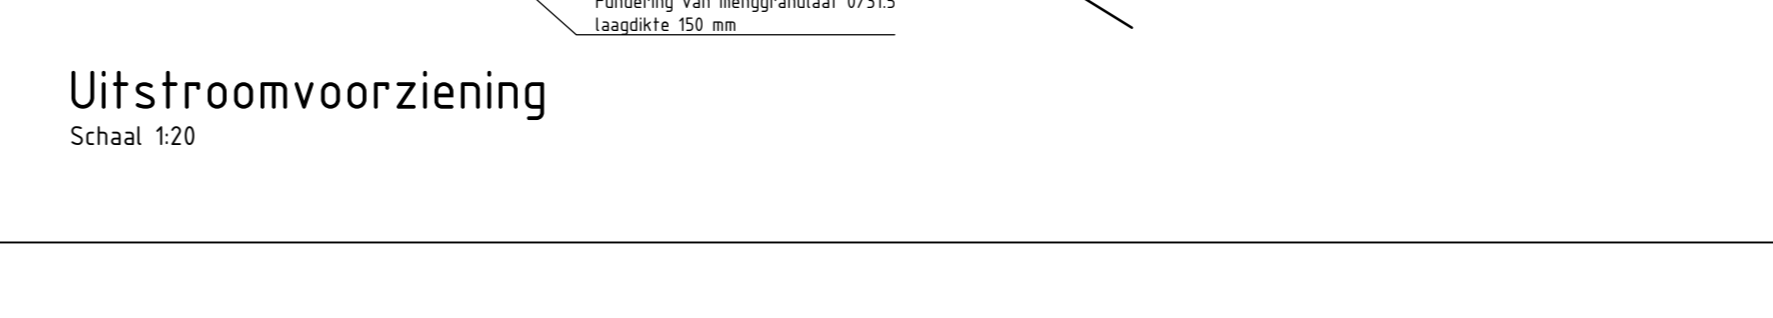
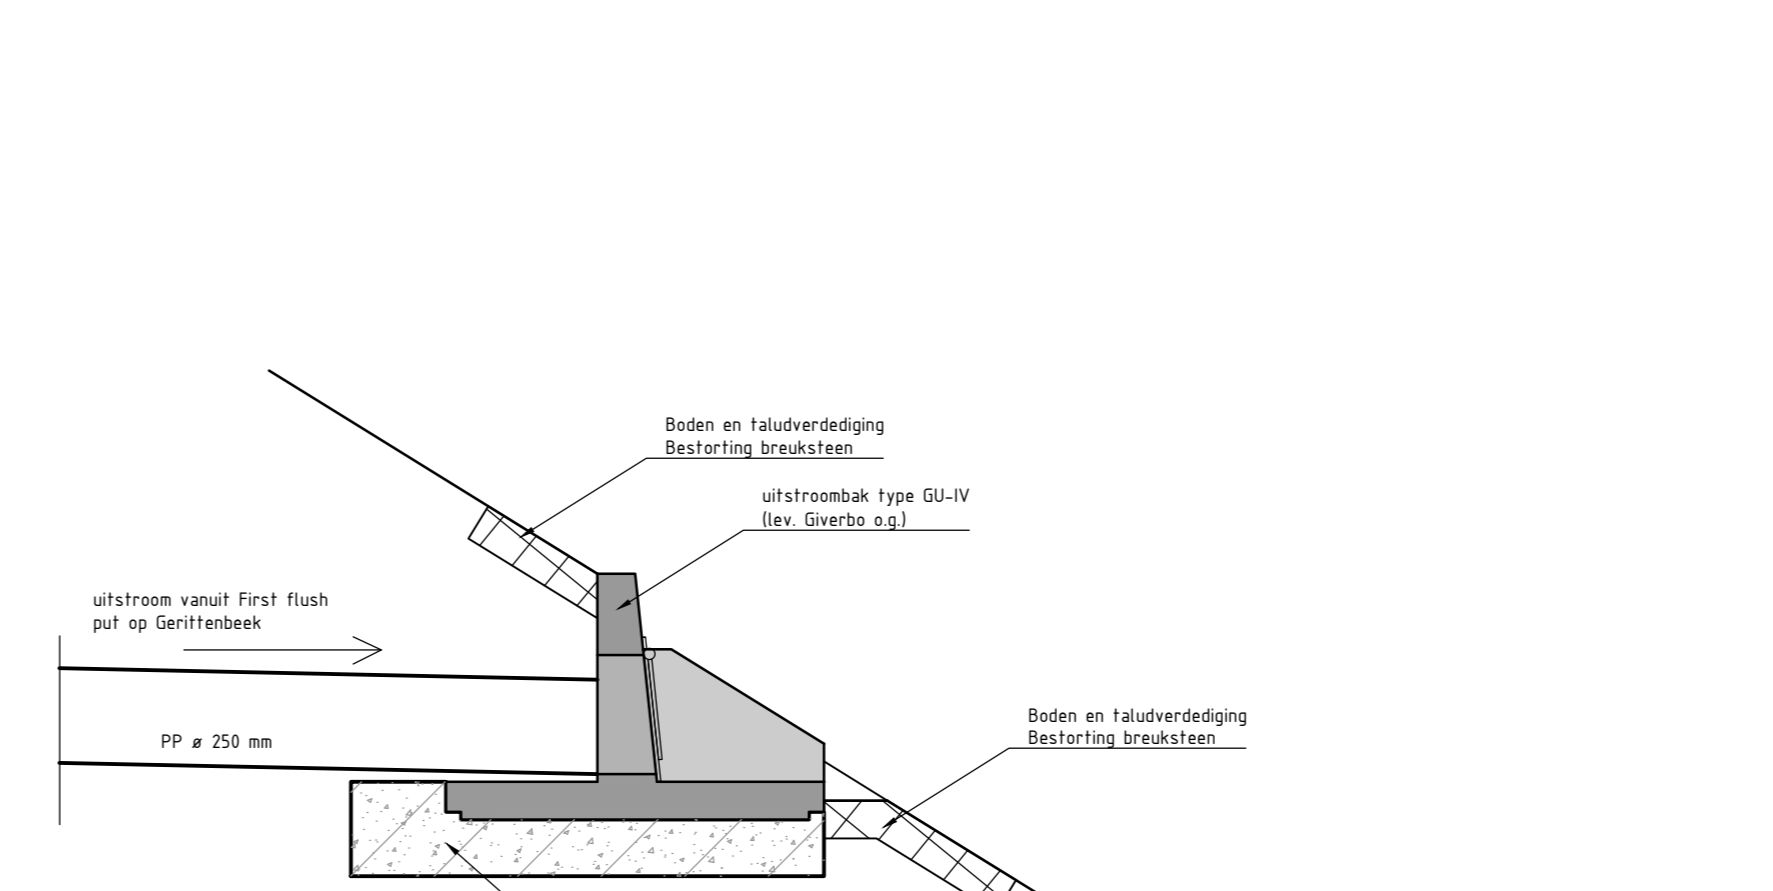
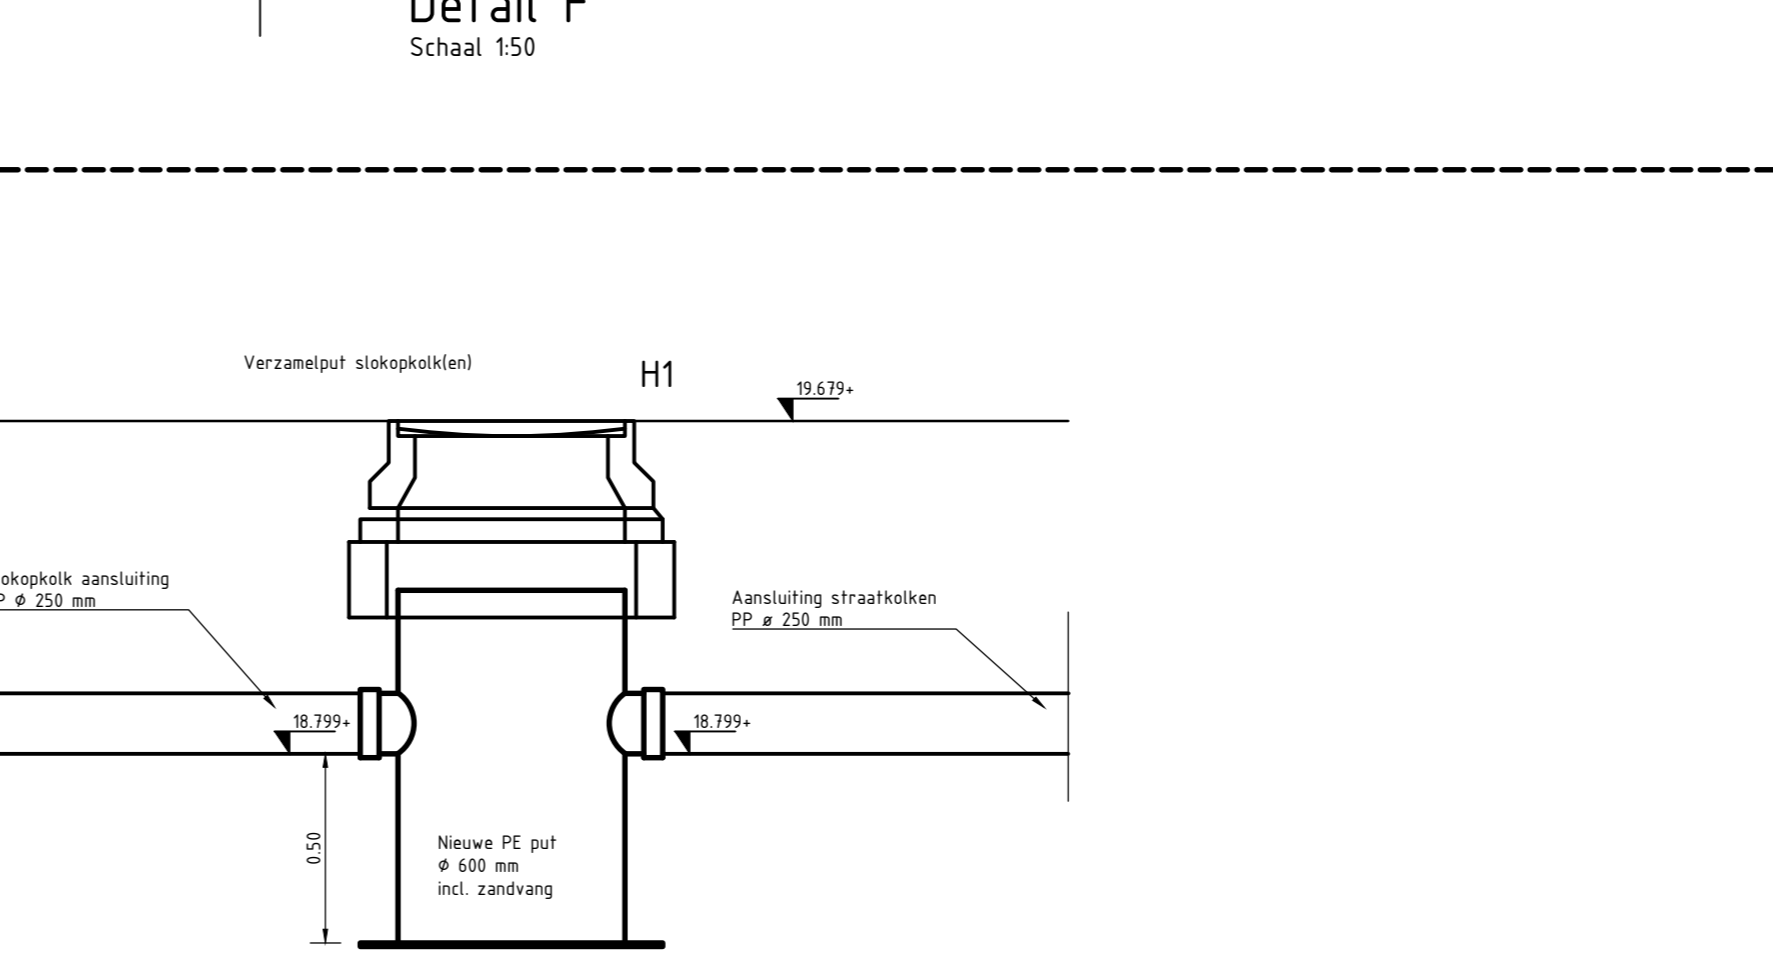
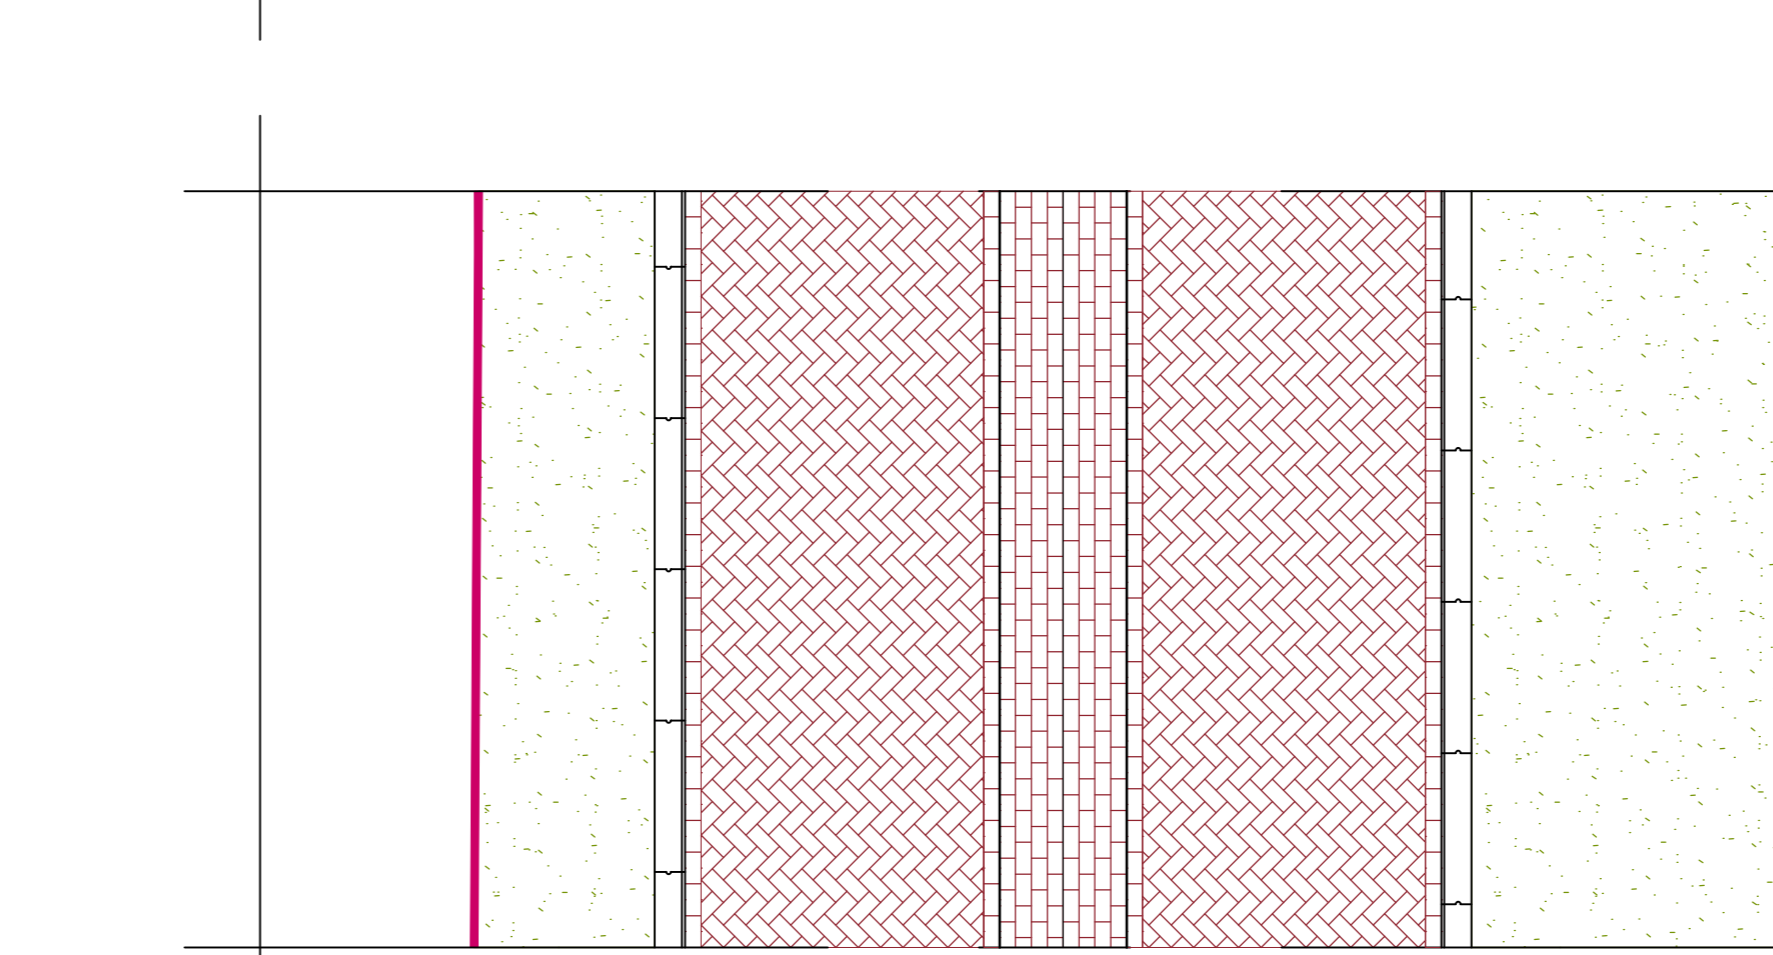
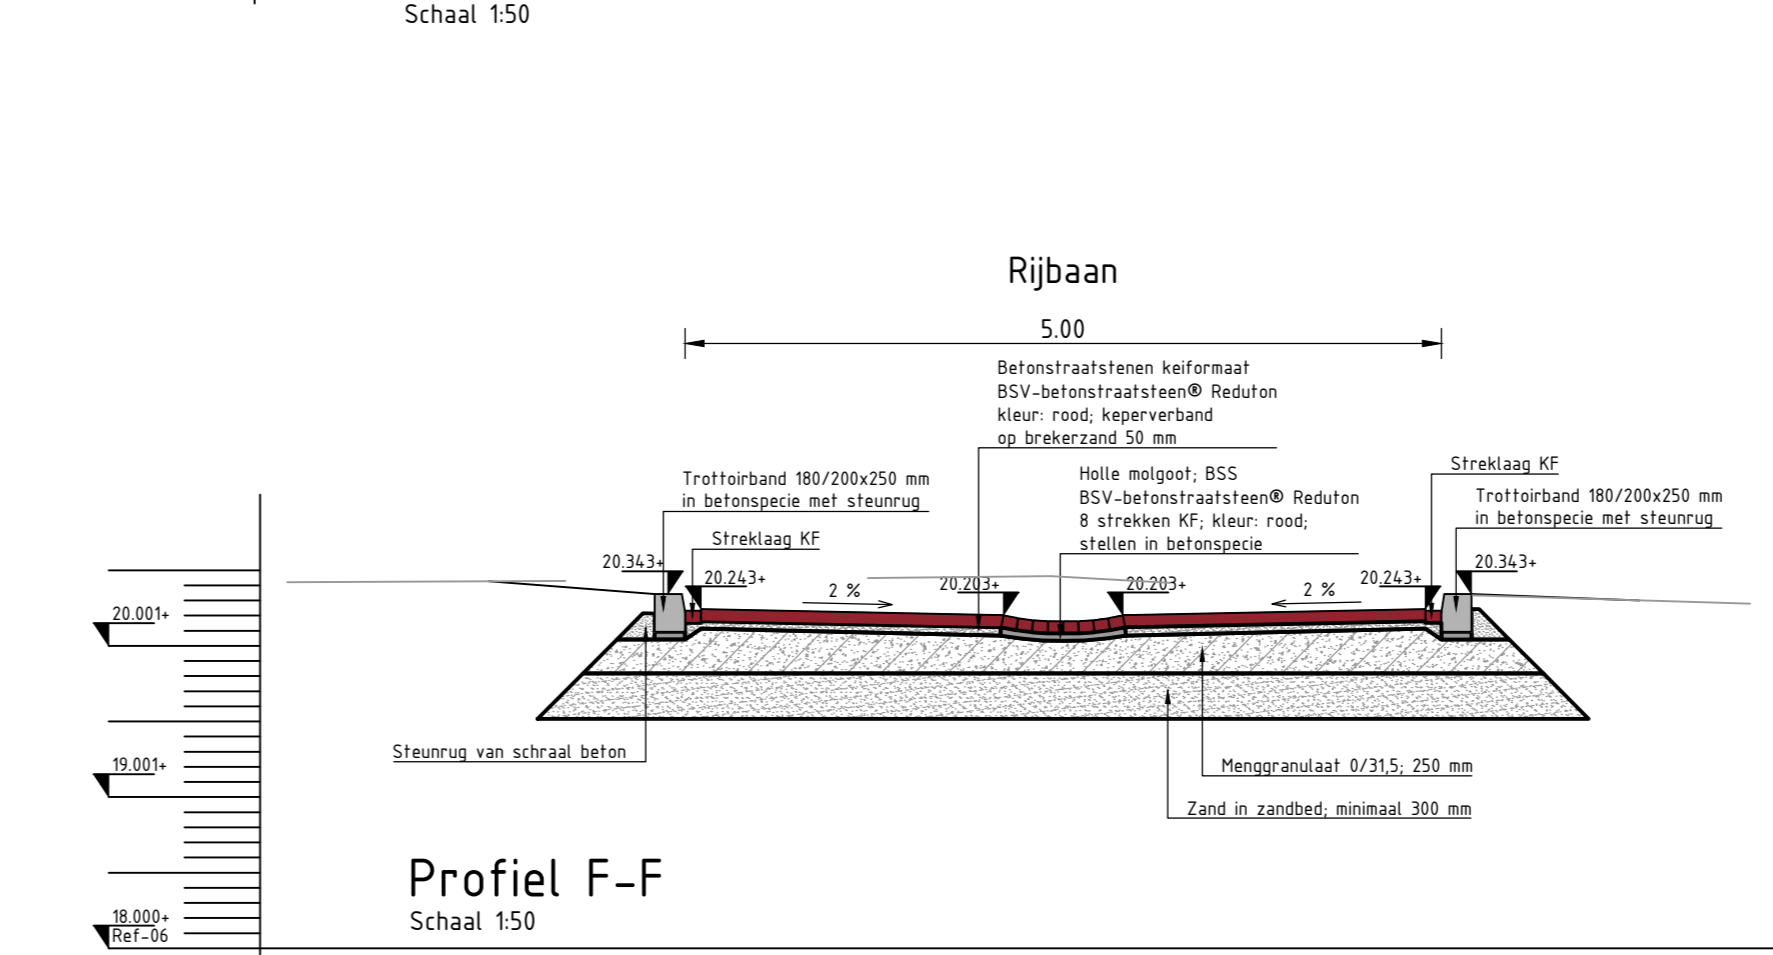



Profielen woonrijpsituatie Fase A

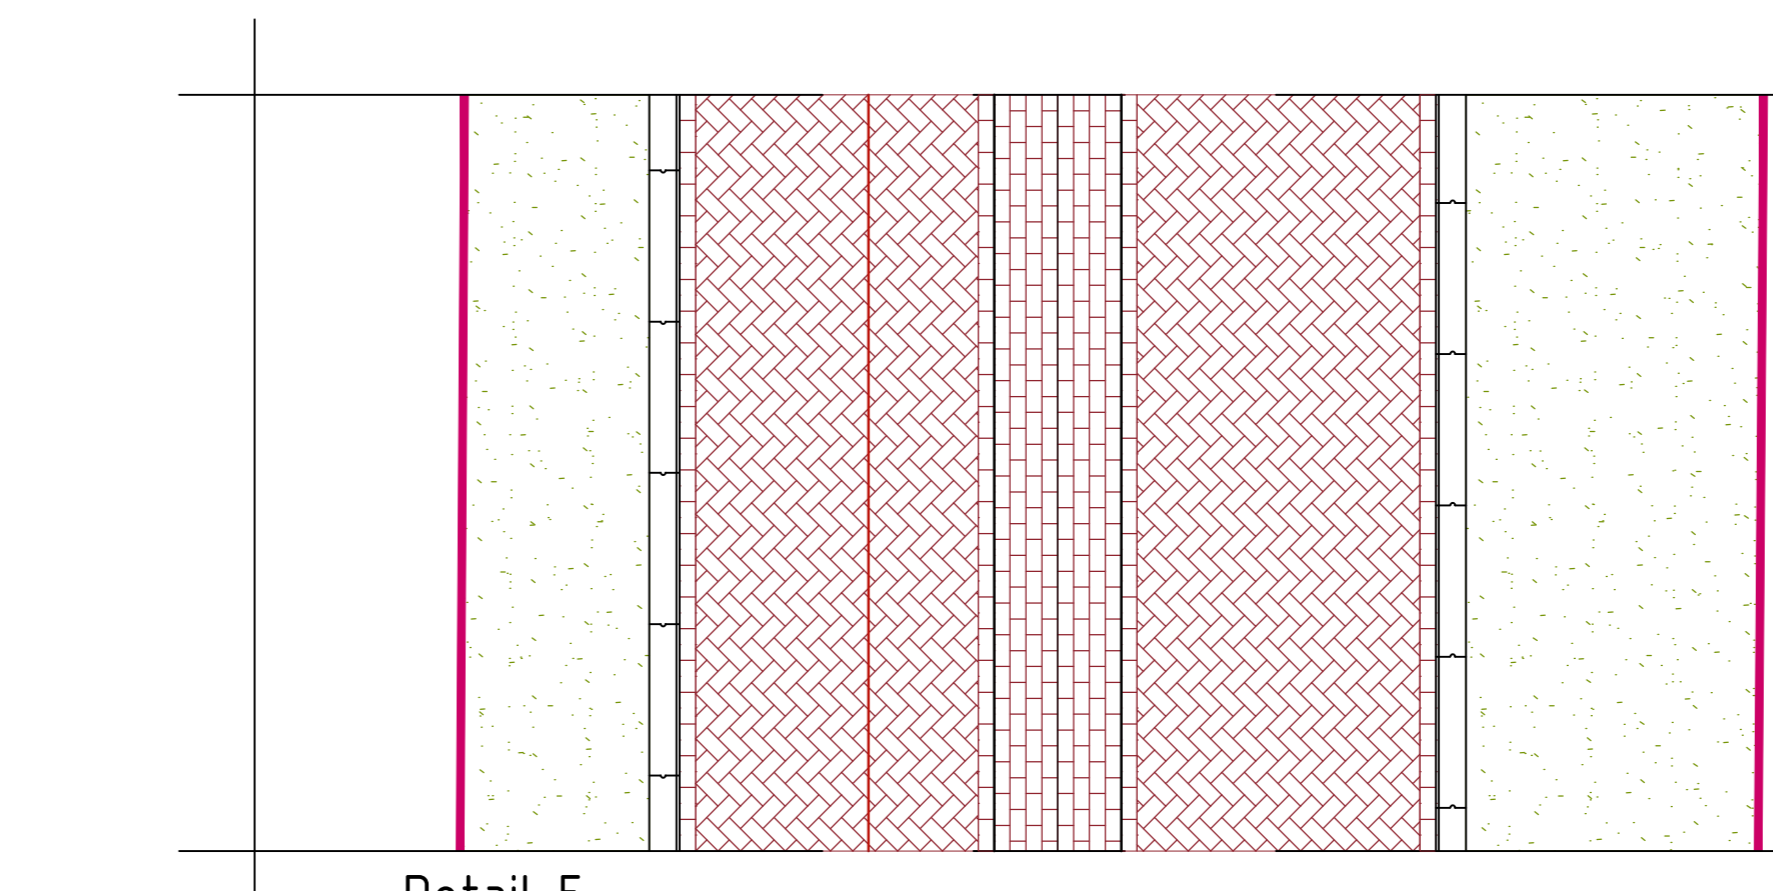


Profielen woonrijpsituatie Fase B

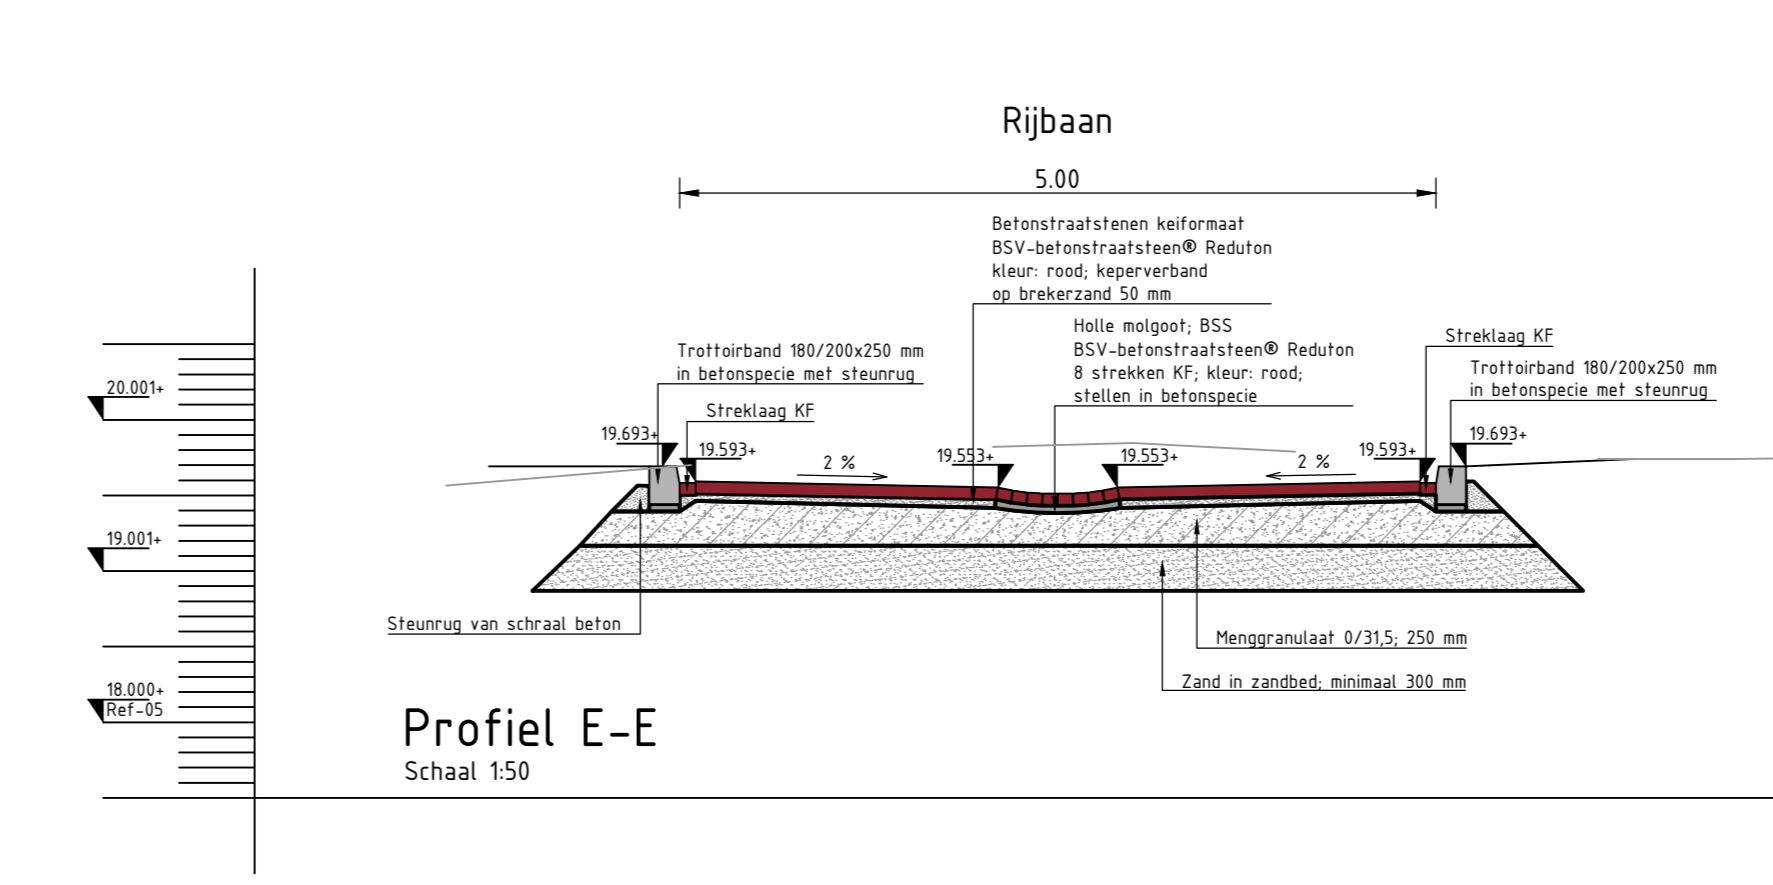


DWA Putten  
Schaal 1:20

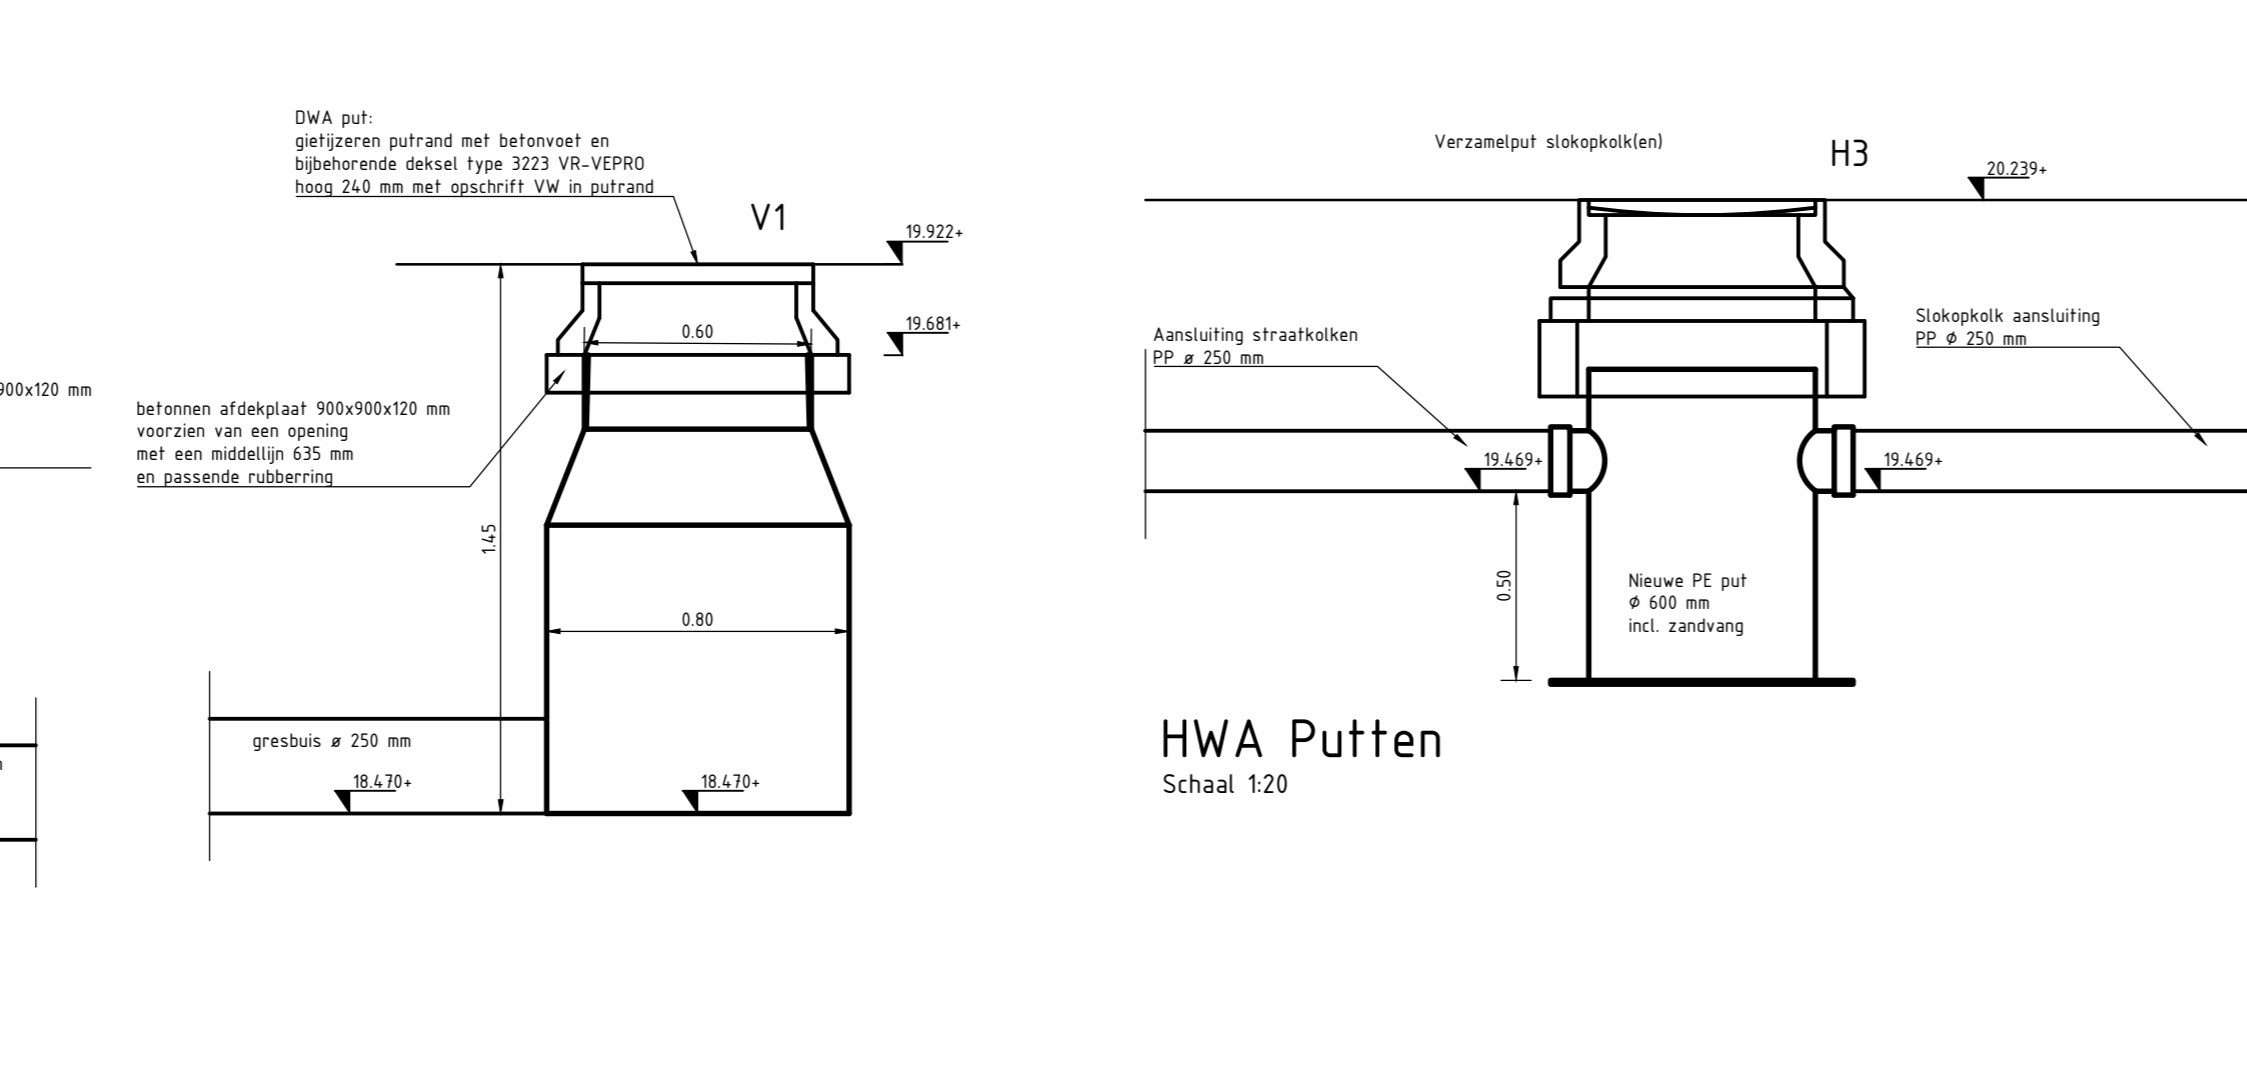

HWA Putten  
Schaal 1:20

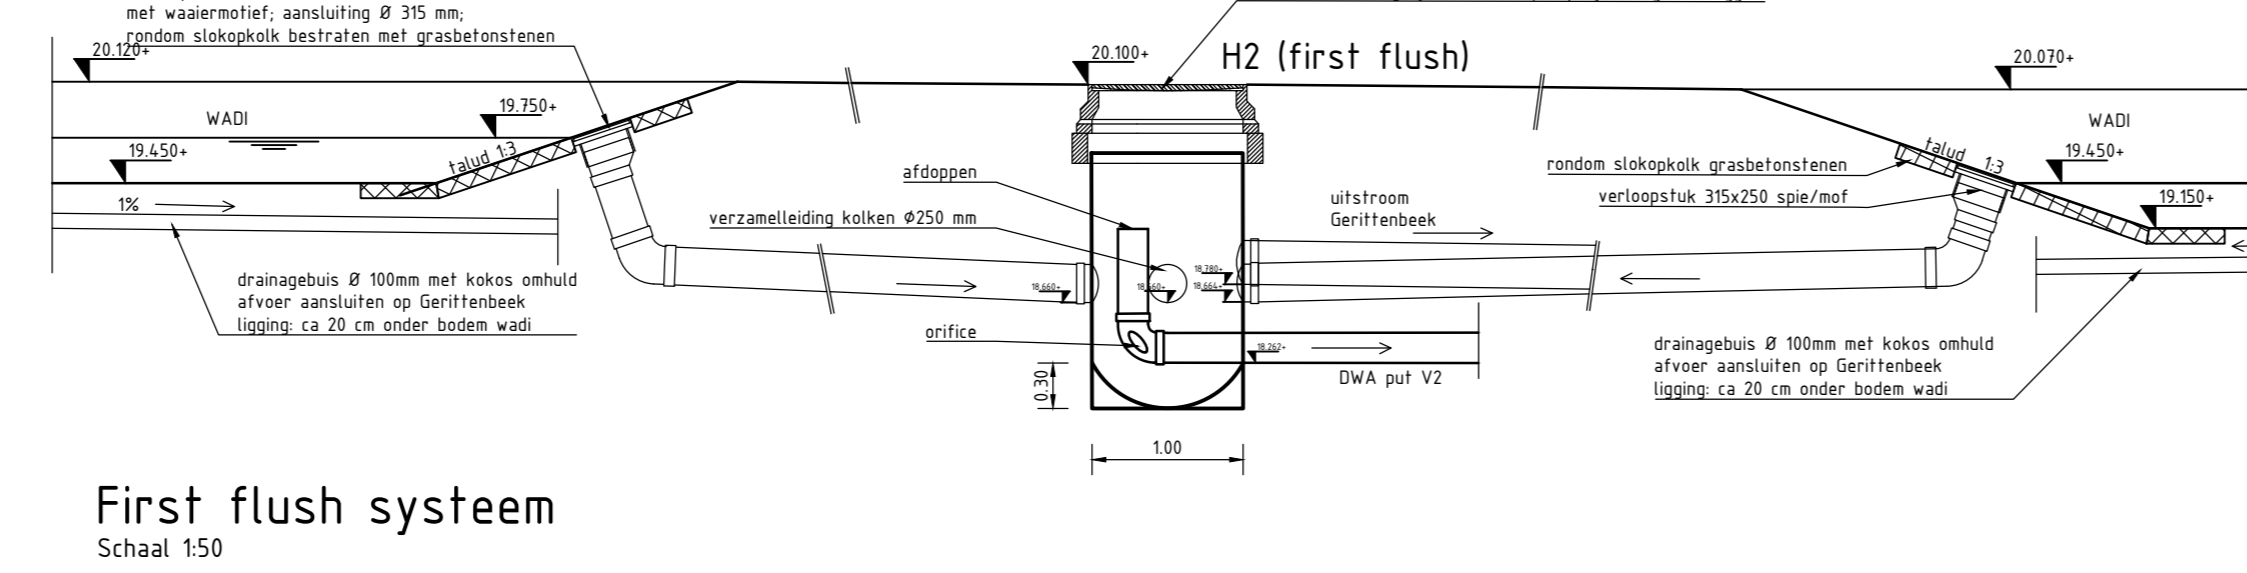

First flush system  
Schaal 1:50

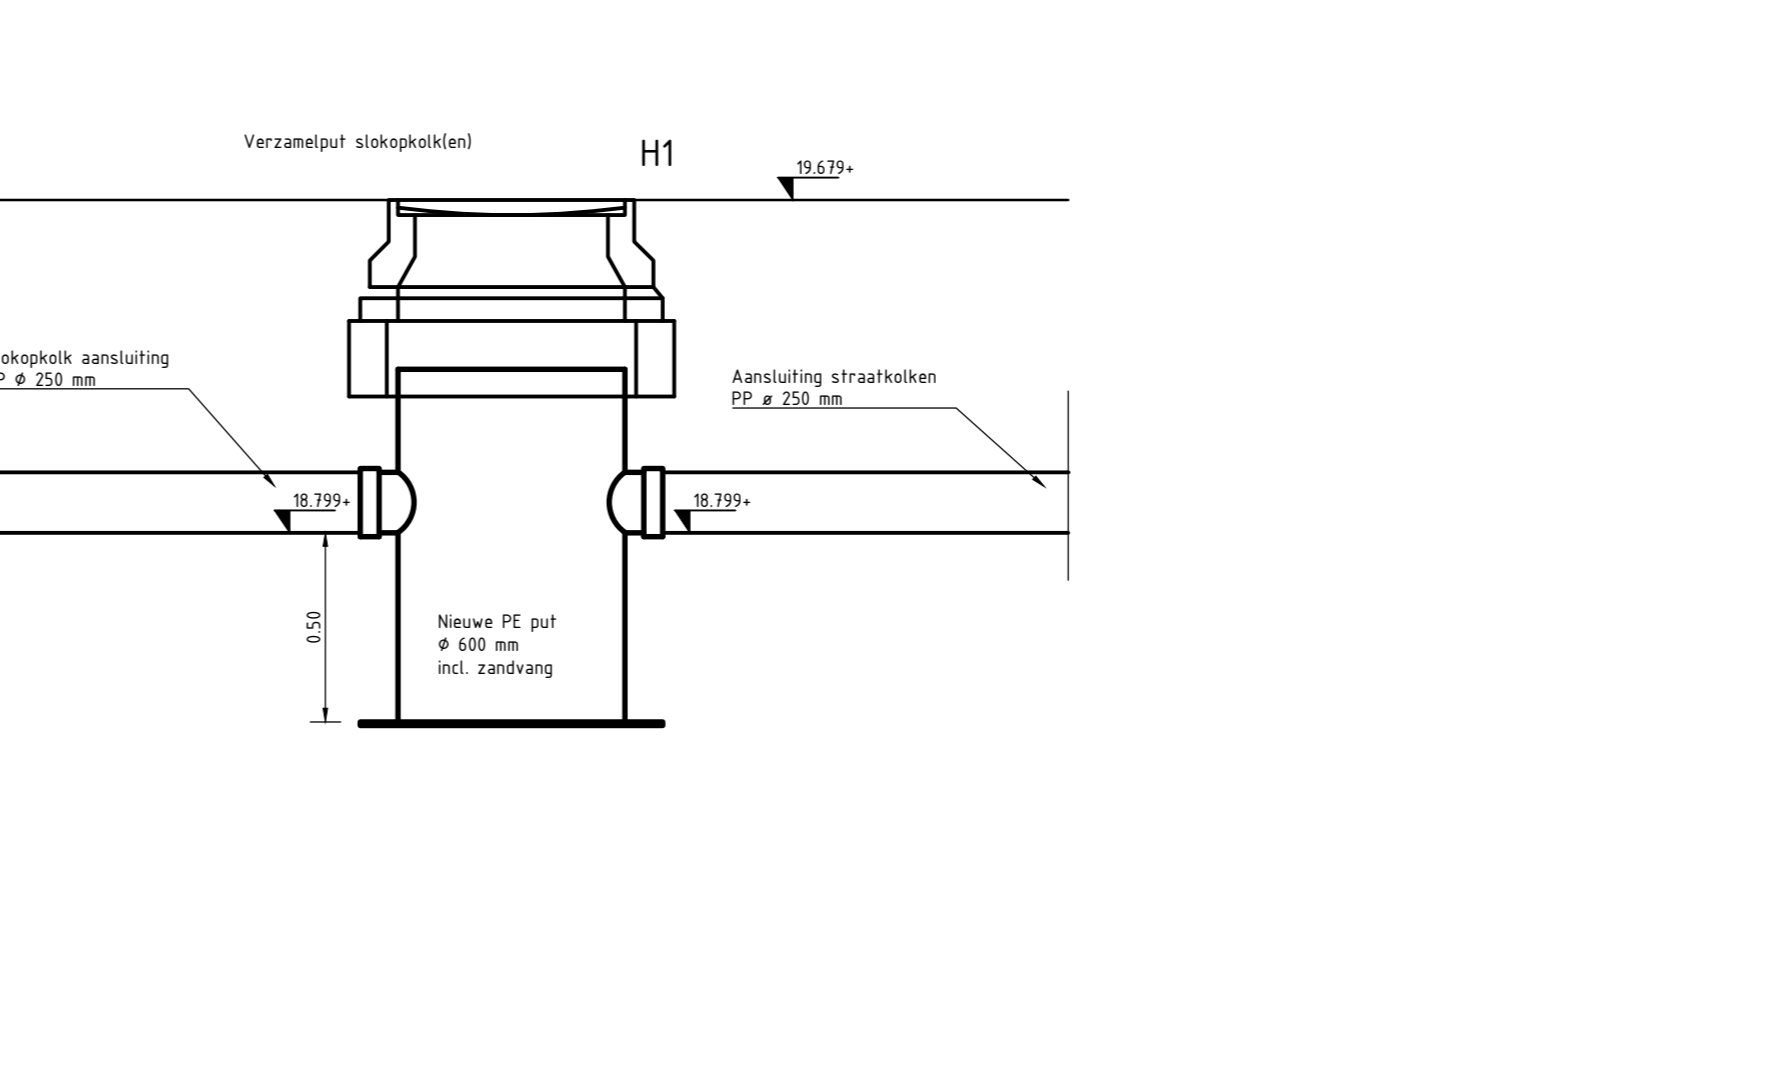

Uitstroomvoorziening  
Schaal 1:20

1	15-09-2021	Definitief	HV	PBR	MVI
0	26-08-2021		PVBE	PBR	JHE
Versie	Datum	Omschrijving	Opsteller	Par.	Valideator

Onderdeel		Schouwerk 6.008 00.000
Details en profielen		Probleem 14.004 AKBaanroed
Opdrachtgever		't Hartogenbosch
Gemeente Venlo		Huidkruisweg 14, 6201 GP 't Hartogenbosch
Fase		Projectnummer VNO148-0001
Formaat A0		Tekeningnummer 2021-1770
Schaal 1: 50		Behorende bij doc. nr.

088 - 3366333  
info@kragten.nl  
www.kragten.nl

**kragten**