


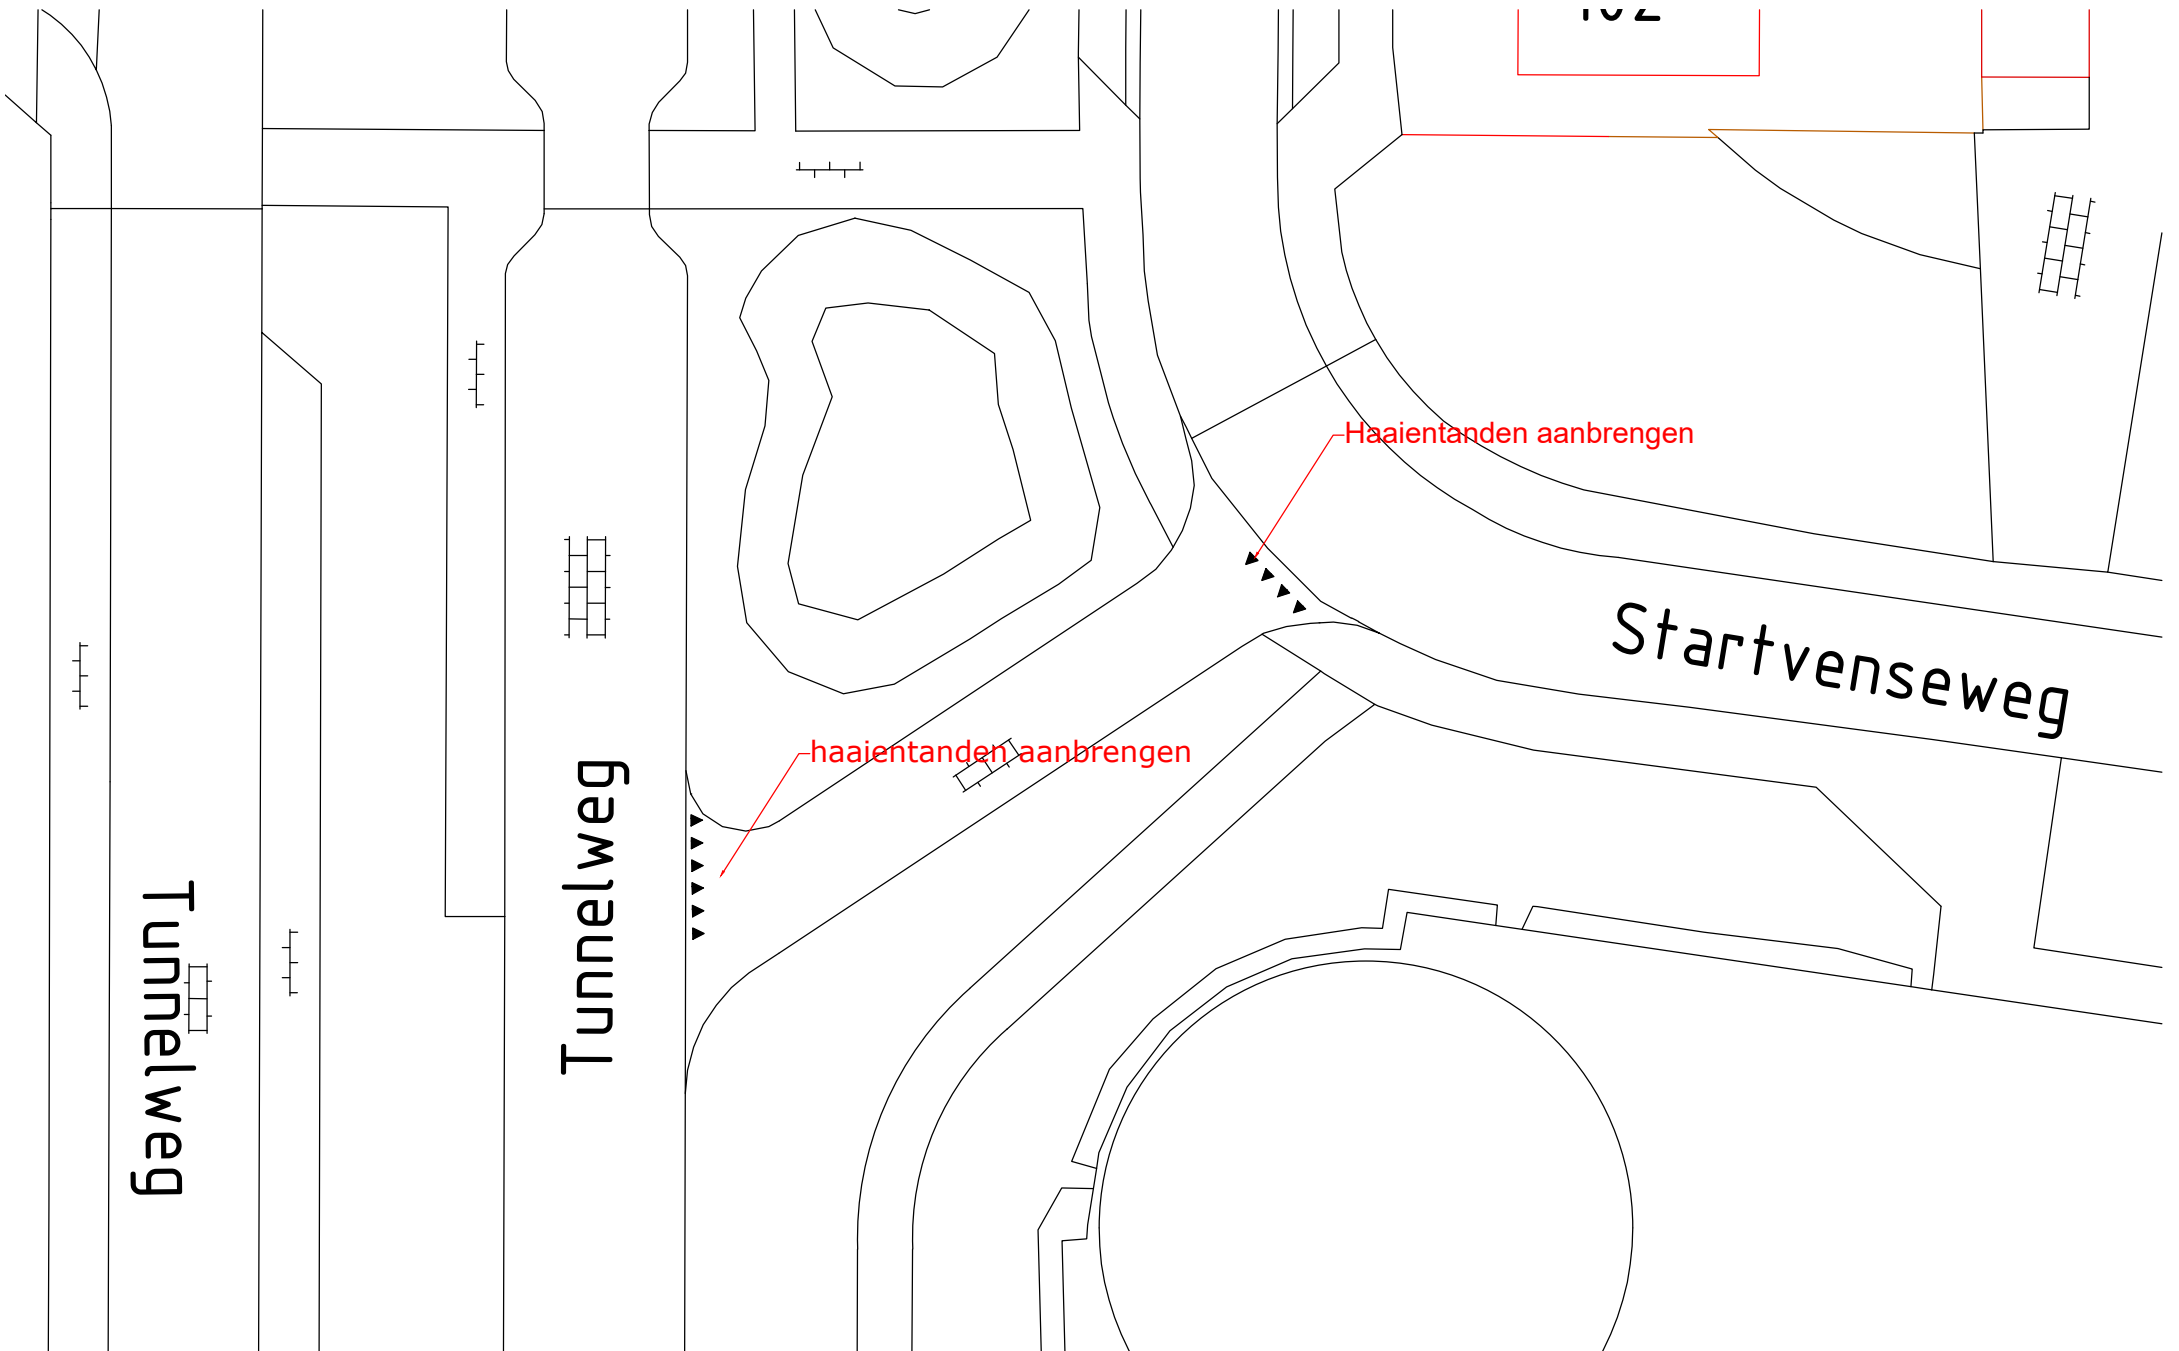



**WERKORGANISATIE
Druten Wijchen**
Domein Fysieke leefomgeving
Team Geo-informatie

Bijlage bij verkeersbesluit					Get. RK	
					Gew.	
					Gew.	
Datum	Formaat	Schaal	Domein	Rubriek	Groep	Tek. nr.
191021	A4	1:250	Fysiek	LV	06	020

Fietsdoorsteek Tunnelweg - Startvenseweg
Aanbrengen haaientanden