


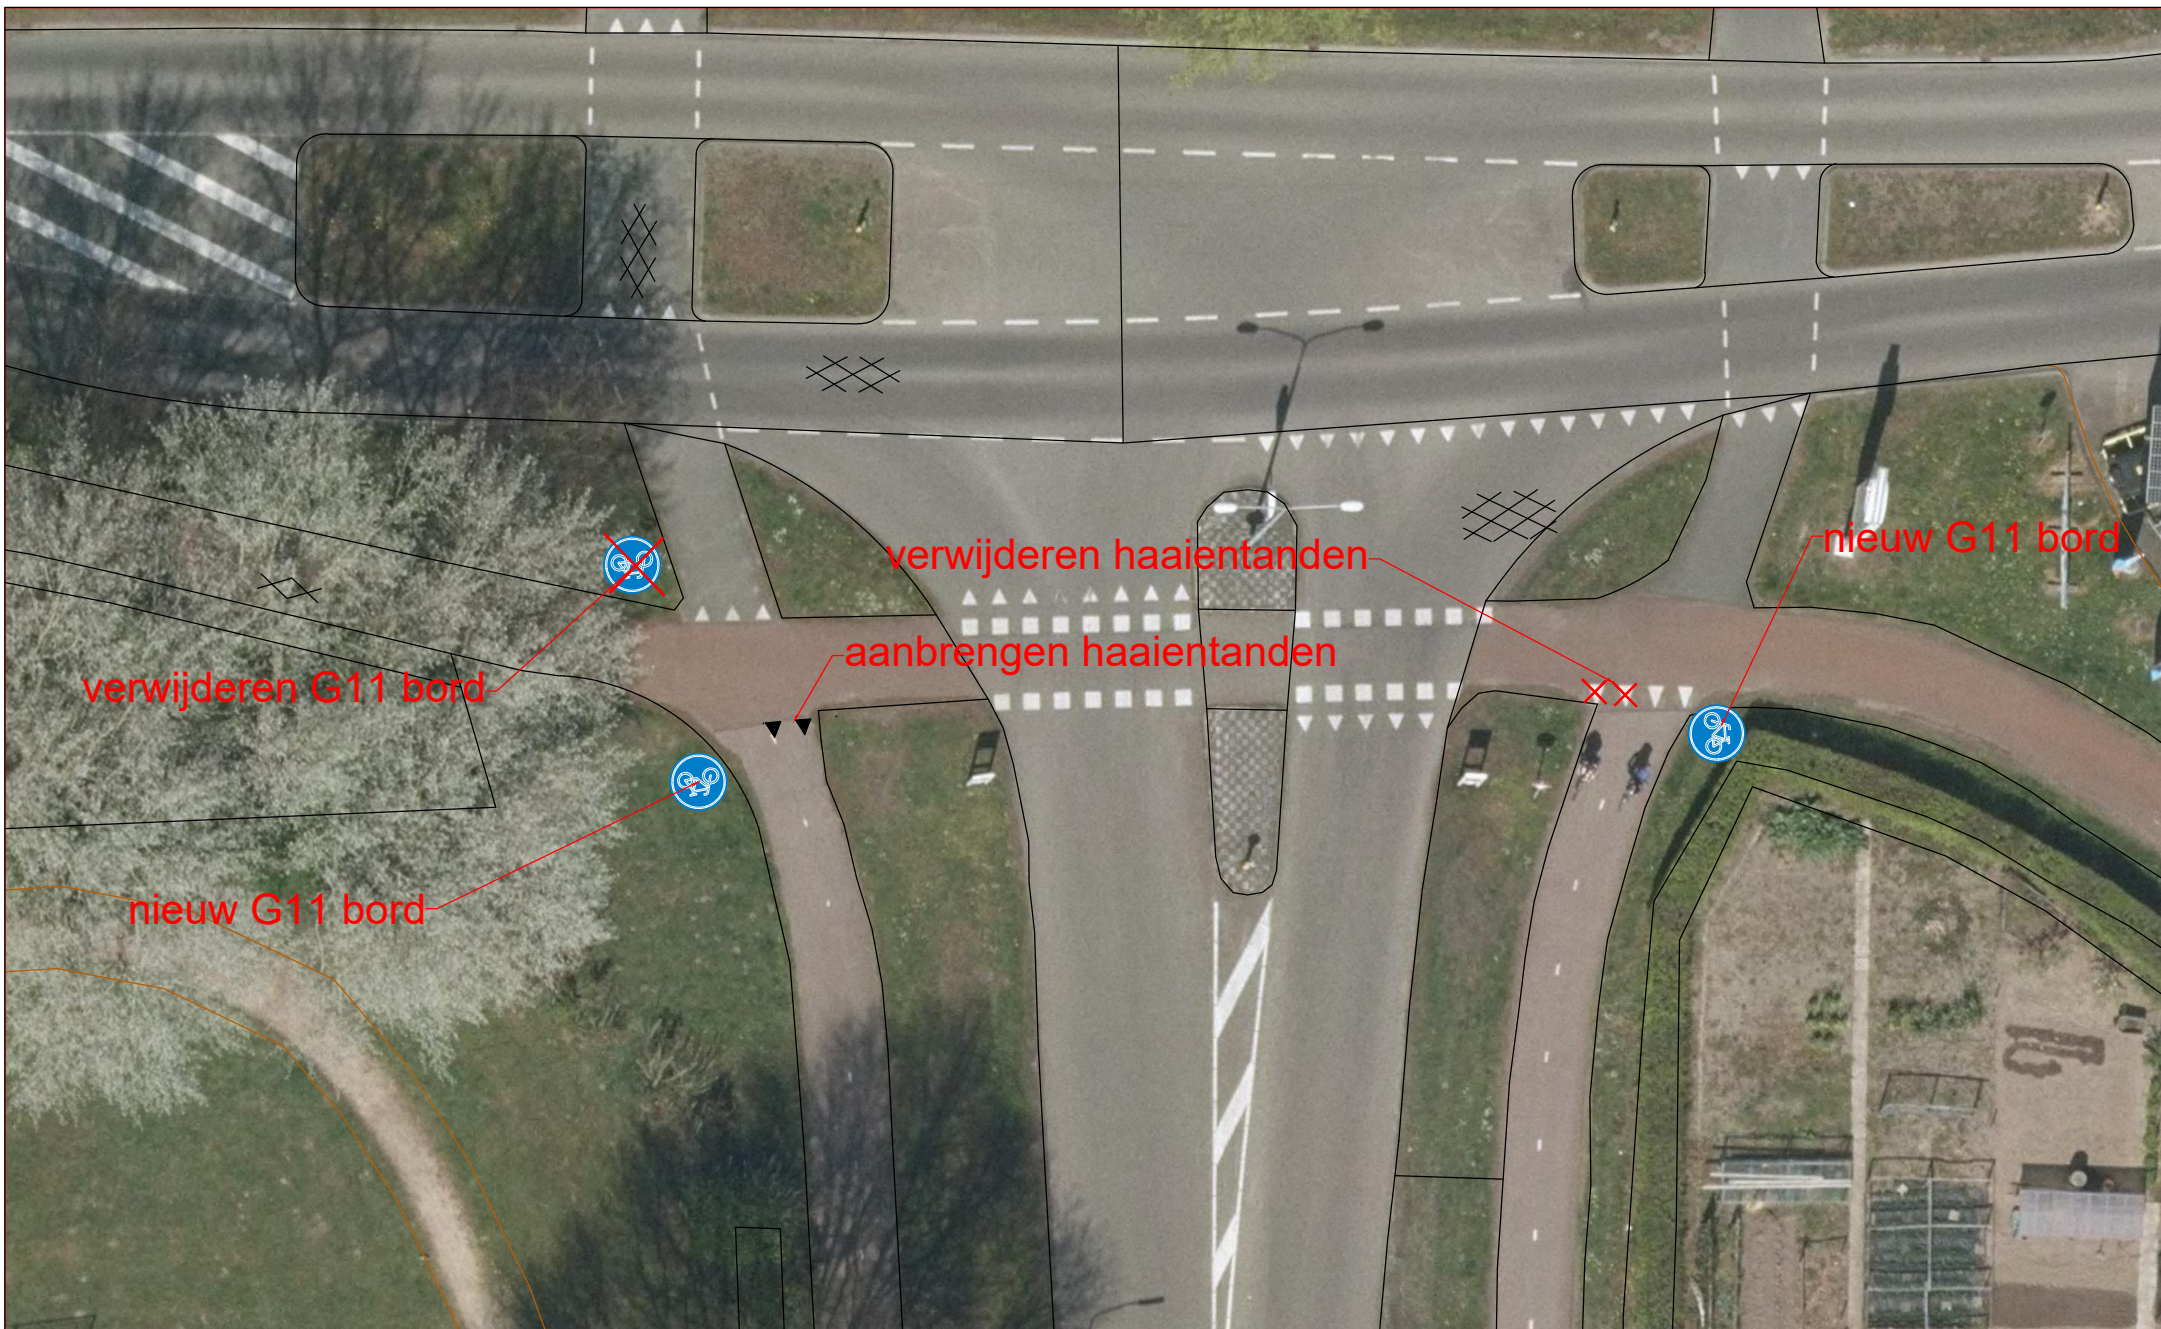

 WERKORGANISATIE Druten Wijchen Domein Fysieke leefomgeving Team Geo-informatie	Bijlage bij verkeersbesluit					Get. RK		Fietspad Tunnelweg bij aansluiting Randweg-Noord Aanbrengen haaientanden - verwijderen haaientanden Verplaatsen G11 borden
						Gew.		
						Gew.		
	Datum	Formaat	Schaal	Domein	Rubriek	Groep	Tek. nr.	
	191021	A4	1:250	Fysiek	LV	06	021	