


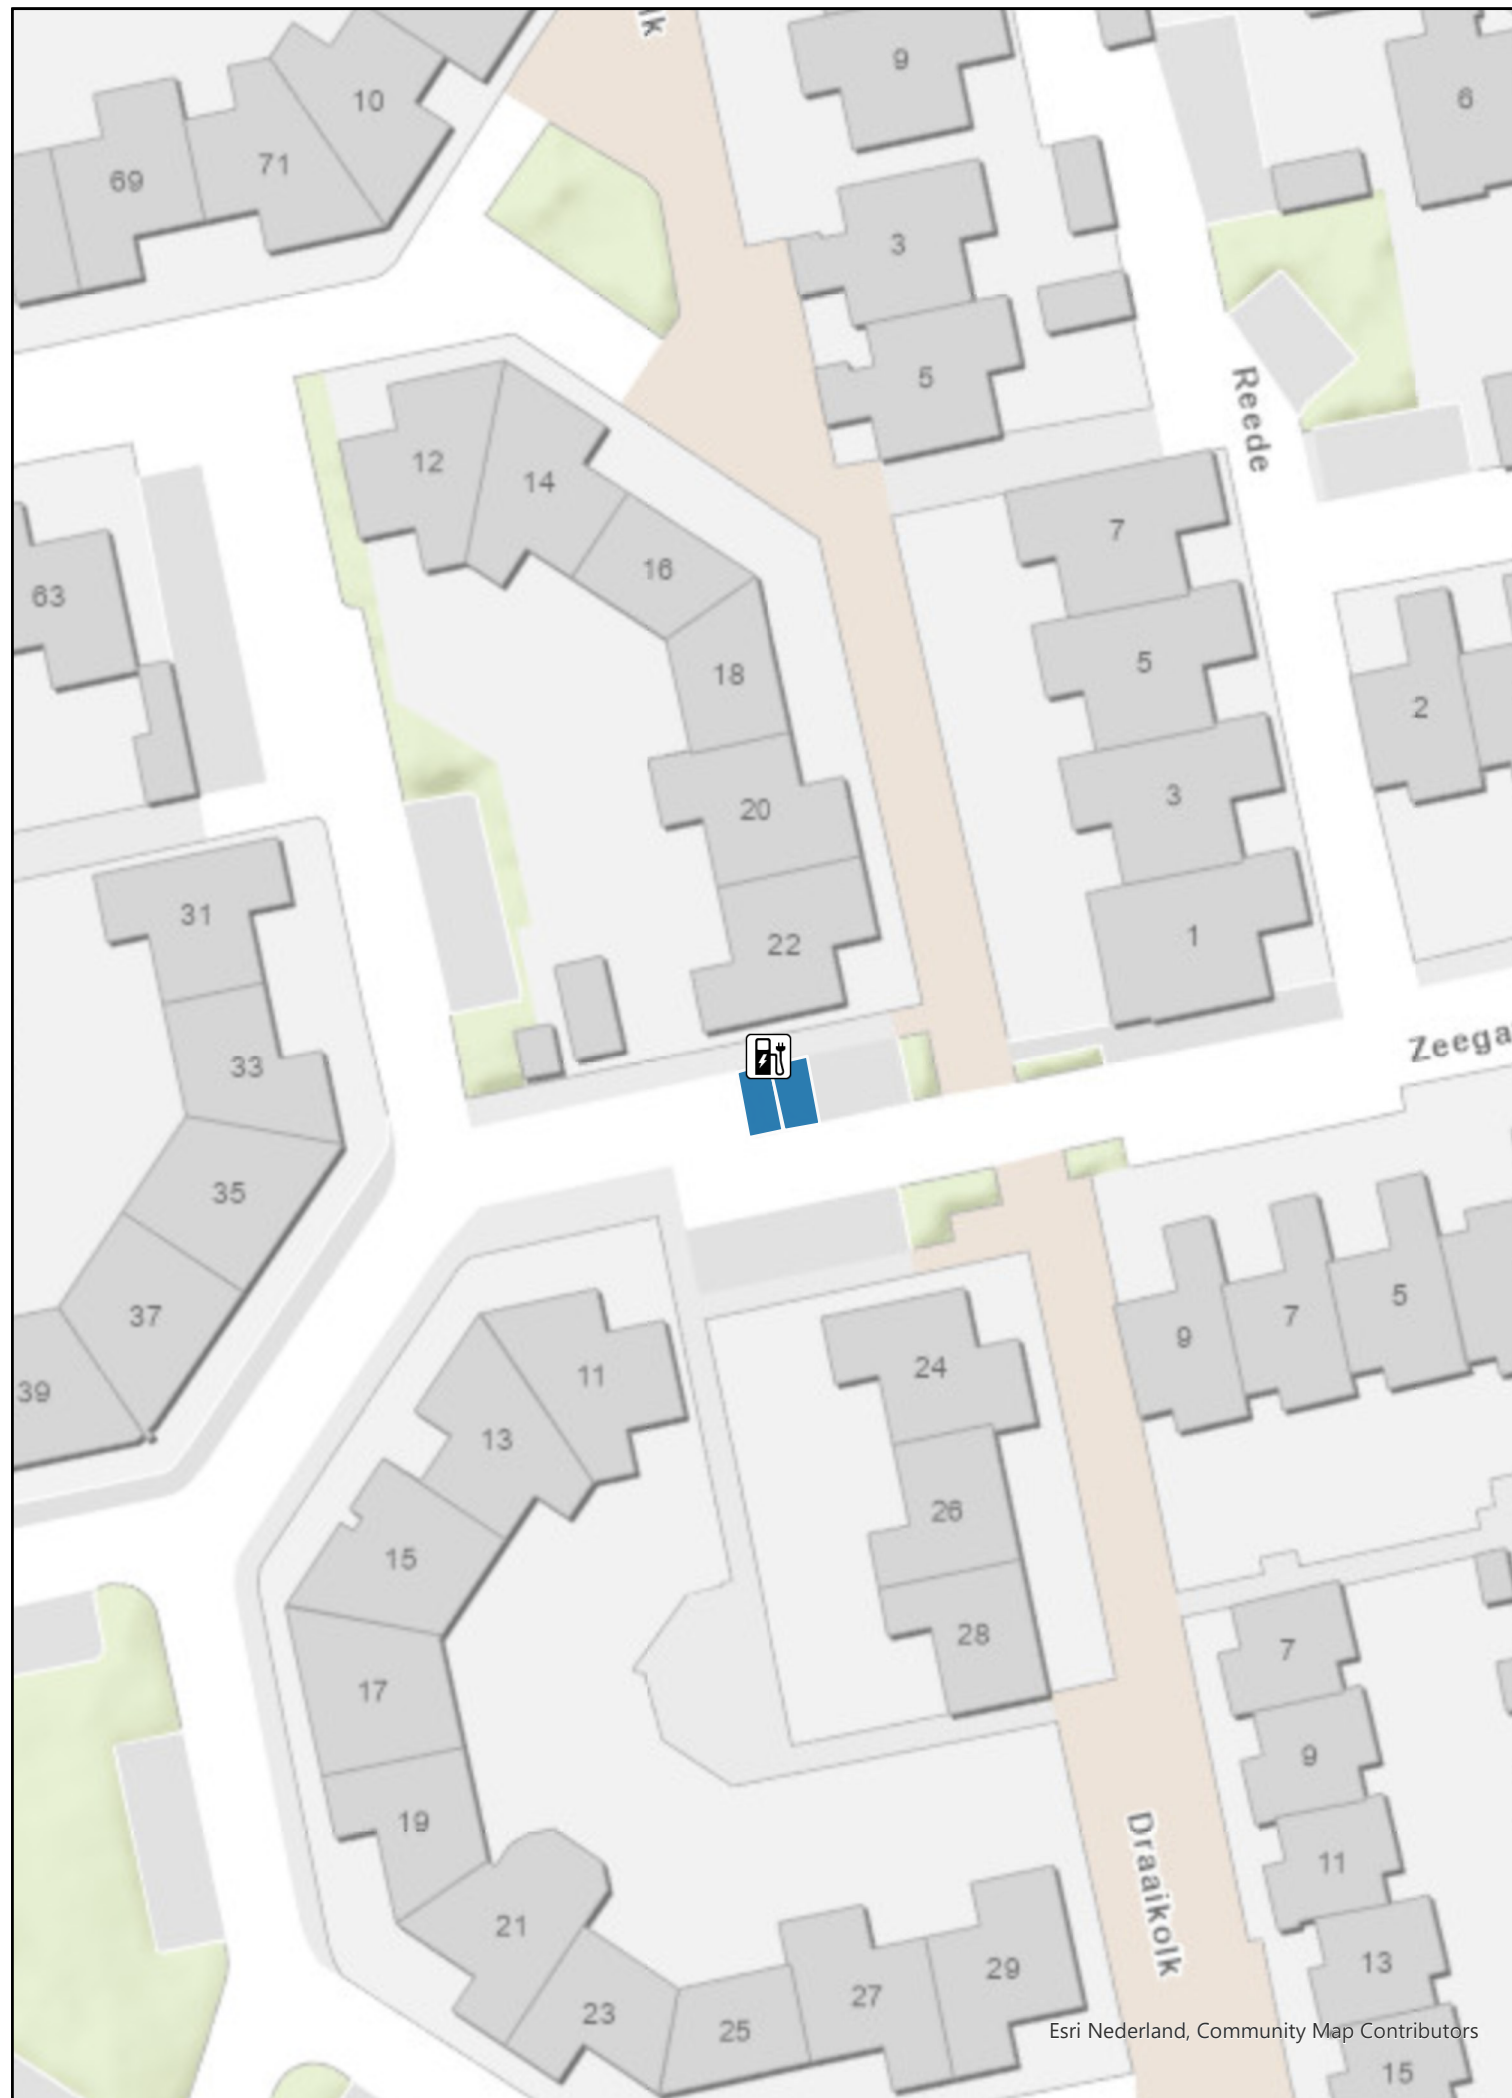

Tekening verkeersbesluit

Oplaadpunt elektrische voertuigen

Zeegat - Draaikolk

laadpalen



in gebruik



in ontwikkeling



parkeervak uitsluitend voor opladen elektrische voertuigen



laadpalen

RIS-nummer: 20210614

Aanvraagnummer: 5-0000662

Zaaknummer: 8789-2021

Tekening no.: 21-042-015

Print: 15-11-2021 10:38

Formaat: A3

Schaal 1:500

