


# WERKZAAMHEDEN IN WEEK 41 T/M 46

- 1 VERWIJDEREN TIJDELIJKE SLINGER HOFVLIETWEG (wk41/42)
- 2 VERWIJDEREN WERKTERREIN EN KEET TEAM A4 INCLUSIEF KABELS EN LEIDINGEN (wk41-43)
- 3 FREZEN TERREIN (wk43)
- 4 AANBRENGEN VOORBELASTING 6 & 7 (wk43/44)
- 5 VERWIJDEREN TERREIN CP EN TF TEAM (wk45)
- 6 VERWIJDEREN VOORBELASTING 1 (wk45)
- 7 AANBRENGEN DAMWANDEN KANTELDIJK (wk45/46)
- 8 AANBRENGEN VOORBELASTING 8 (wk45/46)
- 9 VERWIJDEREN RESTANT TIJDELIJKE DUIKER

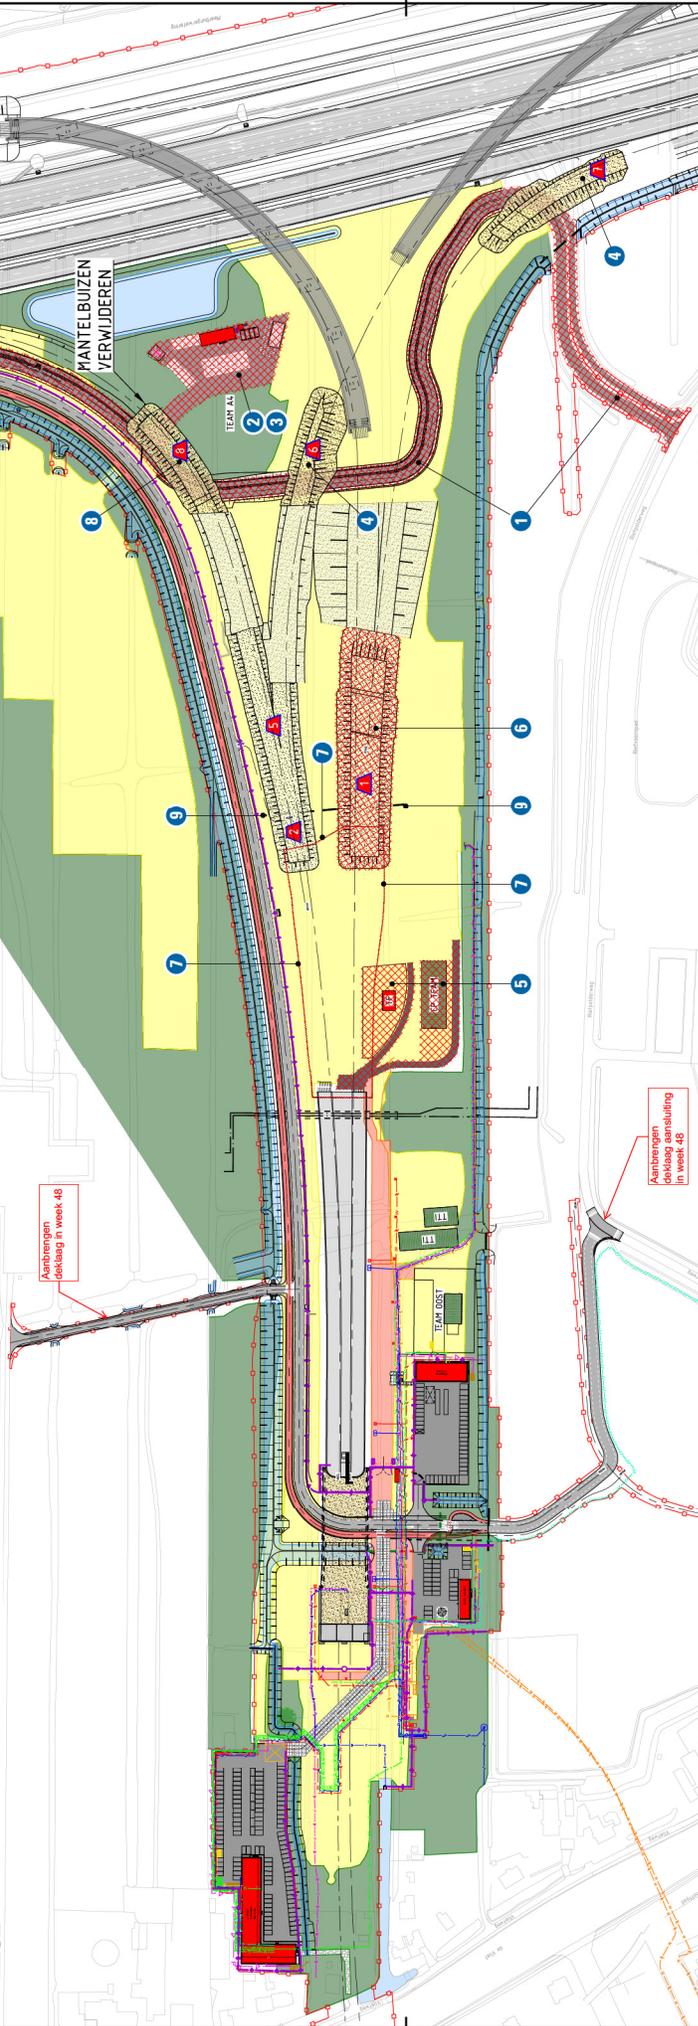


**Algemene opmerkingen**  
 Meten in meters, tenzij anders aangegeven  
 Hoogtepunten in meters t.o.v. N.A.P., tenzij anders aangegeven  
 Gebruik van afbeeldingen is niet gebonden aan de tekening

Maat: 1:1000  
 Datum: 31-08-2023  
 A: Eerste uitgave

**COMOL'S**  
 Landmeter  
 projectleider: [redacted]  
 tekenaar: [redacted]  
 schaal: [redacted]  
 tekeningnummer: [redacted]  
 datum: [redacted]  
 tekening: [redacted]

TER INFORMATIE A

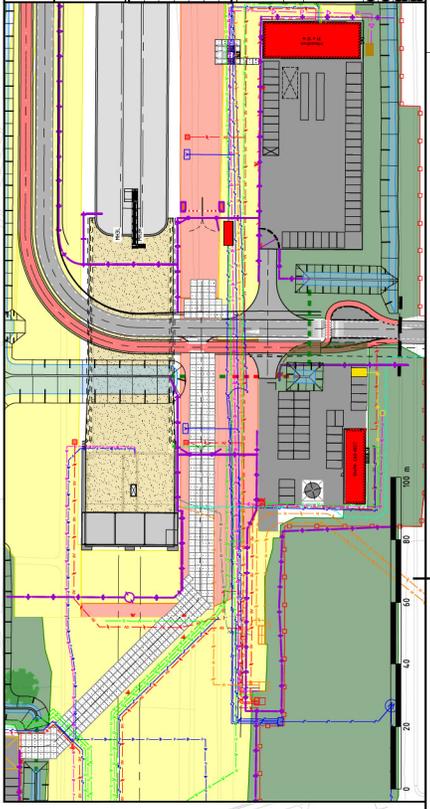

**LEGENDA**

**VERANDERING STELCONPLANEN (TIJDELIJK)**

- OMGEVING BEGRIND
- GROND NIET TE GEBRUIK
- GROND IN GEBRUIK
- BOLWATEREN / BOUWWEK
- TIJDELIJKE BEDRIJFING (RETIEN)
- INDICENTRIPPORTIER
- TIJDELIJKE BEDRIJFING, RINNETLIGGERS
- DEFINITIEF WERK
- WATERGANG
- VERANDERING ASFALT (EELSPAD IN ROZE KLEUR AANBREVEN)
- DAMPWANDEN EN STEWELPAAI
- SYSTEMHRENS
- CONSTRUCTIE BETONBOUWWERK
- WEG-AS NET AANBRENGEN
- DIJKER
- CONCRETE WERK
- CONCRETE WERK IN WEDEROMGEVING
- PASSAGE DOOR DIJK
- TRANSPORT OSGELING
- ANDERING WERKZAAMHEDEN
- TE VERWIJDEREN / SLIPEN
- AARBEDAAN NET KABELSLEUF

**LEGENDA K&L**

- WATERLEIDING
- RIEPELWATERAFVOER TRANSPORTLEIDING PVC
- VUIL WATER AFVOER NAAR SEPTICTANK
- RIJOL PERSELEIDING VUIL WATER
- RIJOL PERSELEIDING SPELWATER
- MIDDELSPANNING 10 kV
- LAAGSPANNING BRONWATERSEN
- VOEDINGSKABEL VERLEIDING
- DATA GLASVEZEL KABEL
- DATA OVERLEG
- HOPPERLEIDING GAS
- MANTELBUIS
- SEPTICTANK
- LICHTPAAI
- ZENDEMAST DATA
- GASTANK