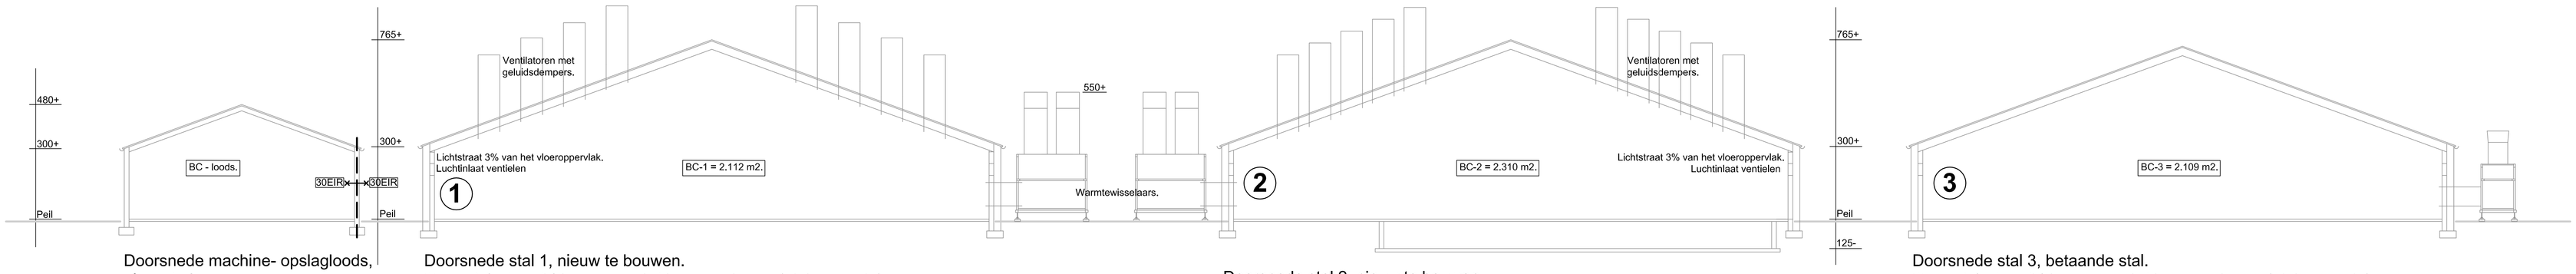

Doorsnede machine- opslagloods, nieuw te bouwen.

Wanden: Prefab steenmotief kleur rood, kopgevels stalen damwand kleur groen (geisoleerde sandwich)
Vloeren: Beton
Dak: Golfplaten antraciet, isolatie spanten staal waartussen houten gordingen.

Doorsnede stal 1, nieuw te bouwen.

Wanden: Prefab steenmotief kleur rood, kopgevels stalen damwand kleur groen (geisoleerde sandwich)
Vloeren: Beton
Dak: Golfplaten antraciet, isolatie spanten staal waartussen houten gordingen.

Doorsnede stal 2, nieuw te bouwen.

Wanden: Prefab steenmotief kleur rood, kopgevels stalen damwand kleur groen (geisoleerde sandwich)
Vloeren: Beton
Dak: Golfplaten antraciet, isolatie spanten staal waartussen houten gordingen.

Doorsnede stal 3, betaande stal.

Wanden: Prefab steenmotief kleur rood, kopgevels stalen damwand kleur groen (geisoleerde sandwich)
Vloeren: Beton
Dak: Golfplaten antraciet, isolatie

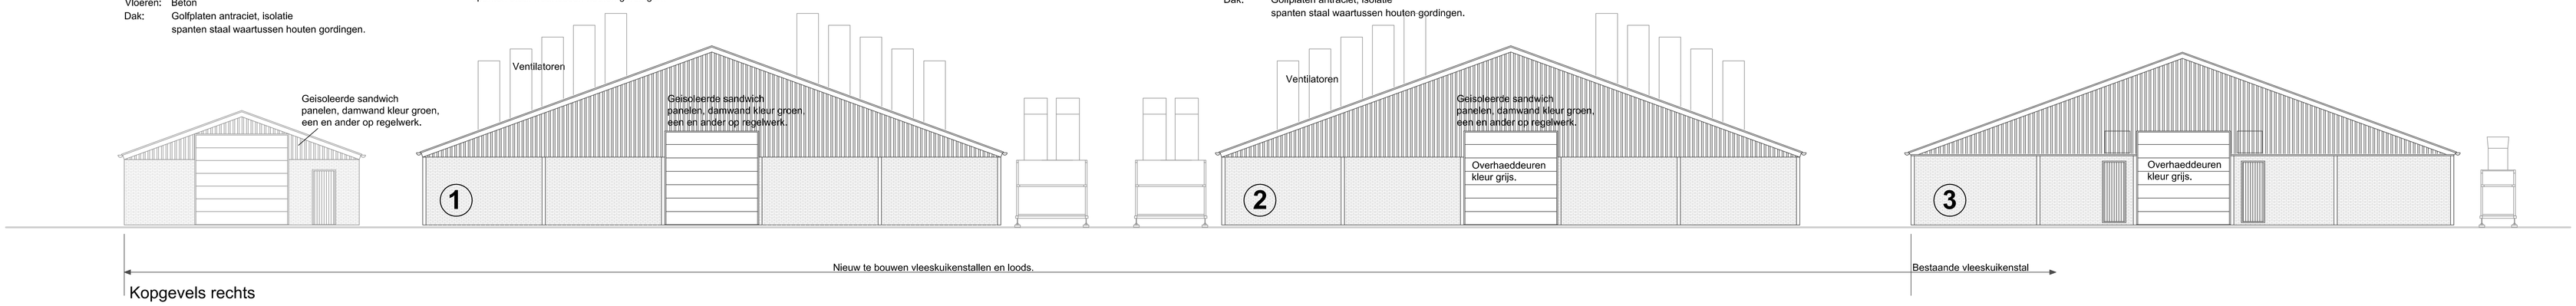

Kopgevels rechts

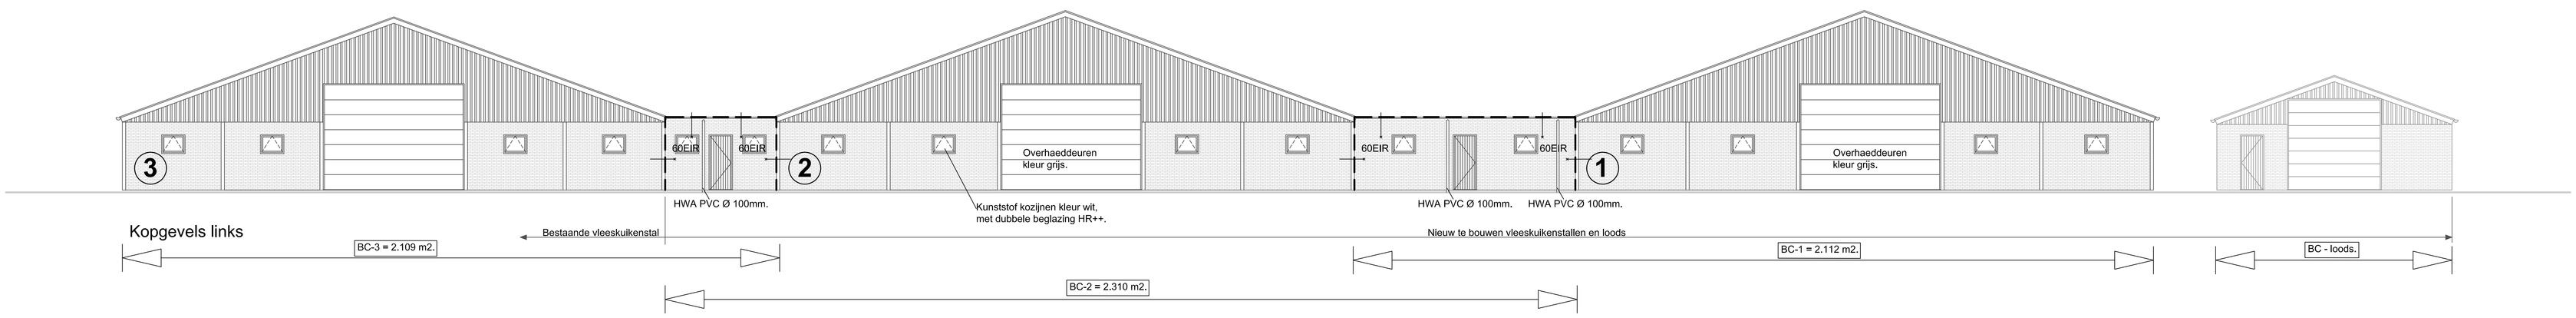

Kopgevels links

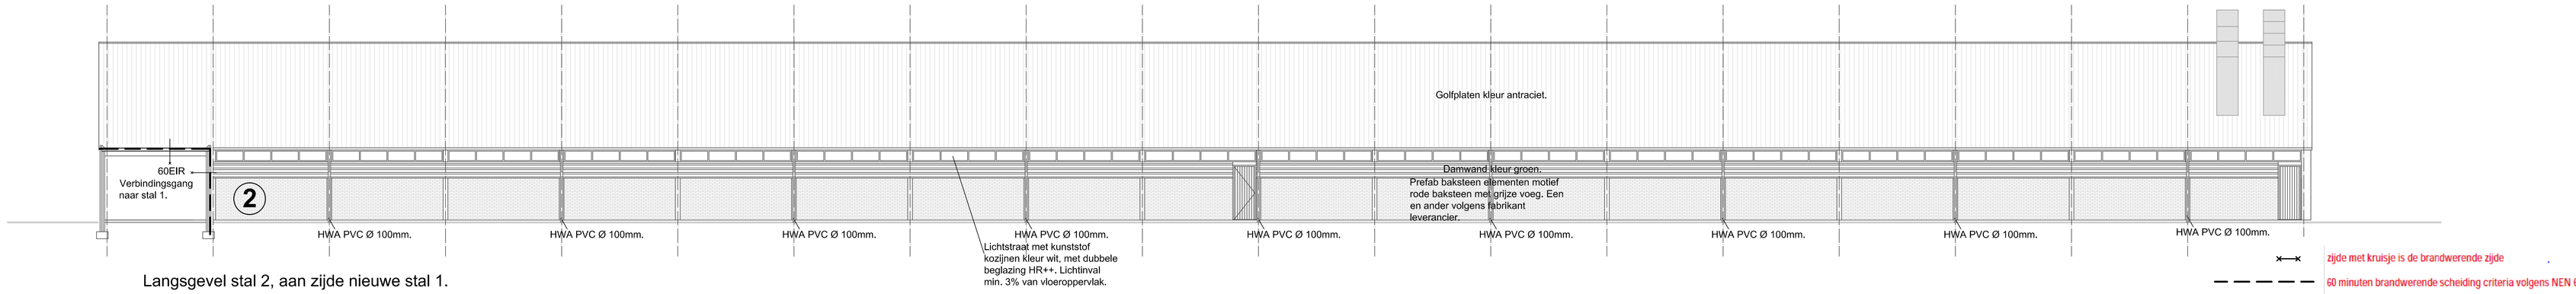

Langsgevel stal 2, aan zijde nieuwe stal 1.

Dakkonstruktie geschikt voor het plaatsen van zonnepanelen.

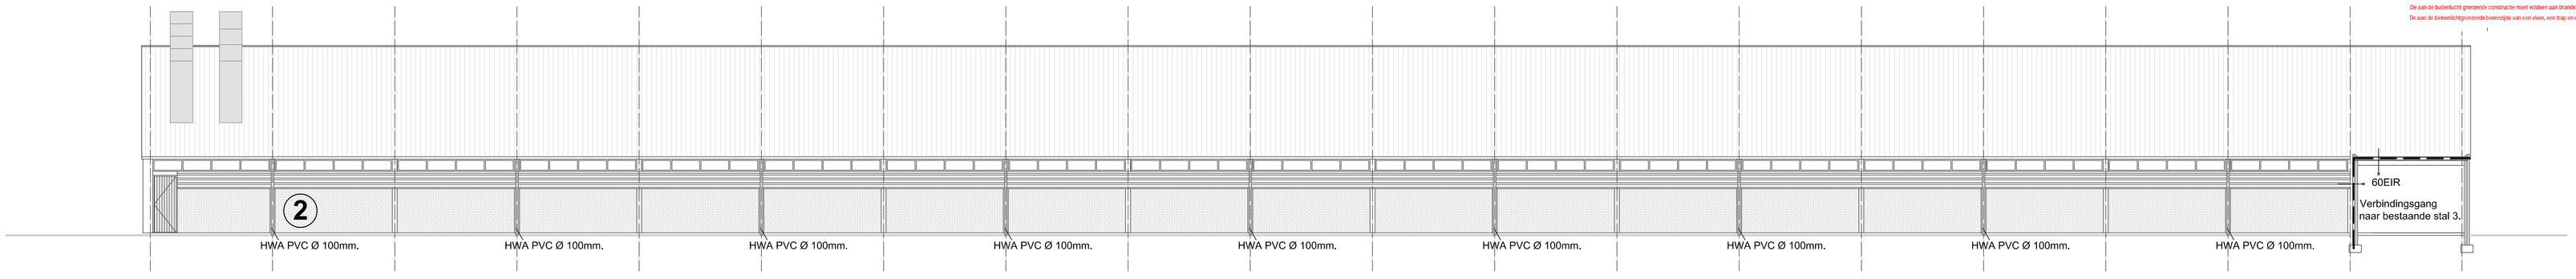

Langsgevel stal 2, aan zijde bestaande stal 3.

Fundering, spanten, kopwandstijlen, kapplan, balklagen e.d. volgens tekening en berekening constructeur.

Beperking ontwikkeling van brand en rook

De aan de binnenlucht grenzende constructie van de dichten verblijven moet voldoen aan brand- en rookklasse B-s2 volgens NEN-EN 13501-1

De aan de buitenlucht grenzende constructie moet voldoen aan brandklasse D en t.p.v. een brandoverslag traject brandklasse B volgens NEN-EN 13501-1

De aan de binnenlichtgrenzende bovenrijde van een vloer, een trap en een hellingbaan moet voldoen aan brand- en rookklasse Dfl-s1fl volgens NEN-EN 13501-1

onderwerp: Bestektekening, gevels en doorsneden.
project: Omgevingsvergunningaanvraag
handtekening: