SITUATIE
SCHAAL 1:500

DWARSPROFIEL 1

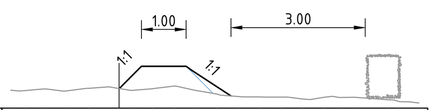

Bestaande hoogte	+99.40	+99.39	+99.43	+99.38	+99.44	+99.44	+99.39	+99.43	+99.49	+99.39	+99.31	+99.26	+99.25	+99.25	+99.20	+99.24	+99.24	+99.24	+99.19	+99.14	+99.11
Nieuwe afstand						0.00	0.50		1.50			2.50									
Nieuwe hoogte						+99.43	+99.93		+99.93			+99.27									

DWARSPROFIEL 2

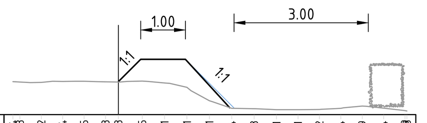

Bestaande hoogte	+100.74/+100.73	+100.72	+100.74	+100.75	+100.73/+100.73	+100.75	+100.71	+100.61	+100.31	+100.14	+100.13	+100.11	+100.11	+100.12	+100.14	+100.19	+100.14	+100.08
Nieuwe afstand					0.00	0.50		1.50		[illegible]								
Nieuwe hoogte					+100.74	+101.24		+101.24		[illegible]								

DWARSPROFIEL 3

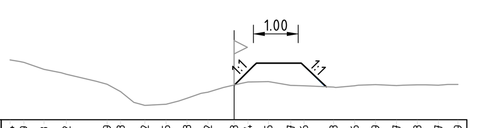

Bestaande hoogte	+101.34	+101.29	+101.13	+101.02	+100.79	+100.63	+100.32	+100.35	+100.48	+100.62	+100.78	+100.84	+100.85	+100.77	+100.76	+100.73	+100.76	+100.79	+100.77	+100.78	+100.77	+100.79
Nieuwe afstand											0.00	0.43		1.37		2.06						
Nieuwe hoogte											+100.77	+101.20		+101.27		+100.74						

DWARSPROFIEL 4

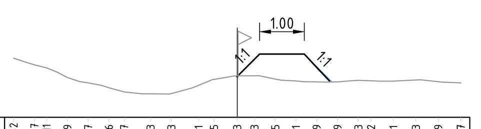

Bestaande hoogte	+100.32	+100.17	+100.11	+99.89	+99.77	+99.66	+99.57	+99.53	+99.53	+99.71	+99.85	+99.93	+99.93	+99.85	+99.81	+99.79	+99.79	+99.83	+99.82	+99.81	+99.83	+99.79	+99.77
Nieuwe afstand												0.00	0.29	1.08	1.50	1.83	2.07						
Nieuwe hoogte												+99.92	+100.21	+100.42	+100.42	+100.06	+99.81						

DWARSPROFIEL 8

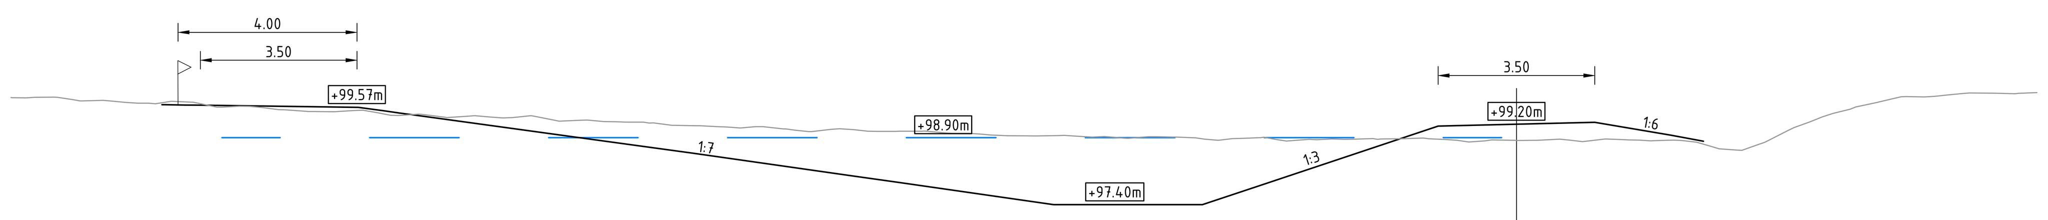

Bestaande hoogte: +99.80, +99.80, +99.80, +99.72, +99.72, +99.69, +99.67, +99.66, +99.71, +99.69, +99.58, +99.60, +99.57, +99.52, +99.48, +99.48, +99.51, +99.46, +99.40, +99.42, +99.39, +99.35, +99.39, +99.36, +99.35, +99.37, +99.27, +99.29, +99.26, +99.26, +99.25, +99.23, +99.17, +99.17, +99.14, +99.12, +99.14, +99.10, +99.07, +99.03, +99.10, +99.08, +99.04, +99.04, +99.05, +99.00, +99.00, +98.96, +98.94, +98.94, +98.95, +98.91, +98.93, +98.88, +98.92, +98.91, +98.87, +98.84, +98.88, +98.91, +98.83, +98.85, +98.87, +98.87, +98.87, +98.87, +98.88, +98.84, +98.80, +98.85, +98.84, +98.84, +98.86, +98.81, +98.85, +98.85, +98.84, +98.83, +98.84, +98.80, +98.71, +98.62, +98.75, +99.05, +99.26, +99.36, +99.53, +99.69, +99.82, +99.81, +99.85, +99.89, +99.90, +99.88, +99.91

Nieuwe afstand	Nieuwe hoogte
[illegible]	[illegible]
-29.57	+99.63
-25.89	+99.58
-25.32	+99.50
-24.97	+99.45
-24.44	+99.38
-20.55	+98.84
-18.38	+98.55
-14.85	+98.04
-13.80	+97.90
-10.34	+97.40
-9.03	+97.40
-7.02	+97.40
-5.80	+97.81
-1.75	+99.16
-1.24	+99.17
0.00	+99.20
0.51	+99.21
1.75	+99.24
3.45	+98.95
4.18	+98.82

DWARSPROFIEL 9

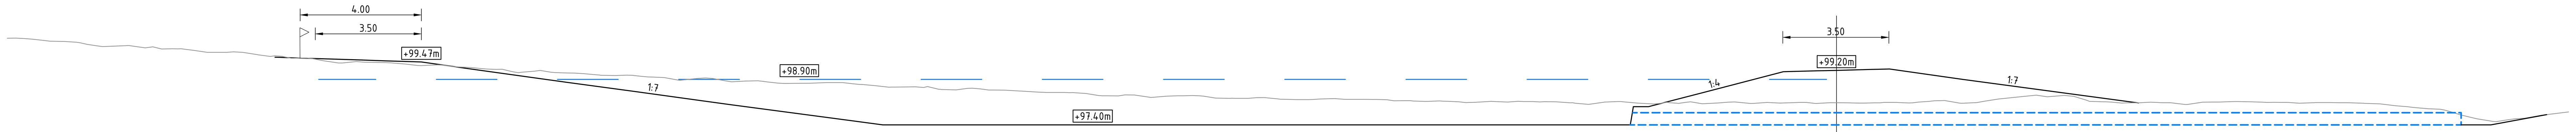

Bestaande hoogte: +100.26, +100.26, +100.25, +100.23, +100.16, +100.16, +100.13, +100.05, +99.99, +100.00, +100.02, +99.97, +99.90, +99.91, +99.91, +99.86, +99.79, +99.81, +99.79, +99.71, +99.66, +99.66, +99.60, +99.61, +99.59, +99.52, +99.44, +99.49, +99.47, +99.46, +99.45, +99.41, +99.36, +99.37, +99.37, +99.32, +99.29, +99.24, +99.24, +99.15, +99.14, +99.20, +99.13, +99.11, +99.09, +99.04, +99.03, +99.03, +99.01, +98.98, +98.96, +98.88, +98.93, +98.93, +98.82, +98.85, +98.85, +98.82, +98.76, +98.77, +98.77, +98.79, +98.79, +98.76, +98.73, +98.69, +98.64, +98.65, +98.66, +98.66, +98.57, +98.56, +98.61, +98.59, +98.55, +98.54, +98.51, +98.48, +98.47, +98.46, +98.43, +98.37, +98.36, +98.39, +98.38, +98.30, +98.34, +98.36, +98.37, +98.35, +98.28, +98.28, +98.27, +98.30, +98.30, +98.25, +98.23, +98.23, +98.25, +98.27, +98.24, +98.24, +98.20, +98.18, +98.17, +98.19, +98.18, +98.14, +98.14, +98.17, +98.15, +98.17, +98.17, +98.16, +98.11, +98.08, +98.11, +98.15, +98.16, +98.12, +98.10, +98.11, +98.13, +98.11, +98.16, +98.10, +98.12, +98.16, +98.12, +98.11, +98.14, +98.13, +98.14, +98.11, +98.13, +98.13, +98.12, +98.13, +98.14, +98.14, +98.12, +98.15, +98.17, +98.20, +98.12, +98.14, +98.18, +98.25, +98.38, +98.33, +98.37, +98.34, +98.22, +98.17, +98.16, +98.12, +98.13, +98.15, +98.13, +98.13, +98.07, +98.15, +98.15, +98.16, +98.17, +98.16, +98.15, +98.14, +98.14, +98.11, +98.13, +98.13, +98.11, +98.09, +98.05, +98.00, +97.93, +97.92, +97.82, +97.73, +97.60, +97.52, +97.57, +97.62, +97.71, +97.78, [illegible]

Nieuwe afstand	Nieuwe hoogte
-51.53 / -51.37	+99.63 / +99.63
-50.93	+99.61
-48.76	+99.54
-47.82	+99.51
-46.70	+99.47
-45.40	+99.29
-44.89	+99.22
-41.90	+98.80
-39.71	+98.51
-37.65	+98.22
-36.51	+98.07
-32.14	+97.49
-31.47	+97.40
-28.30	+97.40
-27.42	+97.40
-24.60	+97.40
-22.90	+97.40
-20.90	+97.40
-14.24	+97.40
-13.00	+97.40
-12.53	+97.40
-11.15	+97.40
-10.76	+97.40
-10.06	+97.40
-9.49	+97.40
-9.10	+97.40
-8.80	+97.40
-6.71	+98.00
-6.20	+98.00
-5.93	+98.07
-5.55	+98.17
-4.42	+98.46
-1.75	+99.15
-0.63	+99.18
0.00	+99.20
1.04	+99.22
1.75	+99.24
4.16	+98.90
9.97	+98.12

DWARSPROFIEL 10

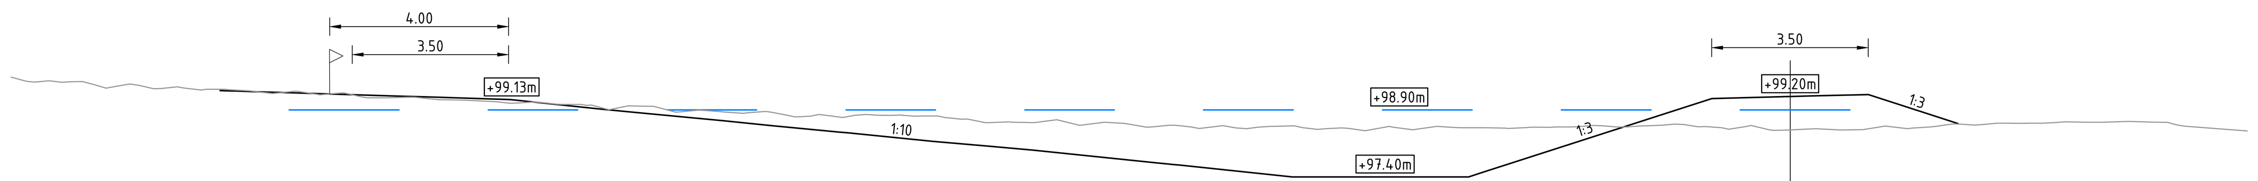

Bestaande hoogte: +99.63, +99.52, +99.55, +99.52, +99.53, +99.47, +99.43, +99.45, +99.38, +99.39, +99.36, +99.35, +99.32, +99.27, +99.29, +99.32, +99.24, +99.17, +99.17, +99.18, +99.13, +99.12, +99.10, +99.08, +99.05, +99.06, +99.02, +99.01, +98.90, +98.99, +98.98, +98.85, +98.90, +98.85, +98.84, +98.85, +98.74, +98.80, +98.73, +98.80, +98.78, +98.78, +98.76, +98.73, +98.70, +98.61, +98.62, +98.65, +98.55, +98.62, +98.59, +98.52, +98.56, +98.48, +98.55, +98.48, +98.51, +98.54, +98.50, +98.48, +98.49, +98.45, +98.51, +98.46, +98.53, +98.50, +98.50, +98.49, +98.51, +98.52, +98.53, +98.54, +98.52, +98.54, +98.55, +98.57, +98.52, +98.47, +98.55, +98.44, +98.45, +98.48, +98.45, +98.46, +98.54, +98.48, +98.52, +98.58, +98.56, +98.60, +98.60, +98.60, +98.62, +98.63, +98.62, +98.64, +98.63, +98.62, +98.53, +98.43

Nieuwe afstand	Nieuwe hoogte
[illegible]	+99.33 / +99.33
-34.77	+99.32
-34.31	+99.31
-33.69	+99.29
-33.19	+99.27
-31.14	+99.21
-30.37	+99.19
-28.59	+99.13
-26.95	+98.95
-26.58	+98.92
-25.88	+98.85
-23.86	+98.66
-22.78	+98.55
-21.07	+98.39
-19.18	+98.20
-17.90	+98.08
-16.95	+98.00
-14.24	+97.72
-13.67	+97.67
-11.13	+97.40
-9.86	+97.40
-7.25	+97.40
-6.95	+97.48
-1.75	+99.15
-1.11	+99.17
0.00	+99.20
0.64	+99.21
1.75	+99.24
3.01	+98.83
3.75	+98.59

LENGTEPROFIELTOEGANG TOT PERCEEL BARRIER

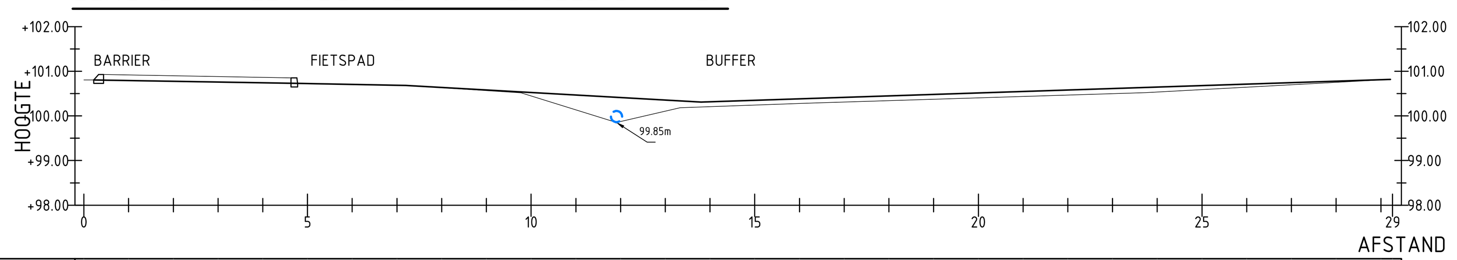

Metrering	Hoogte nieuw terrein
0.000	+100.793
1.000	+100.776
2.000	+100.760
3.000	+100.743
4.000	
5.000	+100.726
6.000	+100.706
7.000	+100.686
8.000	+100.637
9.000	+100.581
10.000	+100.524
11.000	+100.468
12.000	+100.412
13.000	+100.356
14.000	+100.317
15.000	+100.350
16.000	+100.383
17.000	+100.416
18.000	+100.449
19.000	+100.482
20.000	+100.515
21.000	+100.548
22.000	+100.581
23.000	+100.614
24.000	+100.647
25.000	+100.680
26.000	+100.713
27.000	+100.745
28.000	+100.778
29.000 / 29.260	+100.811

Verticaal ontwerp: P=-1.64% L=4.56; P=-2.00% L=2.42; P=-5.63% L=6.61; P=3.29% L=15.42

DWARSPROFIELEN/LENGTEPROFIEL
SCHAAL 1:100

INHOUD BUFFER	: ca. 1.565m3
GRONDBALANS	:
ONTGRAVEN BUFFER	: 1.300m3
AANVULLEN BUFFER	: 550m3
AANVULLEN GRONDWAL	: 115m3
OVER	: 635m3

0 5 10 15 20m
Schaal 1:500

ViForis
RUIMTE VOOR BUITENLEVEN

ViForis B.V.
Boven de Wolfskuil 3B9
6049 LX Roermond

project	CLUSTER 1 WB21 EN ASSETS
nadere omschrijving	WRO 2 BARRIER WATERBERGING BARRIER
opdrachtgever	Waterschap Limburg
status	CONCEPT
datum uitgave	28-08-2020
schaal	1:500
blad	1 van 1
getekend	
paraaf	
formaat	A0
projectnummer	1260
documentsoort	
vrijgegeven	
tekening nummer	1260-BAR_WRO 2-T01-01-1
versie	4.0

© 2020 - www.viforis.nl
1260-BAR_WRO 2-T01-01.dwg