


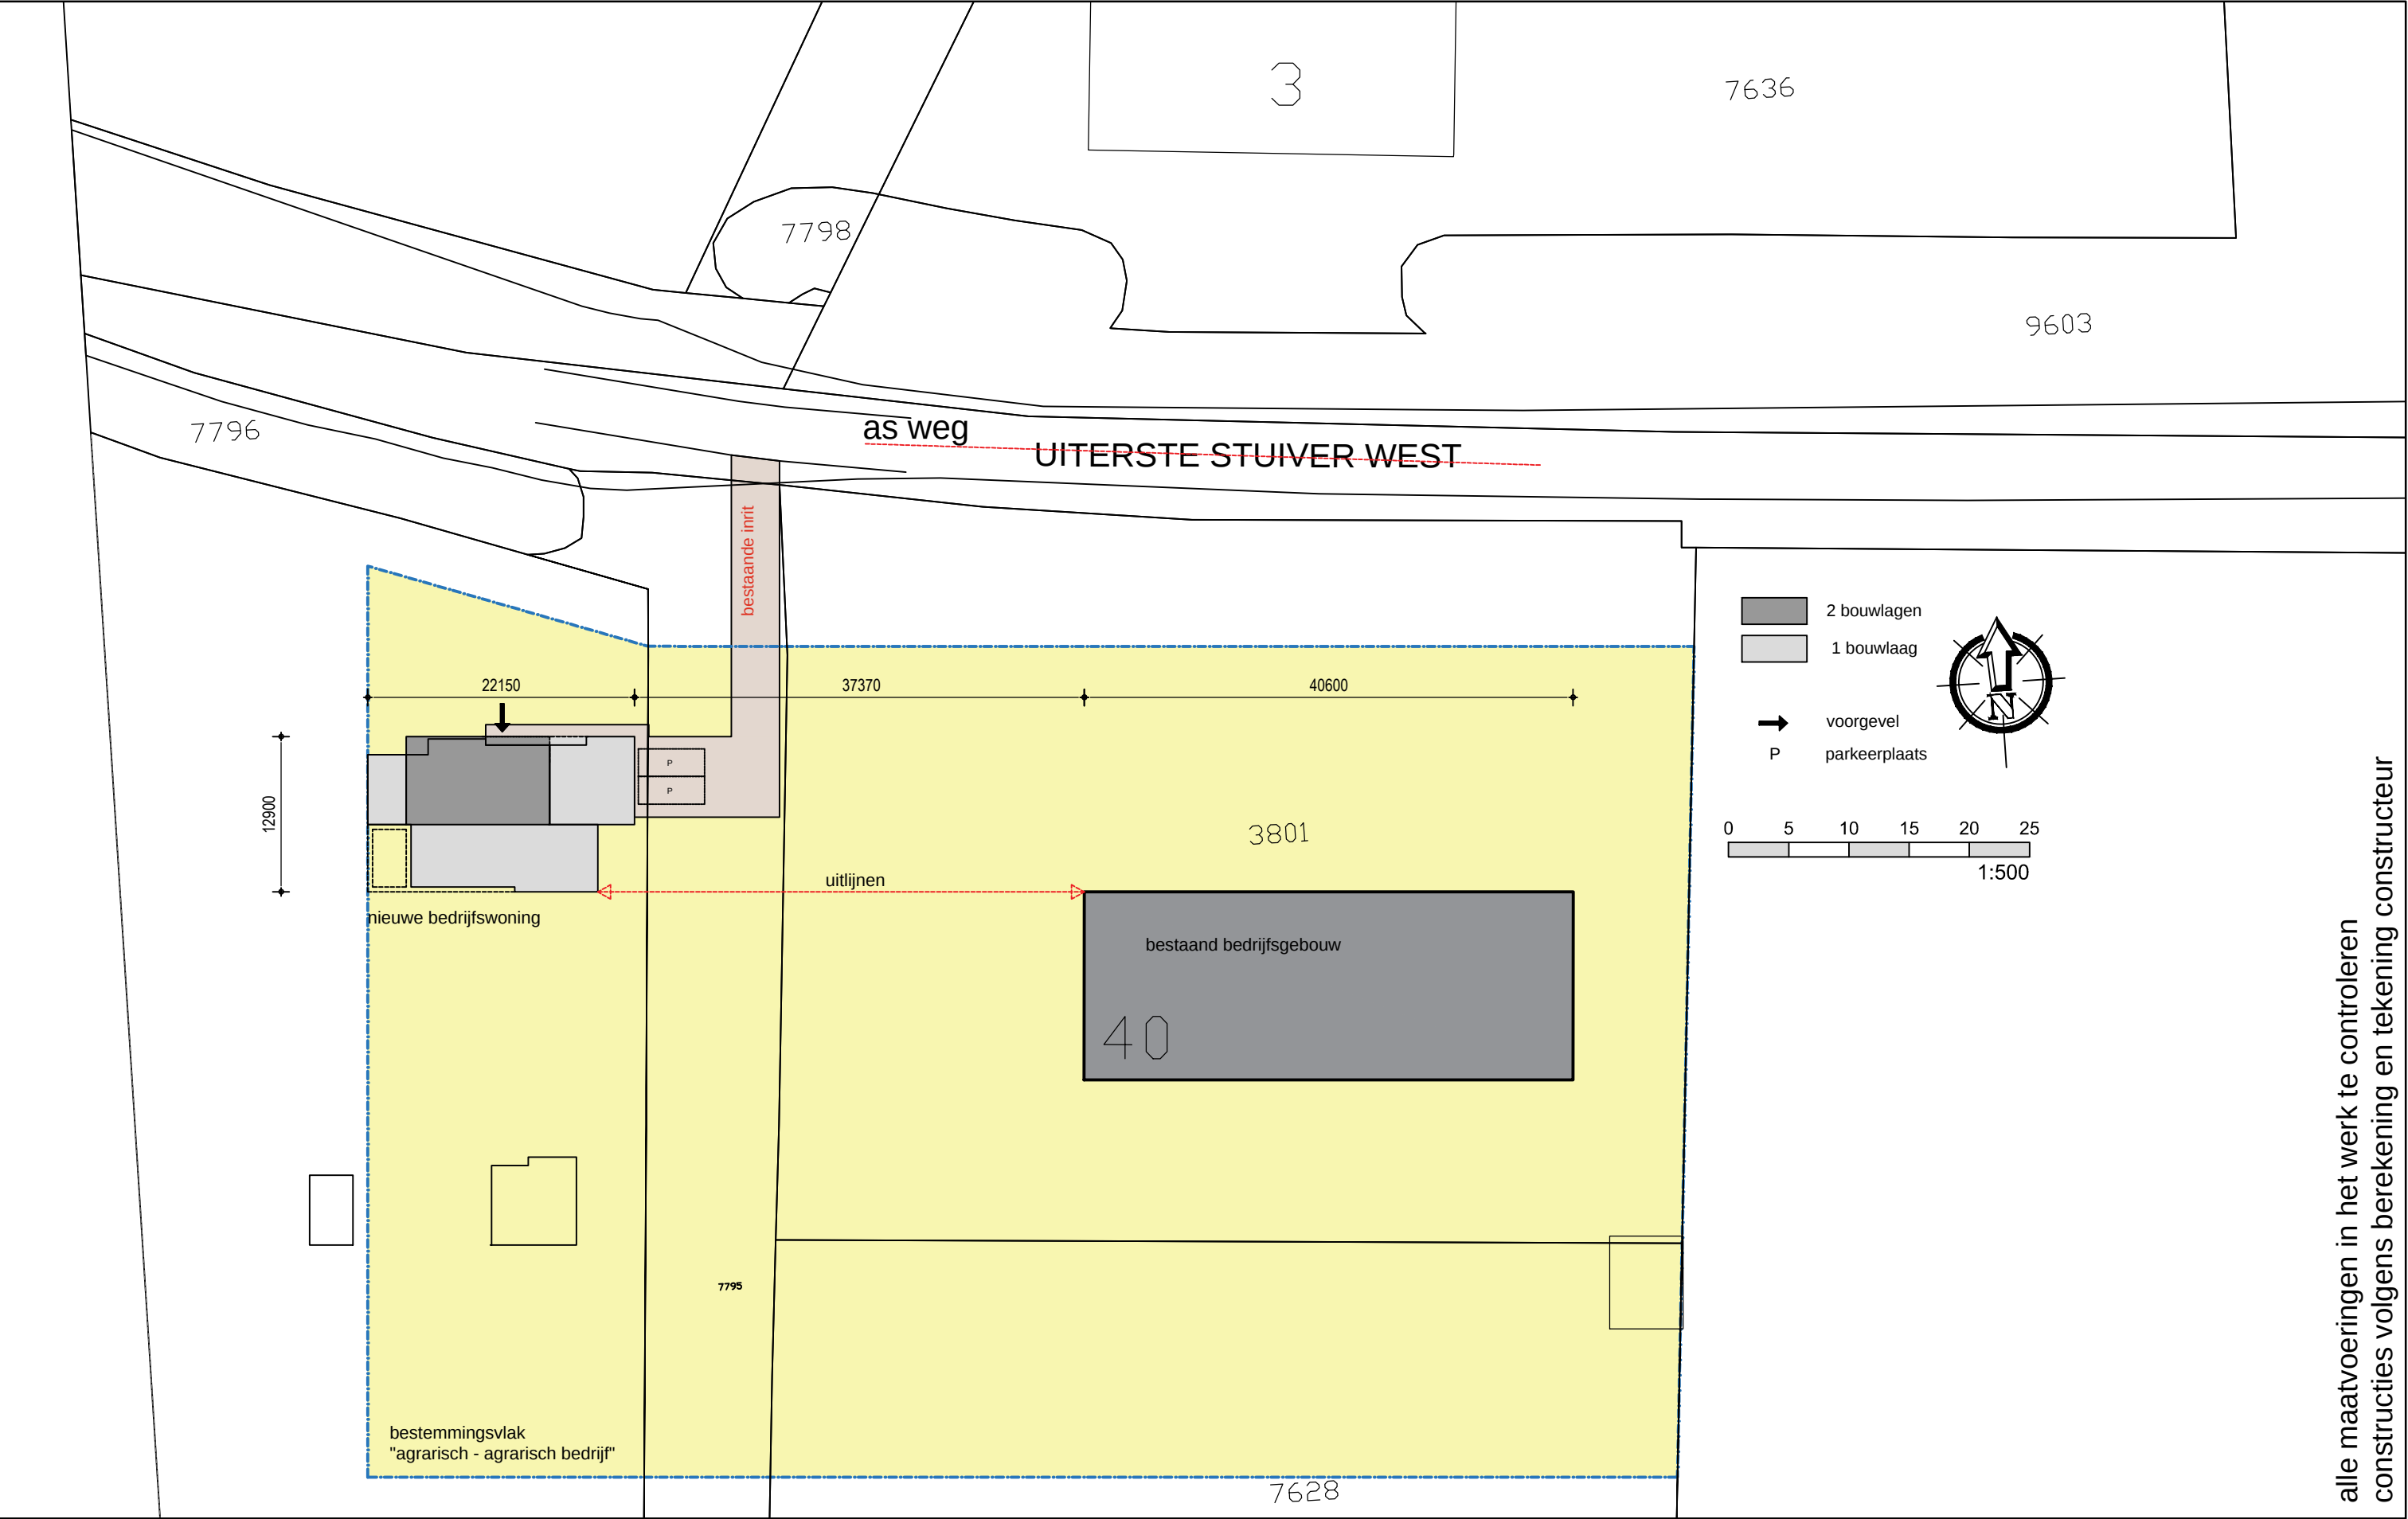

alle maatvoeringen in het werk te controleren
constructies volgens berekening en tekening constructeur

Bouwen van een bedrijfswoning aan de Uiterste Stuive West 40 te Tilburg
Situatie

Schaal: 1:500	Gew. A: 18-11-2021 PG	Werknr.: 2471
Datum: 02-09-2021	Gew. B:	Bladnr.: S-01
Get.: WvH	Gew. C:	