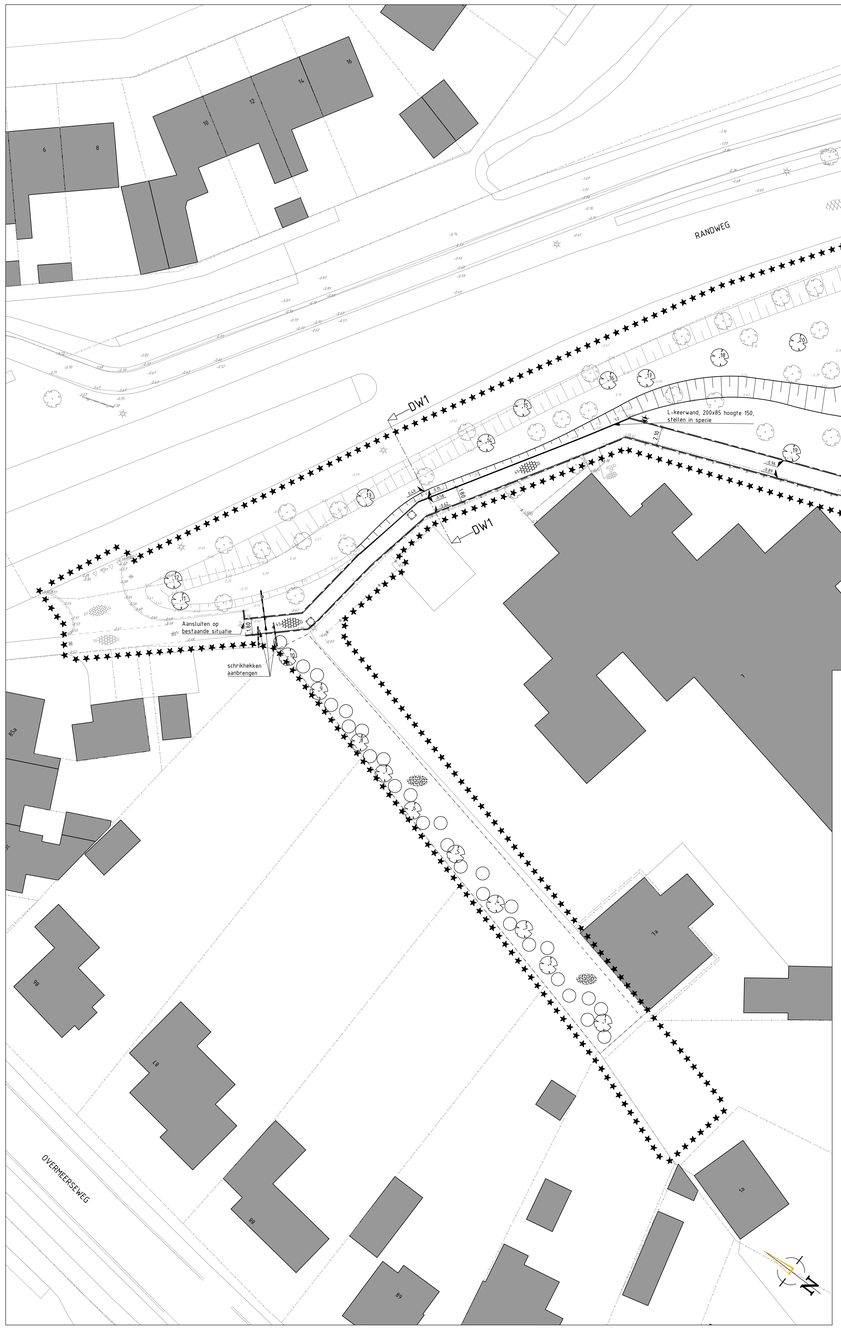

NIEUWE SITUATIE: DEEL A
SCHAAL 1:200

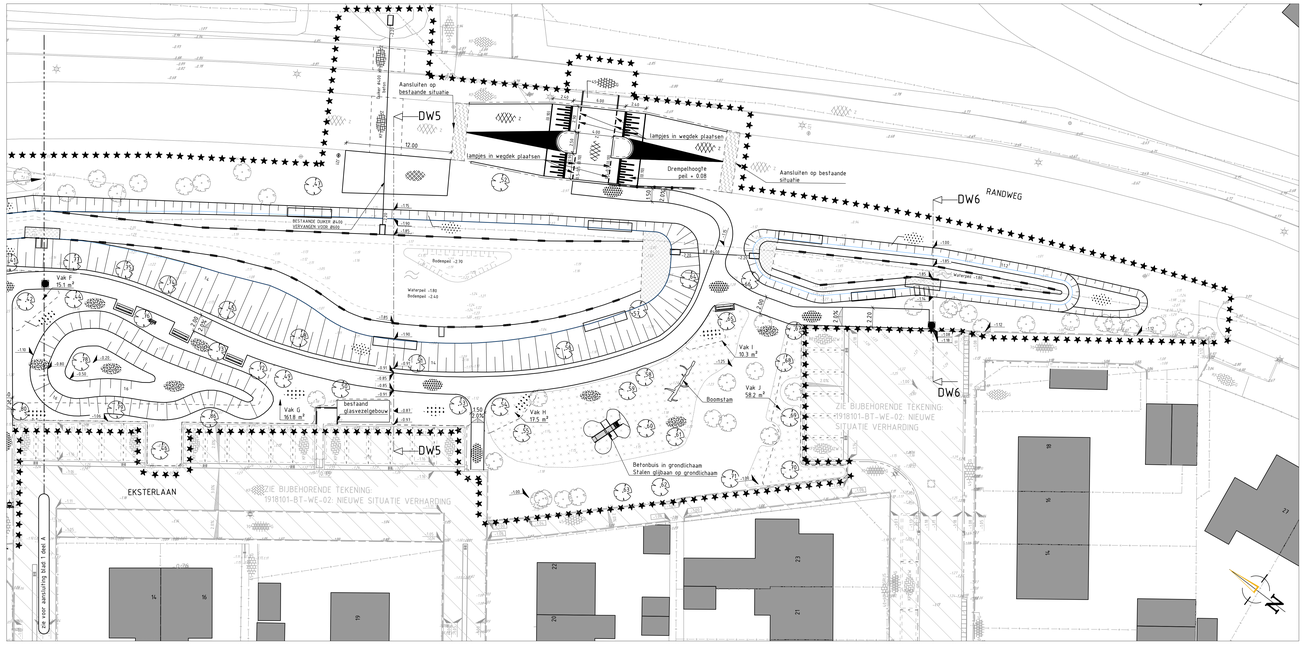

NIEUWE SITUATIE: DEEL B
SCHAAL 1:200

SITUATIE

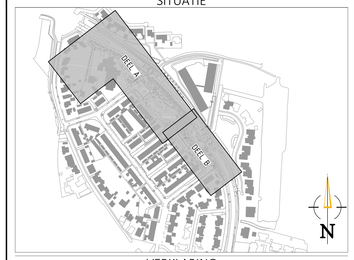

VERKLARING

BESTAAND

- WEMGRENS
- BEBOUWING
- KADASTRALE GRENS
- BESTAANDE SITUATIE
- MATERIAALSCHEIDING
- TROTTOIRBAND 100/200x250
- OPSLUITBAND 100x200
- OPSLUITBAND 100x200
- OPSLUITBAND 200x250
- MOLGOOT (0.50m BREEDE)
- HAAG
- RASTERHAAG
- HEKWERK
- 2 ASFALT MET KLEUR
- BETONTEGELS, 300X300 HALFSTEENSVERBAND, MET DIKTE EN KLEUR
- BETONSTRAATSTENEN, KEYSPMAAT HALFSTEENSVERBAND, MET KLEUR
- BETONSTRAATSTENEN, KEYSPMAAT ELLEBOOGVERBAND, MET KLEUR
- GRAS
- WATERLOKKEN MET APMETINGEN
- BOOM
- EN-MAST, PAALTOP
- AFZETPAAL
- VERKEERSBORD MET CODE
- NUTSKAST
- RIOOLPUT
- TROTTOIR-, STAATRISLK
- BESTAANDE HOOGTE
- 2.0% TALUD
- SCHRINKEK
- DRIEHOEKMARKERING 0.50-0.50 KLEUR WIT, IN THERMOPLAST
- ONTLUCHTINGSPUP
- SIRENE MAST

KLEUR:
Z ZWART
G GRIJS
HP HEIDEPAARS

FORMAAT
KF KEIFORMAAT, DIK 80
OF OMFORMAAT, DIK 80

NIEUW

- KANT VERHARDING
- TROTTOIRBAND 100/200x250
- OPSLUITBAND 100x200
- BESCHEIDING NATUURVRIENDELIJKE DEVER
- BESCHEIDING CULTUURLIJKE DEVER
- RESER.-/ L-WAND
- WATERLIJN
- 2 ASFALT, KLEUR ZWART
- 12 BETONTEGELS, 300X300X45, HALFSTEENSVERBAND, MET KLEUR
- KF BETONSTRAATSTENEN, KEYSPMAAT BLOKVERBAND, MET KLEUR
- GRASBETONTEGELS 600X400X80 OPSTELPLAATS VOOR BEHEERVOERTUIG
- GESTAMPELDEDE HALFSTEENVOEGING (GRAVELTM)
- VALDEMPEND ZAND
- OEVERBEPLANTING (DOOR DERDEN)
- GAZON
- Vak H MEESTERVAK MET LETTERAANDUIDING (MEESTERS DOOR DERDEN)
- SOLITAIRE MEESTER STRUIK - ZY st- (DOOR DERDEN)
- ZAND
- BOOM - B2 st- (DOOR DERDEN)
- AQUA-FLORA PAT, 145 m, DK 35-40 mm
- PUTRAND OP HOOGTE TE STELLEN
- NIEUWE RIOOLPUT
- NIEUWE HOOGTE
- NIEUWE HOOGTE VERHARDING
- 2.0% 2.0% VERHANTING
- (B 10) MARKERING VAN THERMOPLAST OVERGETRAKKENSTREEP (B 15), KLEUR WIT
- 2.5-0.5 (B 15) MARKERING VAN THERMOPLAST KAARLOSATIESTREEP 2.5-0.5 (B 15), KLEUR WIT
- DREMPEL MARKERING / VERKEERSDREMPEL THERMOPLAST, BIJ HOOGE
- TRAPSGEWIJS FREZEN, (3) TRAPPEN
- TALUD
- +2.50 BET.ØL50 -2.50 DUIKER MET MATERIAAL, DIAMETER EN BOB HOOGTE
- LICHTMASTEN (DOOR DERDEN)
- BETONNEN ZITELEMENTEN 500/450x500
- AFVALBAK
- ZITBANK
- ODEVAARPAAL
- UITSTROOIBAK
- OBSSBAAN BULTJES MAX. 1M HOOG BREEDTE VAN DE BAAN CA. 1M
- TERREINPROFIEL MET BOVENGRONDWEGGEVEN VAN ONTGRAVING T.B.V. NIEUWE WATERPARTIJ
- BETONBLOKKENPAT 4x12m
- DIVERSE SPEELTUIGTELLEN (DOOR DERDEN AANBRENGEN)

OPMERKINGEN

- Maten in meters, tenzij anders vermeld
- Peilmaten in meters t.o.v. N.A.P., tenzij anders vermeld
- Afmetingen en diameters in millimeters, tenzij anders vermeld

0 1 2 3 4 5m

Versie	Datum	Tekeningstatus	Getekend	Geautoriseerd
00	15-10-2021	Definitief	PKP	Tvan

Project
Herinrichting Overmeer-Noord

Opdrachtgever
Gemeente Wijdemeren

Onderdeel
Bestekteekening
Nieuwe inrichting Park

Bestekcodenummer	Tekeningnummer	Versie
OFG19-181-001	191801-BT-WE-01	00

Blad van bladen	Formaat	Schaal
1 van 1	A0+ (841x1470)	1:200

Getekend door	Gecontroleerd door	Geautoriseerd door
P.K. Pitzrcz	S. Broeke	T. van Housselt

OmniformGroup
Industrieweg 21
2952 BG Alblasserdam
Postbus 31
2950 AA Alblasserdam
+31 (0)85 - 264 6000
info@omniformgroup.com