



Uitvoeren van 2 handmatige boringen in compartimenteringskering S39 thv Stadsedijk 30 te Oudemolen

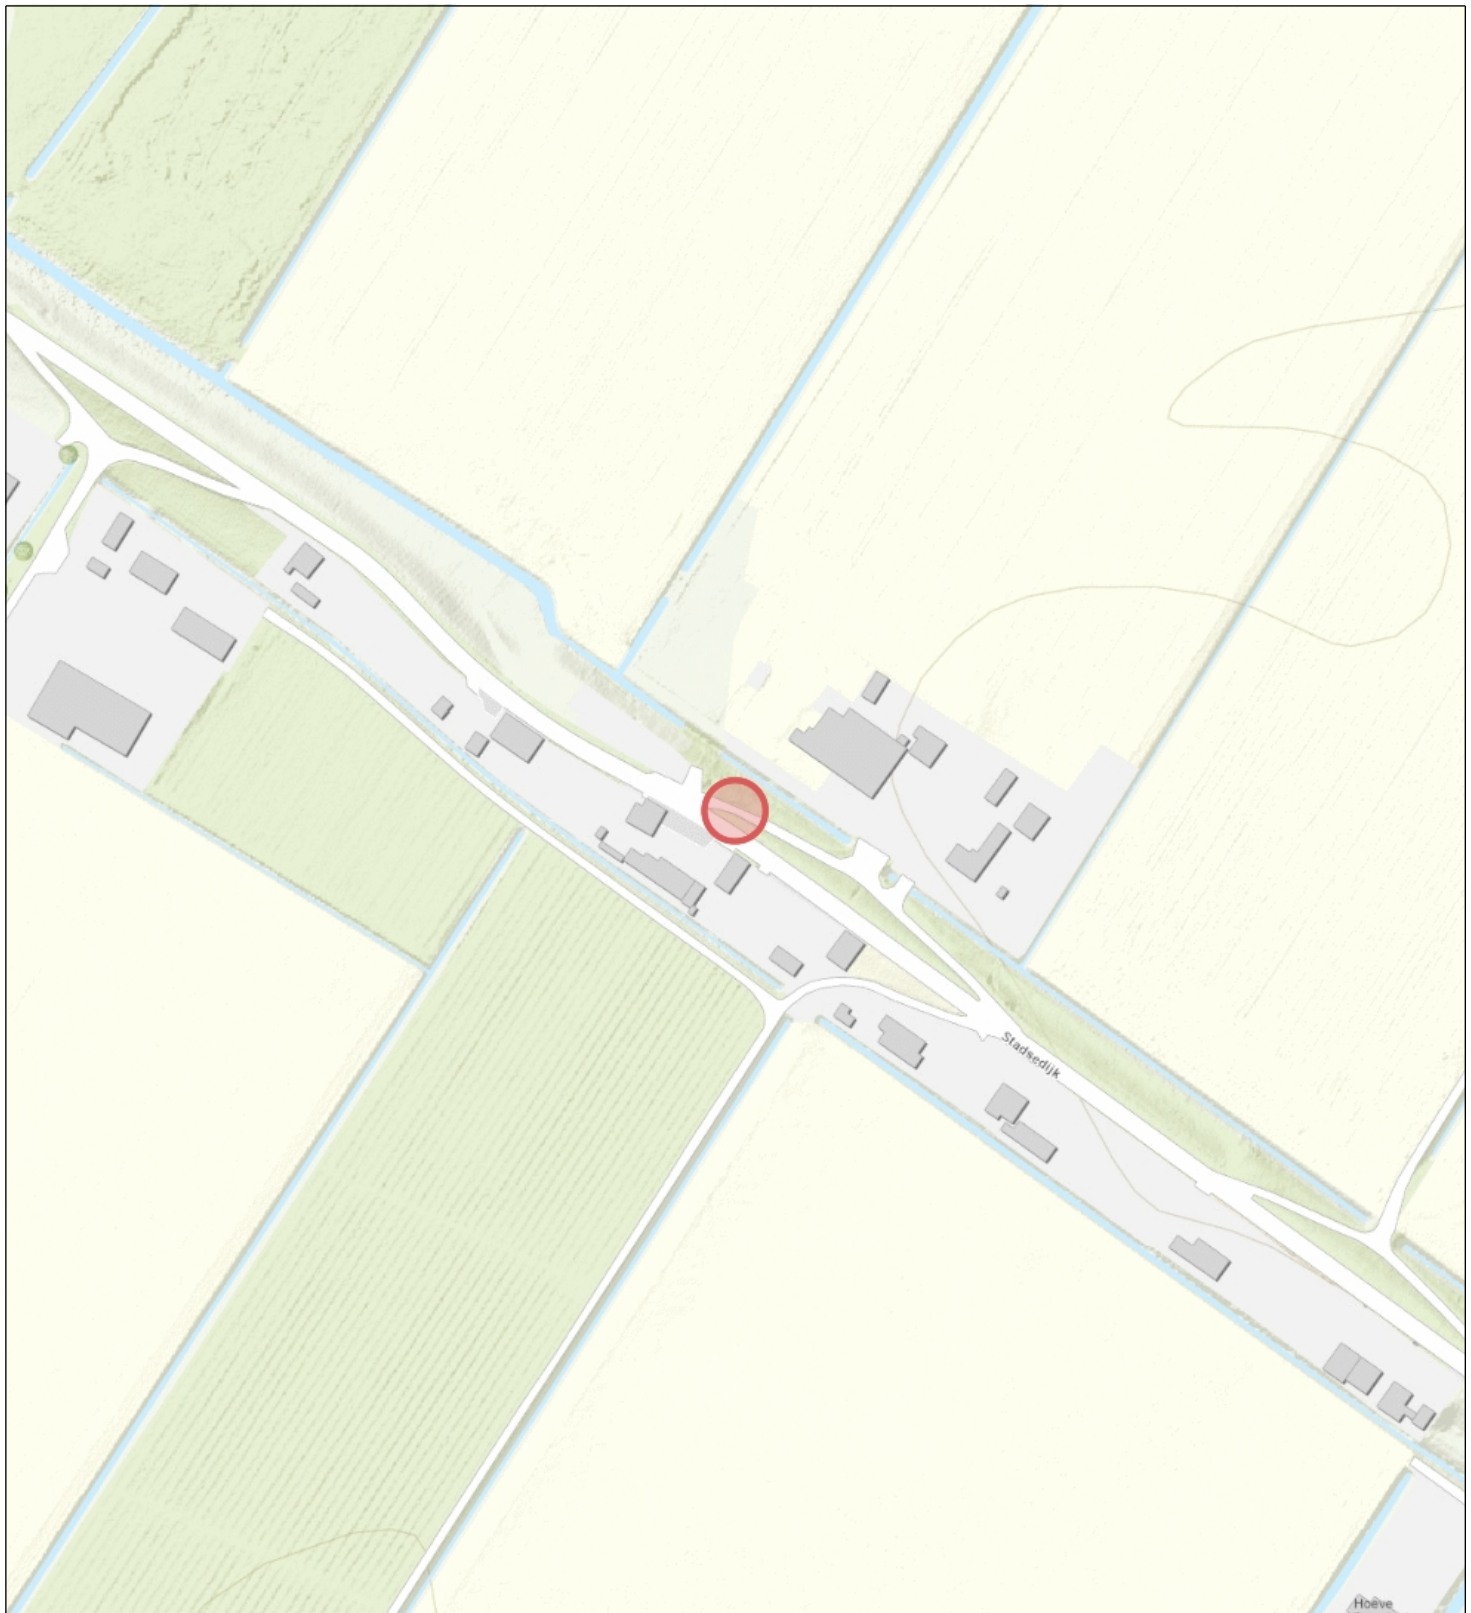

Topo



Waterschap
Brabantse Delta

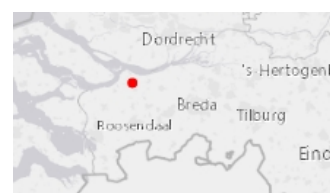

Naam/Proces:

Tekening nummer:
21-477092-A

Datum: 25-11-2021

Formaat: A4

Schaal: 1:2,500