


Kadastrale kaart Gemeente: Deurne
 Sectie: F
 Perceel: 2411

Nieuwe situatie

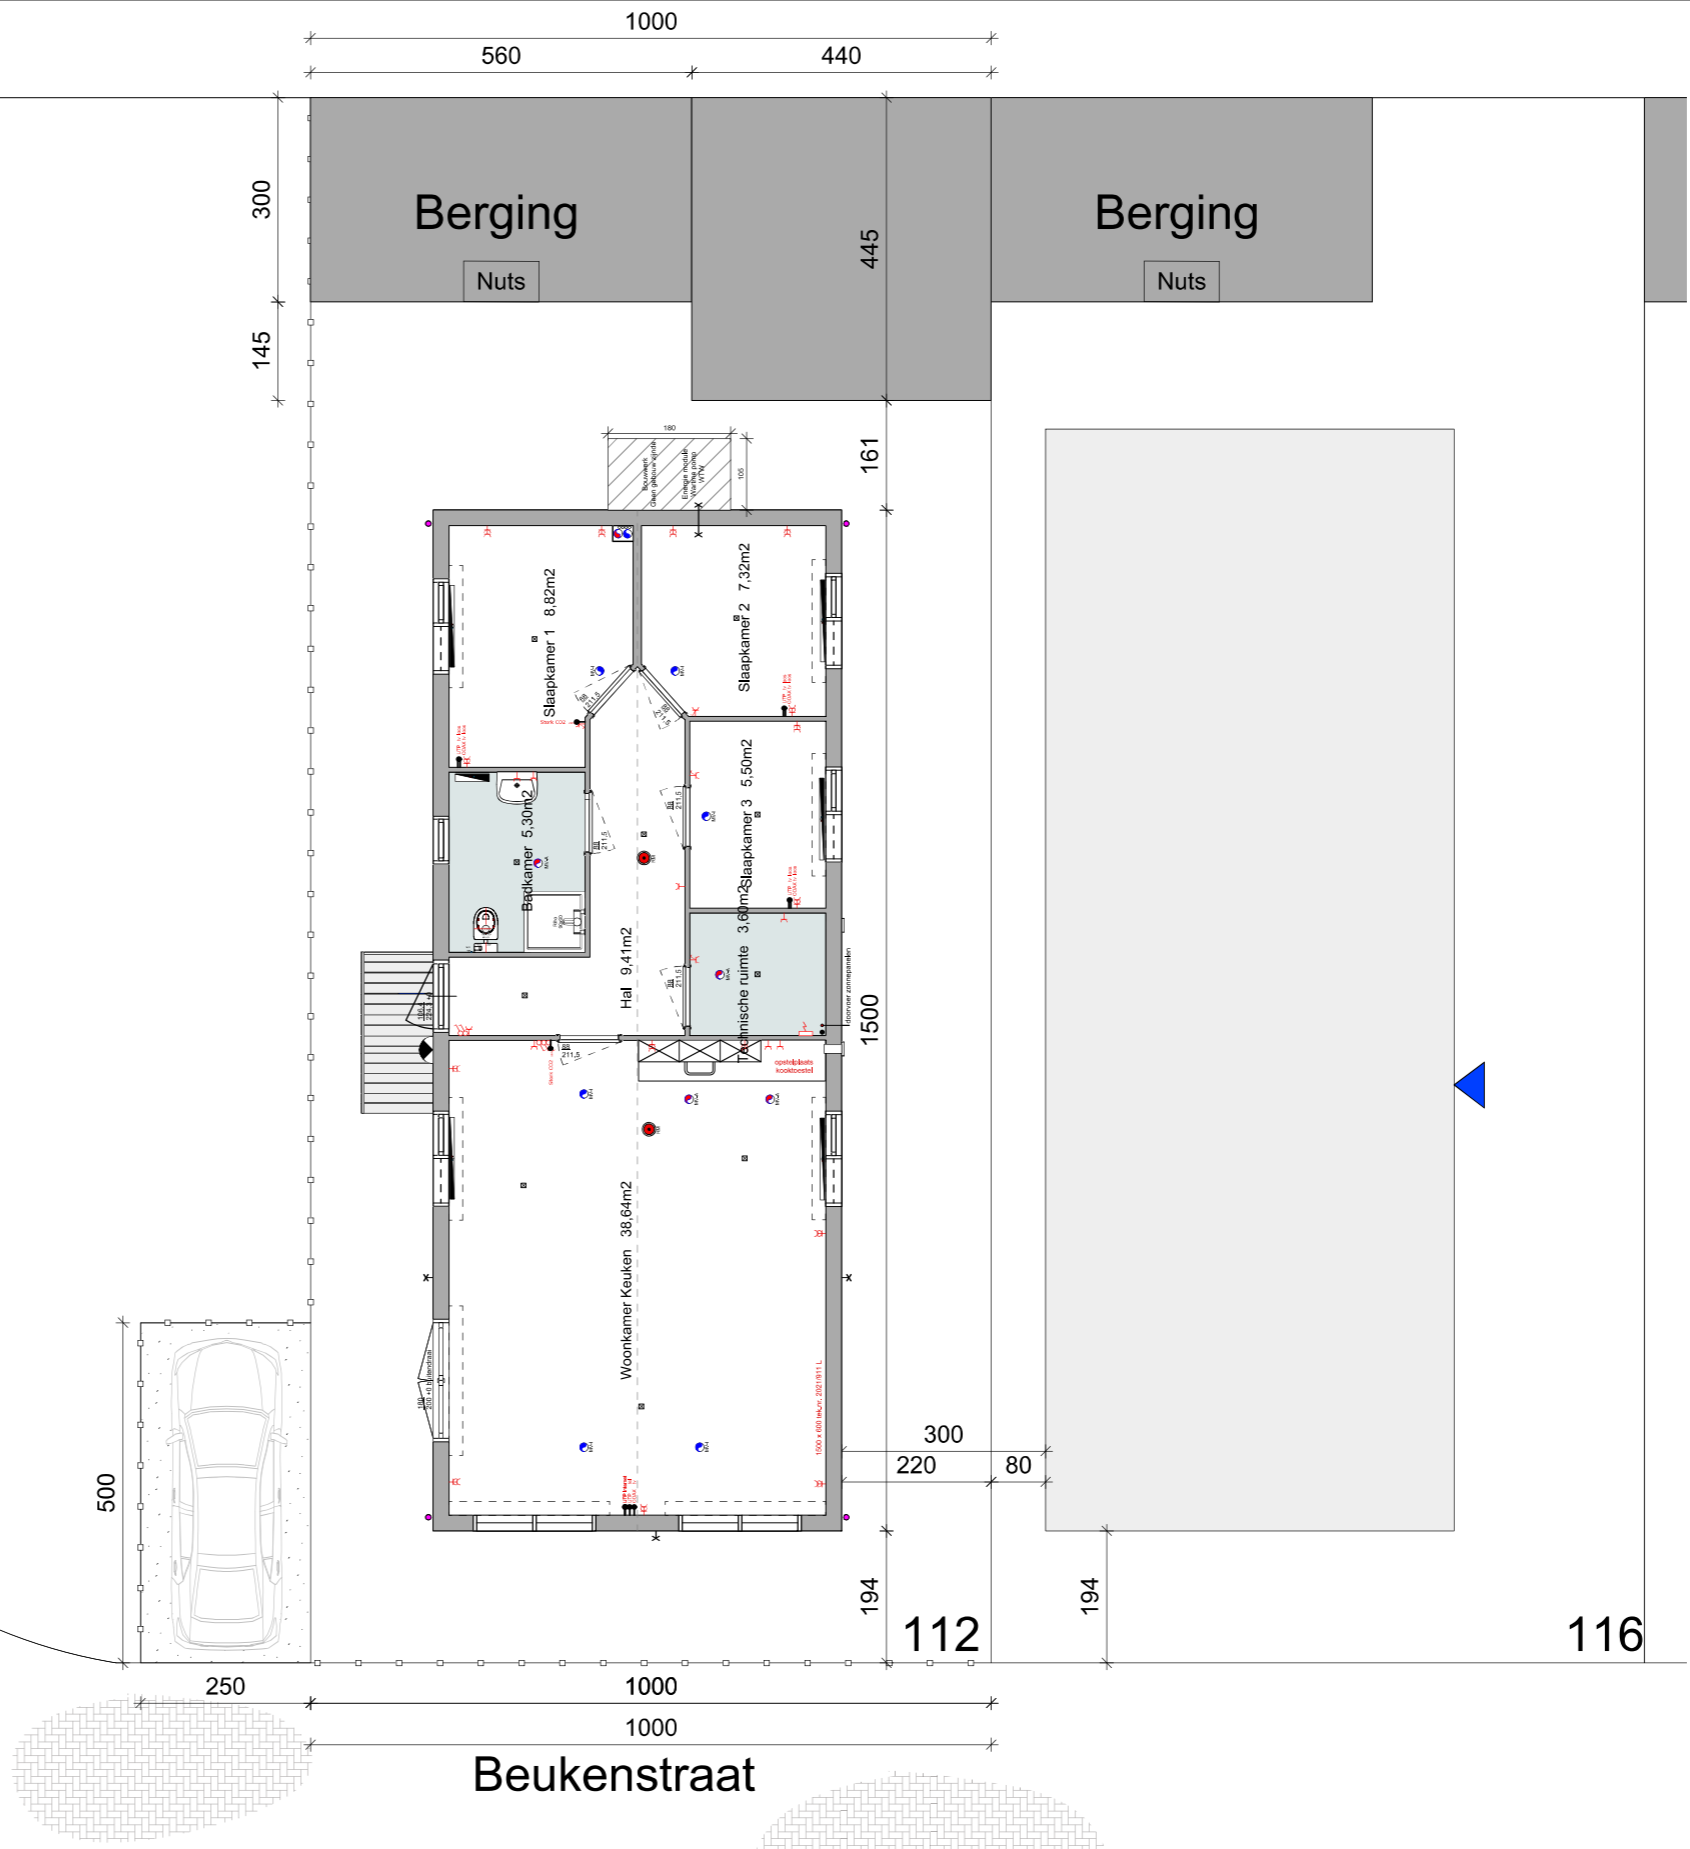

	Aannemer:		Opdrachtgever:		Titel project		Tekenaar		Project ID	
	Kraaikamp Wagenbouw Loofklapper 20 8256 SL Biddinghuizen Tel: 0321-331472 email : info@kraaikamp wagenbouw.nl		 Dunantweg 10 5751 CB Deurne 0493 - 327 www.bergopwaarts.nl		Vervanging Woonwagen Beukenstraat 112 5753 SP Deurne		D.K C.K		Situatie	
							A3		Schaal 1:50	
							Datum 18-08-2021		Gewijzigd.	
										