




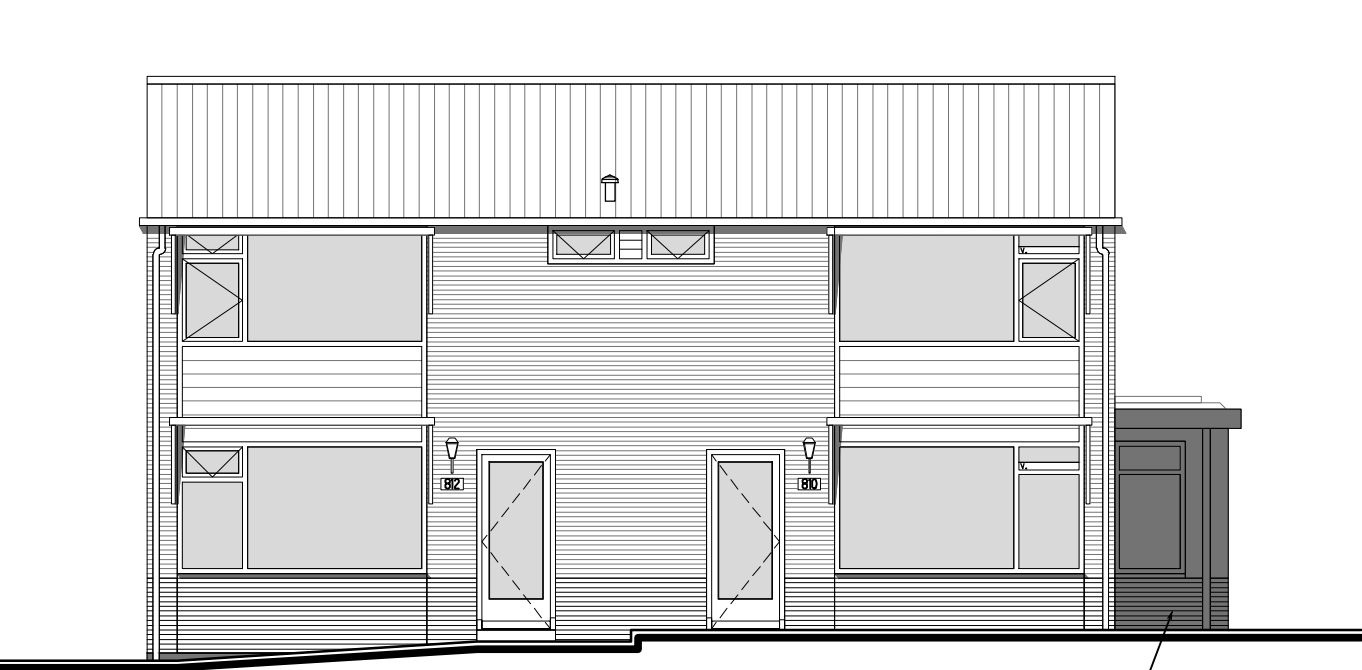


ZUID-WEST GEVEL

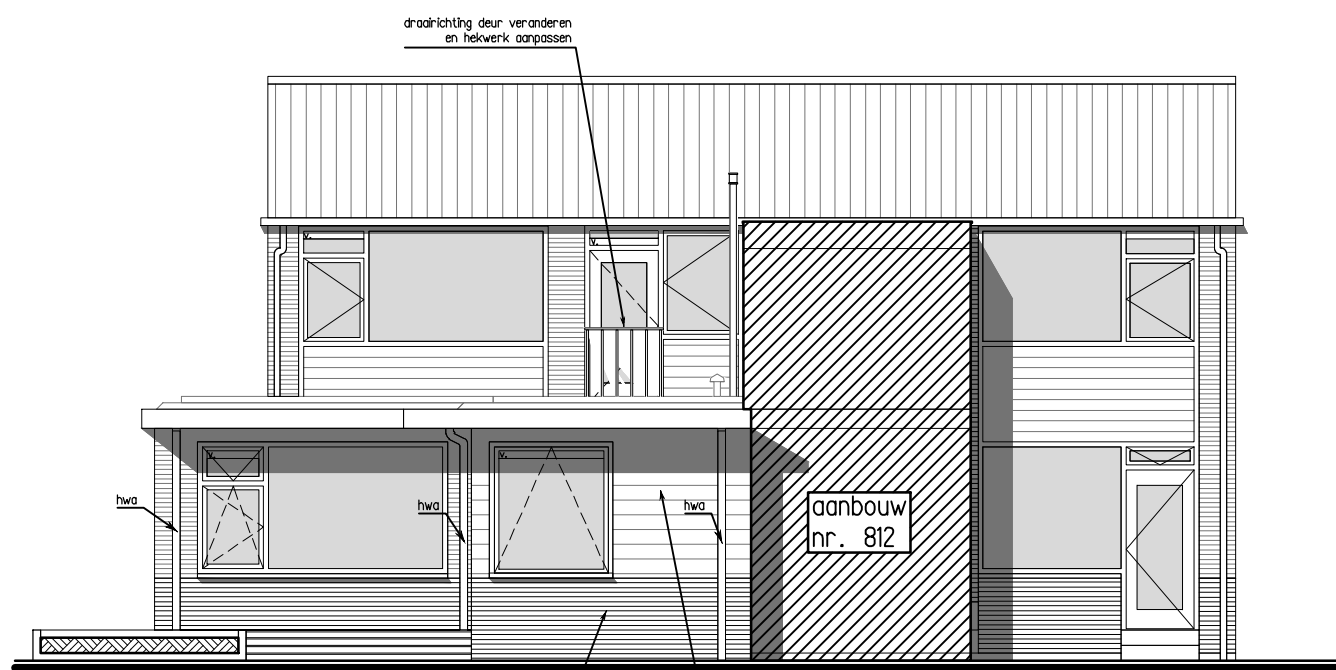


NOORD-OOST GEVEL

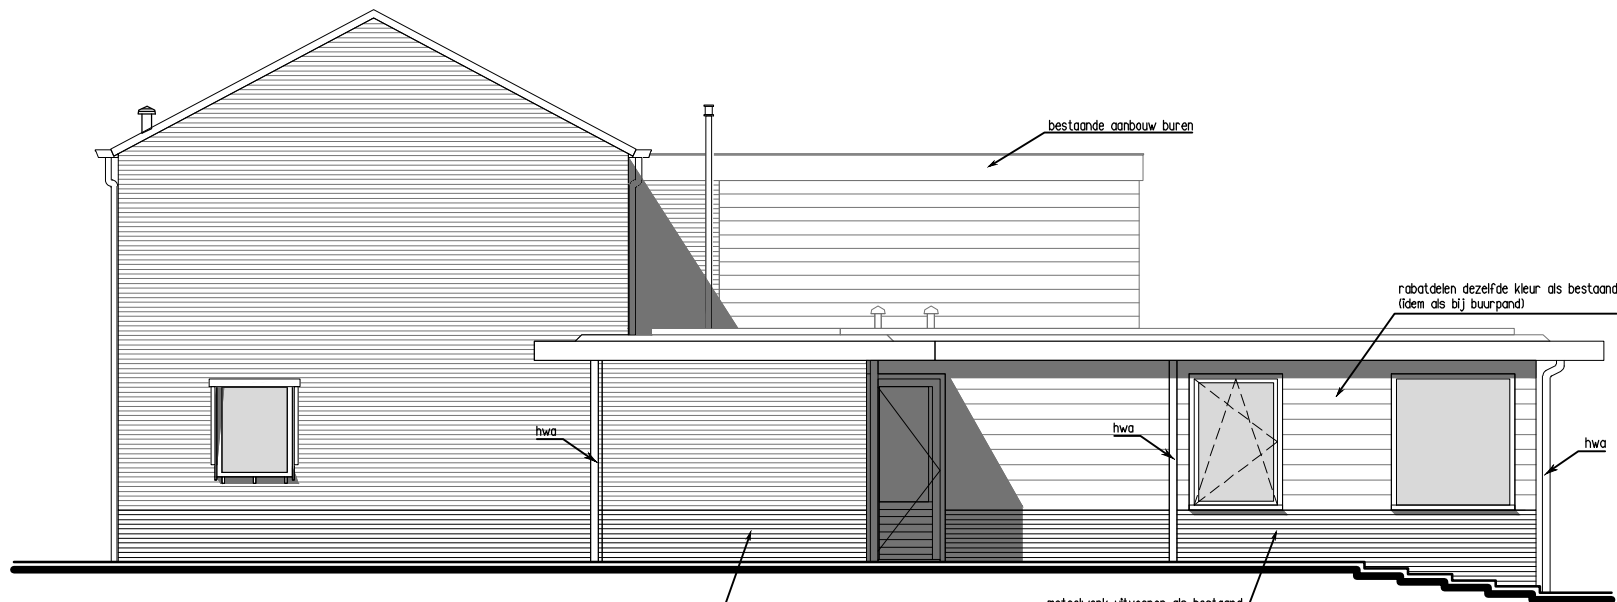


ZUID-OOST GEVEL

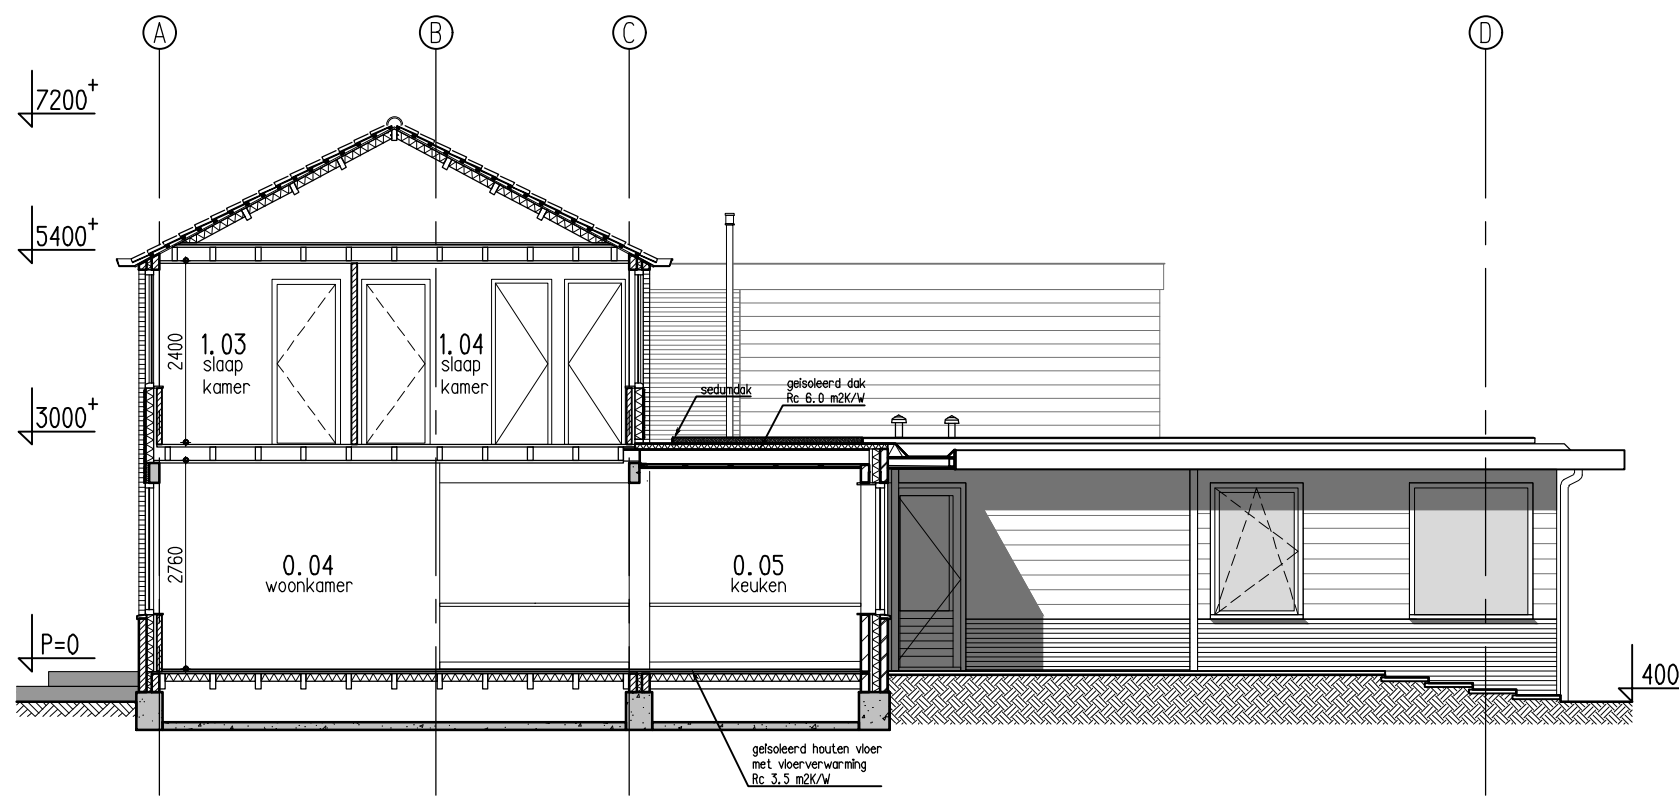

DOORSNED E A-A

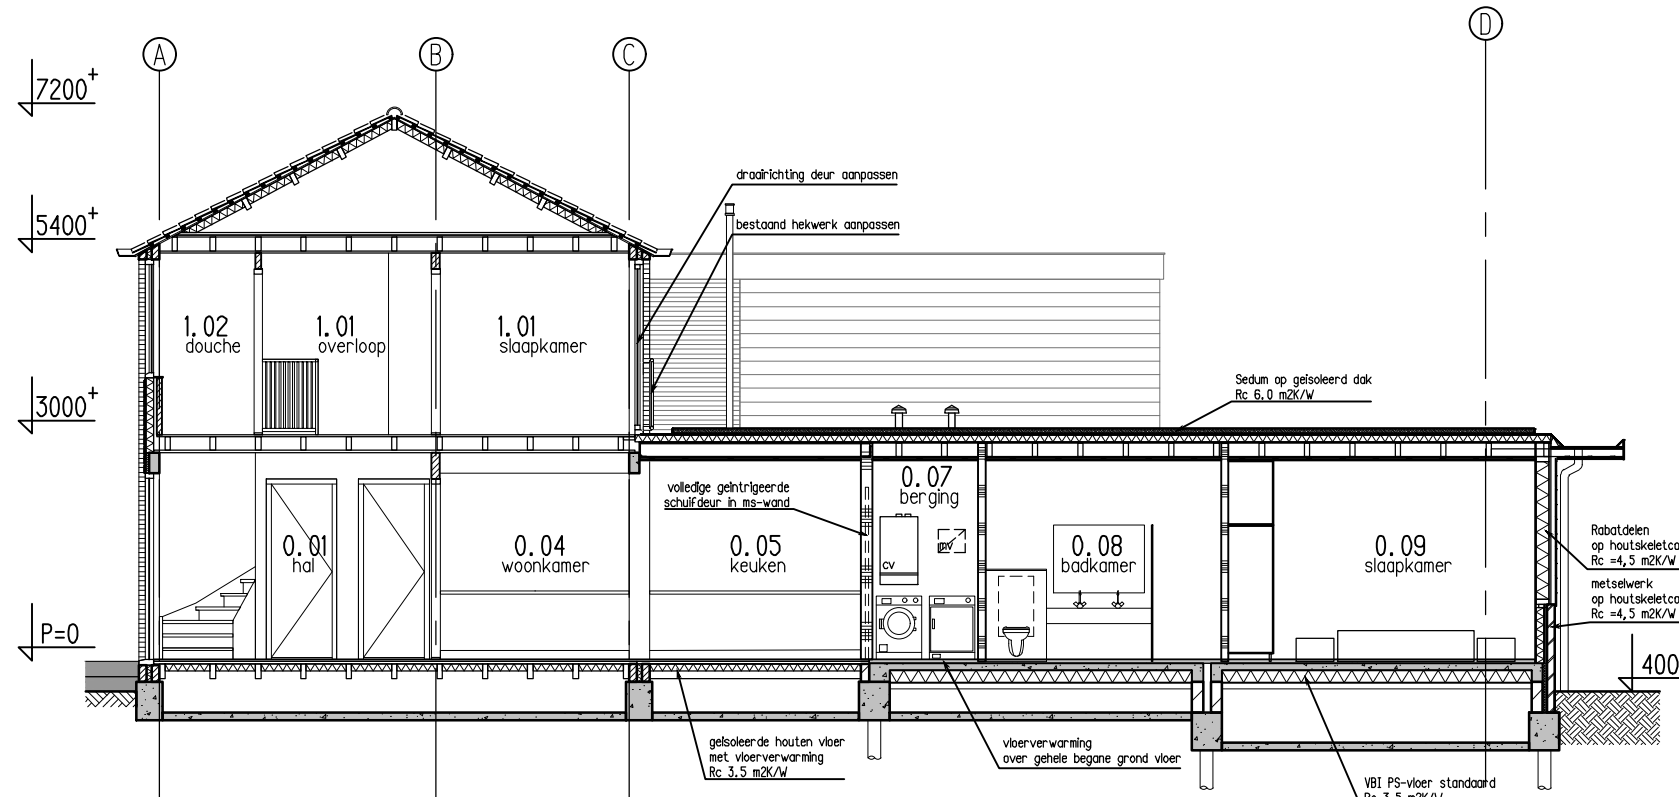


DOORSNED E B-B

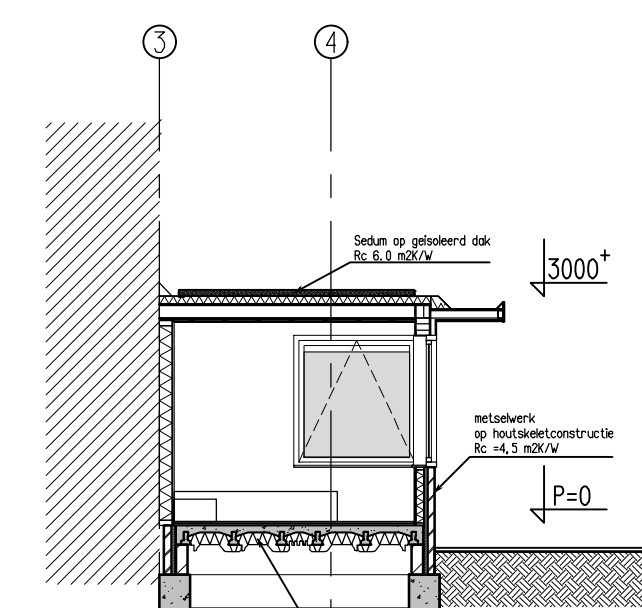

DOORSNED E C-C

RENVOOI

- bestaande buitenwanden
- bestaande binnenwanden
- nieuw vuil werk kalkzandsteen
- nieuw schoon metselwerk
- nieuwe binnenwanden
- mechanische ventilatie
- meterkast
- cv-ketel
- peilmaat
- gm
- gasmeter
- v.
- bestaande resp. nieuwe suskosten conform bestaand.
- hemelwaterafvoer aan te sluiten op bestaand.
- hemelwaterafvoer aan te sluiten op bestaand.
- voor fundering en constructie
- zie tekeningen constructeur

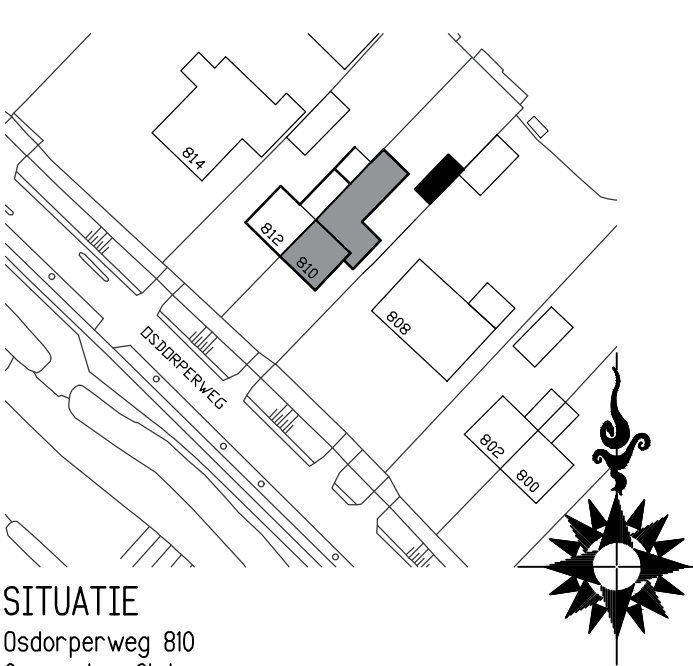

SITUATIE
Osdorperweg 810
Gemeente: Sloten
Sectie: I
Perceel: 2138

Alle maten in het werk controleren

Verbouwing Osdorperweg 810, Amsterdam

Opdr. Familie Moes
Ond. Nieuwe Situatie

Sch. 1:100
Form. AI
Dat. 12-11-20
Get. MWA
Gew.

Werk Blad
OA810 I-01

KIP
Architekten 1/2wg

Haarlemmerstraatweg 11b, 1165 MJ Halfweg
Postbus 115, 1160 AC Zwanenburg
T 020 624 35 56 F 020 620 64 19 E info@kentie-partners.nl