



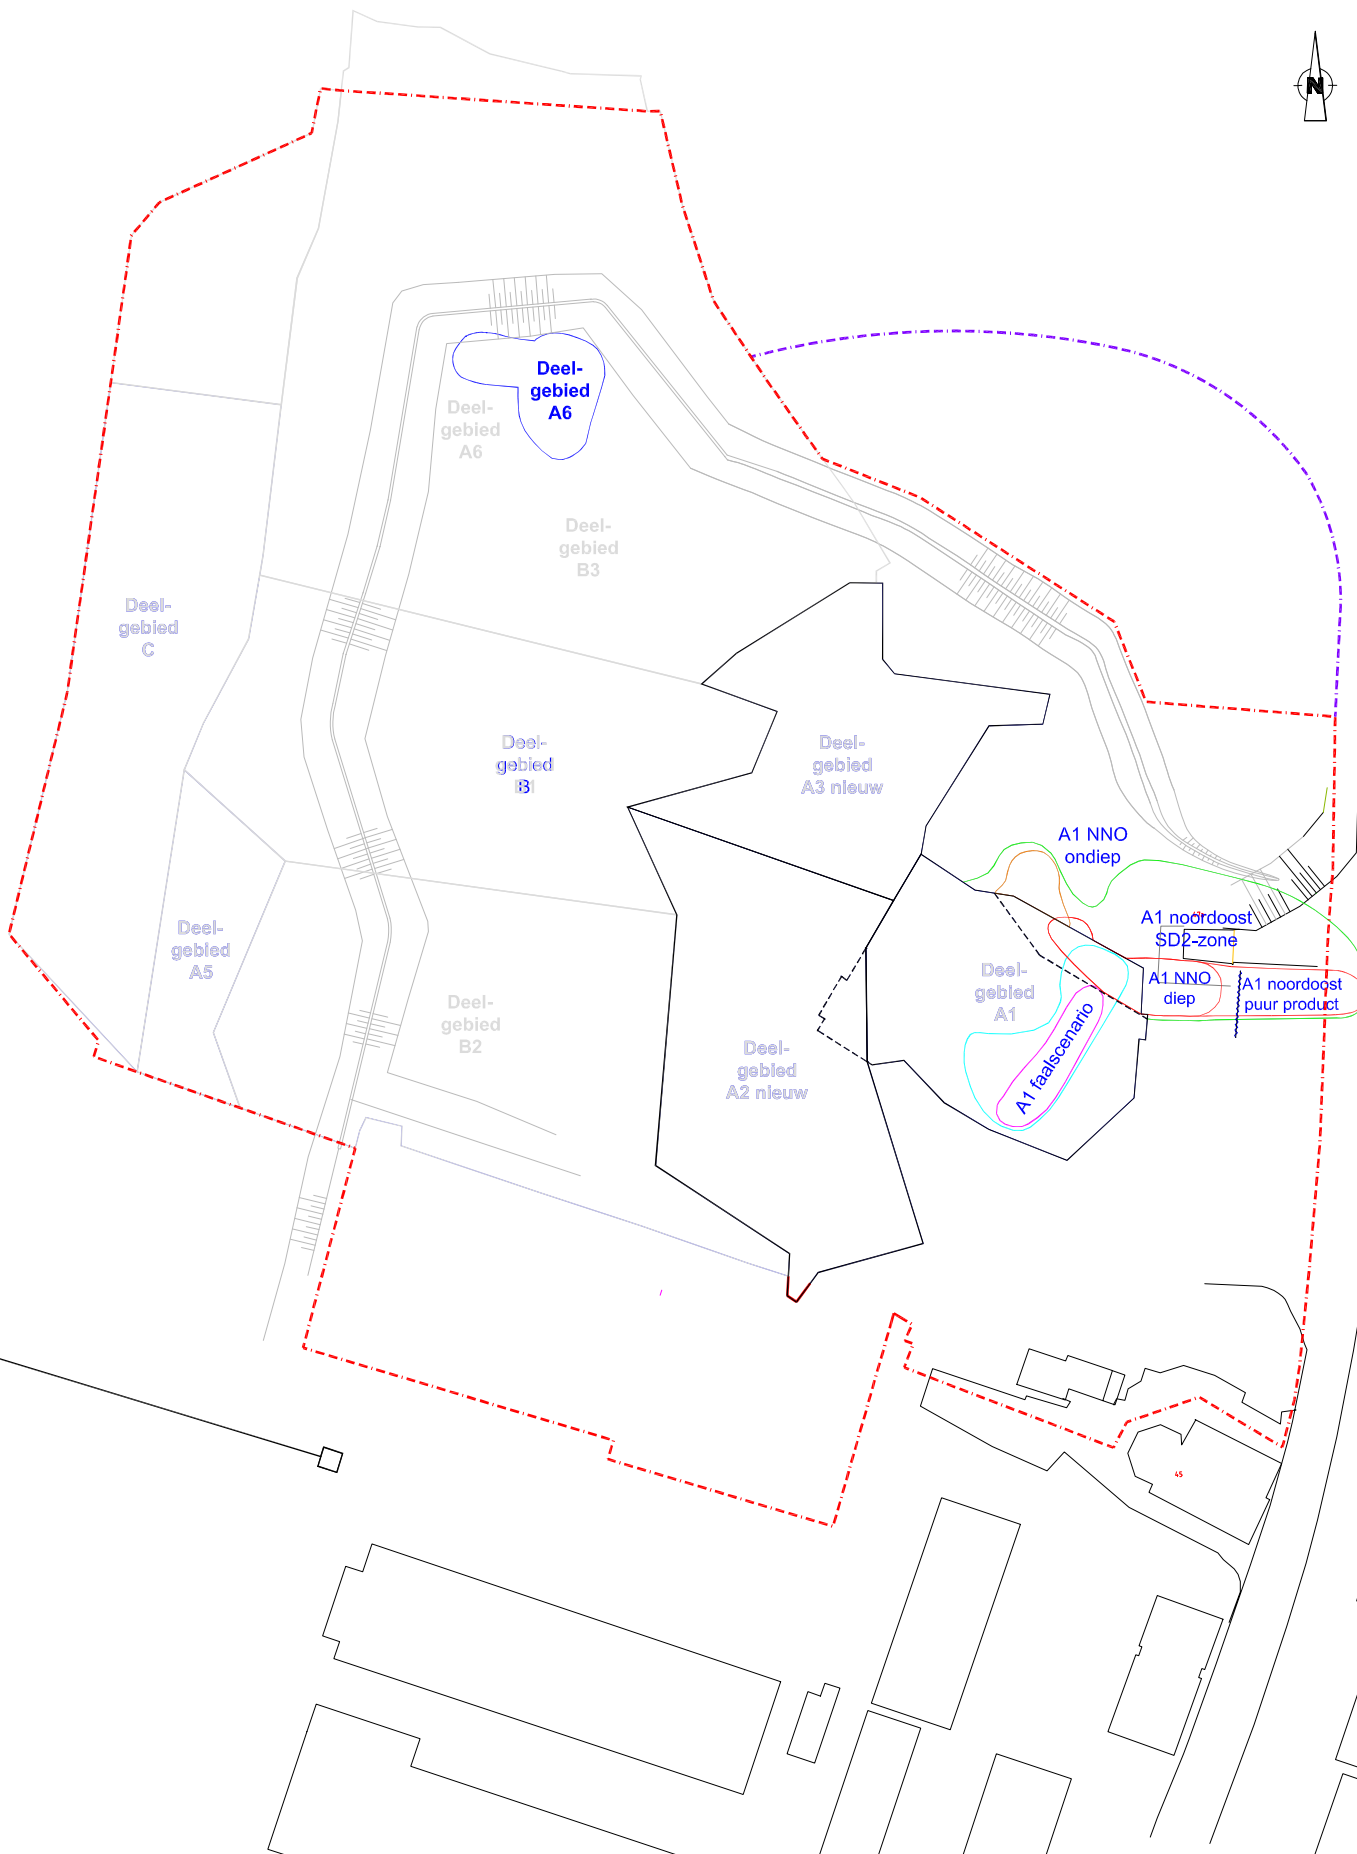

 Uitbreiding gevalsgrens a.g.v. PAK in bovengrond perceel A1638
 Gevalsgrens
 Grens inrichting
 Deelgebieden
 Gebouwcontouren

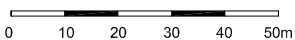

KERSE 1.0	20-05-2021	Uitbreiding grondvers					
KERSE 1.0	25-10-2018	Overzichtstekening saneringslocatie					
KERSE 1.0	24-04-2017	Overzichtstekening saneringslocatie					
Bodem sanering							
 DURA VERMEER Groenland B.V. De Vriesdijk 10 1105 CA Amsterdam			Adres _____ _____ _____		Telefoonnummer 020 625 8888 Telefoon 020 6252 8000 Telefax 020 6252 8000 Telefoon 020 625 40 00 Telefax 020 625 40 00 E-mail info@duravermeer.nl		
getekend door	gecontroleerd door	afdeling	datum	schalen	verificatienummer		
MMH	Men	A1	24-04-2017	1:500	418149		
PROJECTOMSCHRIJVING Overzichtstekening saneringslocatie Larrea terrein te Oist							
OPDRACHTGEVER Provincie Overijssel						Tekeningnummer 24	
Tekenmap 0700-04-01-02 Jref							