





LINKER ZIJGEVEL nieuw




LINKER ZIJGEVEL bestaand

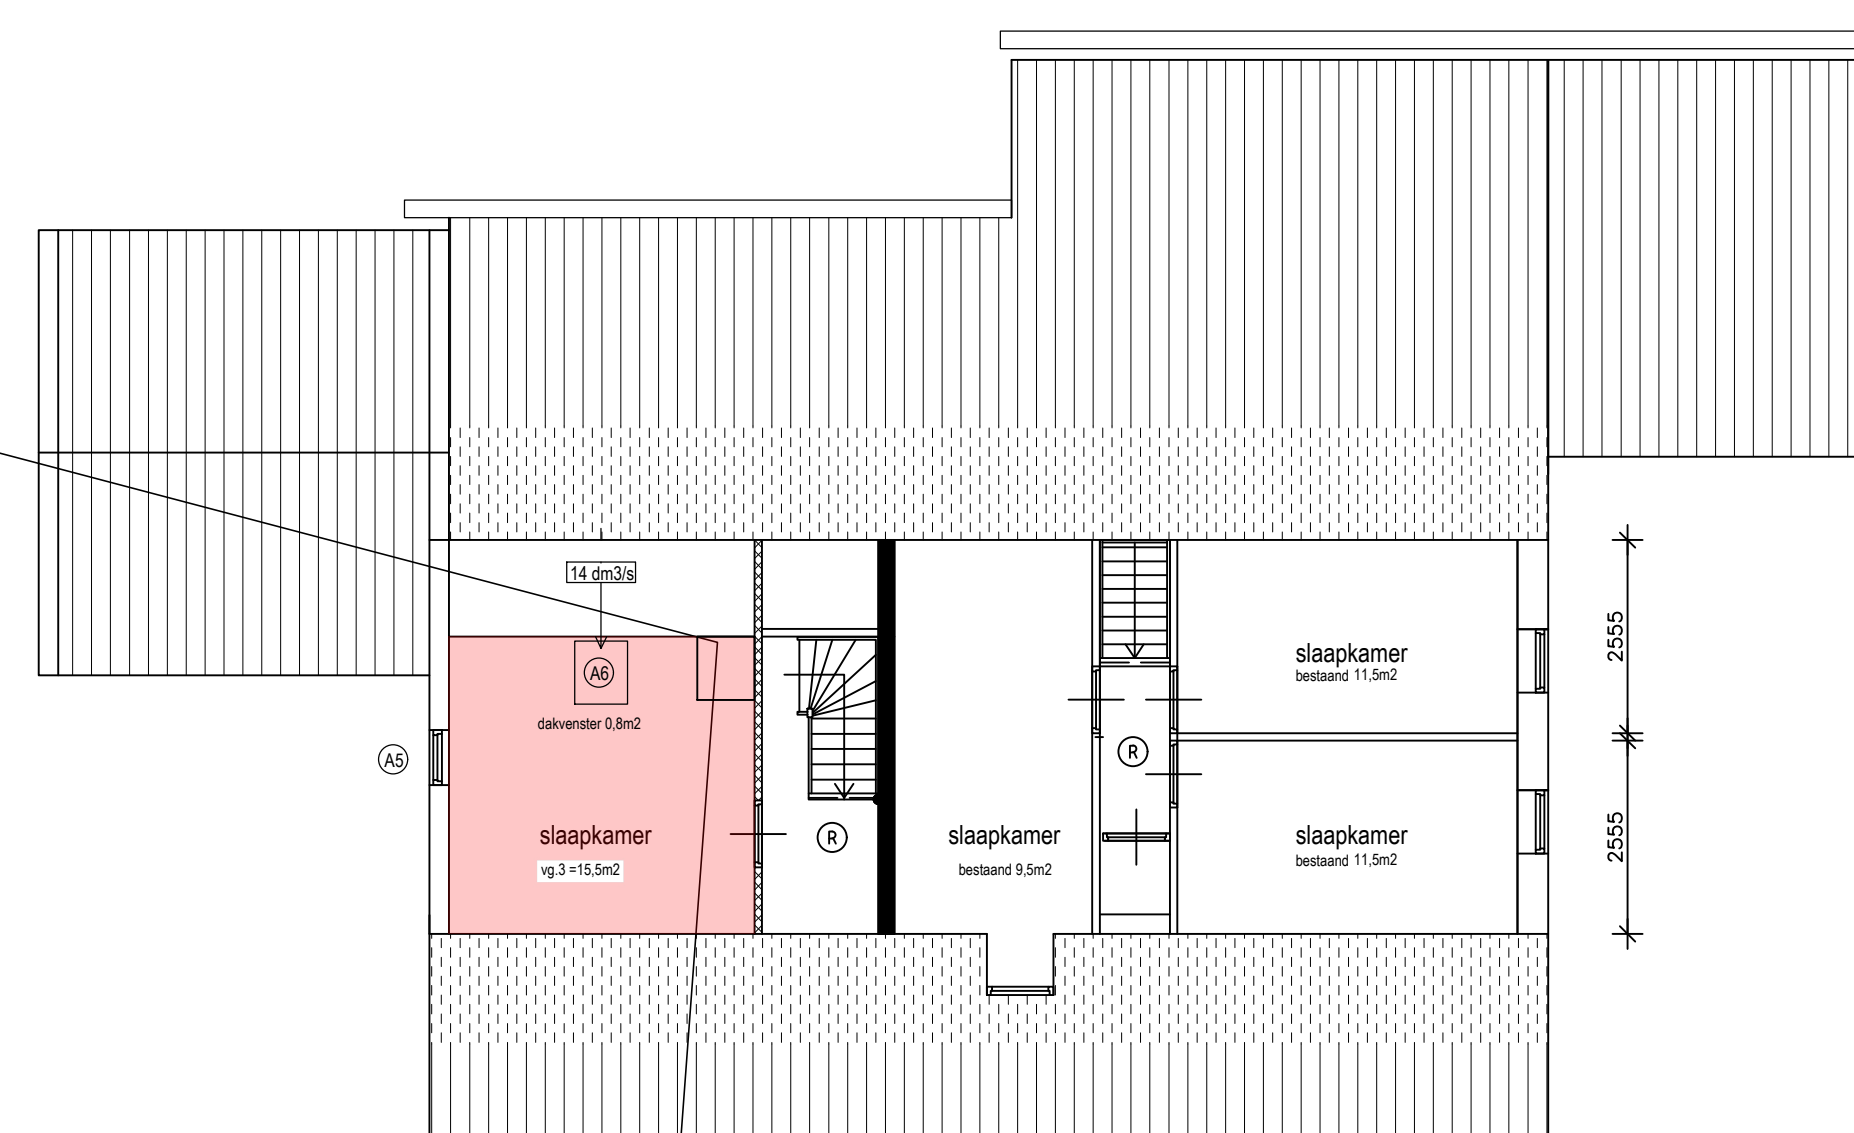


ALLE NIEUWE WANDEN OP HOUTEN VERDIEPINGSVLOER METAL STUD OF HSB

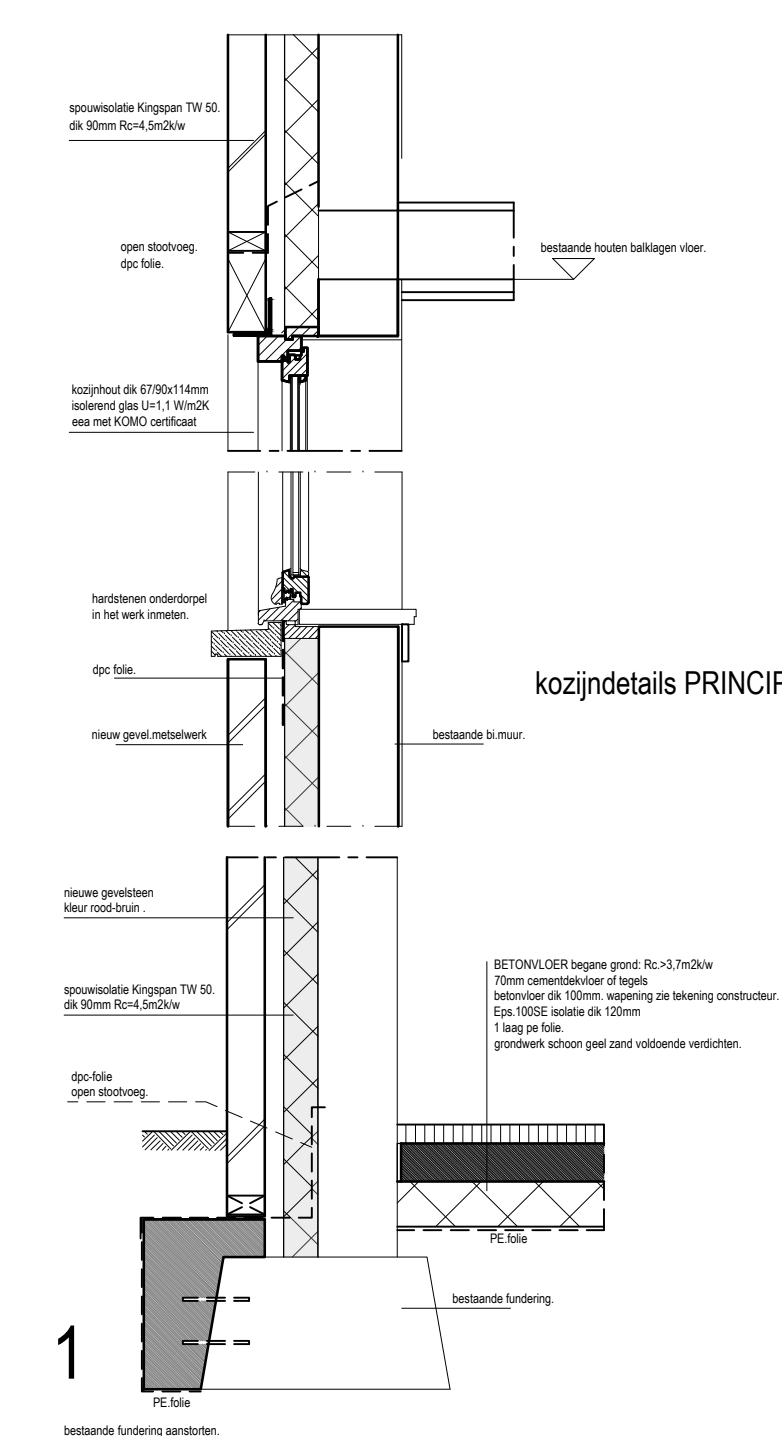


Schaal 1 : 1000
Sectie:
Nummer:

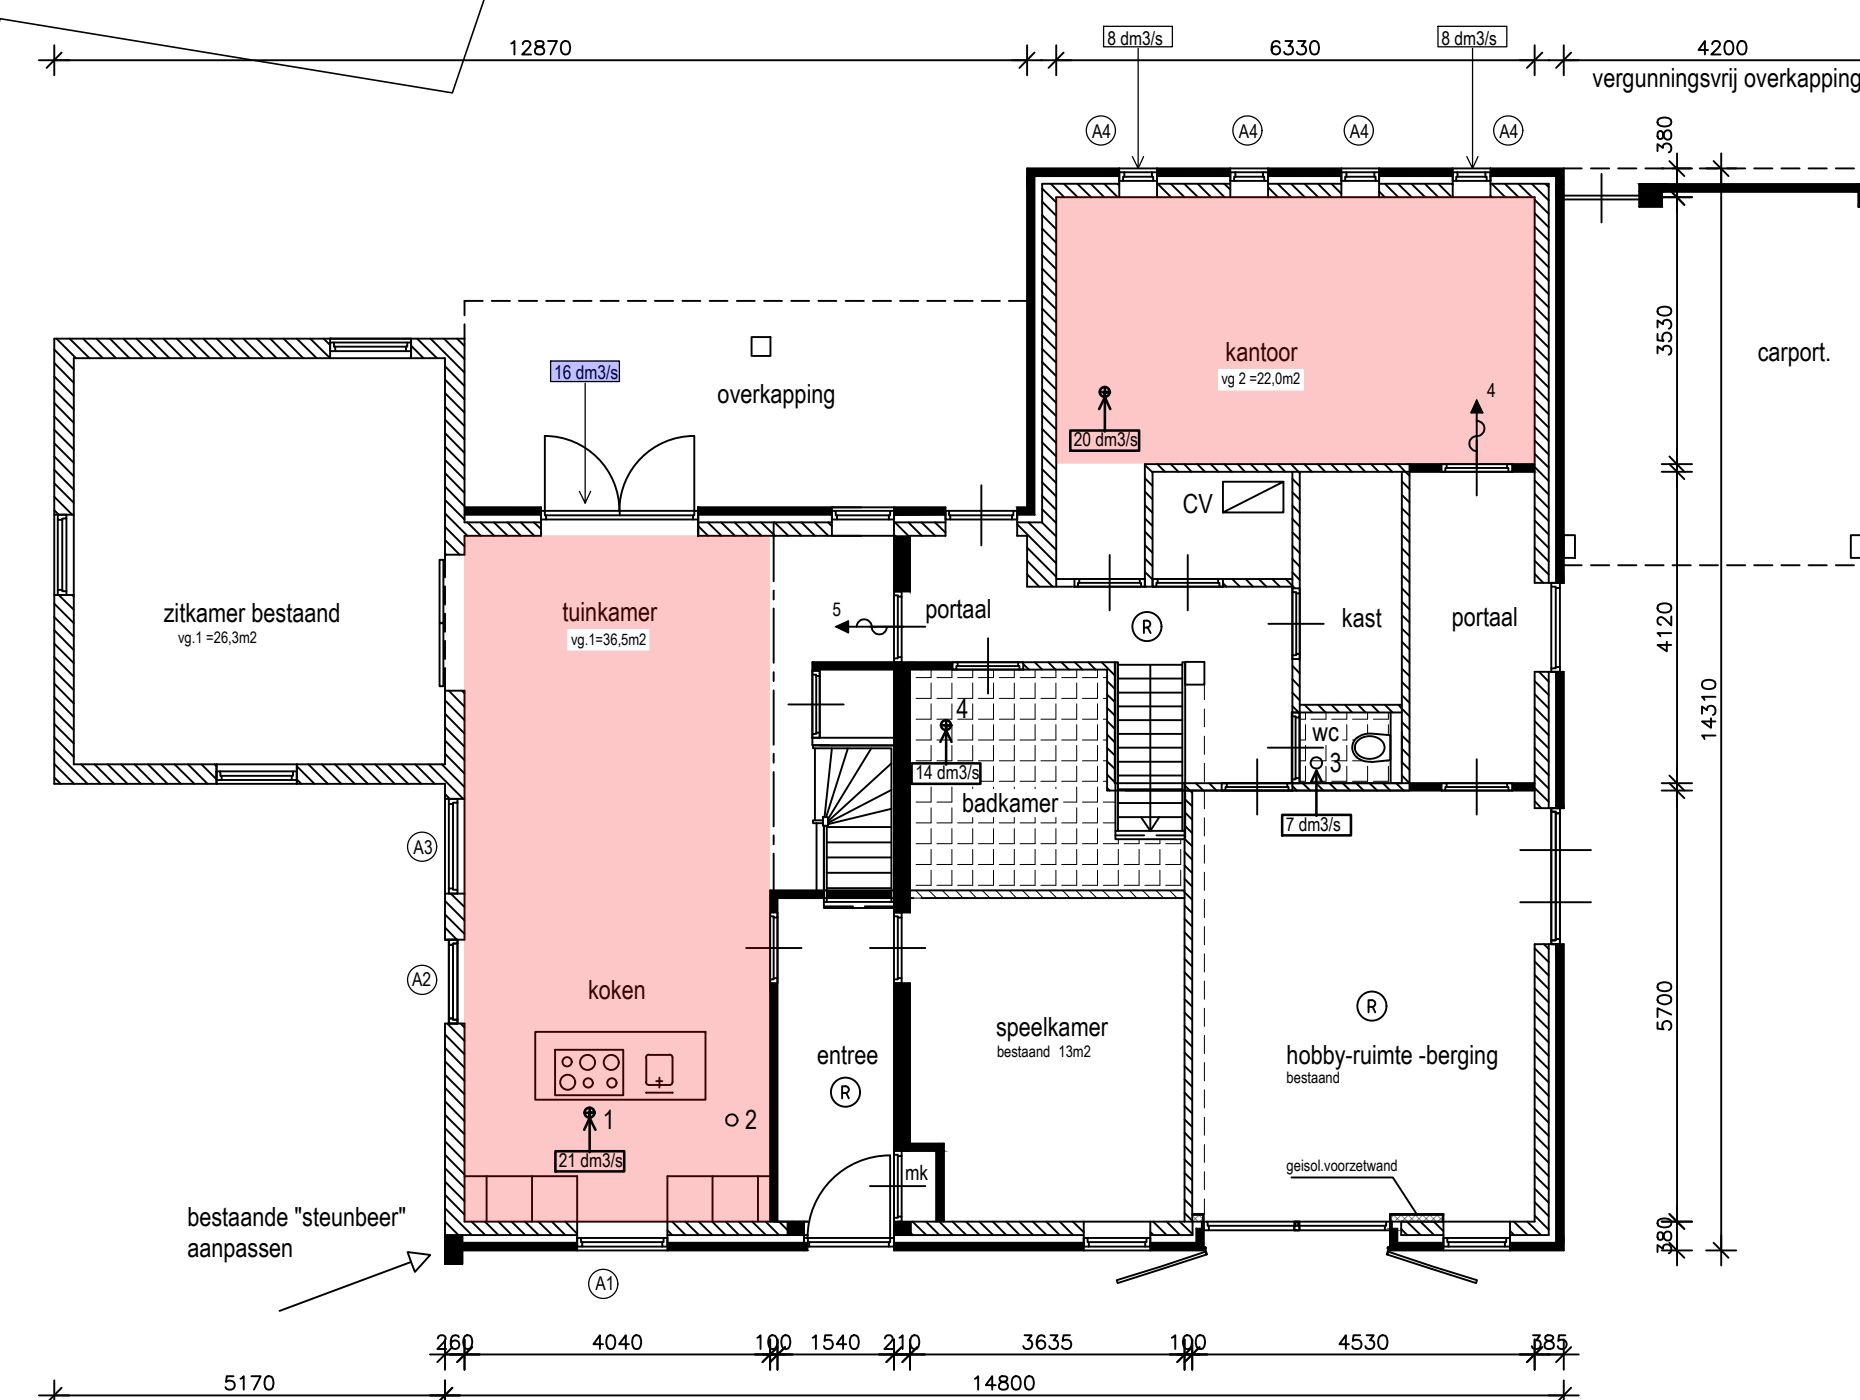

Alle maatvoering op tekening is indicatief! Alle maatvoering in het werk inmeten!

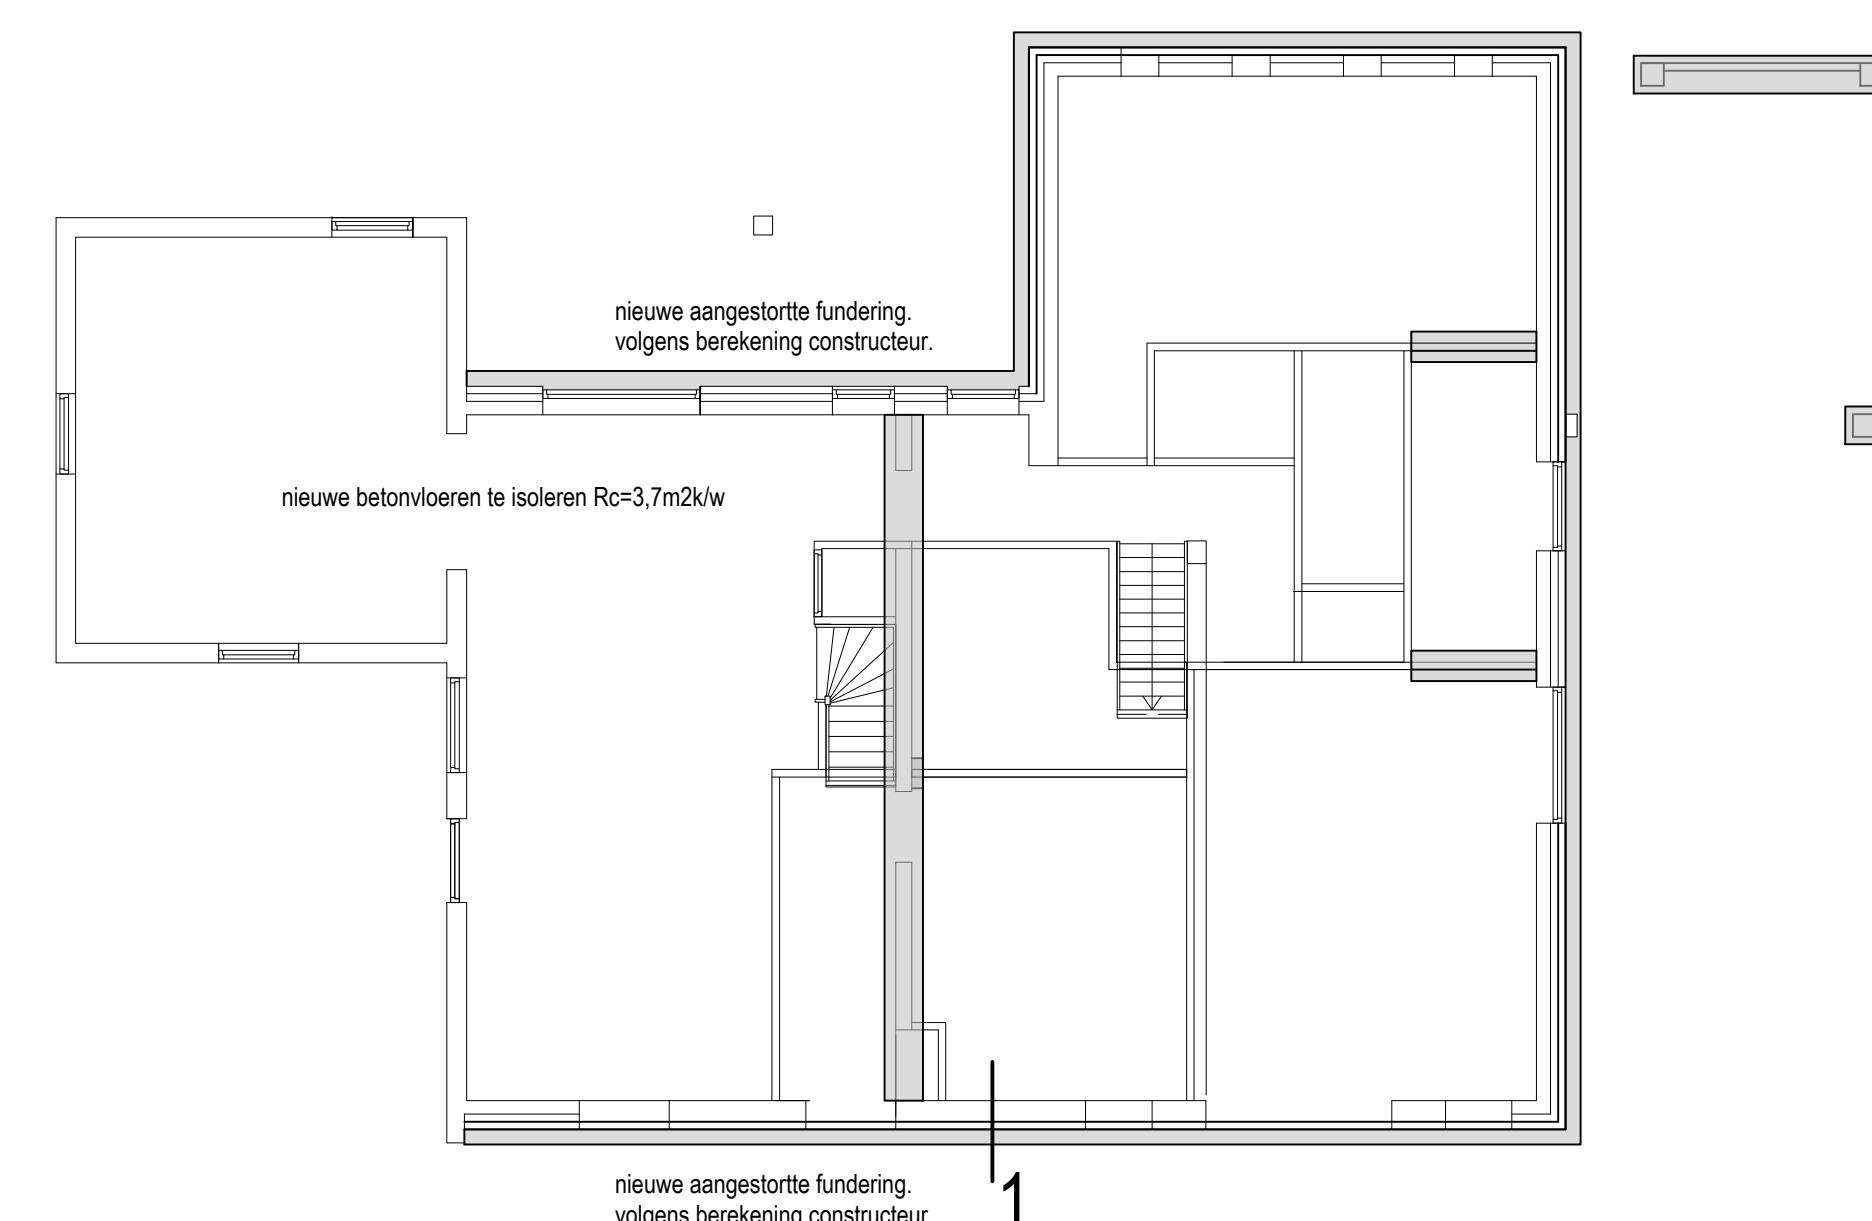

FUNDERING (nieuw) - BETONVLOER .

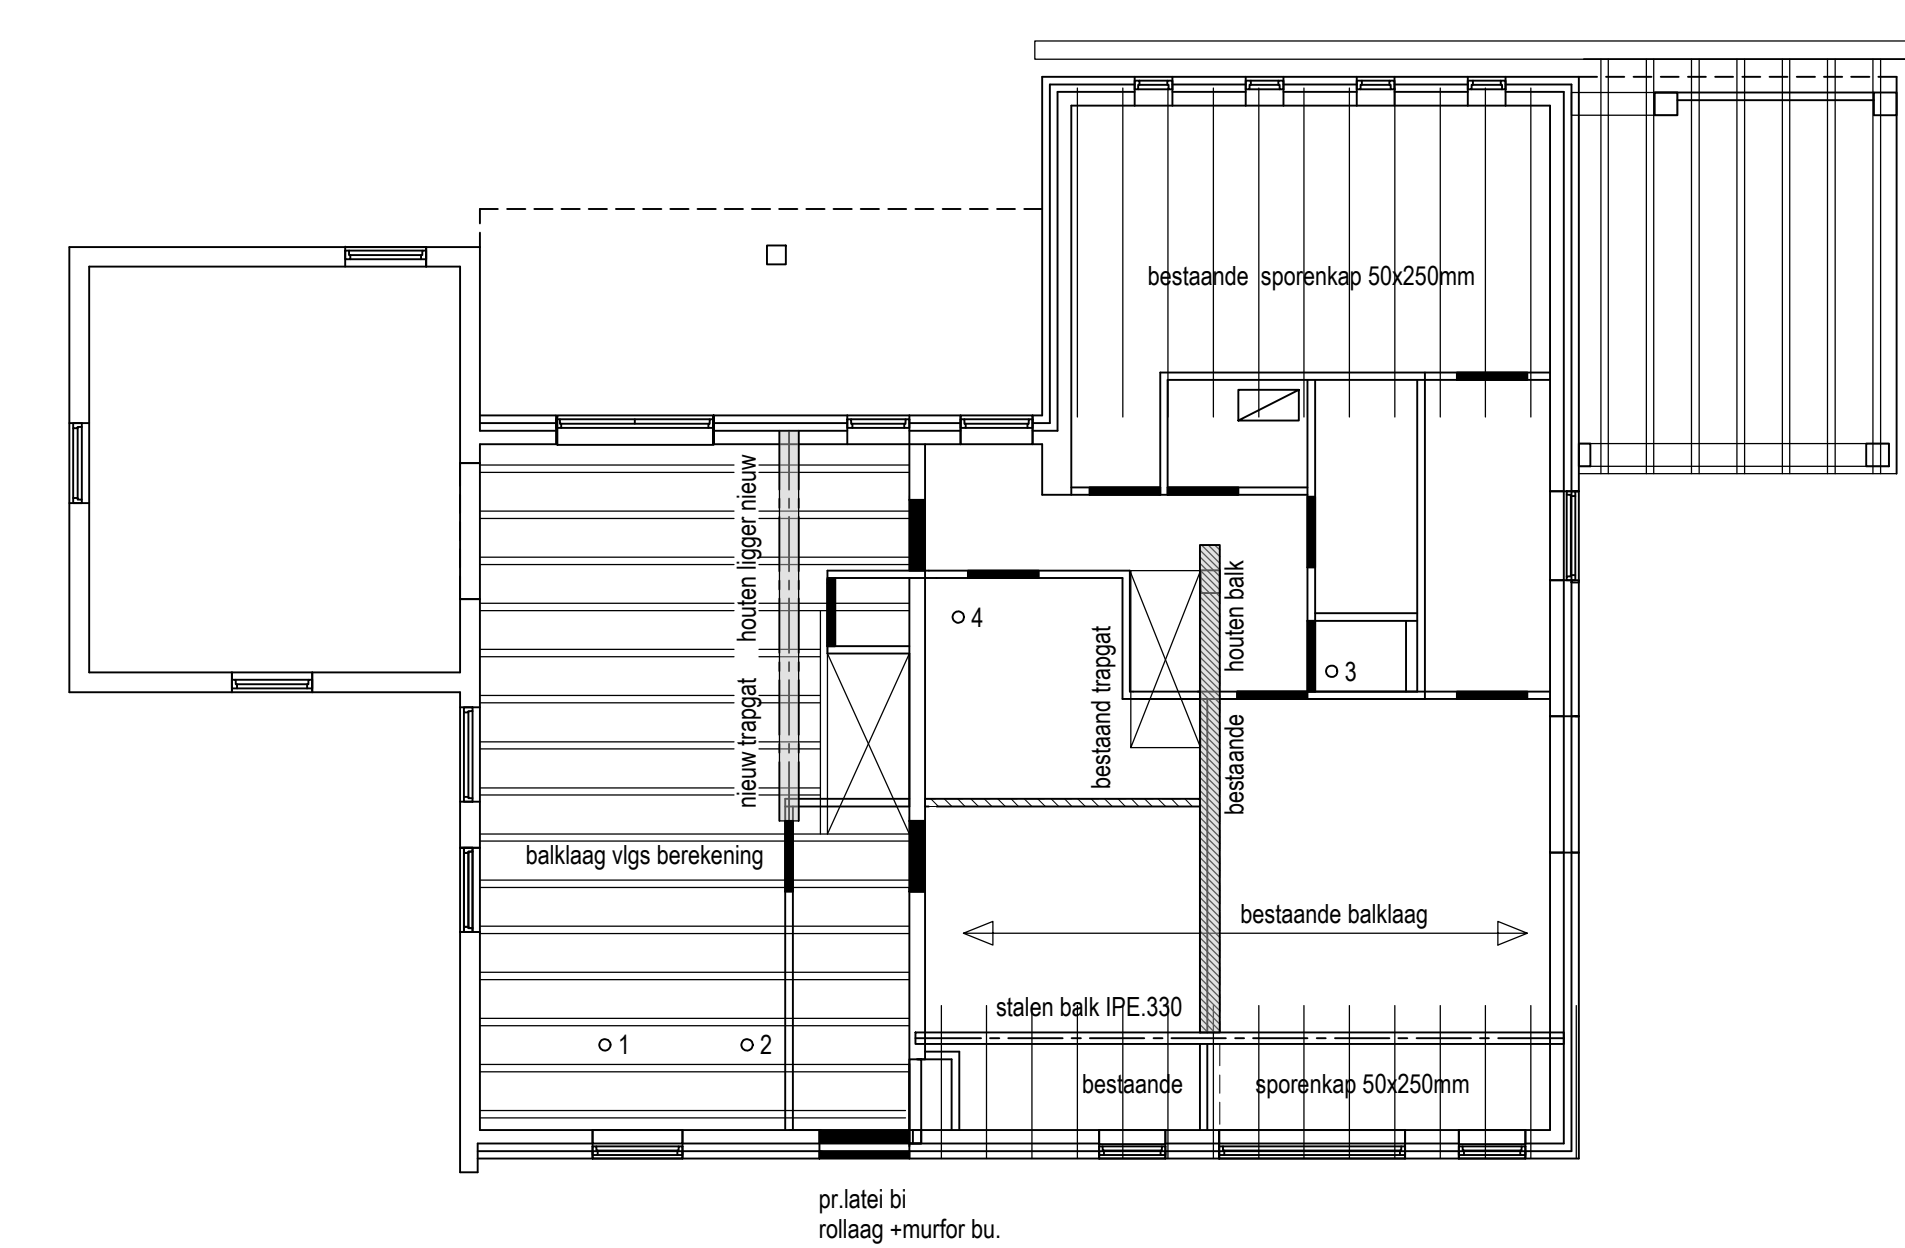

BALKLAGEN .

Werk nr:	21138
	21138

Werk nr:	21138
	21138