


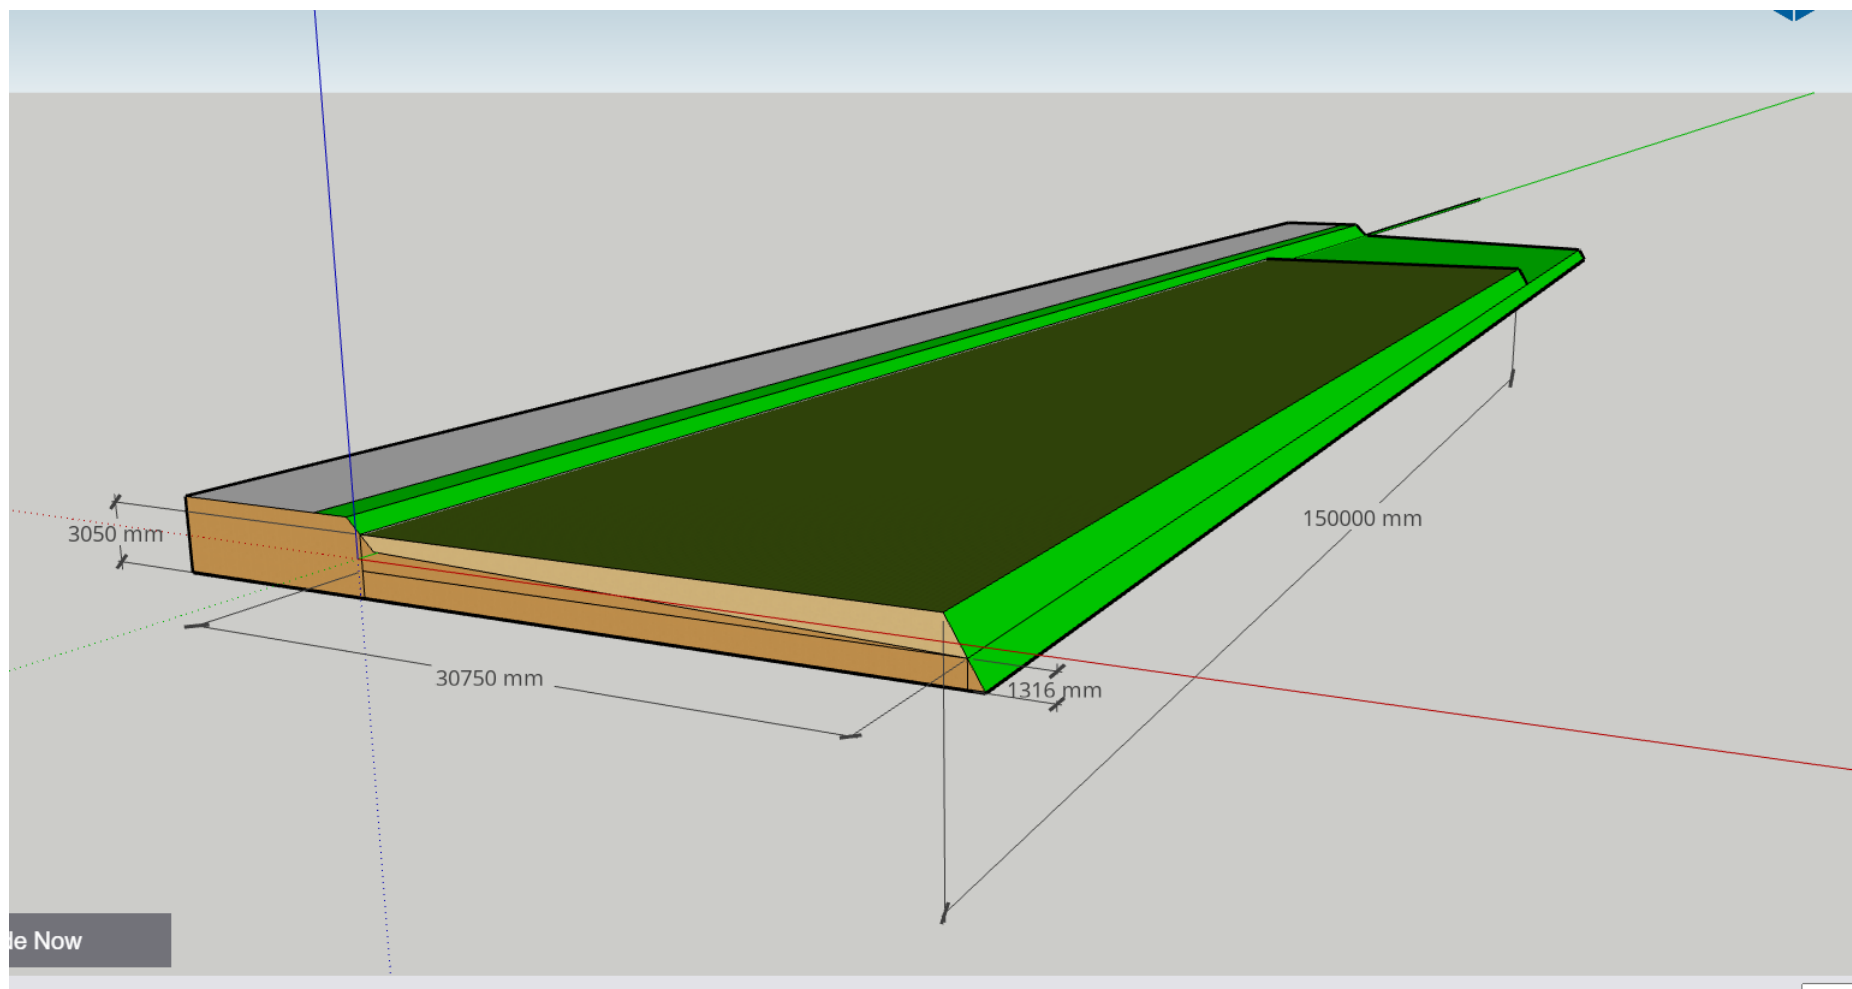

Verlenging (GEEL aangegeven op locatietekening) van de vergunde parkeerplaats (zelfde afmetingen).