

VOORGEVEL

RECHTER ZIJGEVEL

ACHTERGEVEL

LINKER ZIJGEVEL


RENVOOI BOUWBESLUIT

- gebruiksfunctie
- gebruiksfunctie + verblijfsgebied


RENVOOI BOUWKUNDIG

- metselwerk volgens materiaalstaat d=100mm.
- metselwerk volgens materiaalstaat d=100mm.
- kalkzandsteen lijmblokken d=100/120/150mm.
- gasbeton d=100mm.
- isolatie volgens EPC-berekening


- rookmelder NEN2555
- mechanische afvoer
- mechanische toevoer
- 930 deurmaat
- opstelplaats wasmachine
- opstelplaats wasdroger
- wtw-unit
- binnenunit warmtepomp

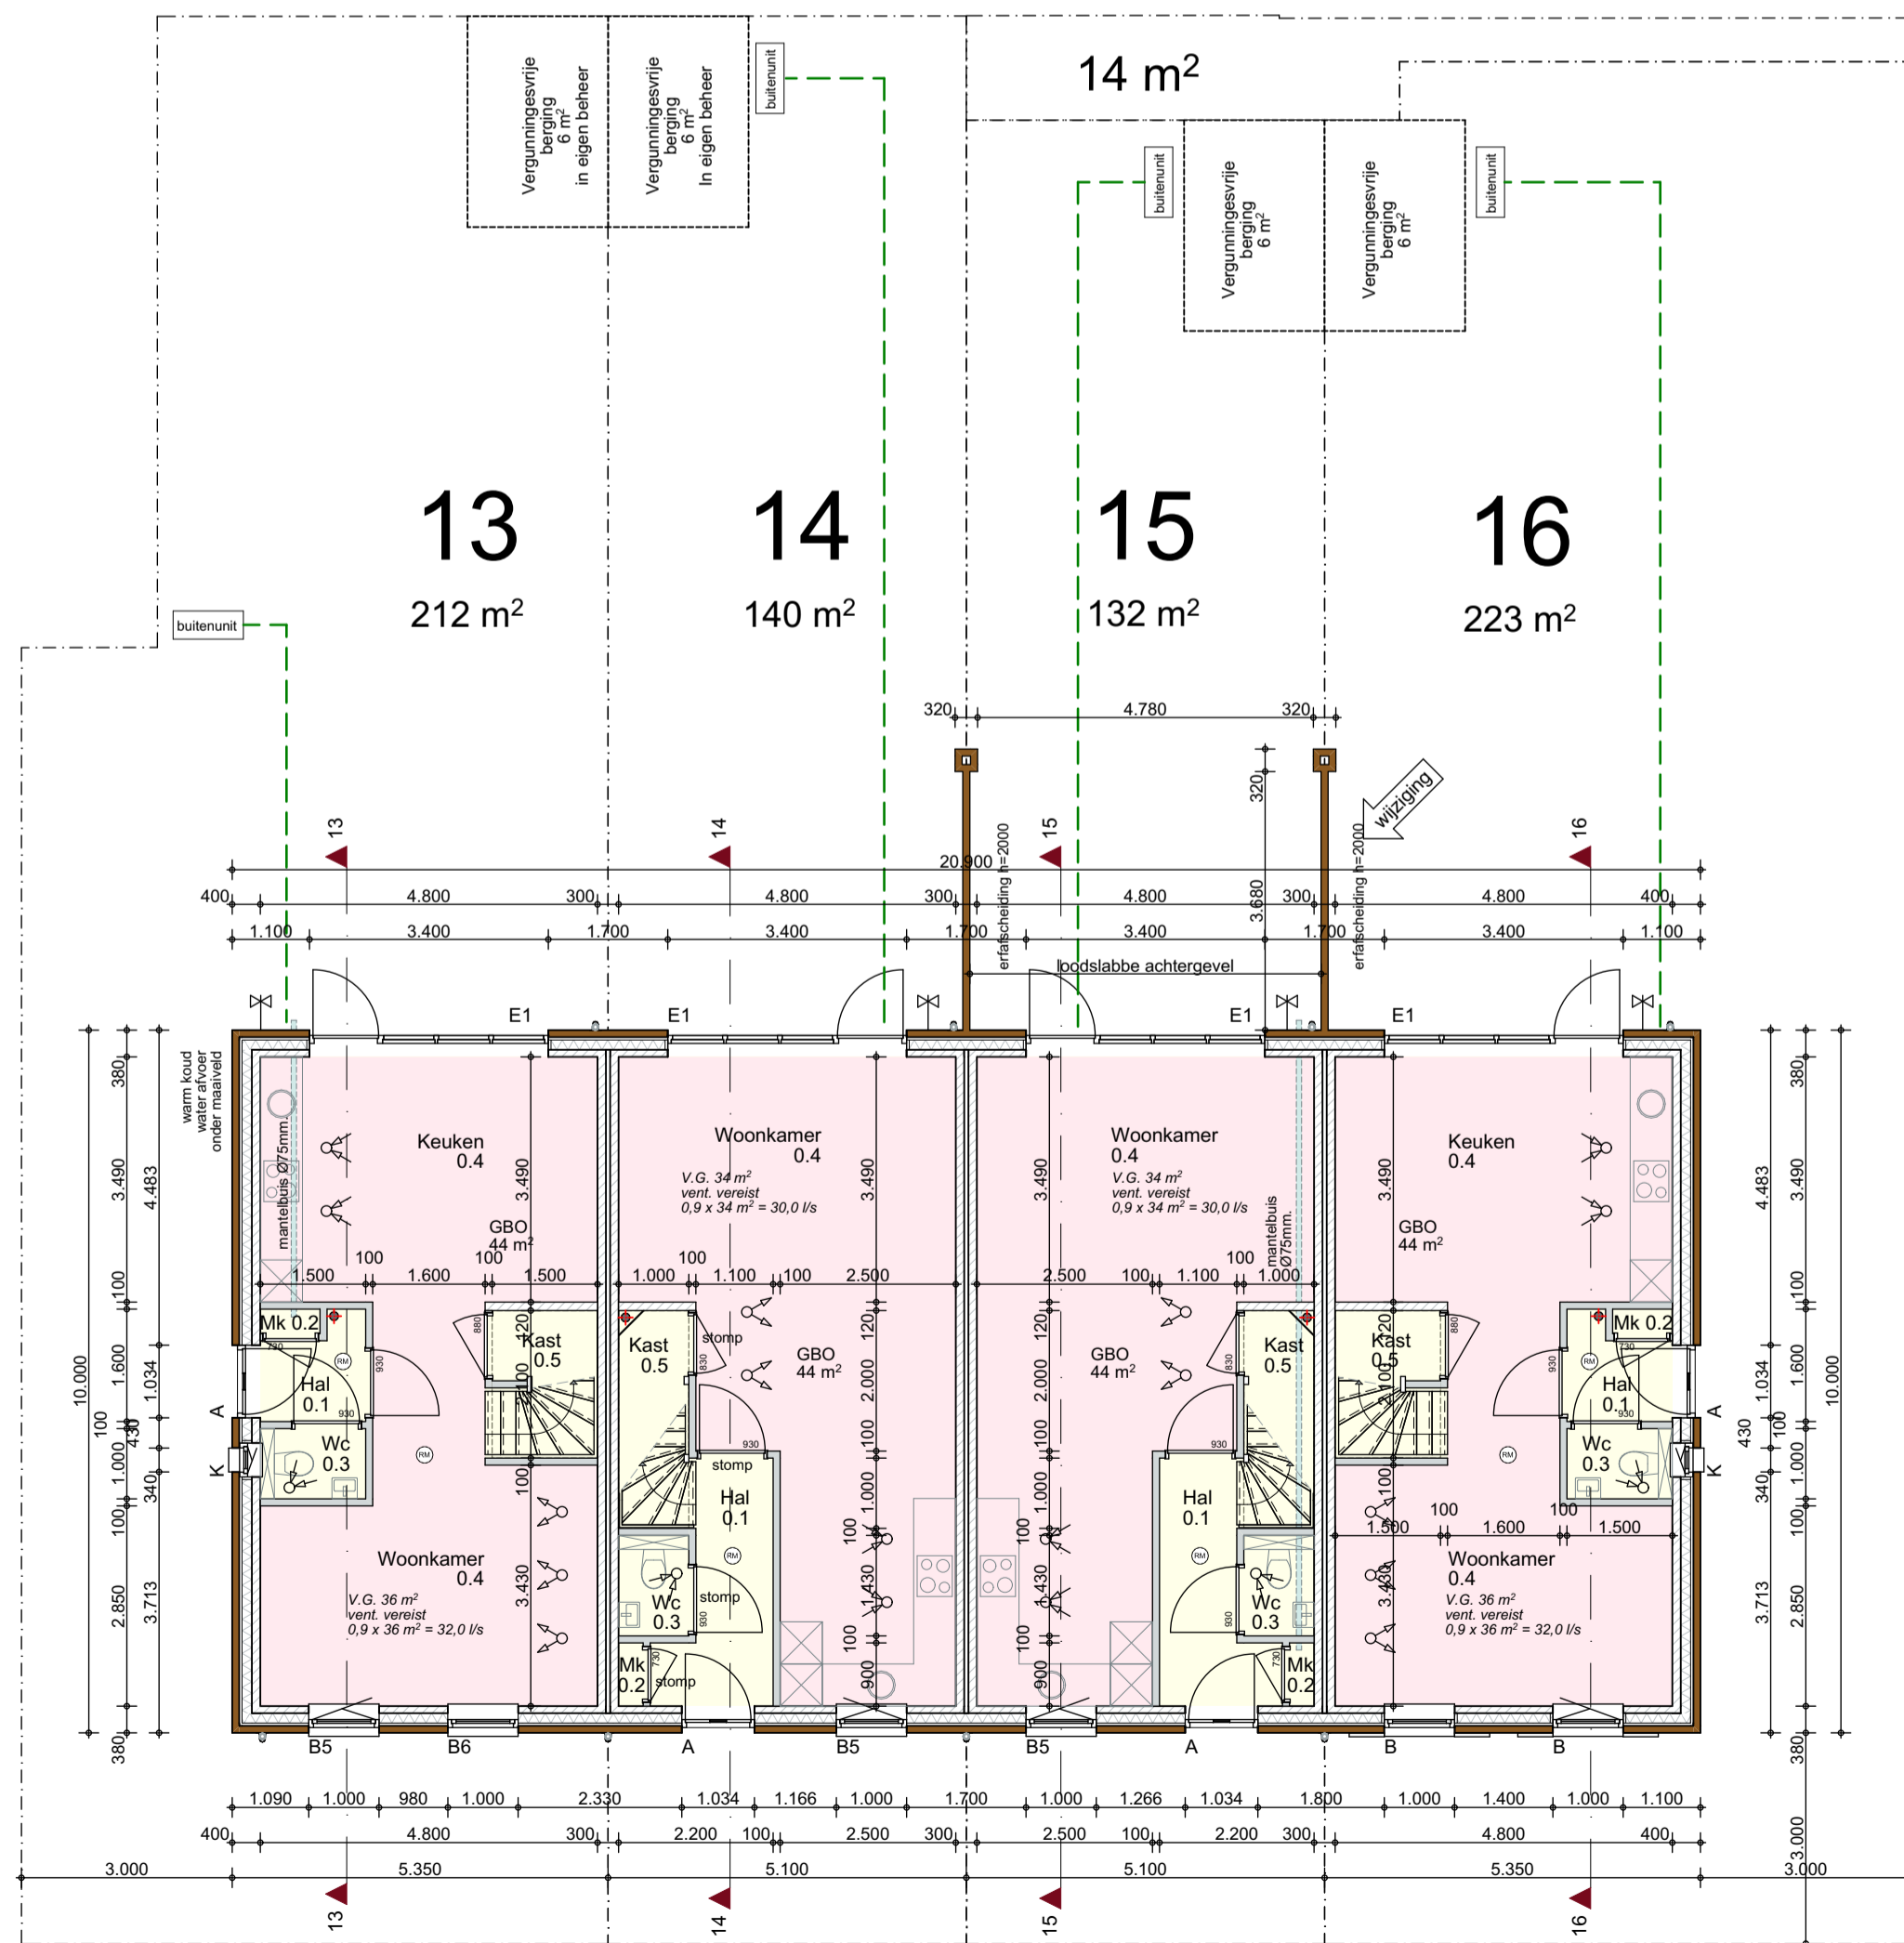


BEGANE GROND

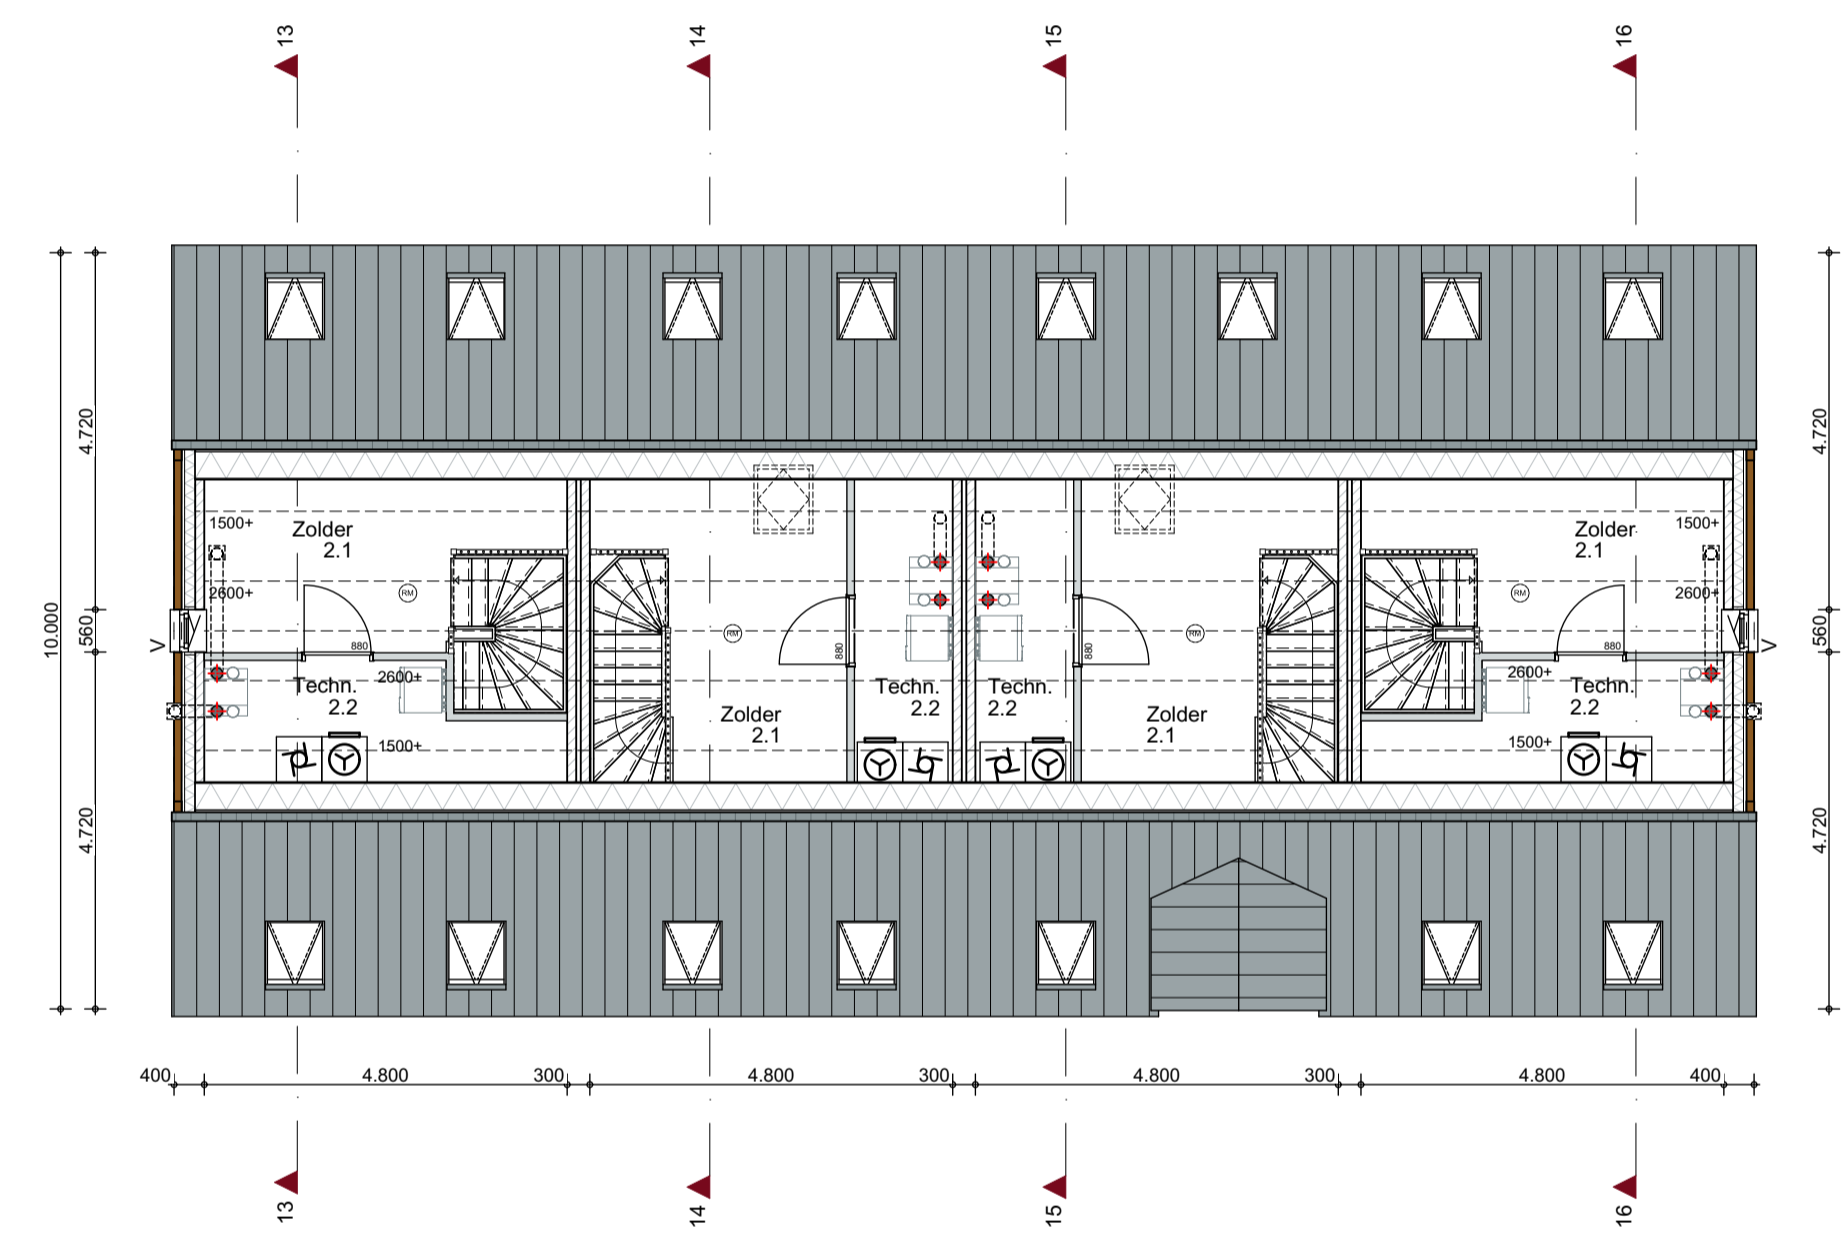


ZOLDER

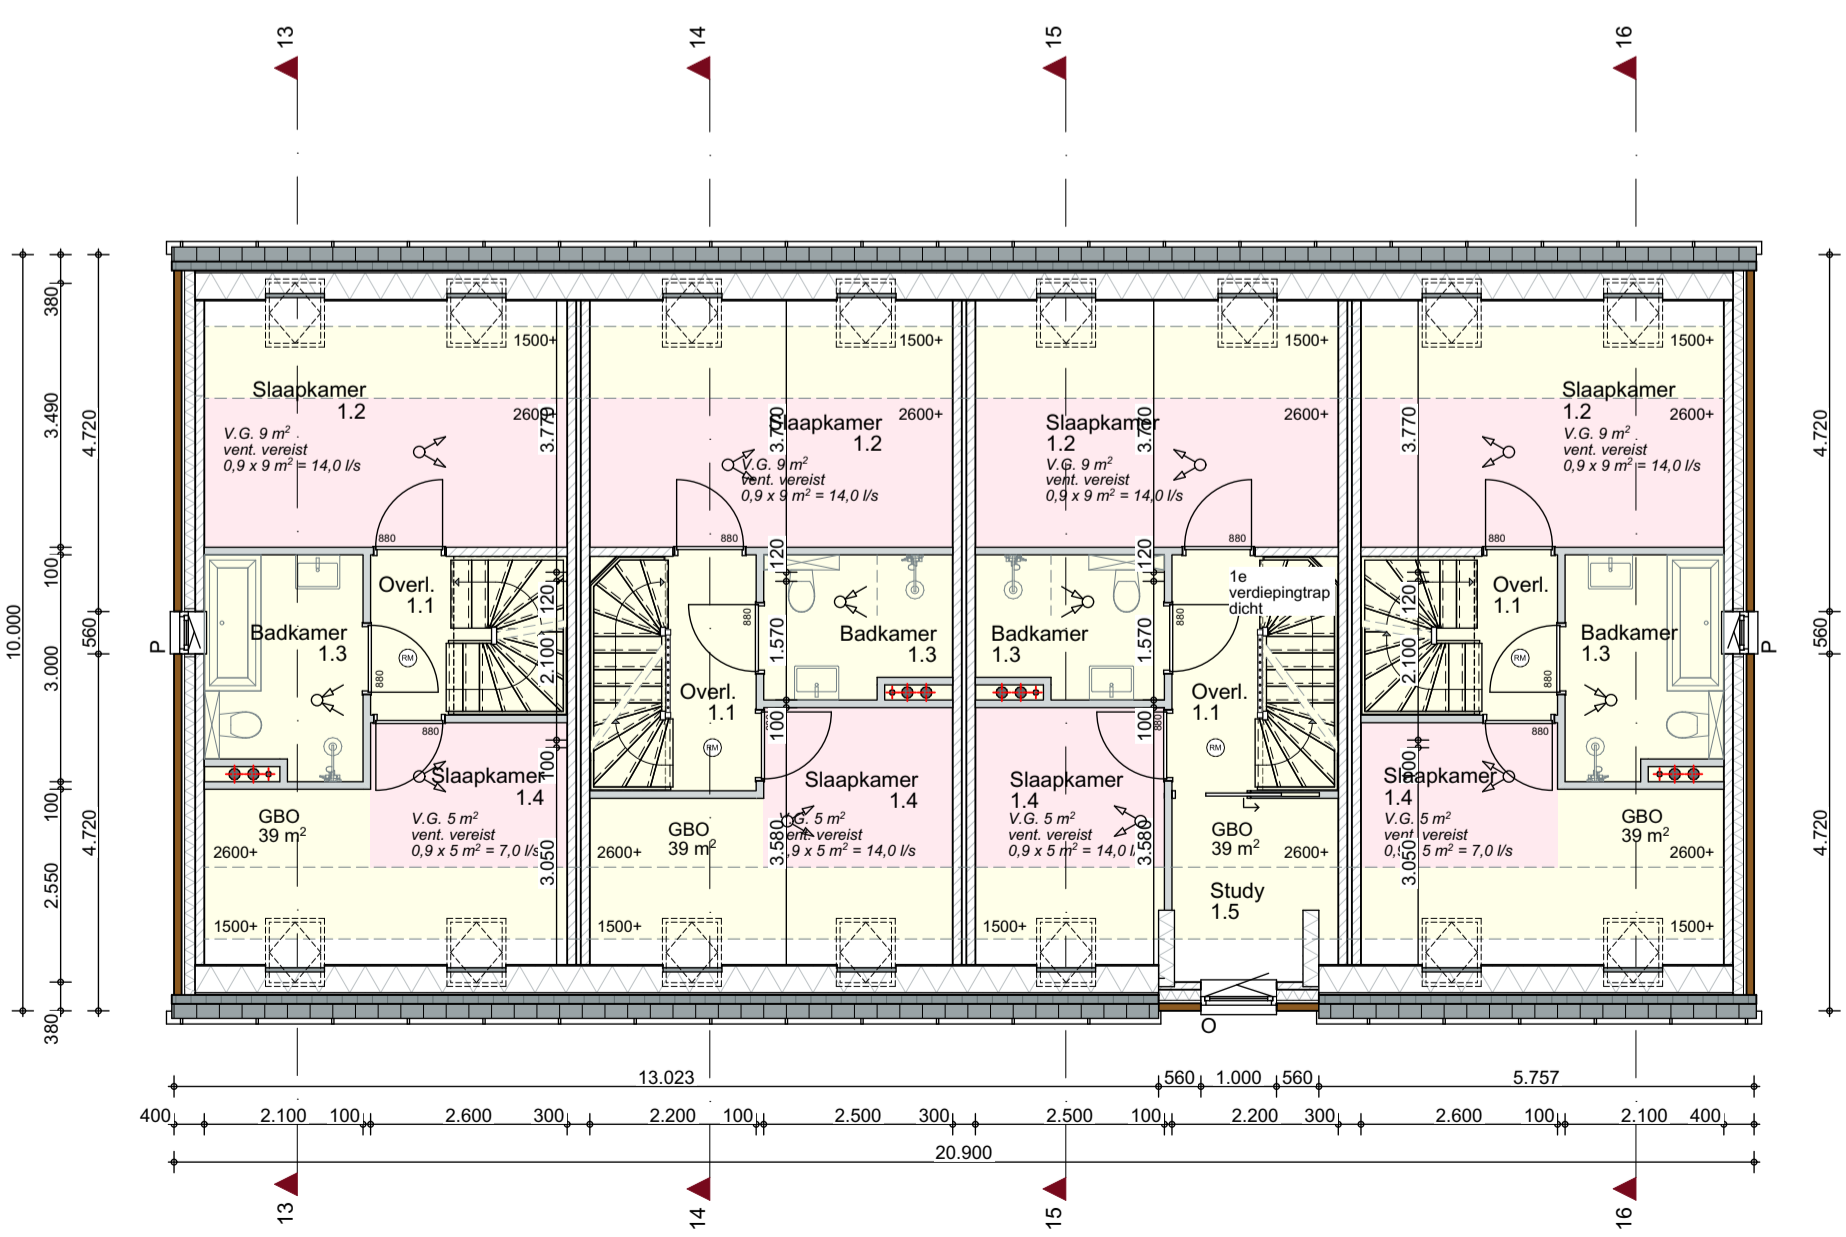

VERDIEPING

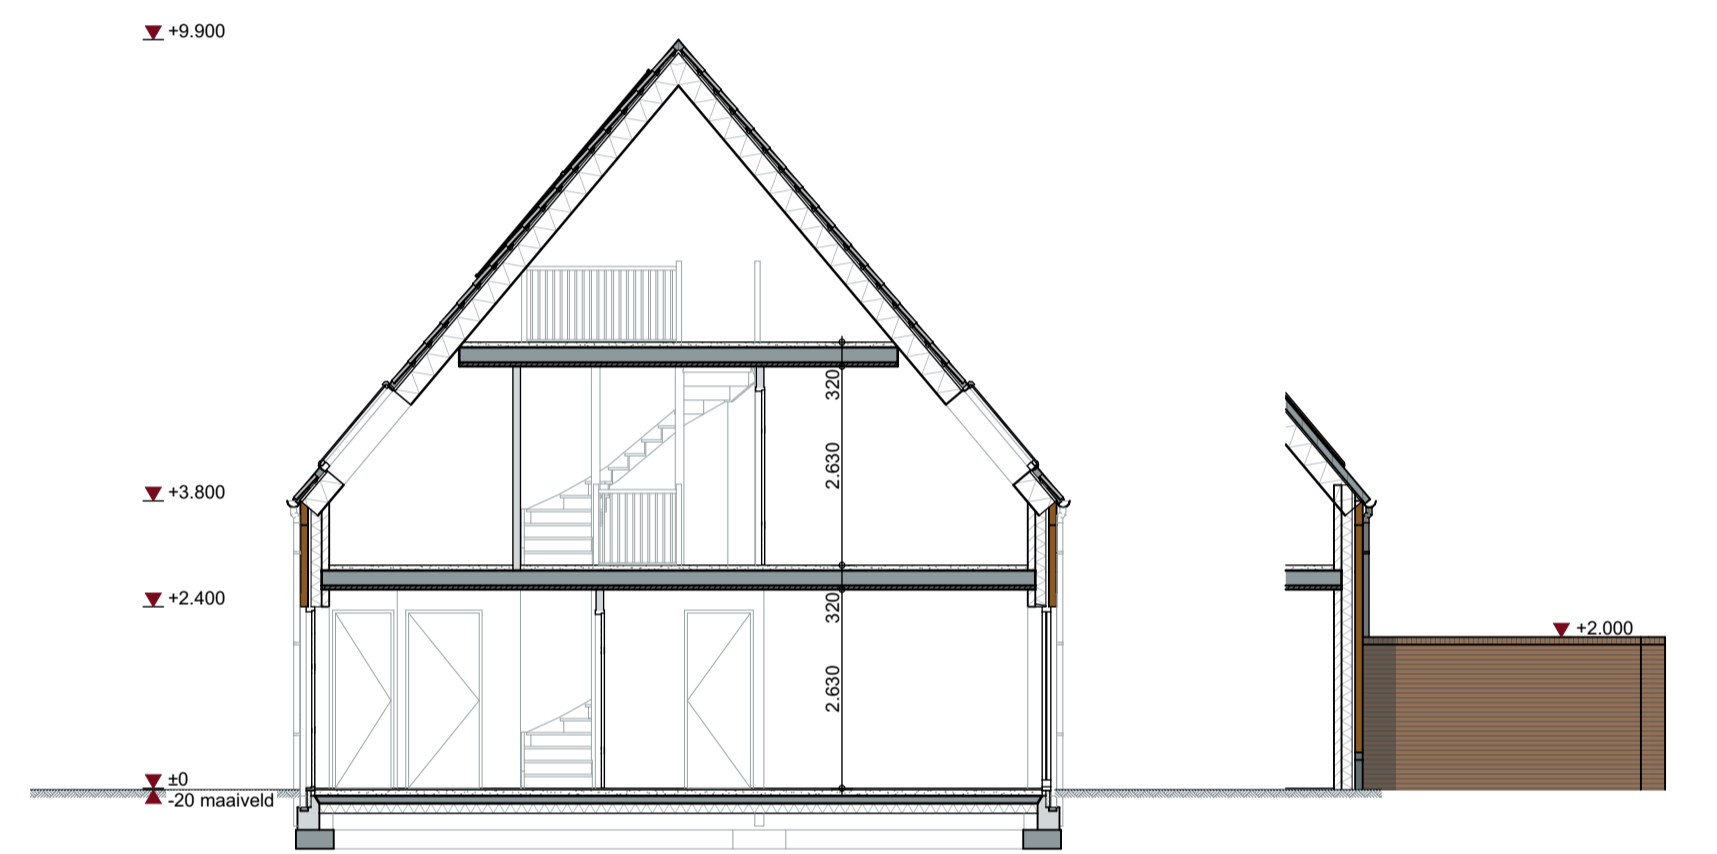

DOORSNEDE

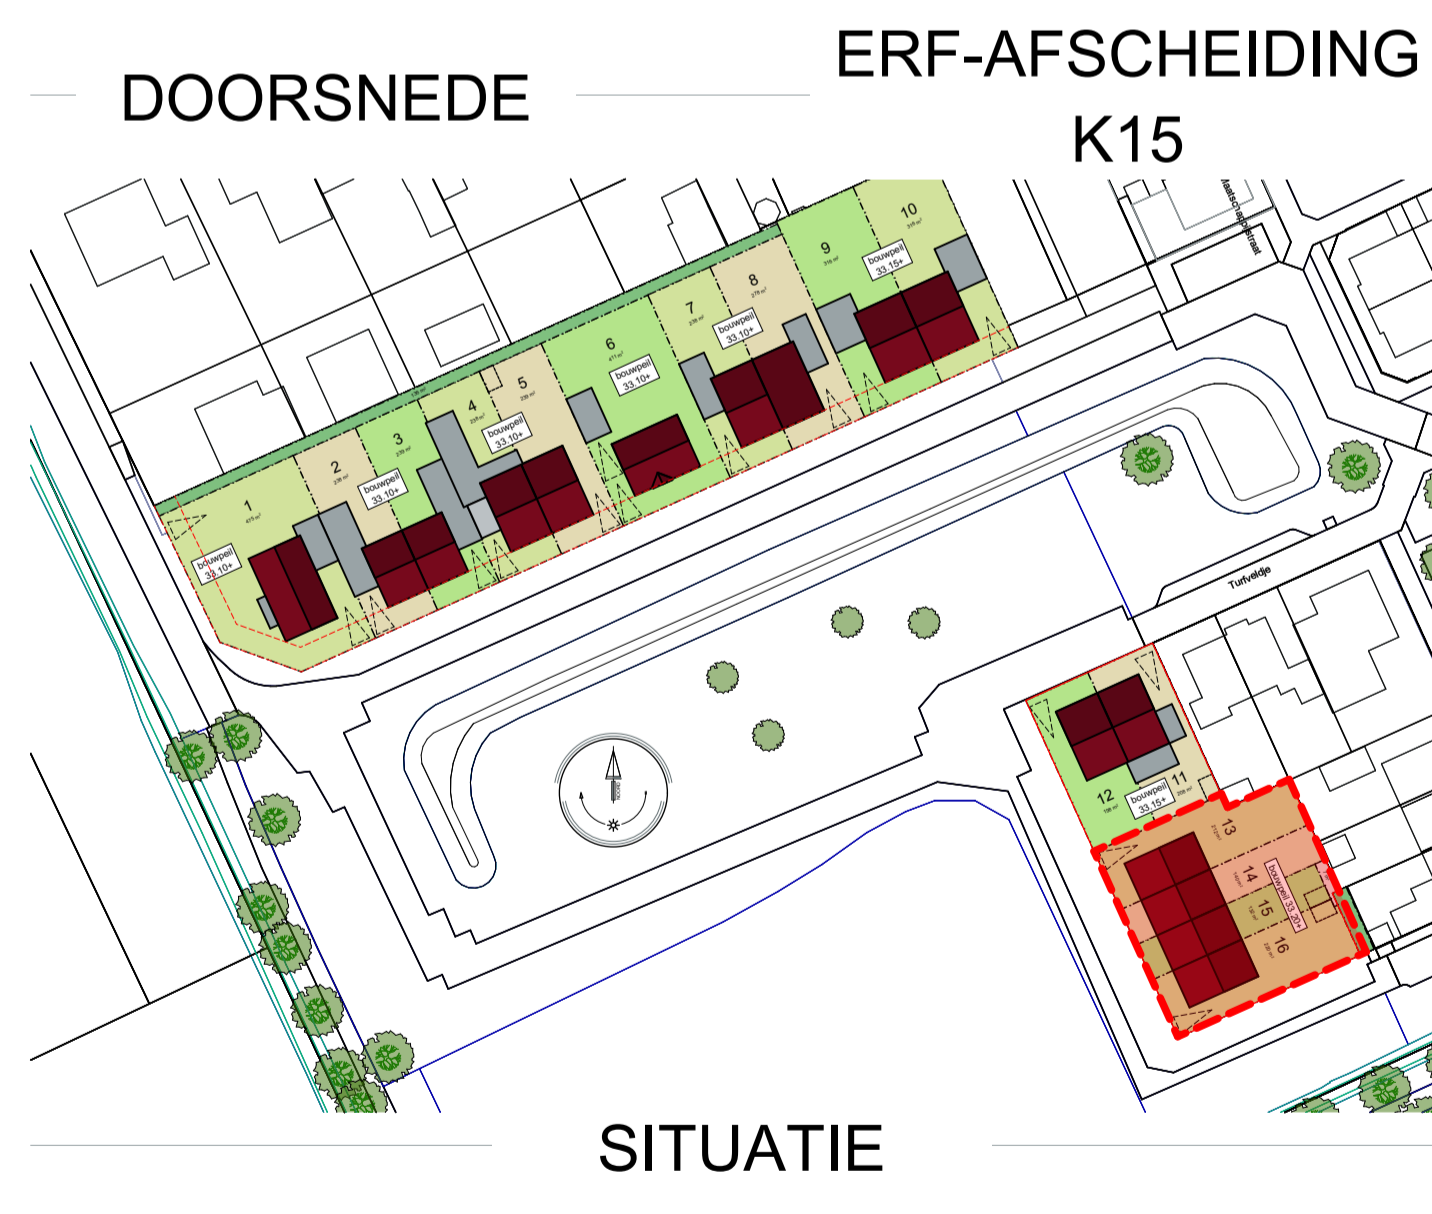

SITUATIE

**keeris architecten**  
 Dijk 14 5521 AX Eersel T: 0497-514480

SAMENBOUWEN.IN Kavel 13-16  
 Helenaveen

tekenaar: ir. WK werknummer: W20036 tekening: DO-16  
 schaal: 1:100 datum: 03-11-2021  
 www.keerisarchitecten.nl info@keerisarchitecten.nl