



VOORGEVEL

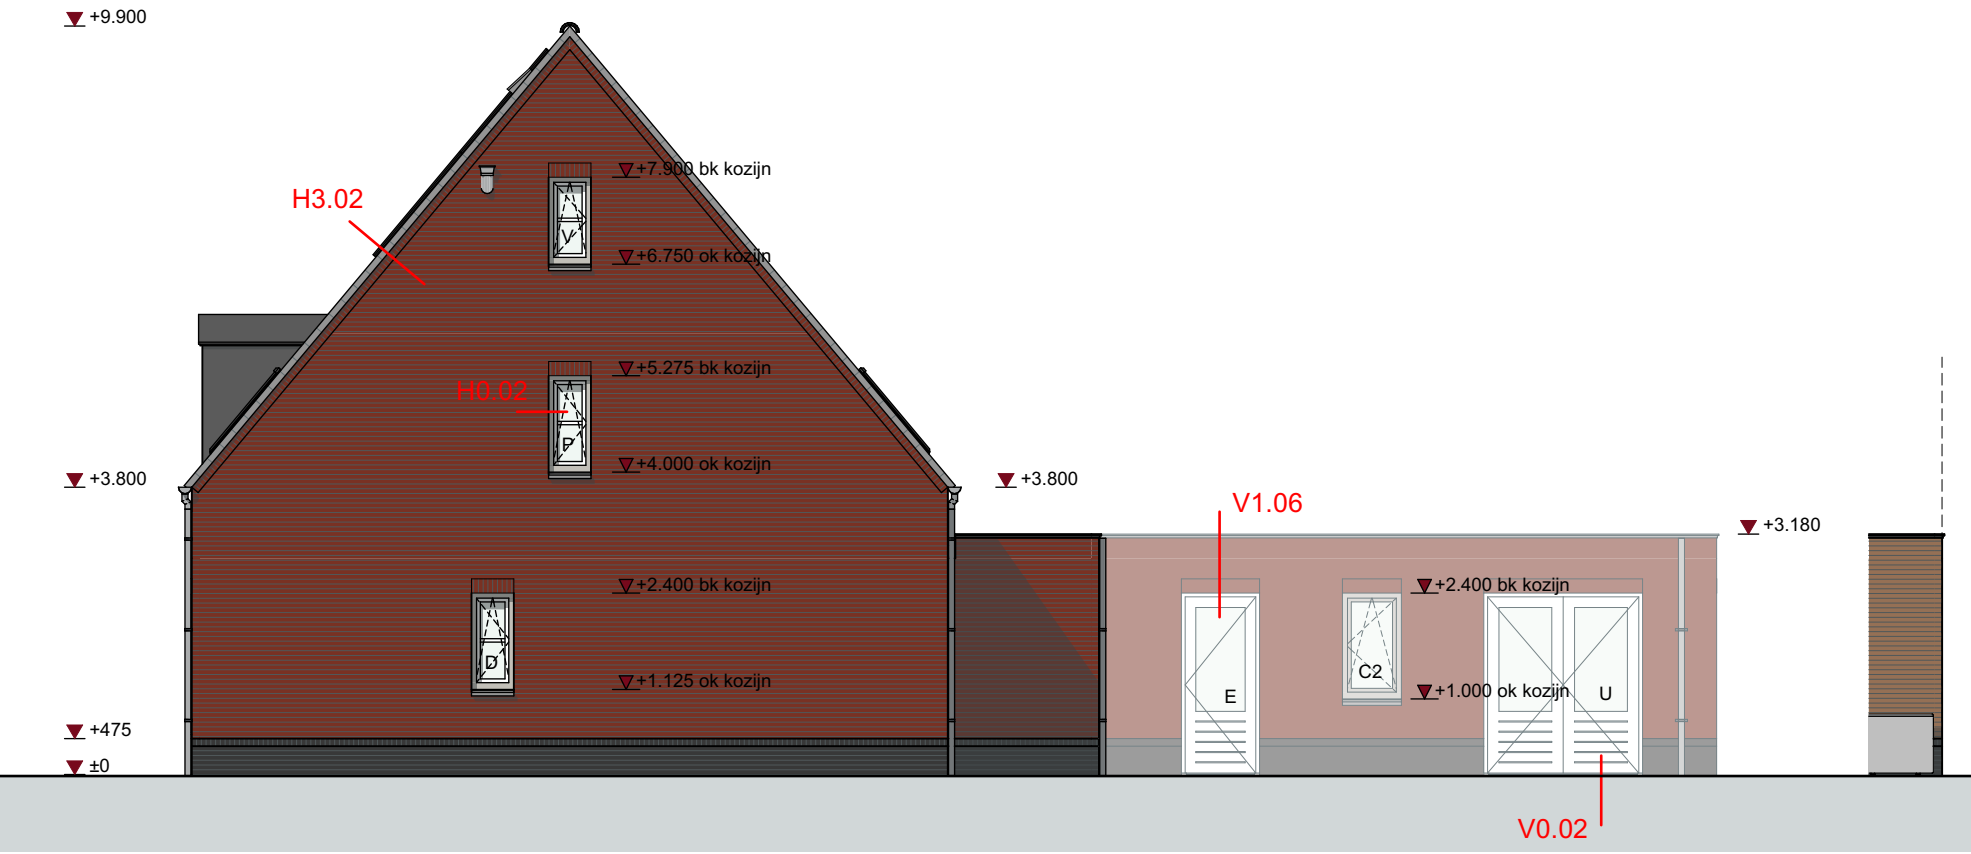


RECHTER ZIJGEVEL

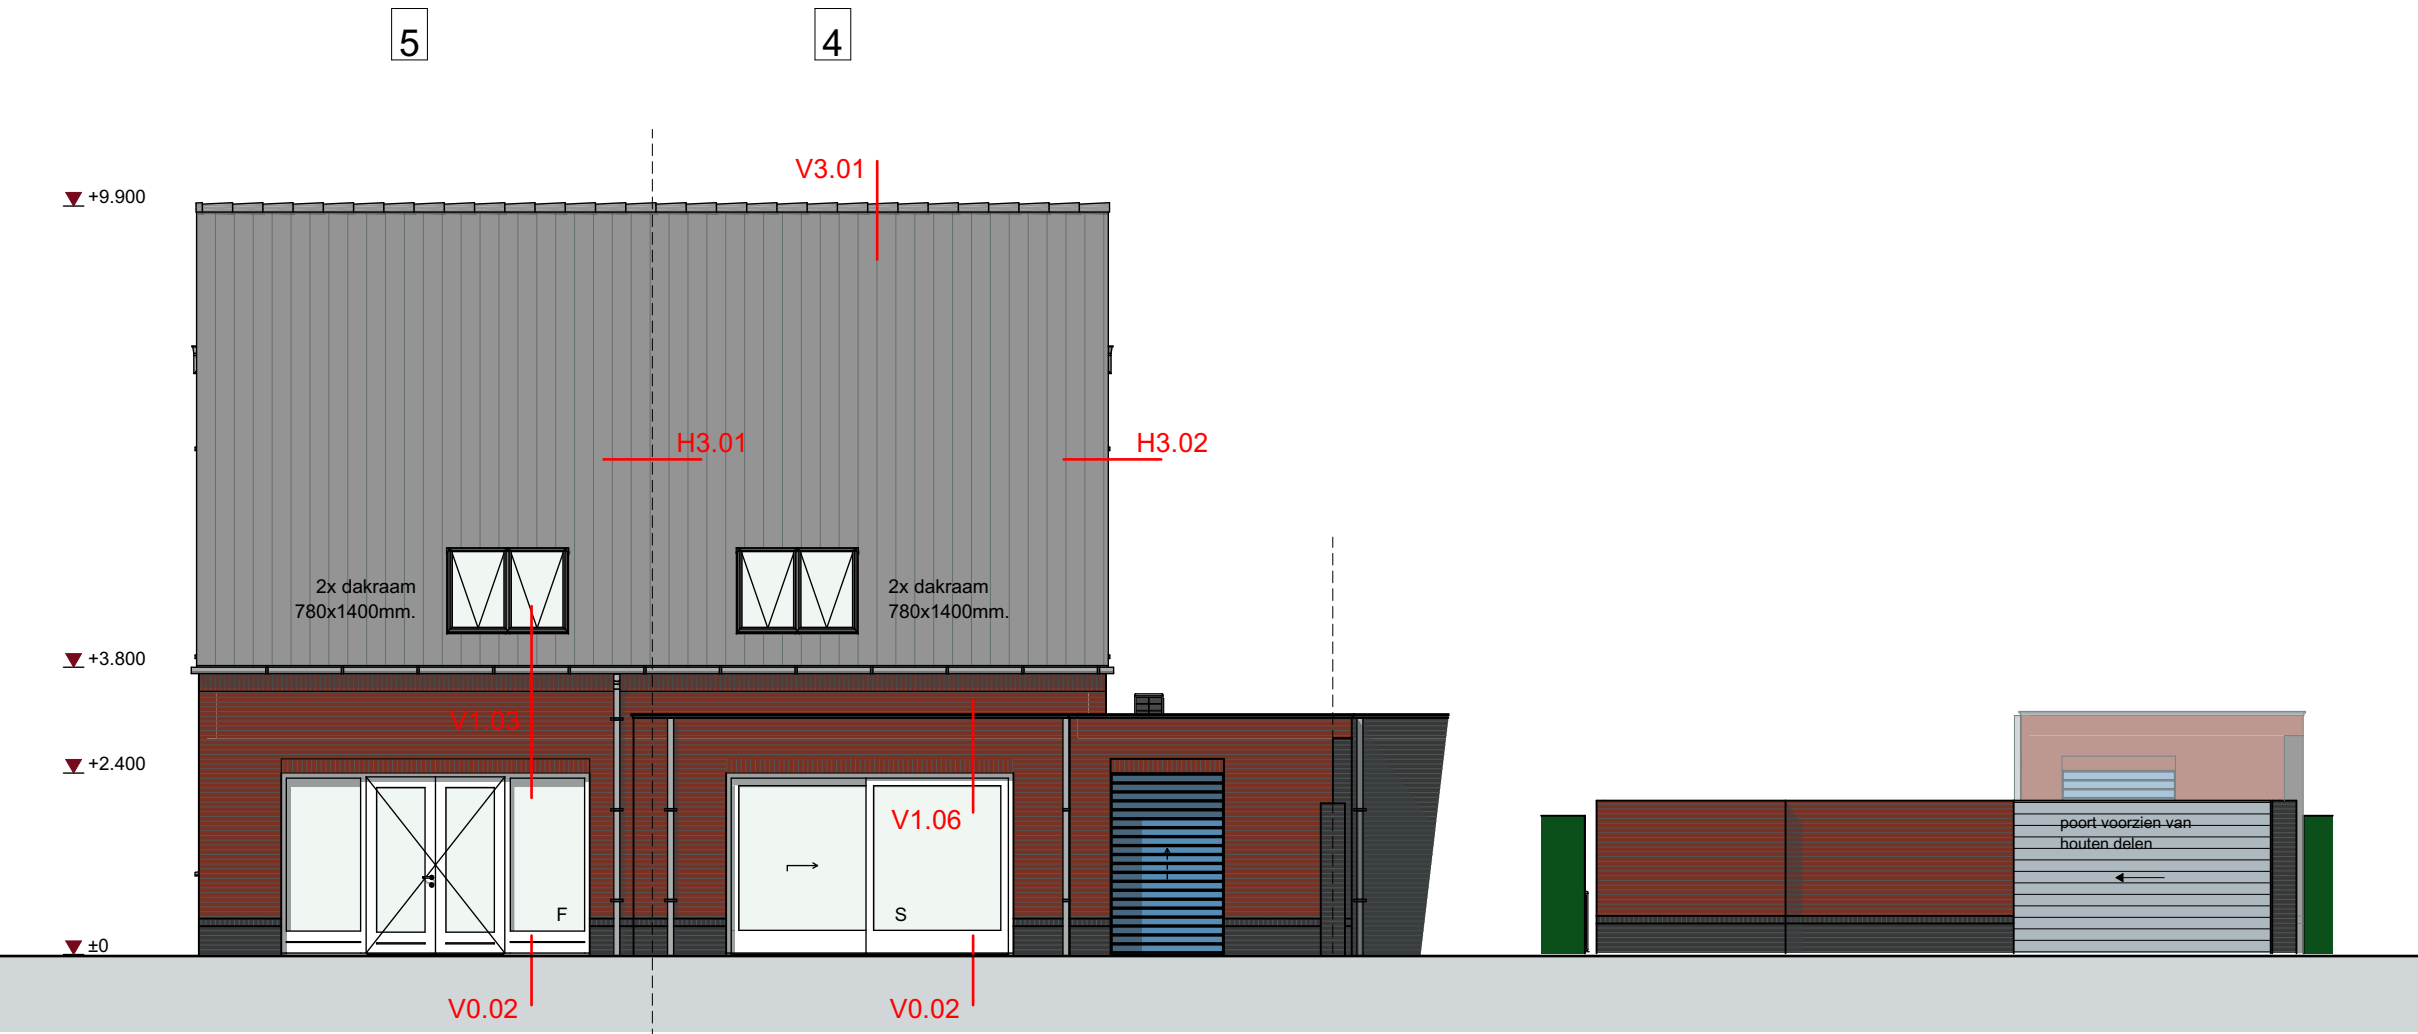

ACHTERGEVEL


ERFAFSCHEIDING

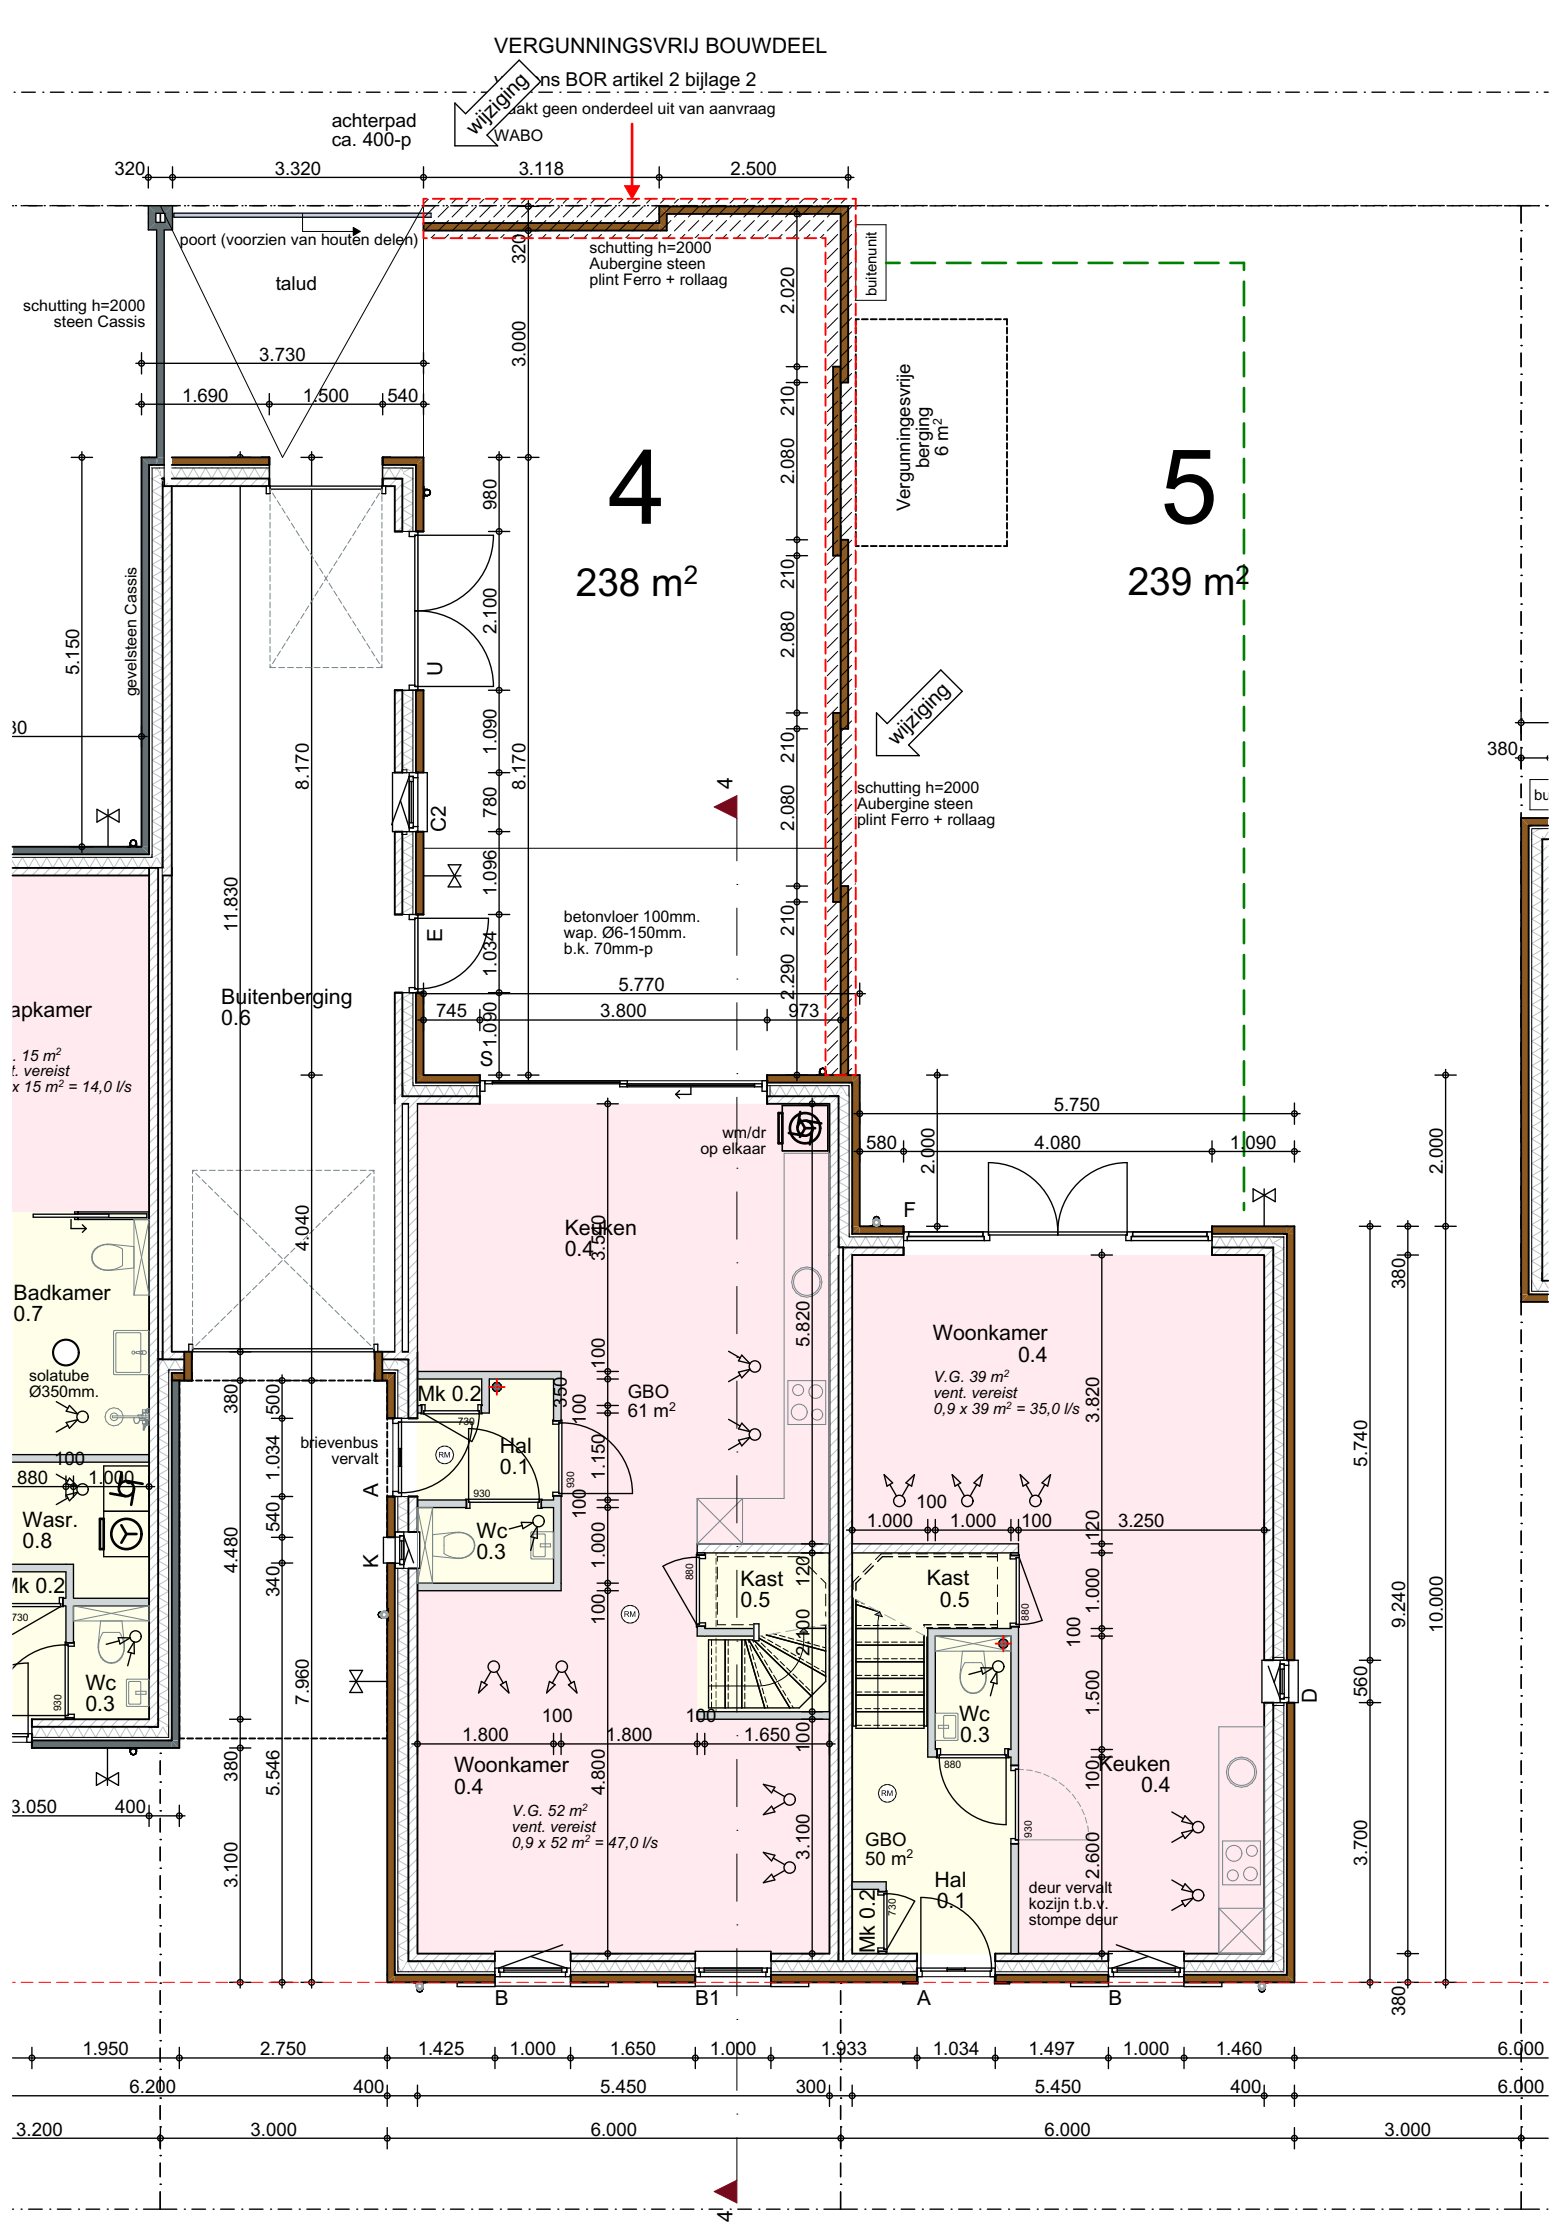


BEGANE GROND

- RENVOOI BOUWKUNDIG**
- metselwerk volgens materiaalstaat d=100mm.
 - metselwerk volgens materiaalstaat d=100mm.
 - kalkzandsteen lijmblokken d=100/120/150mm.
 - gasbeton d=100mm.
 - isolatie volgens EPC-berekening
 - rookmelder NEN2555
 - mechanische afvoer
 - mechanische toevoer
 - 930 deurmaat
 - opstelplaats wasmachine
 - opstelplaats wasdroger
 - wtw-unit
 - binnunit warmtepomp
 - buitenunit warmtepomp


- RENVOOI BOUWBESLUIT**
- gebruiksfunctie
 - gebruiksfunctie + verblijfsgebied

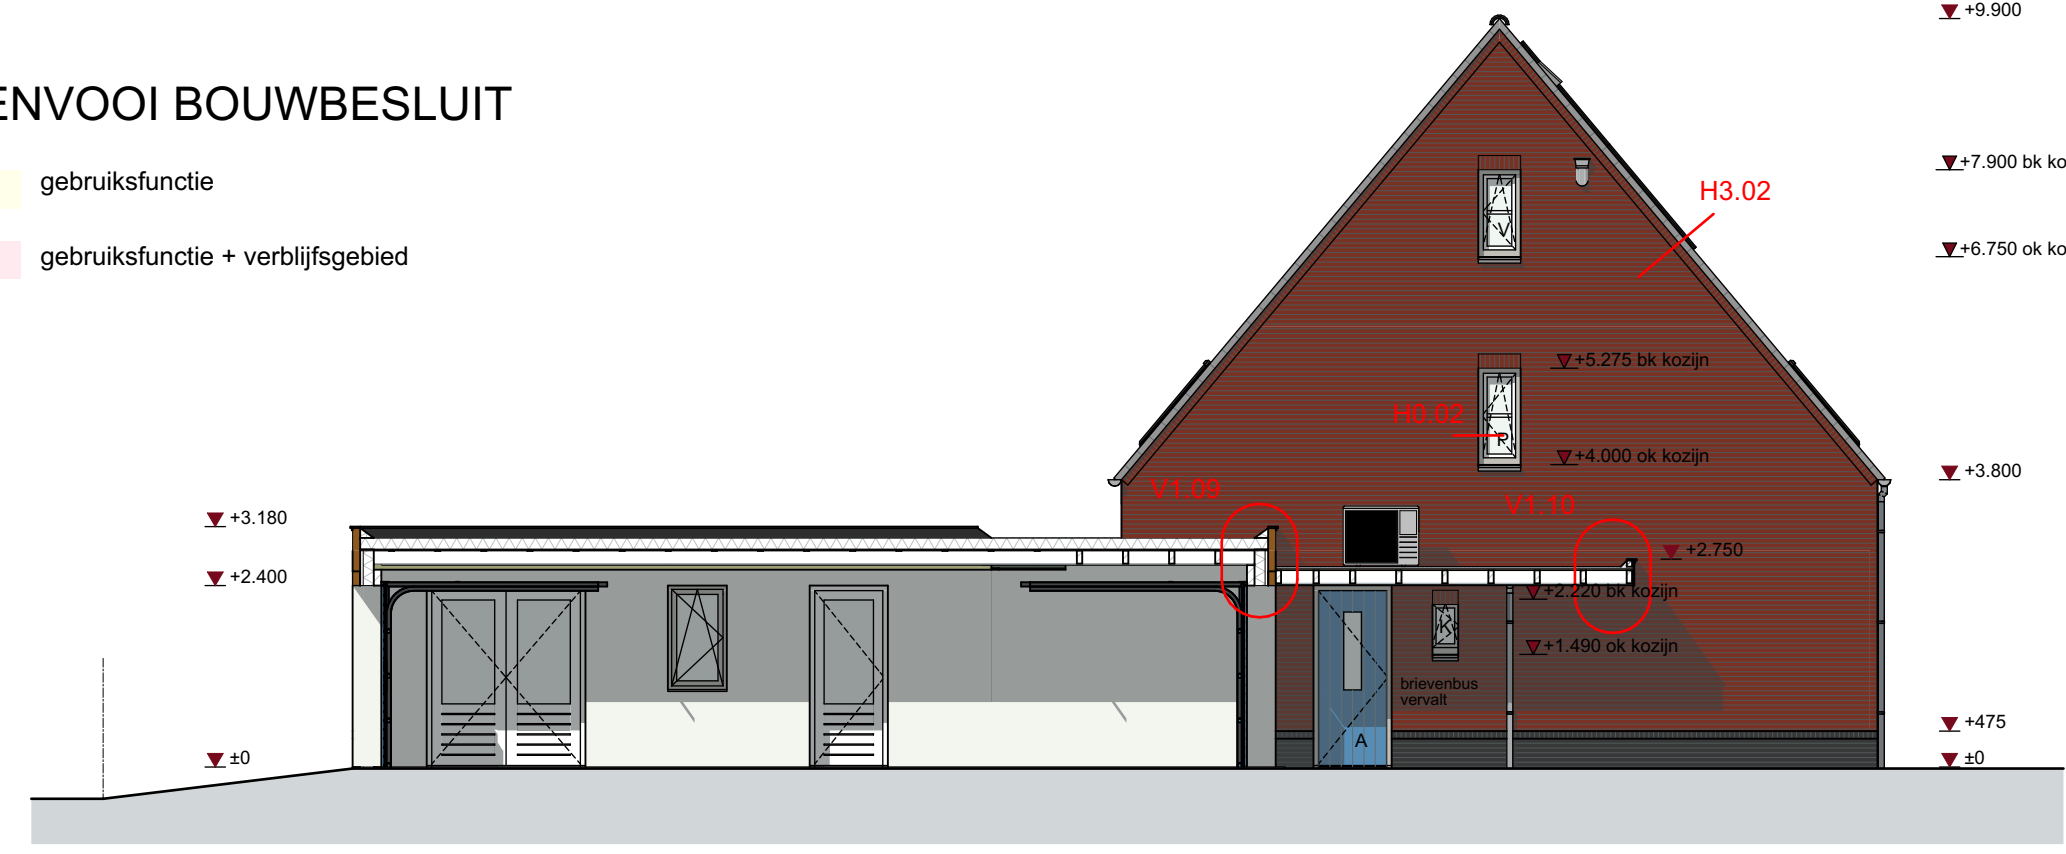


LINKER ZIJGEVEL

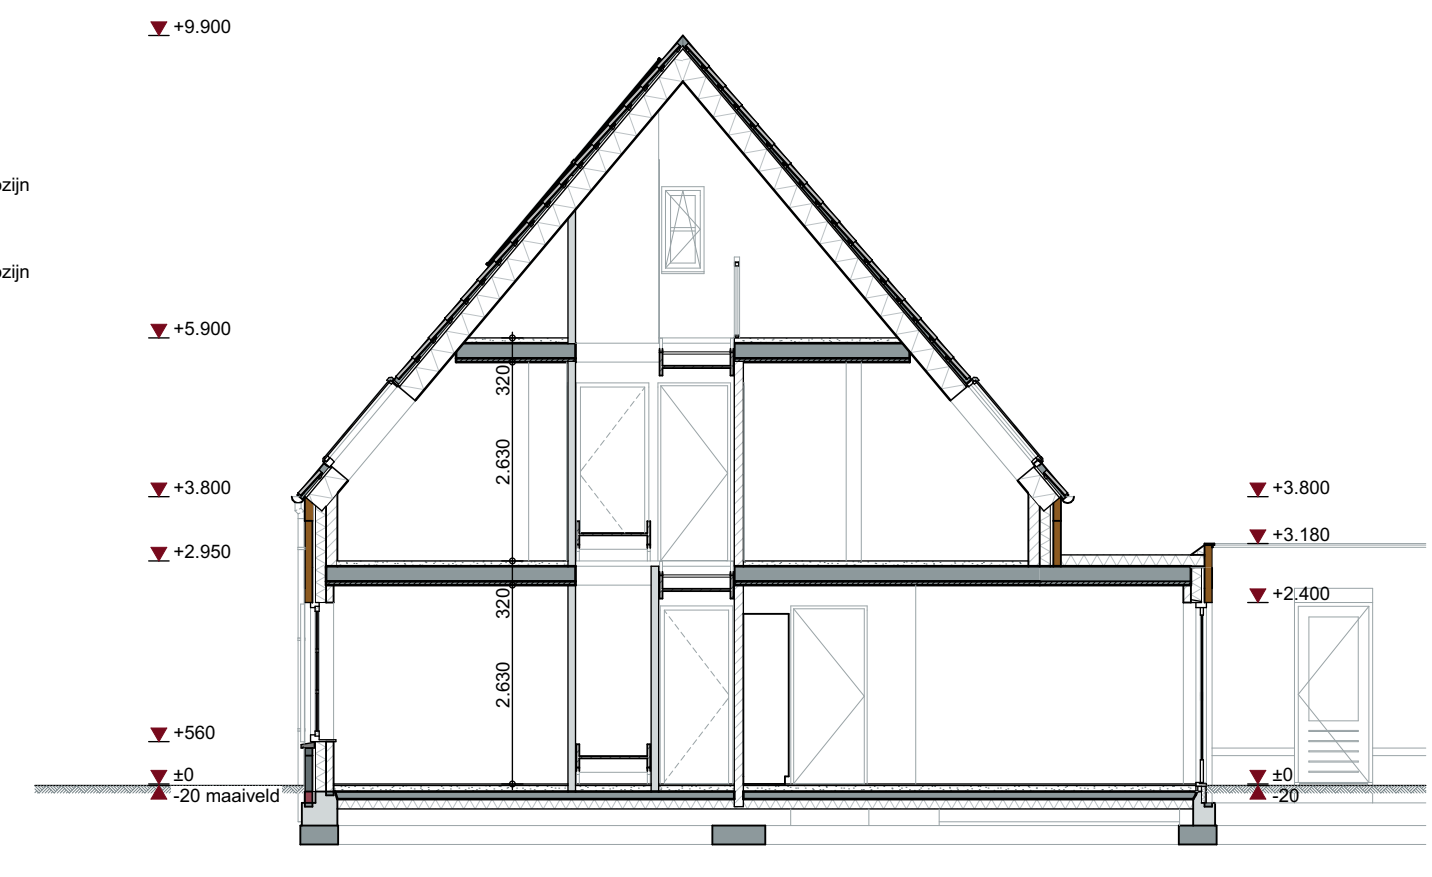


DOORSNEDE

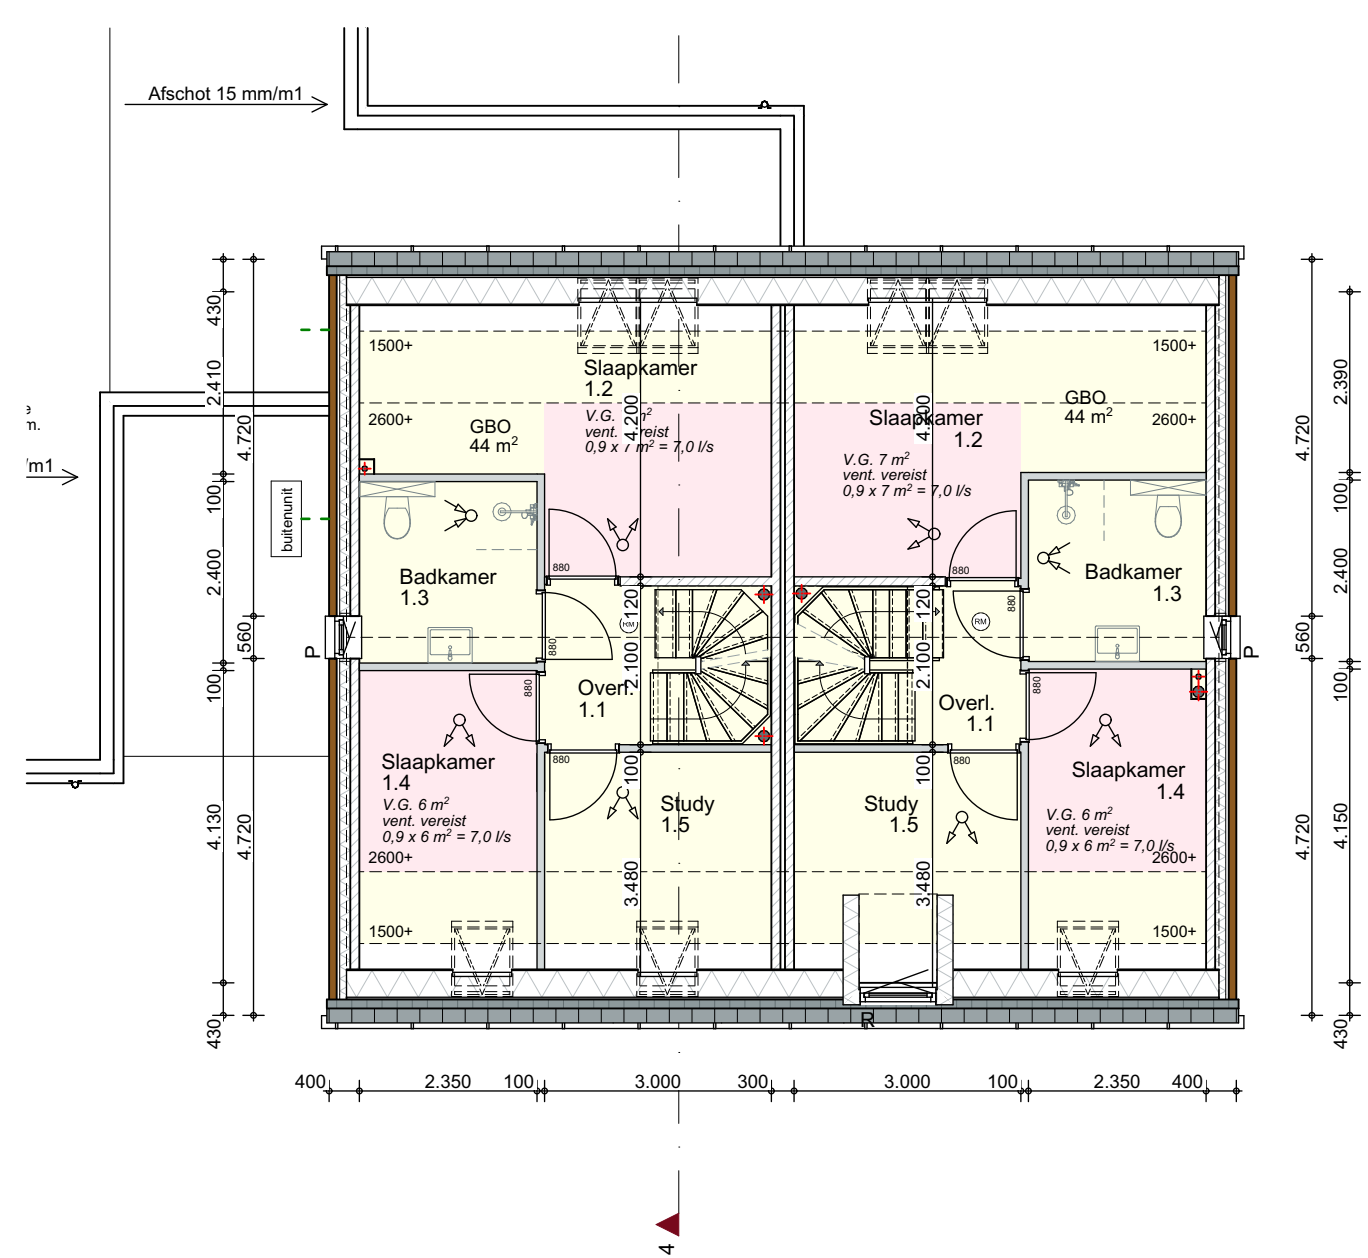

VERDIEPING

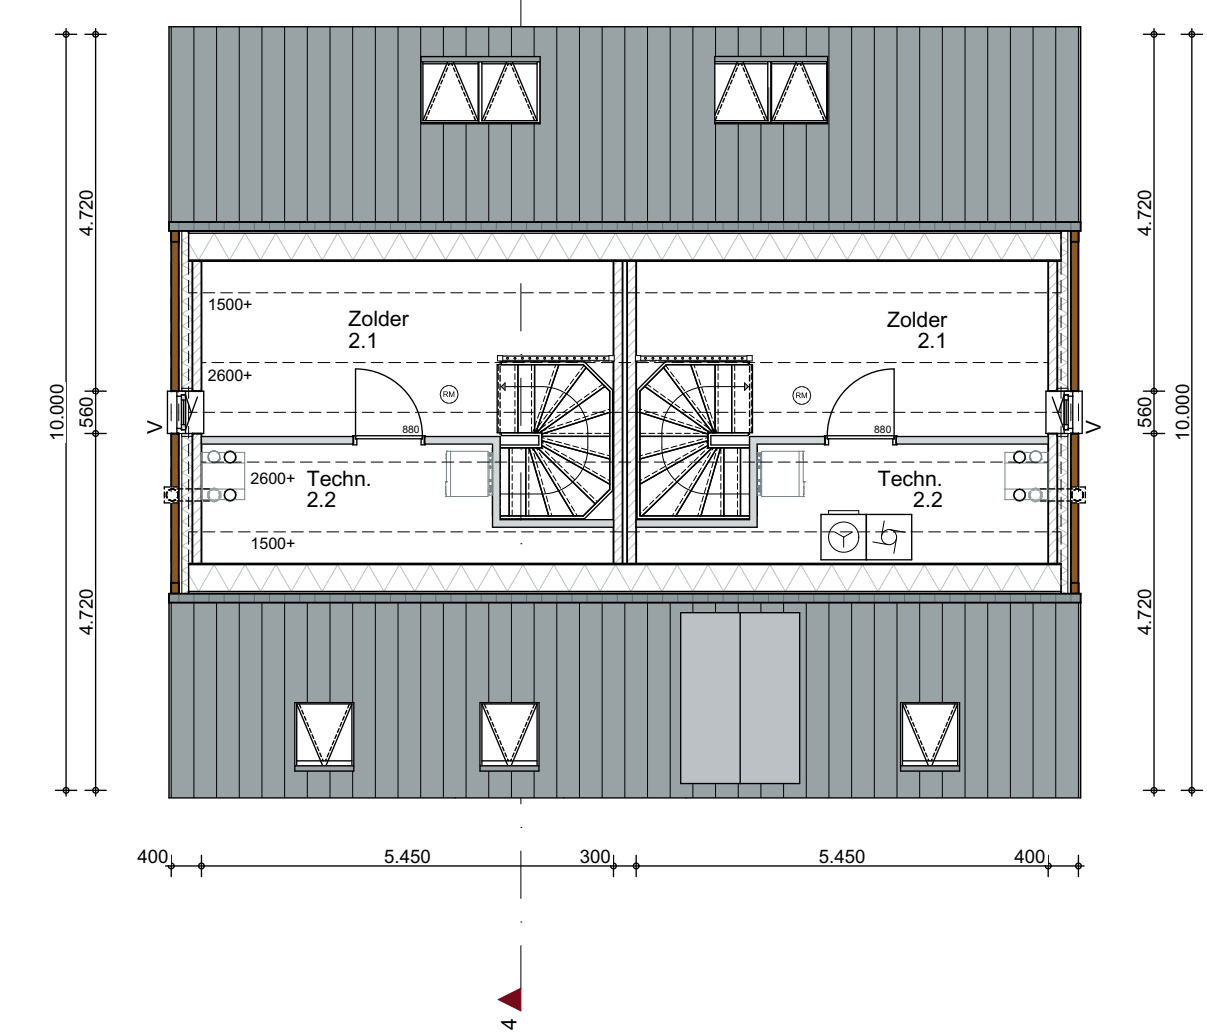

ZOLDER

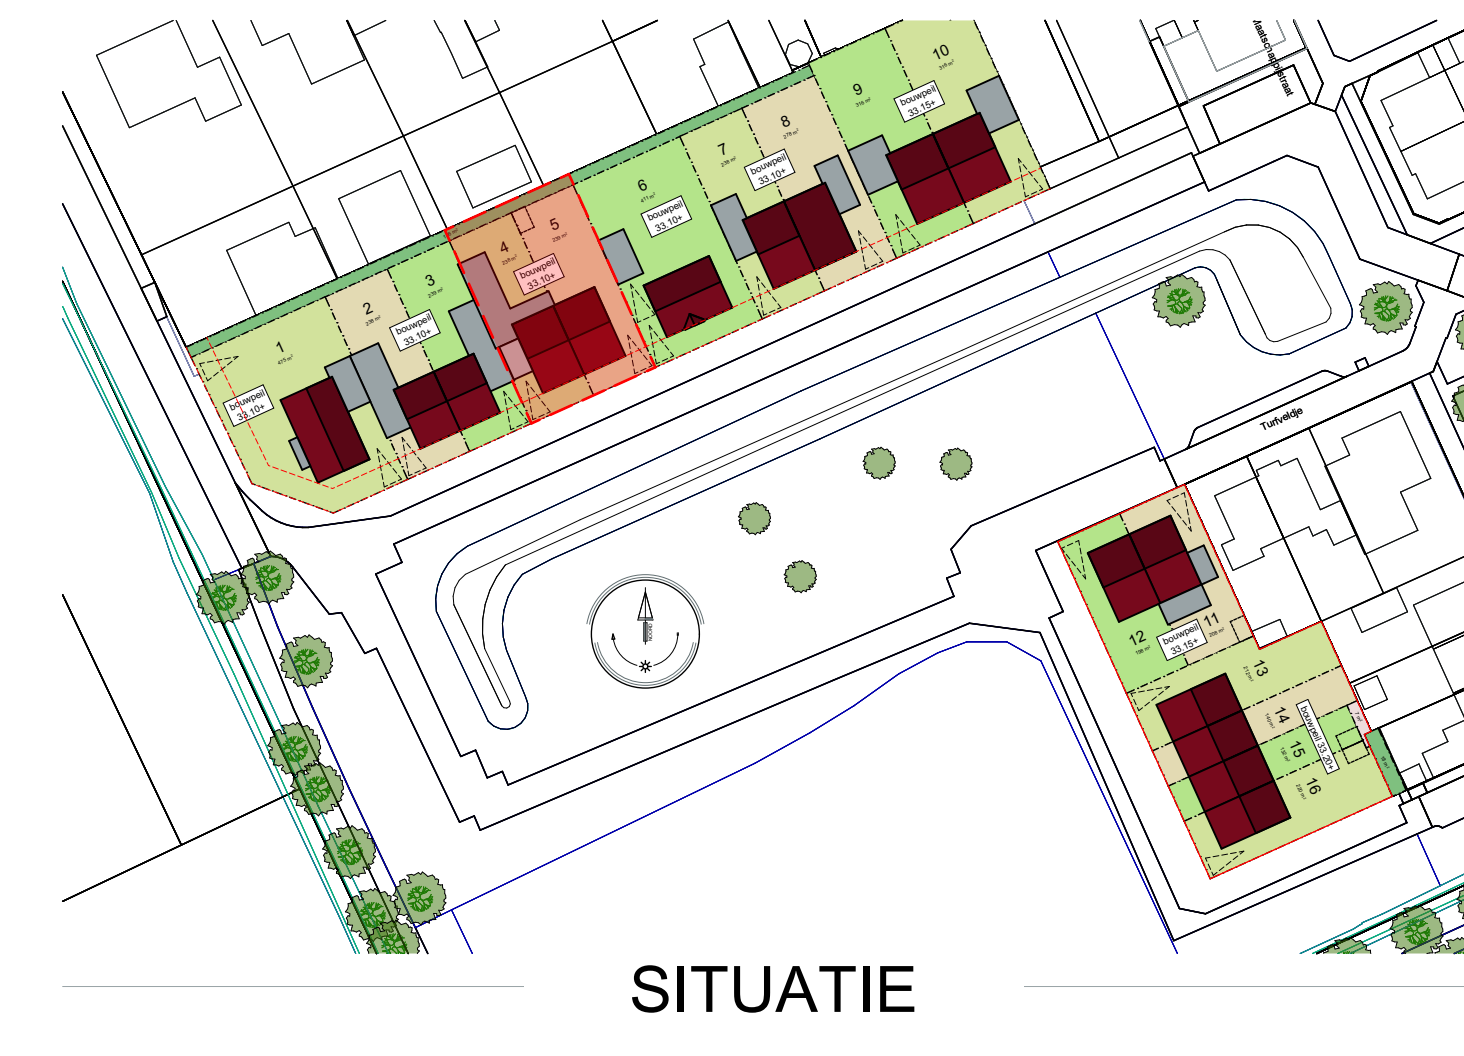

SITUATIE

keeris architecten
 Dijk 14 5521 AX Eersel T: 0497-514480

SAMENBOUWEN.IN Kavel 4-5
 Helenaveen

tekenaar: ir. WK werknummer: W20036 tekening: DO-06
 schaal: 1:100 datum: 03-11-2021
 www.keerisarchitecten.nl info@keerisarchitecten.nl