



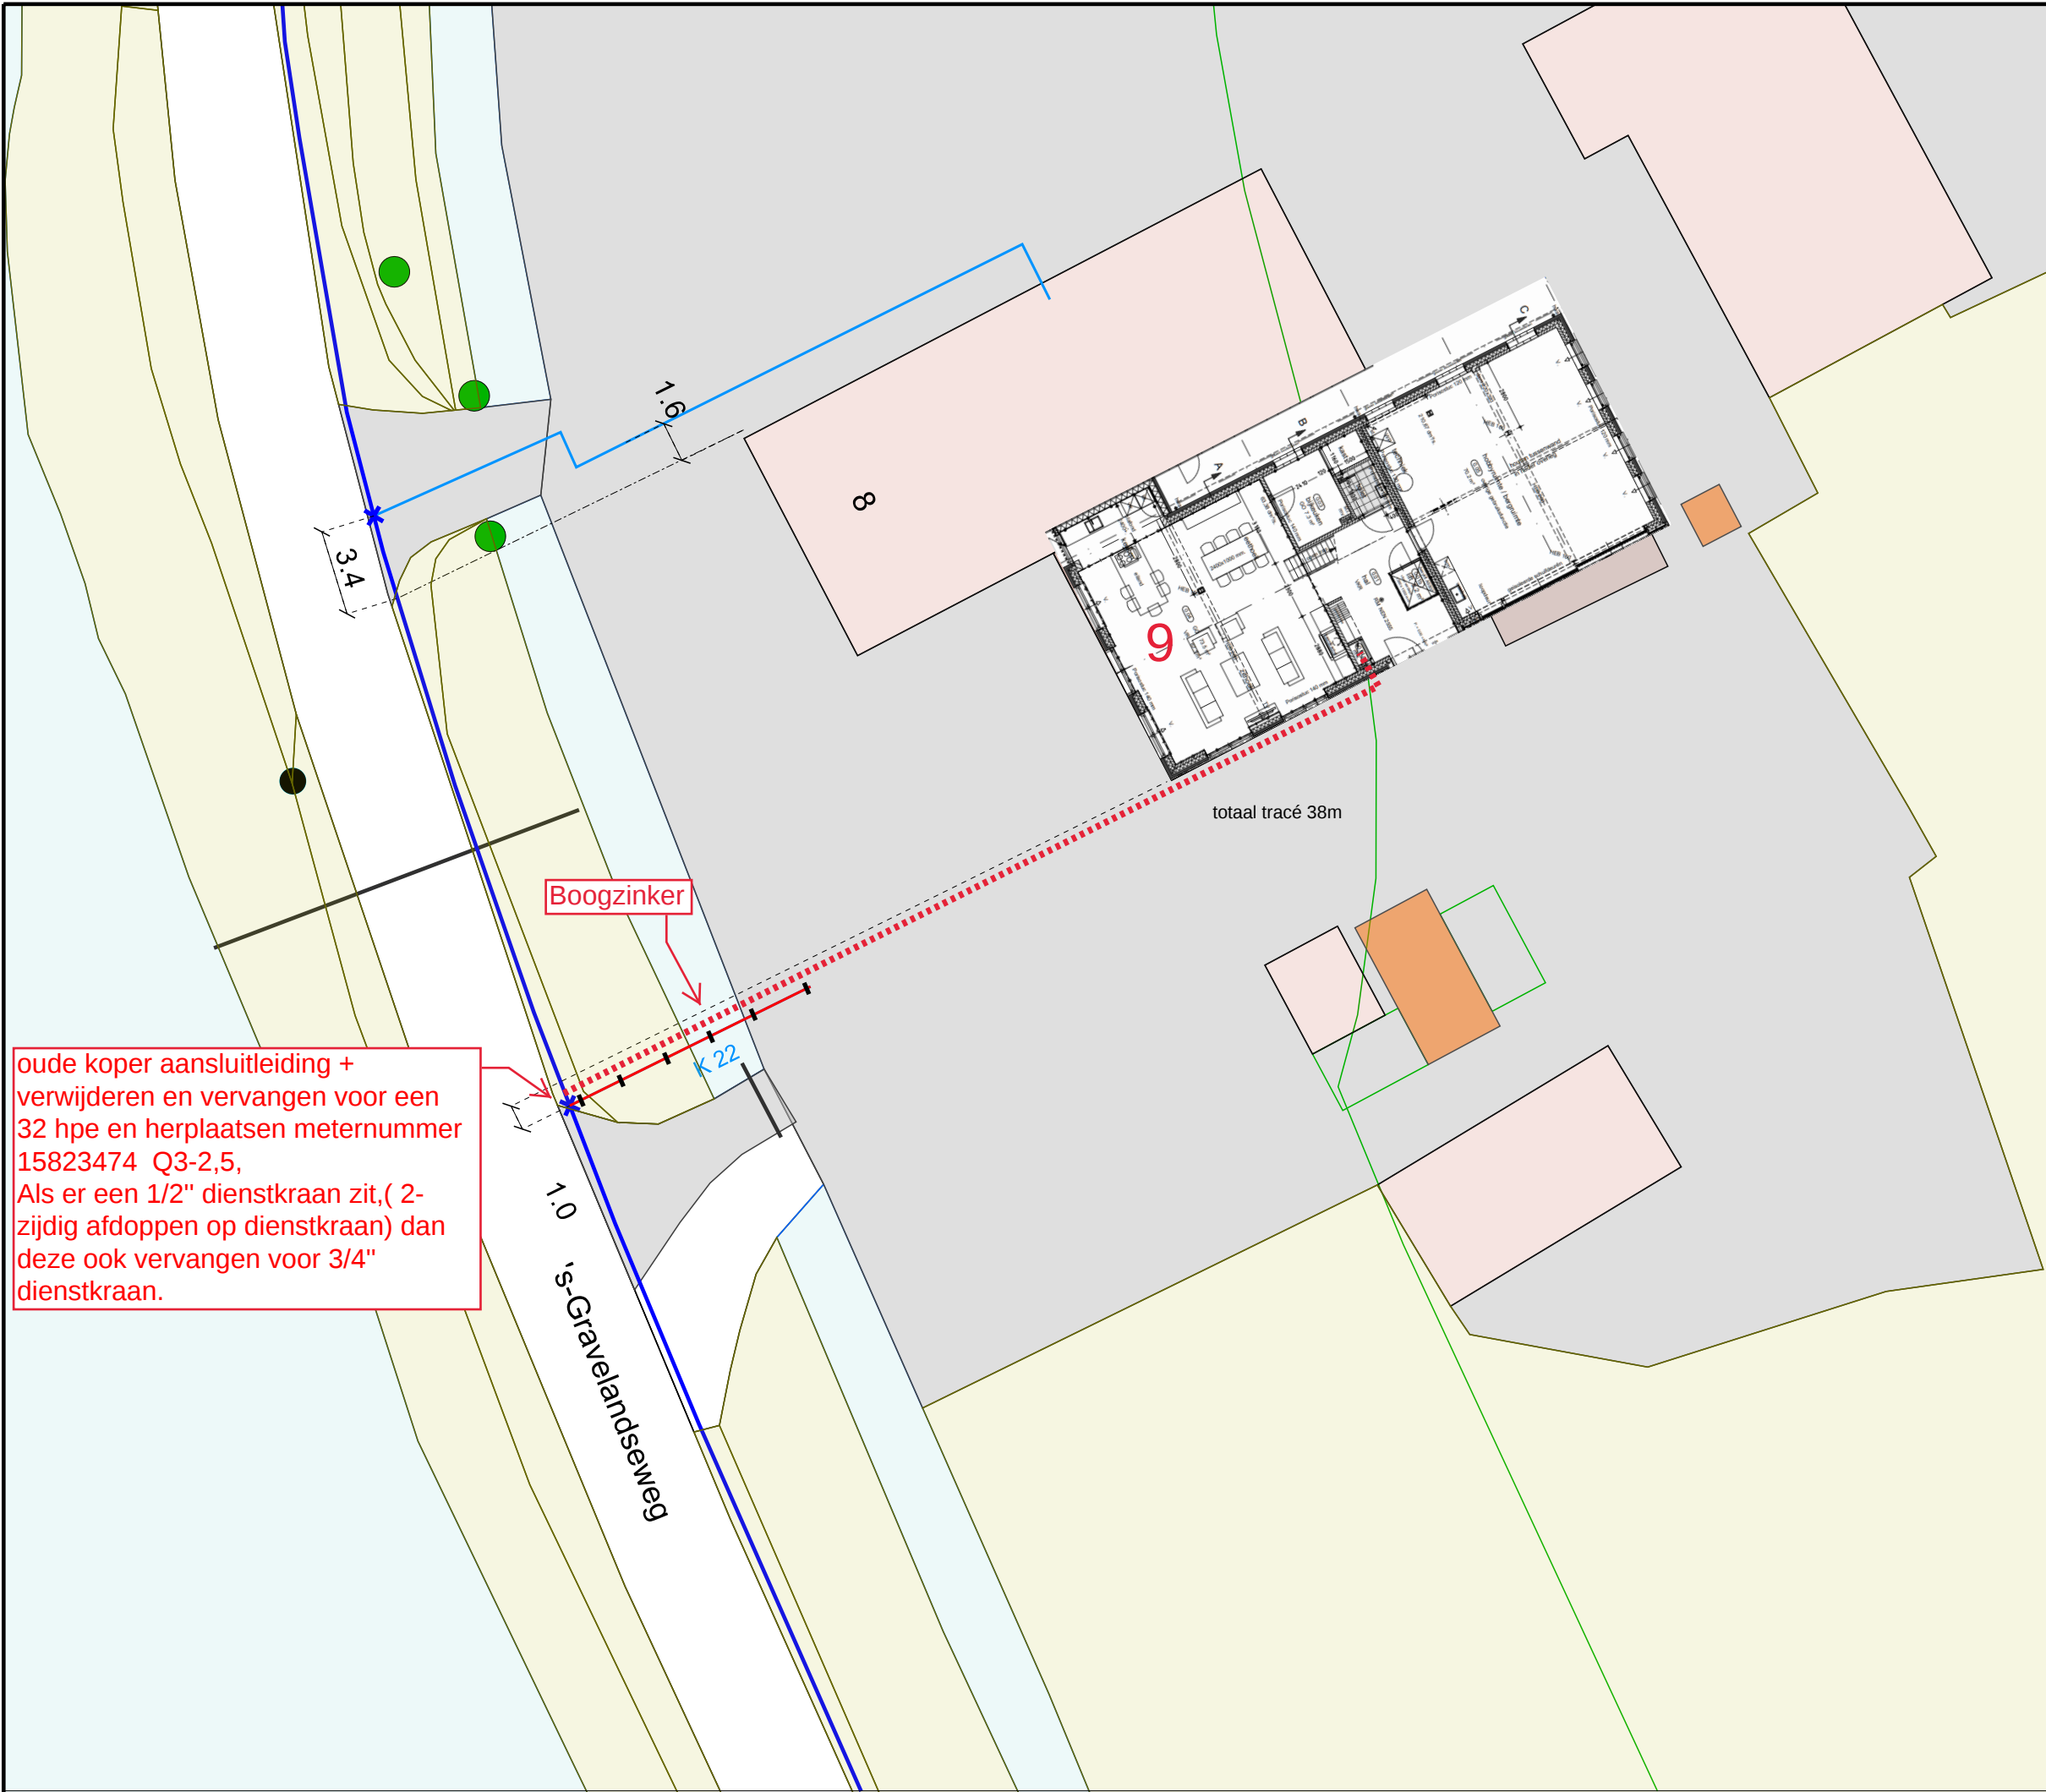

X 132359 m
Y 479327 m

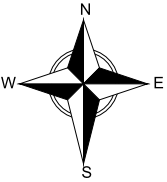

Legenda (Water)

- Leiding.B Aansluitnet - Aansluitleiding
- Leiding.B Distributienet - Distributieleiding
- Leiding Tekst.B Label - Aansluitleiding AN AW
- Aftakking.B Distributiepunt links - Aanboorpunt
- Drukzone.B Vlak

Aanvraagnummer:1001552181
Adres: `s-Gravelandseweg 9 1381HH
Weesp
HL: GGIJ 100 mm
Werkvoorbereider (PWN):
T D
=====

verplaatsen d.m.v. vernieuwen (bui-bi)

DE WERKELIJKE LIGGING VAN DE LEIDING DIEN
DOOR HET GRAVEN VAN PROEFSLEUVEN TE
WORDEN VASTGESTELD.
(ZIE BIJLAGE II VAN DE CROW - RICHTLIJN
ZORGVULDIG GRAAFPROCES)

SCHAAL : 1:250

A3



DATUM : 28/10/2021

GEbruiker : deirt

HOOFDKANTOOR
RIJKSWEG 501
1991AS VELSERBROEK