


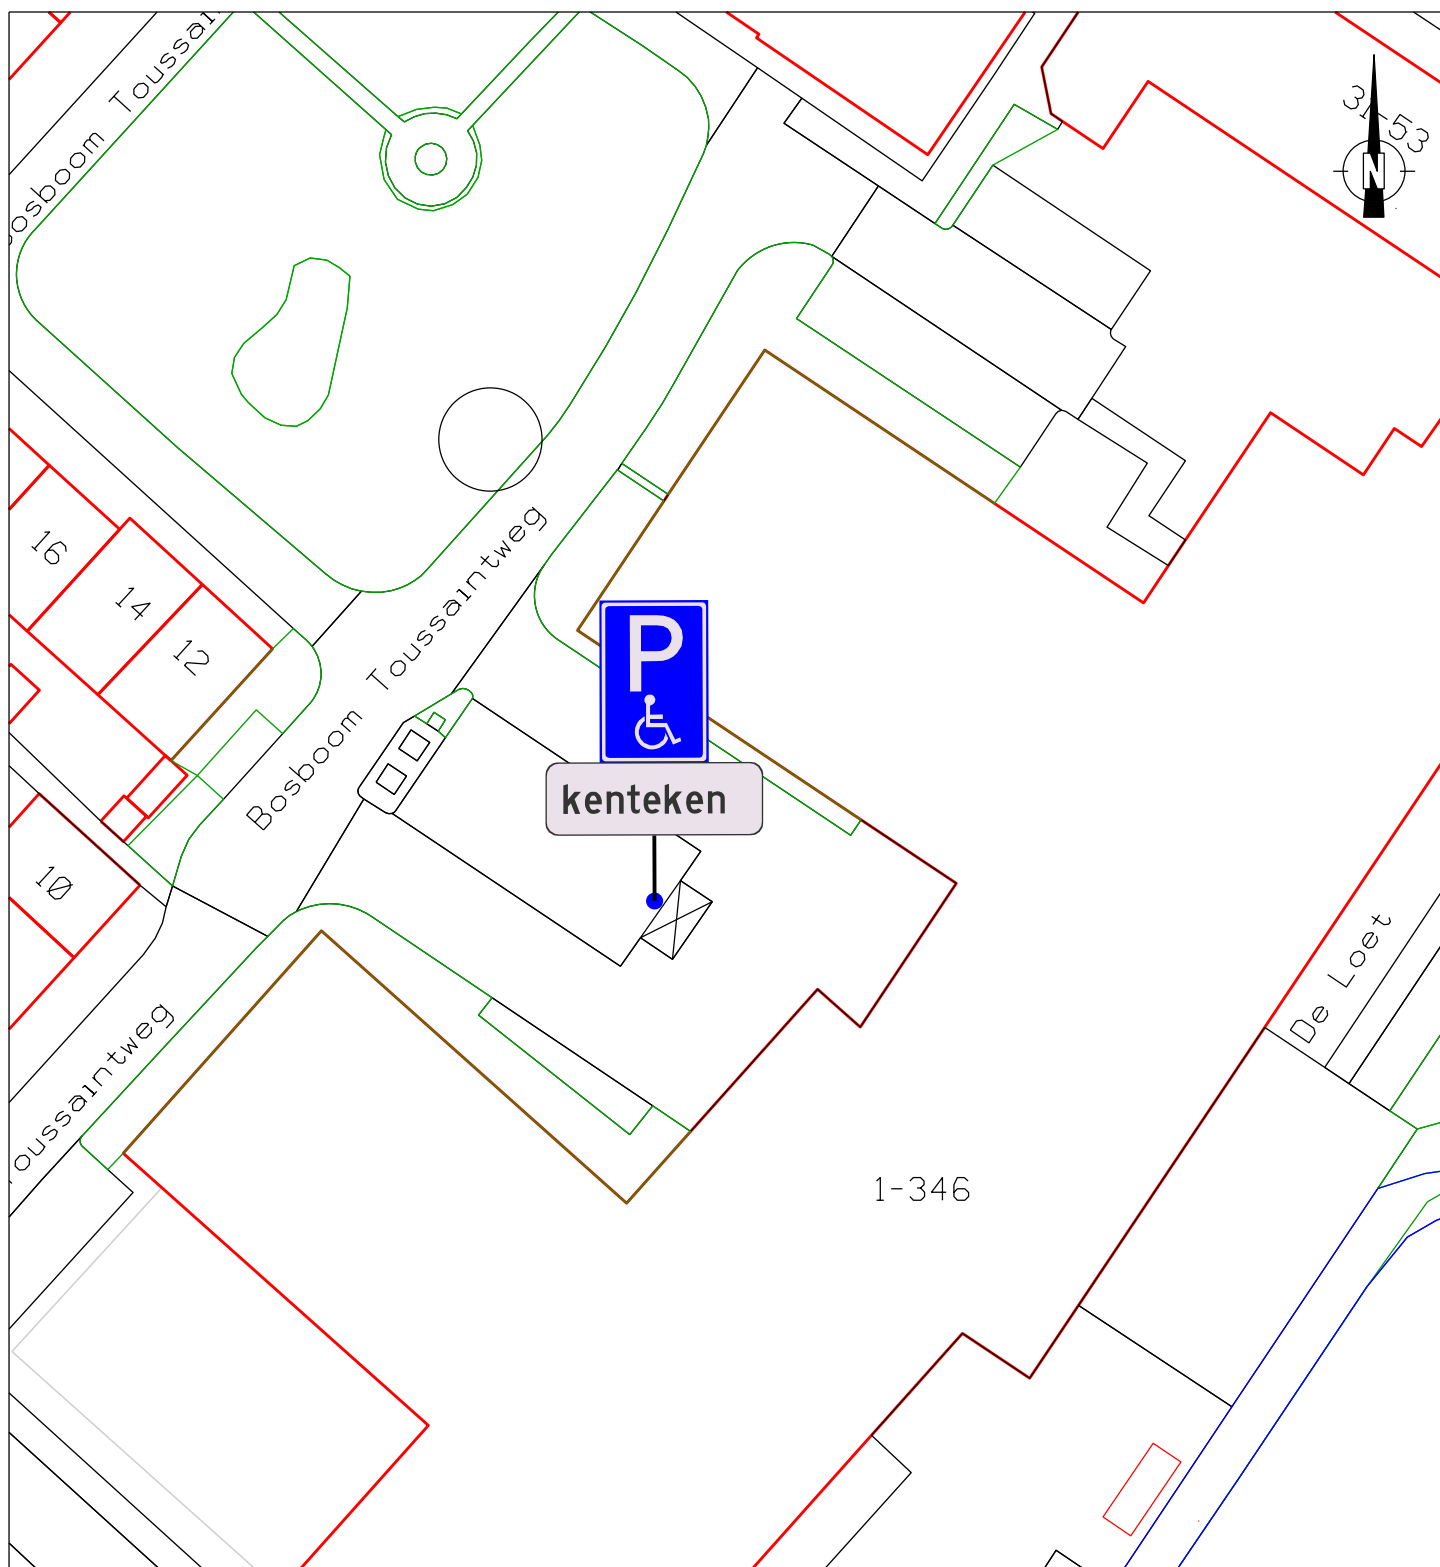

Gemeente Heiloo

Raadhuisplein 1 1850 AA
Heiloo

t 072 - 535 66 66
email: info@heiloo.nl

PROJECT-/
TEKENING NR.

2021HGP22

Domein Beheer Openbare Ruimte

Datum:	Get:	Gez:	Dienstjaar: 2021	Schaal: 1: 500	Details:
14-10-2021	JWS		Bestek:	Situatie:	Sectie:
			Blad:	Lengteprof.:	Perceelnr.:
			Bladen:	Dwarsprof.:	Formaat: A4
Oppervlakte:			Onderwerp: X Plaatsing GPP op kenteken De Loet 1 te Heiloo		