
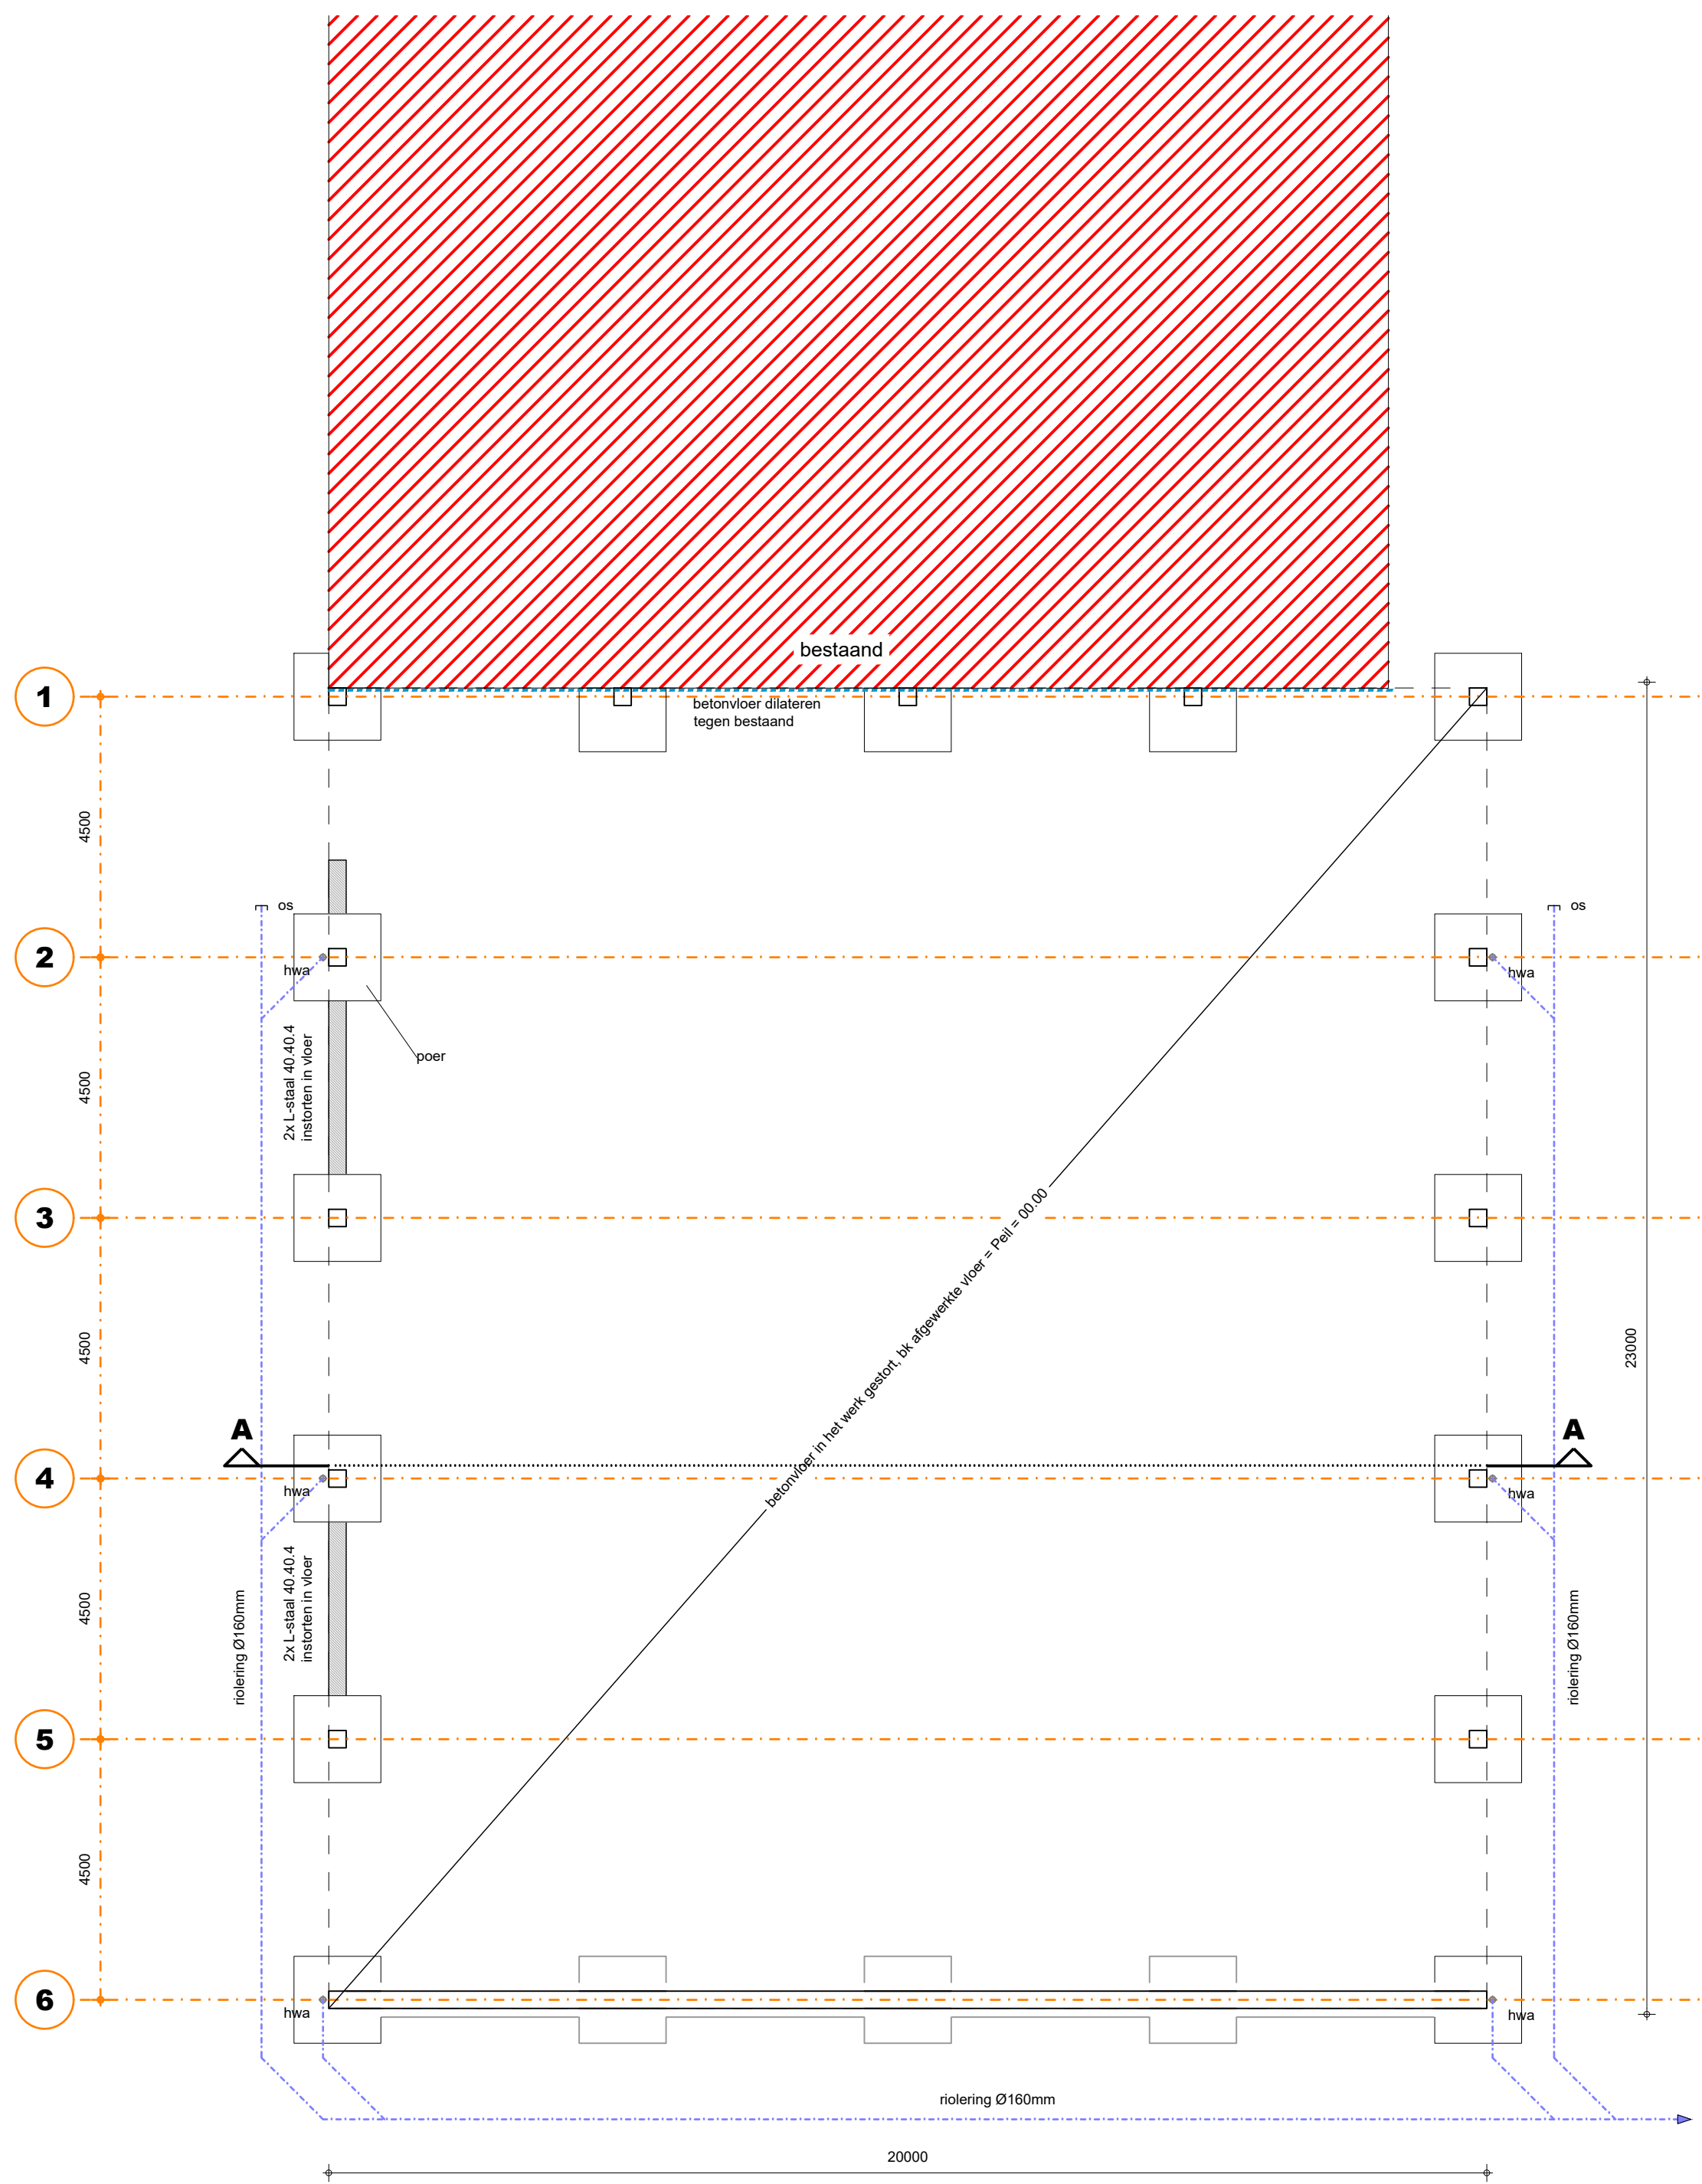
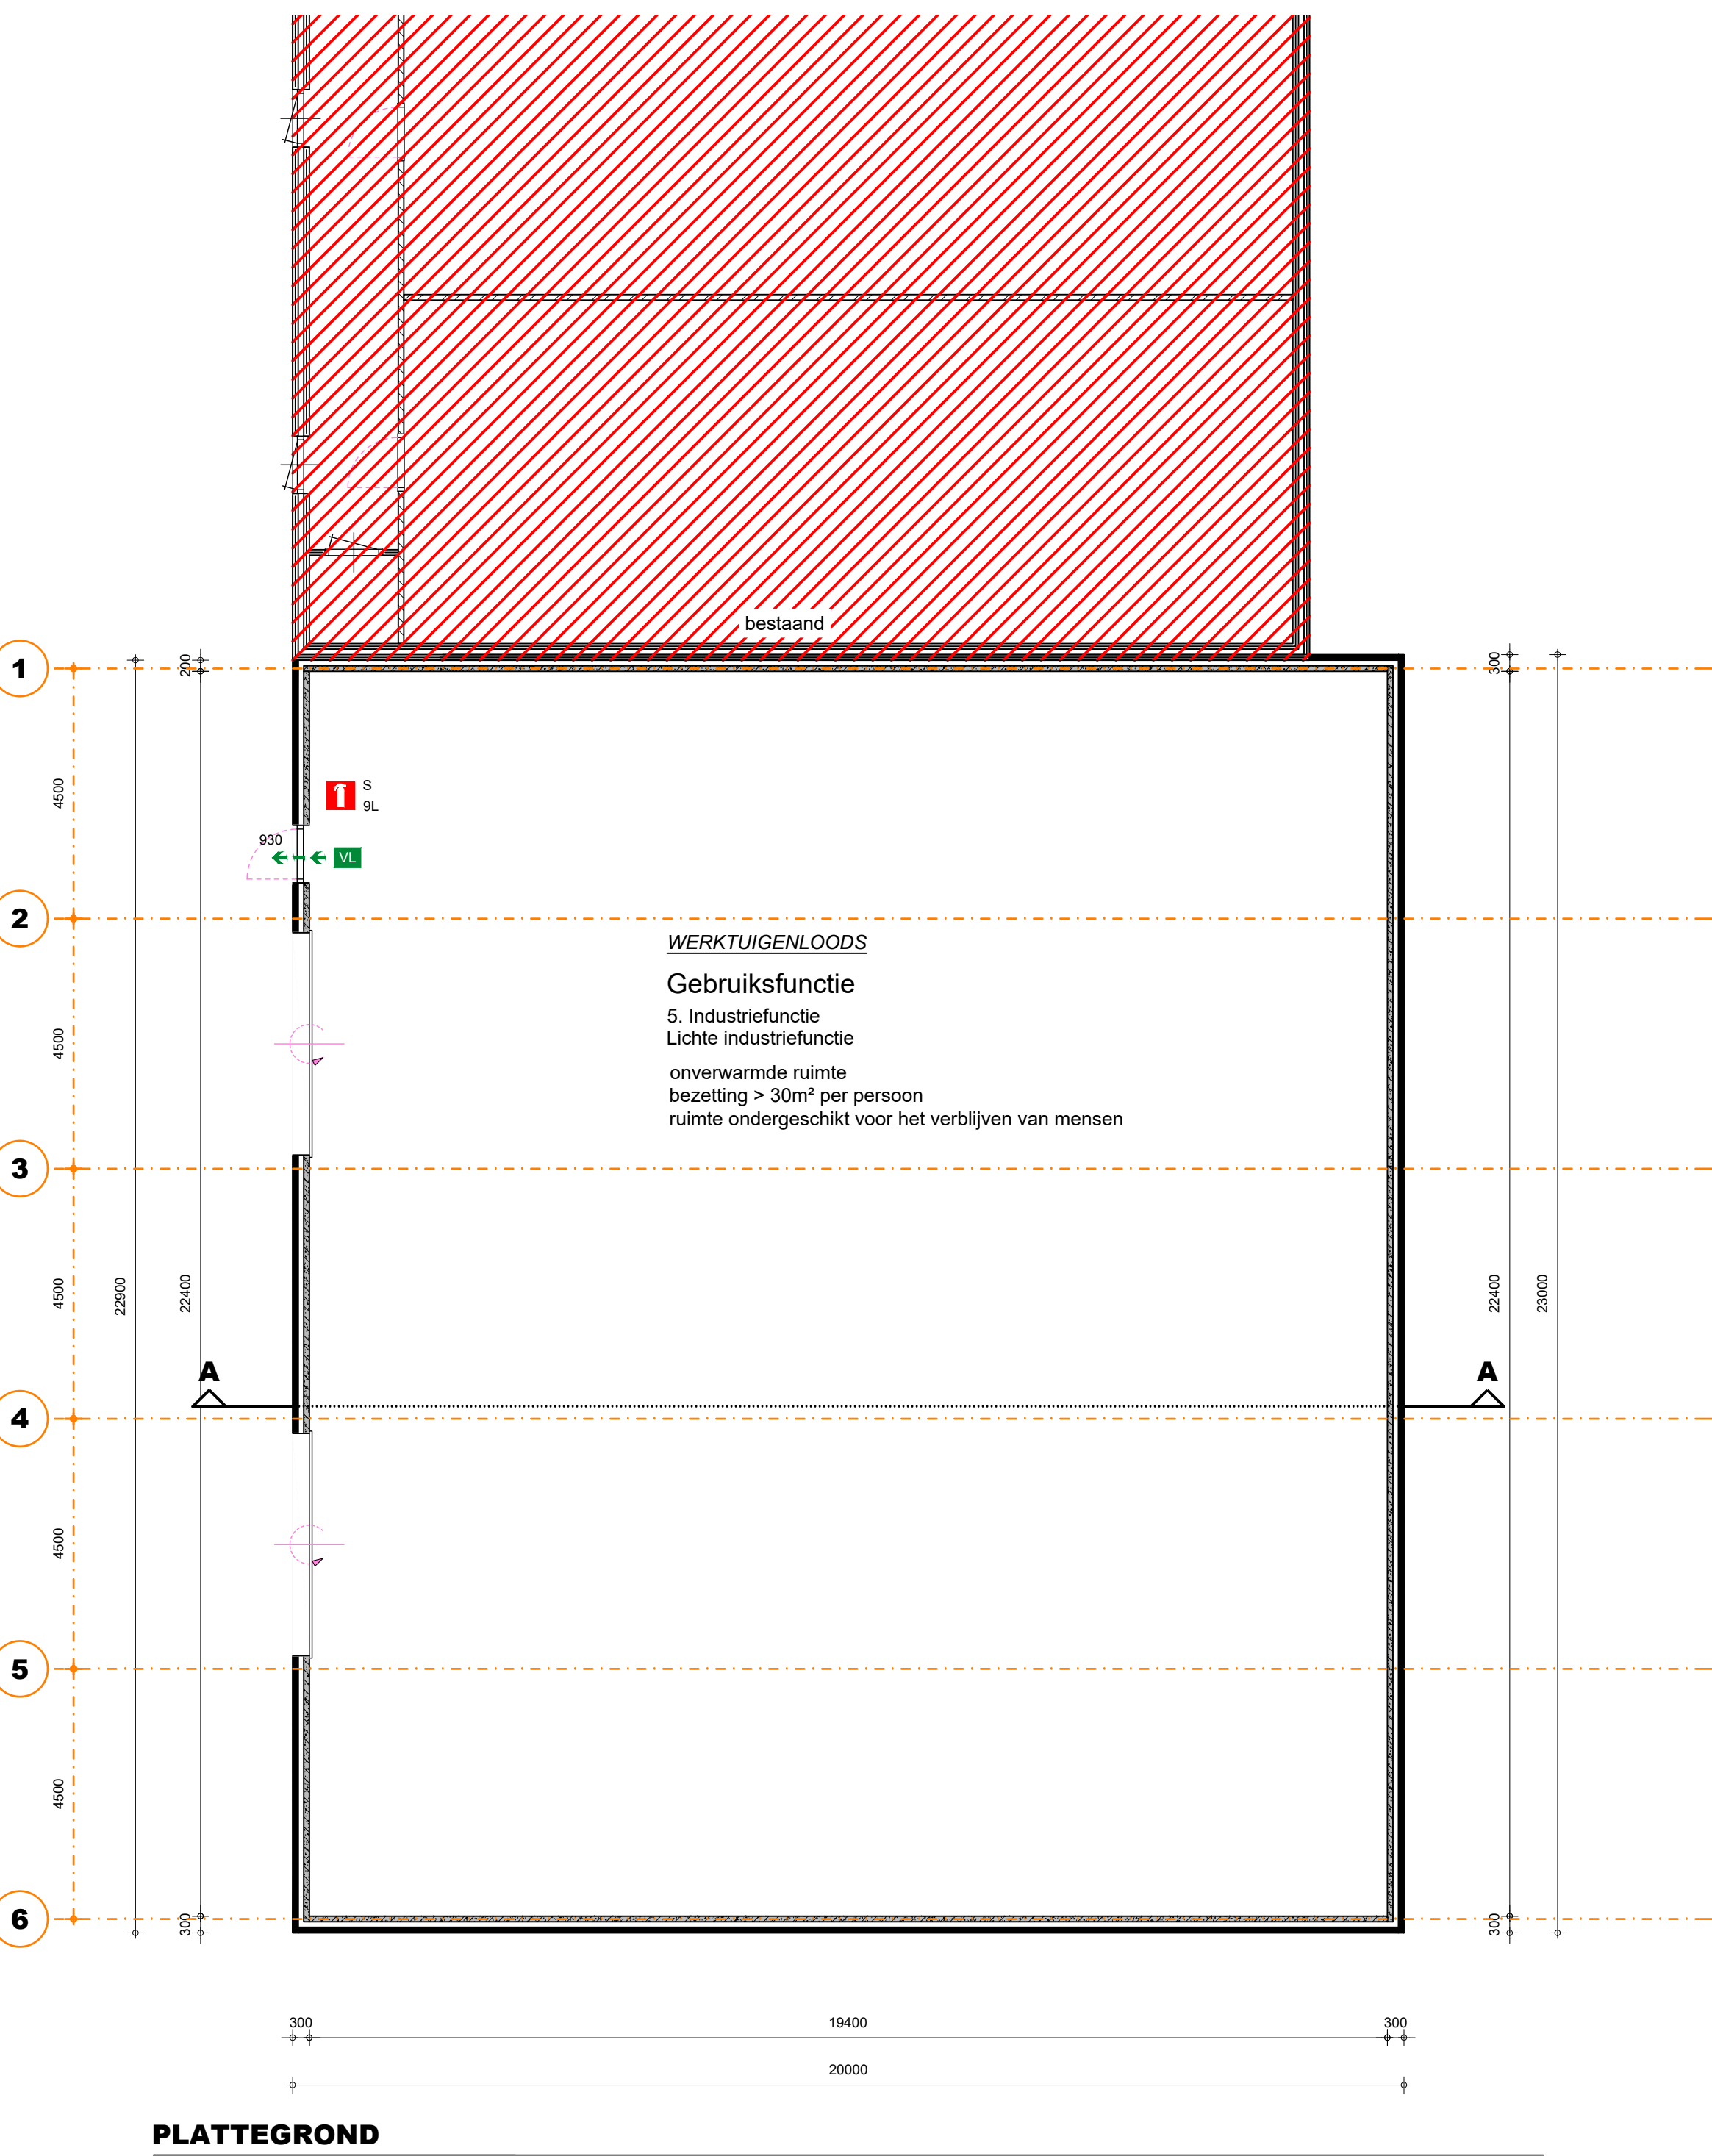
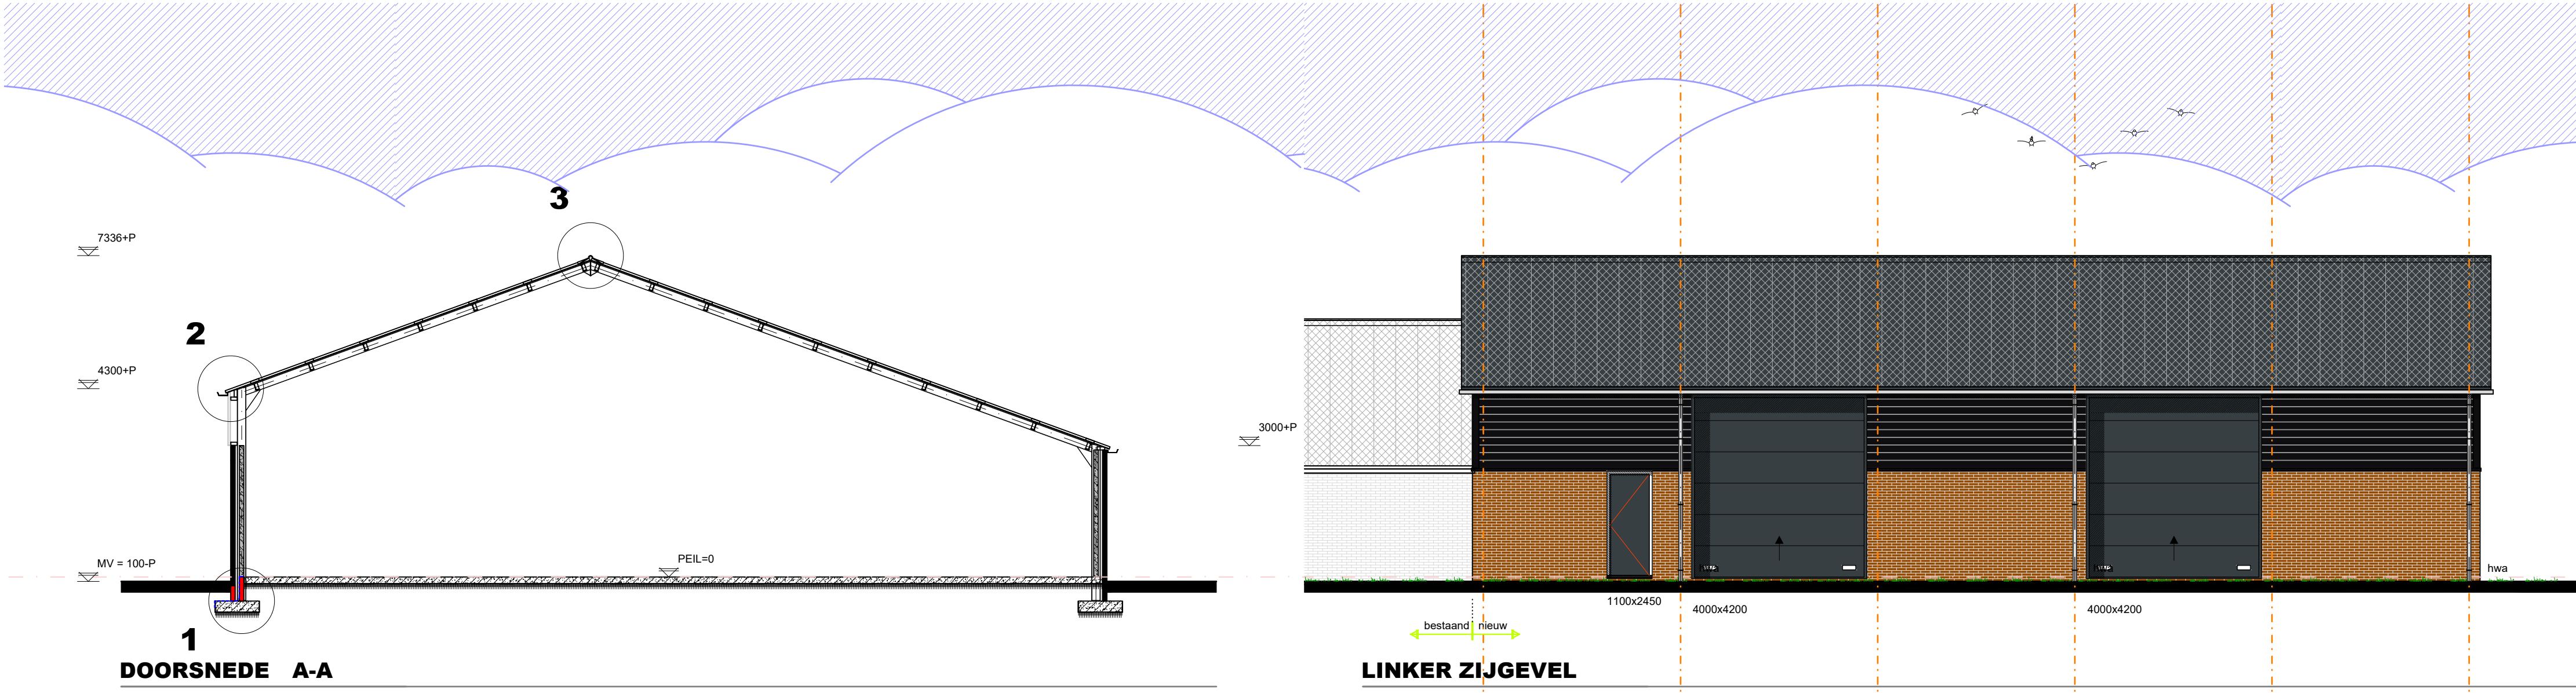


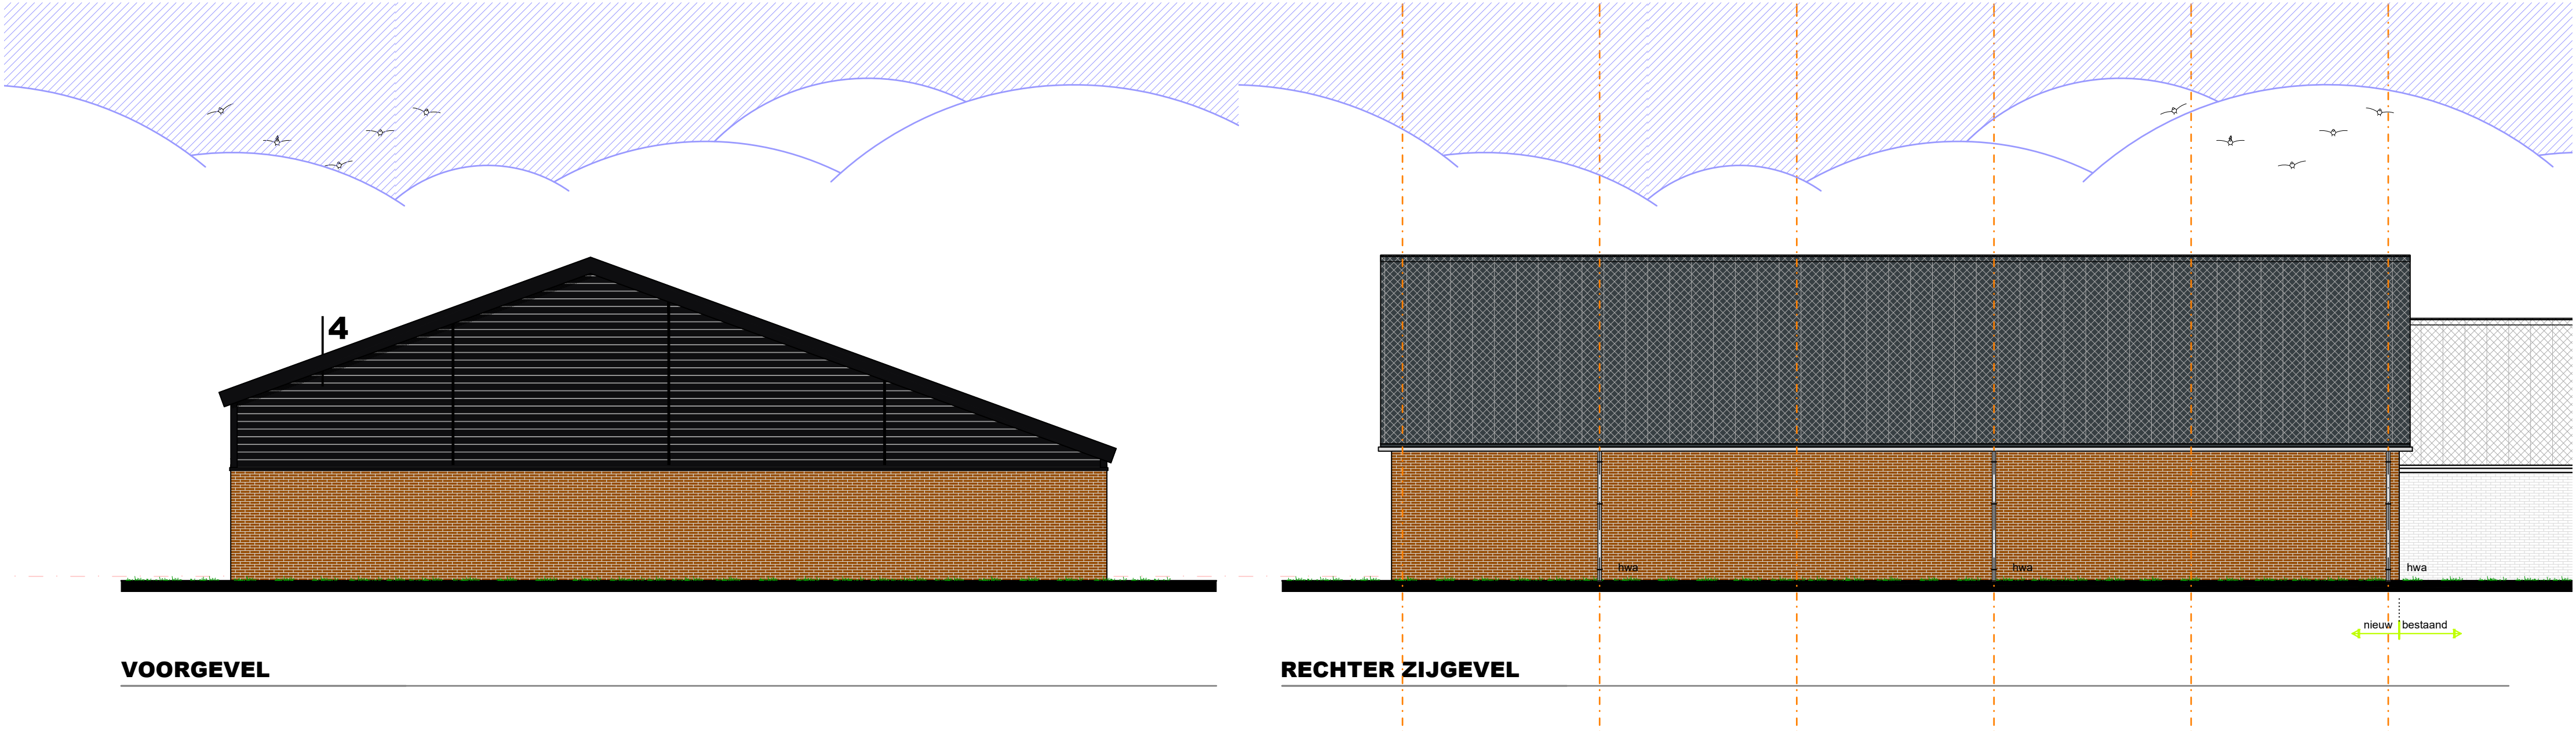

FUNDERING/RIOLERING/PUTTENPLAN

SCHUIN GEARCEERDE GEDEELTE = BESTAAND

Fundering volgens opgave constructeur.

Wapening betonconstructies volgens opgave constructeur.

Betenvloeren volgens opgave constructeur.

Staalconstructie volgens opgave constructeur.

Staalwerk in contact met buitelucht thermisch verzinken.


Hemelwater infiltratie op eigen terrein, toename verhard oppervlak = $\pm 1800m^2 / 100 \times 6 = \pm 110m^3$ dmv waterberging of wegsiggen in langsgelegen terrein e.a.

volgens GPR beleid 2019-2023 gemeente Deurne Riolerings aansluiten op bestaand.

Riolering van PVC KOMO-keur wanddikte 3.2mm.

Riolering volgens opgave installateur.

Riolering te voorzien van ontstoppingsmogelijkheid.

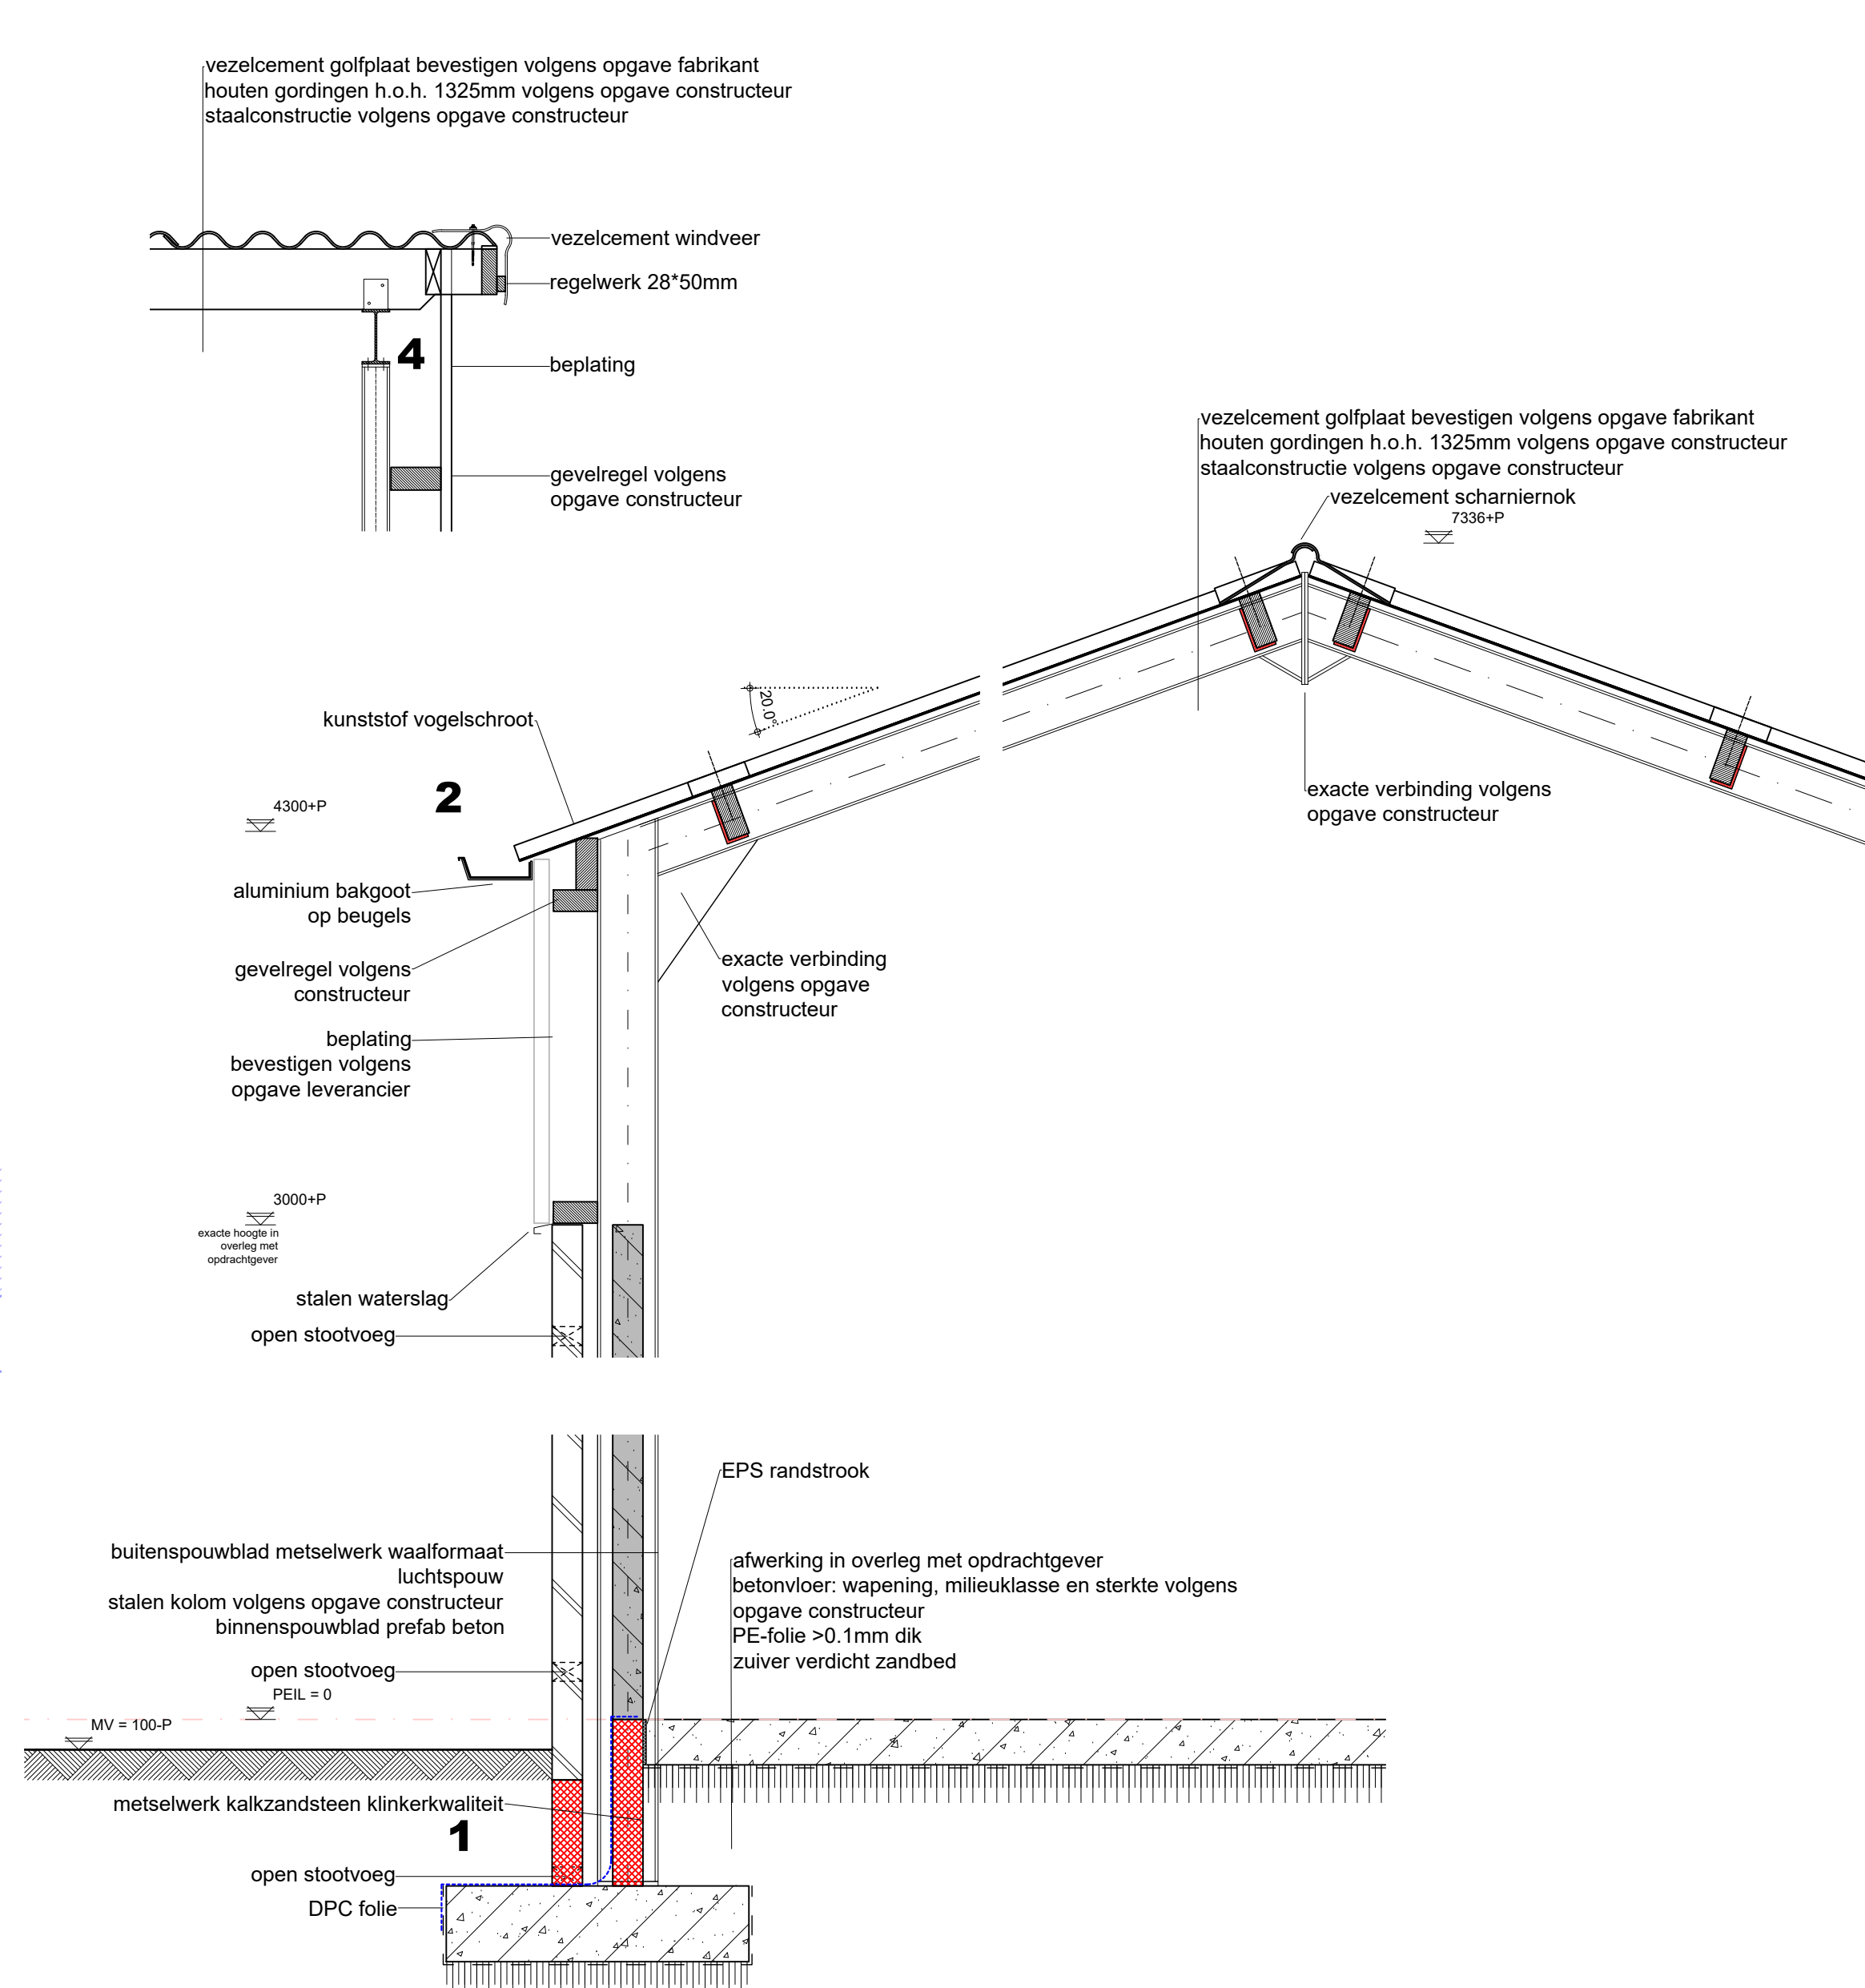

VOORZIENINGEN BRANDVEILIGHEID

symbool	omschrijving
	vluchtdoor/ richting te openen zonder toezicht hulpbrandweer (nuttel)
	brandvertoegang
	brandklasse Met typevermelding en vermelding van inhoud in Liter
	Brandcompartiment

* = Afkortingen uit bovenstaande renvoi welke niet gebruikt zijn niet van toepassing.

De deuren mogen uitsluitend zijn gesloten door een doelmatige sluit-inrichting, waarbij de deur, vanaf de zijde van welke men de deur bij het ontvluchten van het gebouw radert, ogenblikkelijk over de minimaal vereiste breedte te kan worden geopend zonder dat hier toe gebruik moet worden gemaakt van een sleutel of ander los voorwerp.

Brandvoortplanting en rookdichtheid van constructieonderdelen

Een zijde van een constructieonderdeel die grenst aan de buitenlucht voldoet aan brandklasse B en aan rookklasse s2, beide bepaald volgens NEN-EN 13501-1.

Een deur, een raam, een kozijn en daarmee gelijk te stellen constructieonderdelen voldoet aan brandklasse D volgens NEN-EN 13501-1.

Voor de bovenzijde van een vloer, een trap en een hellingbaan die grenst aan de binnenlucht geldt rookklasse s1f en brandklasse D if beide bepaald volgens NEN-EN 13501-1.

Voor de bovenzijde van een vloer, een trap en een hellingbaan die grenst aan de buitenlucht geldt brandklasse D if, bepaald volgens NEN-EN 13501-1.

Op ten hoogste 5% van de totale oppervlakte van de constructieonderdelen van elke afzonderlijke ruimte, waarvoor volgens de artikelen 2.67 tot en met 2.69 een eis geldt, is die eis niet van toepassing.

ALGEMEEN BOUWBESLUIT 2012 Lichte industrie

Warmteweerstand uwendige scheidingsconstructies(Rc) volgens NEN 1068 met een minimale grenswaarde volgens bouwbesluit artikel 5.3.

Alle gevelopeningen ten behoeve van ventilatie en spouwafwatering mogen niet breder zijn dan 10mm. Open stootvoegen voorzien van kunststof stootvoegroosters.

Lagenmaat nader te bepalen, afhankelijk van steenmaat.

Leidingdoorvoeren, handbuisen volgens NEN 2768 (gasmeter aanwezig) (bouwbesluit art. 6.9)

Meer ruimte bevindt zich in de bestaande bebouwing

Riolering uitvoeren volgens voorschriften gemeente en NEN 3215 (bouwbesluit afd. 6.4 & art. 6.18)

Vochtwerende voorzieningen volgens NEN 2778 en NPR 2652.

Geduidisatie volgens NEN 5077 en NPR 5072.

Brandveiligheid volgens NEN: 6063, 6068, 6082 en 1594.

Technische installaties:

Elektra: aansluiten bestaand, binnen-installatie volgens NEN1010

en voorschriften nutsbedrijf.

Gas: aansluiten op bestaand, binnen-installatie volgens NEN 1078 (nieuwbouw)


of NEN 8079 (bestaande bouw) en voorschriften nutsbedrijf.

Water: aansluiten op bestaand, binnen-installatie volgens NEN 1006

en voorschriften nutsbedrijf.

MATERIELEN EN KLEUREN

bouwdeel	materiaal	kleur	RAL
gevels	metselewerk baksteen waalfomaat	rood	RAL 9005
gevelbekleding	stalen poldaksel	zwart	RAL 9010
deurenkozijnen	kunststof	wit	RAL 9005
deuren	kunststof	zwart	RAL 7016
bedrijfskeuren	sandwichpaneel	antraciet	
dakbedekking	vezelcement	antraciet	
boordboord overslag	vezelcement windveer	grijs	
goten	aluminium	grijs	
hwa's	pvc		

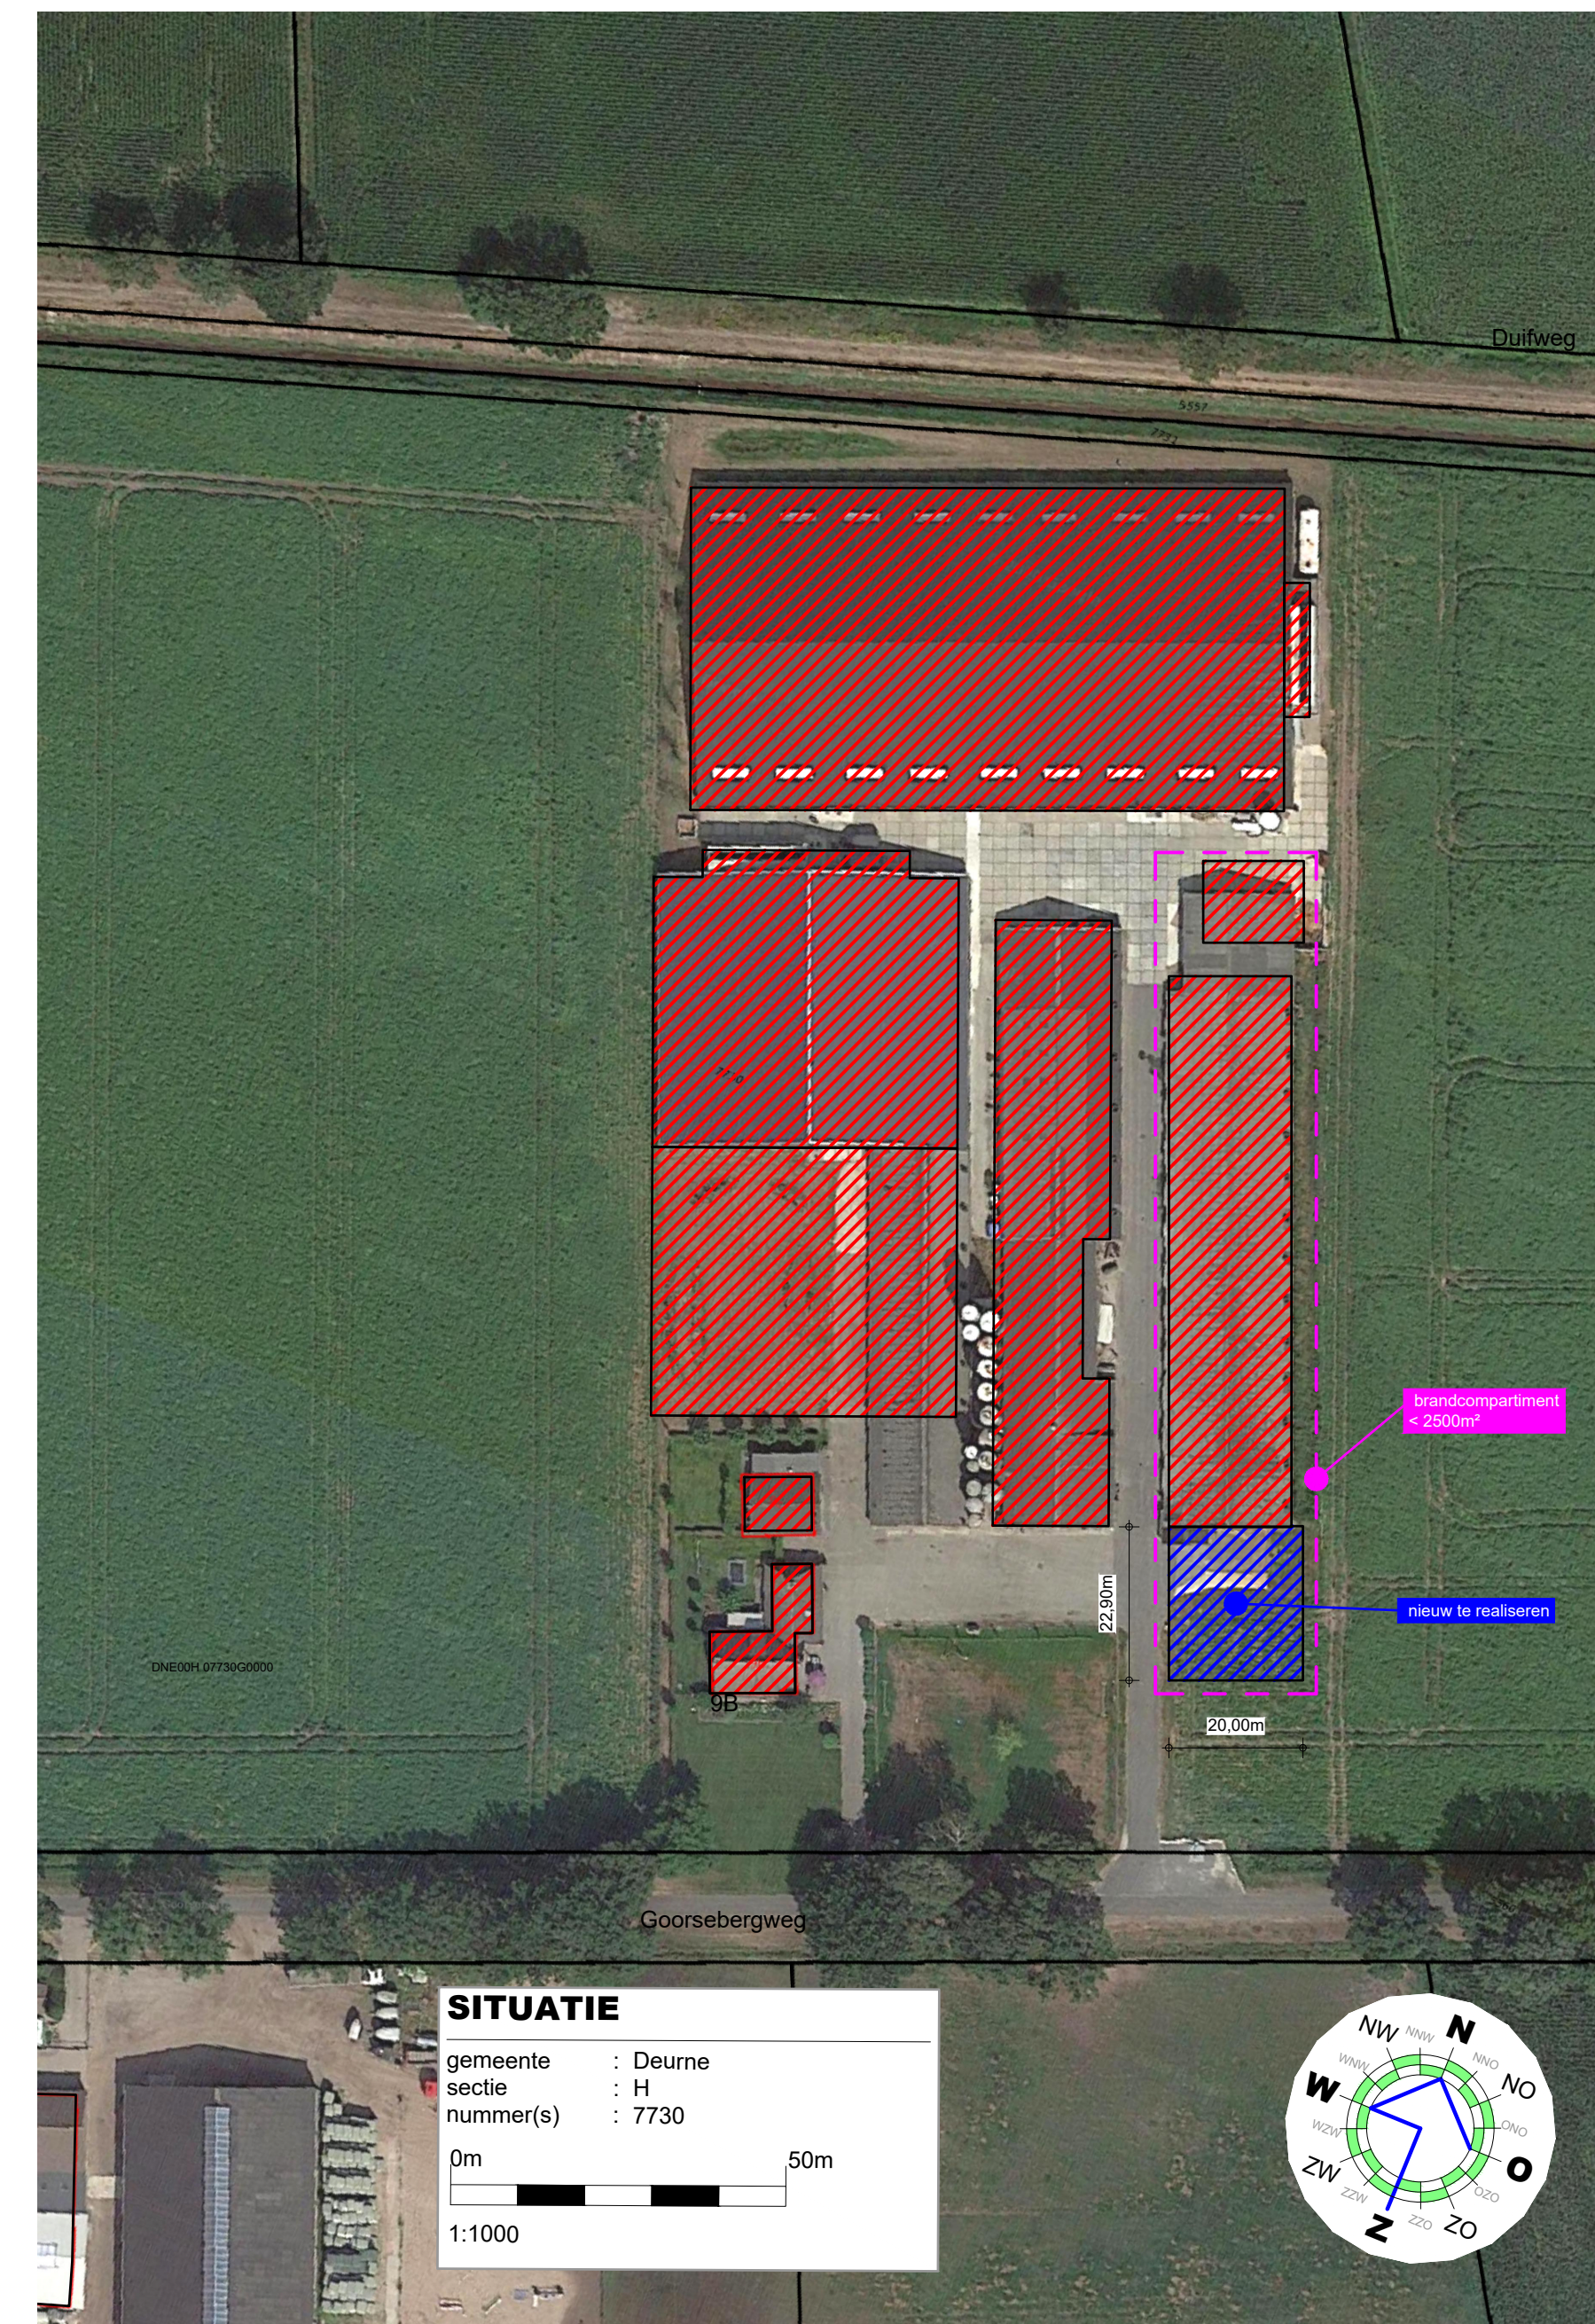

TEKENING BEHORENDE BIJ AANVRAAG OMGEVINGSVERGUNNING ACTIVITEIT BOUW

Alle maten en aantallen vooraf in het werk te controleren!
constructie van fundering, vloeren, prefab elementen, staal- en houtconstructies volgens
opgave constructeur en/of fabrikant/leverancier.
dilatatie in metselwerk volgens opgave leverancier/fabrikant.

blad 01 Plattegrond(en), gevels, doorsnede en situatie.
Funderings- en rioleringsplan, kapplan en principe-details.

Project	Plan voor het realiseren van een stal	Cont. pers. Tekenaar	BS PB
Projectlocatie	Goorsebergweg 9b 5752 PX Deurne Deurne	Proj.nr. Blad Schaaft Formaat	170159-005-001 1/1 1:100/1000
Onderdeel	Bestektekoning	Datum Gewijzigd	05-10-2020
Heuvelstraat 12 5751 HN Deurne T 0603-242133 I www.arvelis.nl E info@roba-advies.nl		ROBA Advies Onderdeel van arvelis	

© ROBA ADVIES