



Kader 1




Kader 2

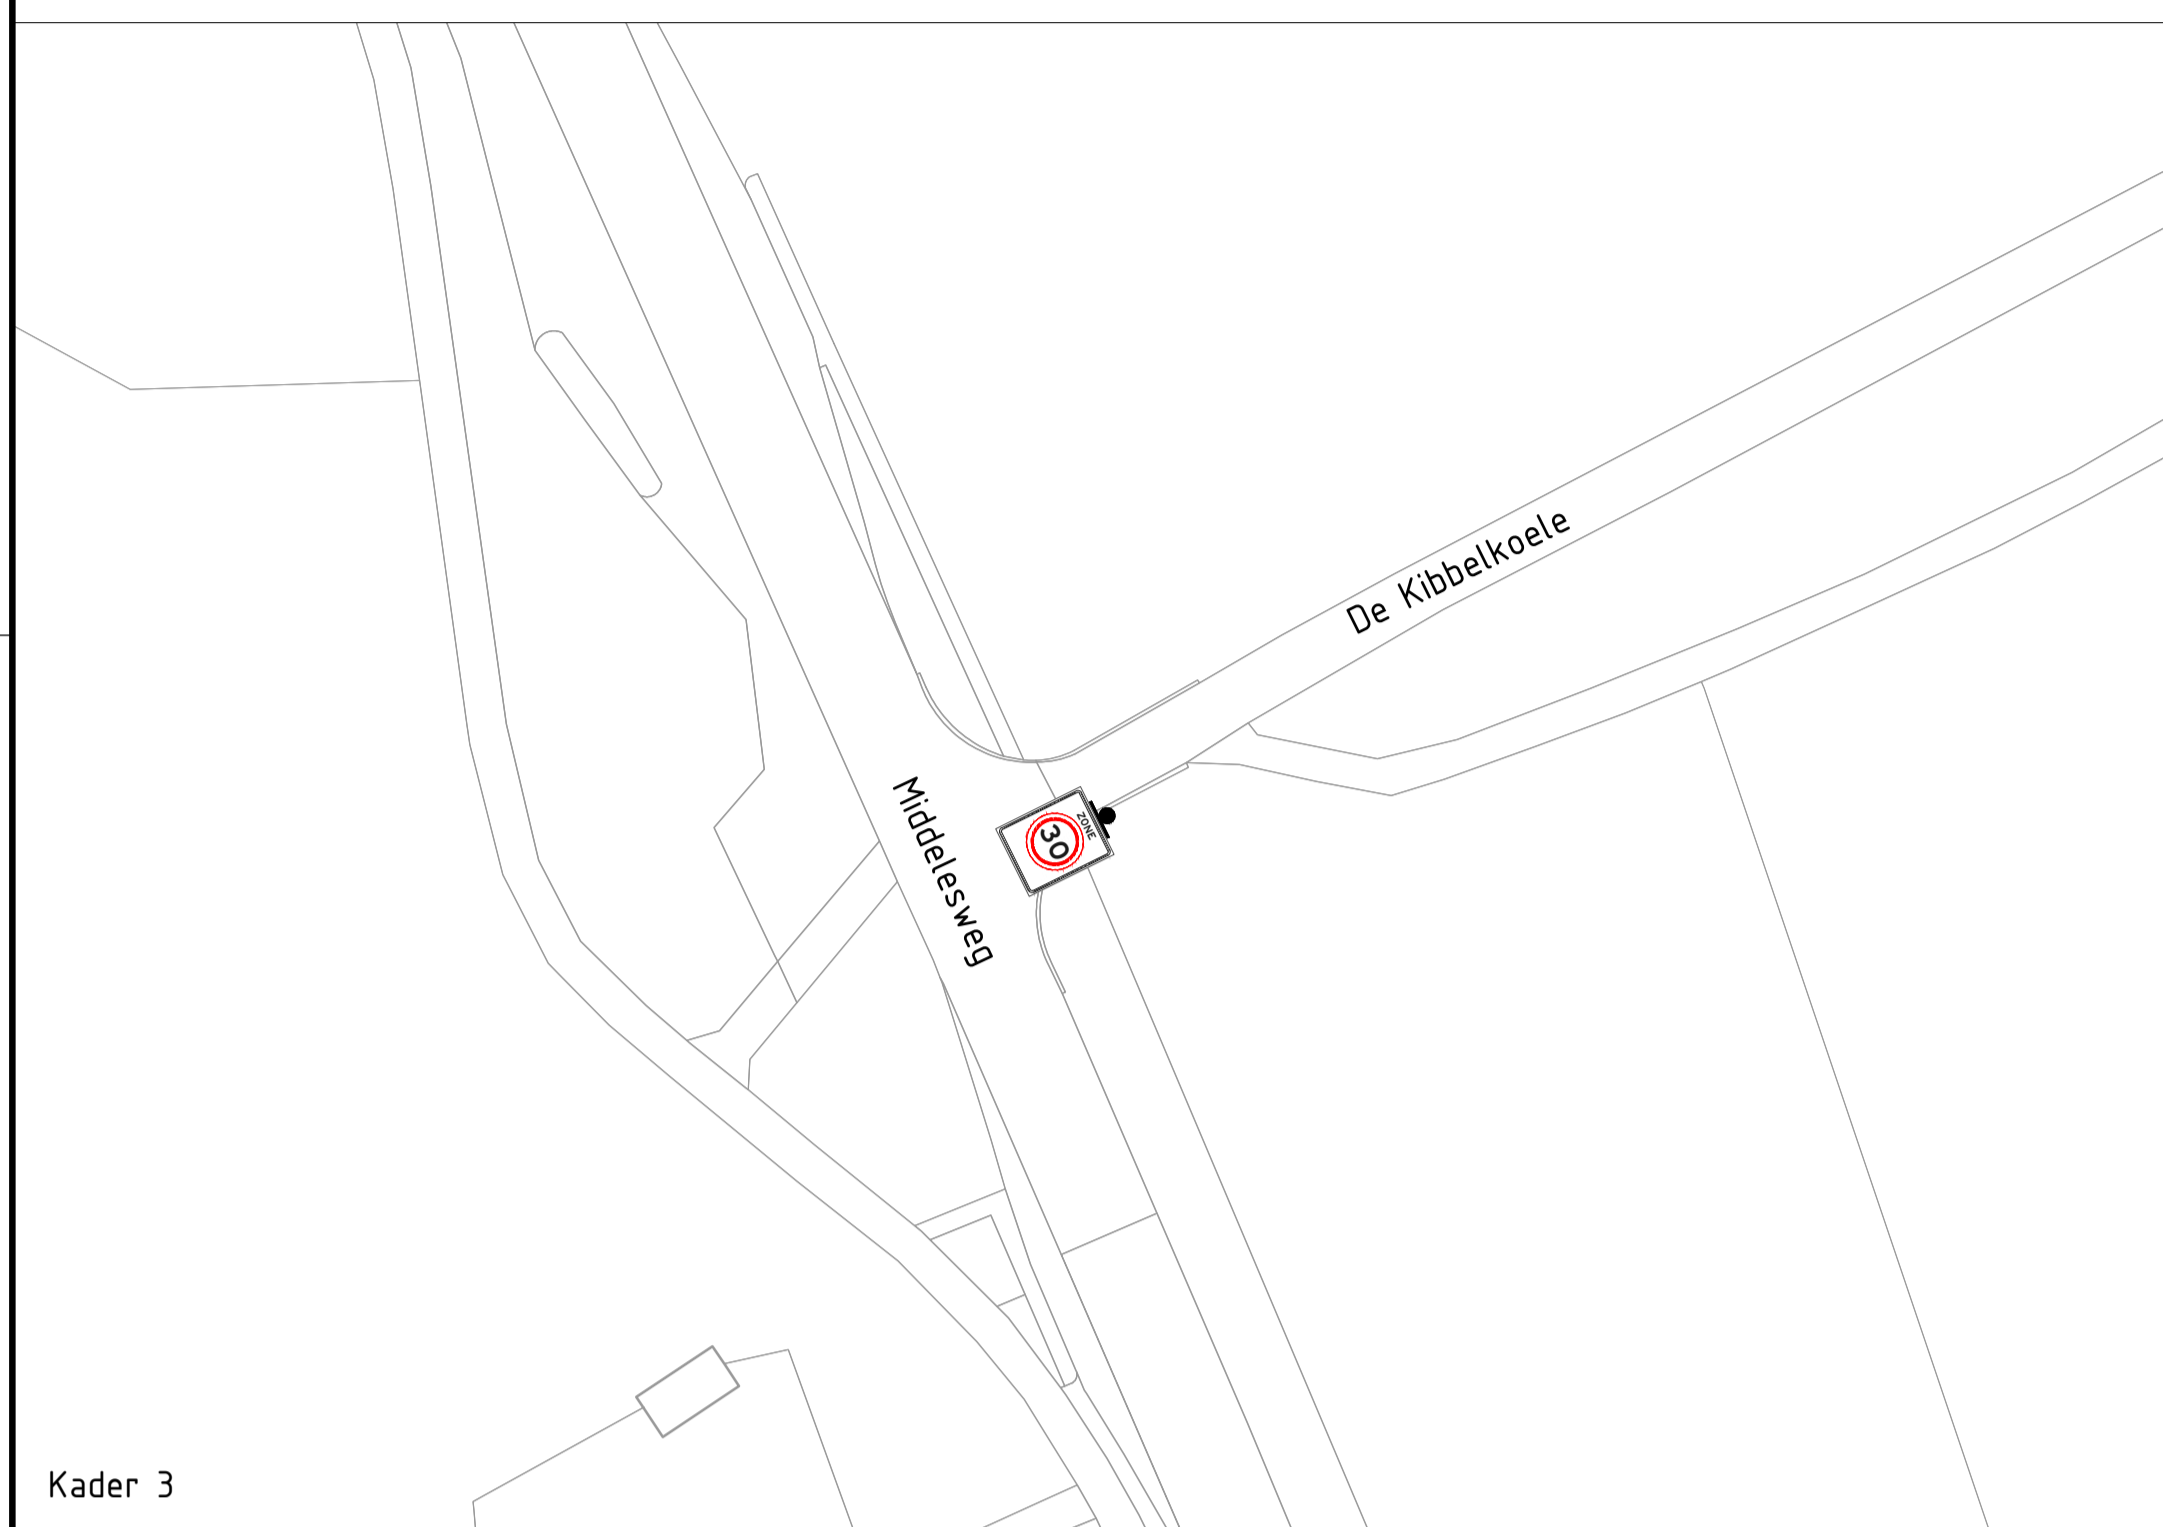


Kader 3

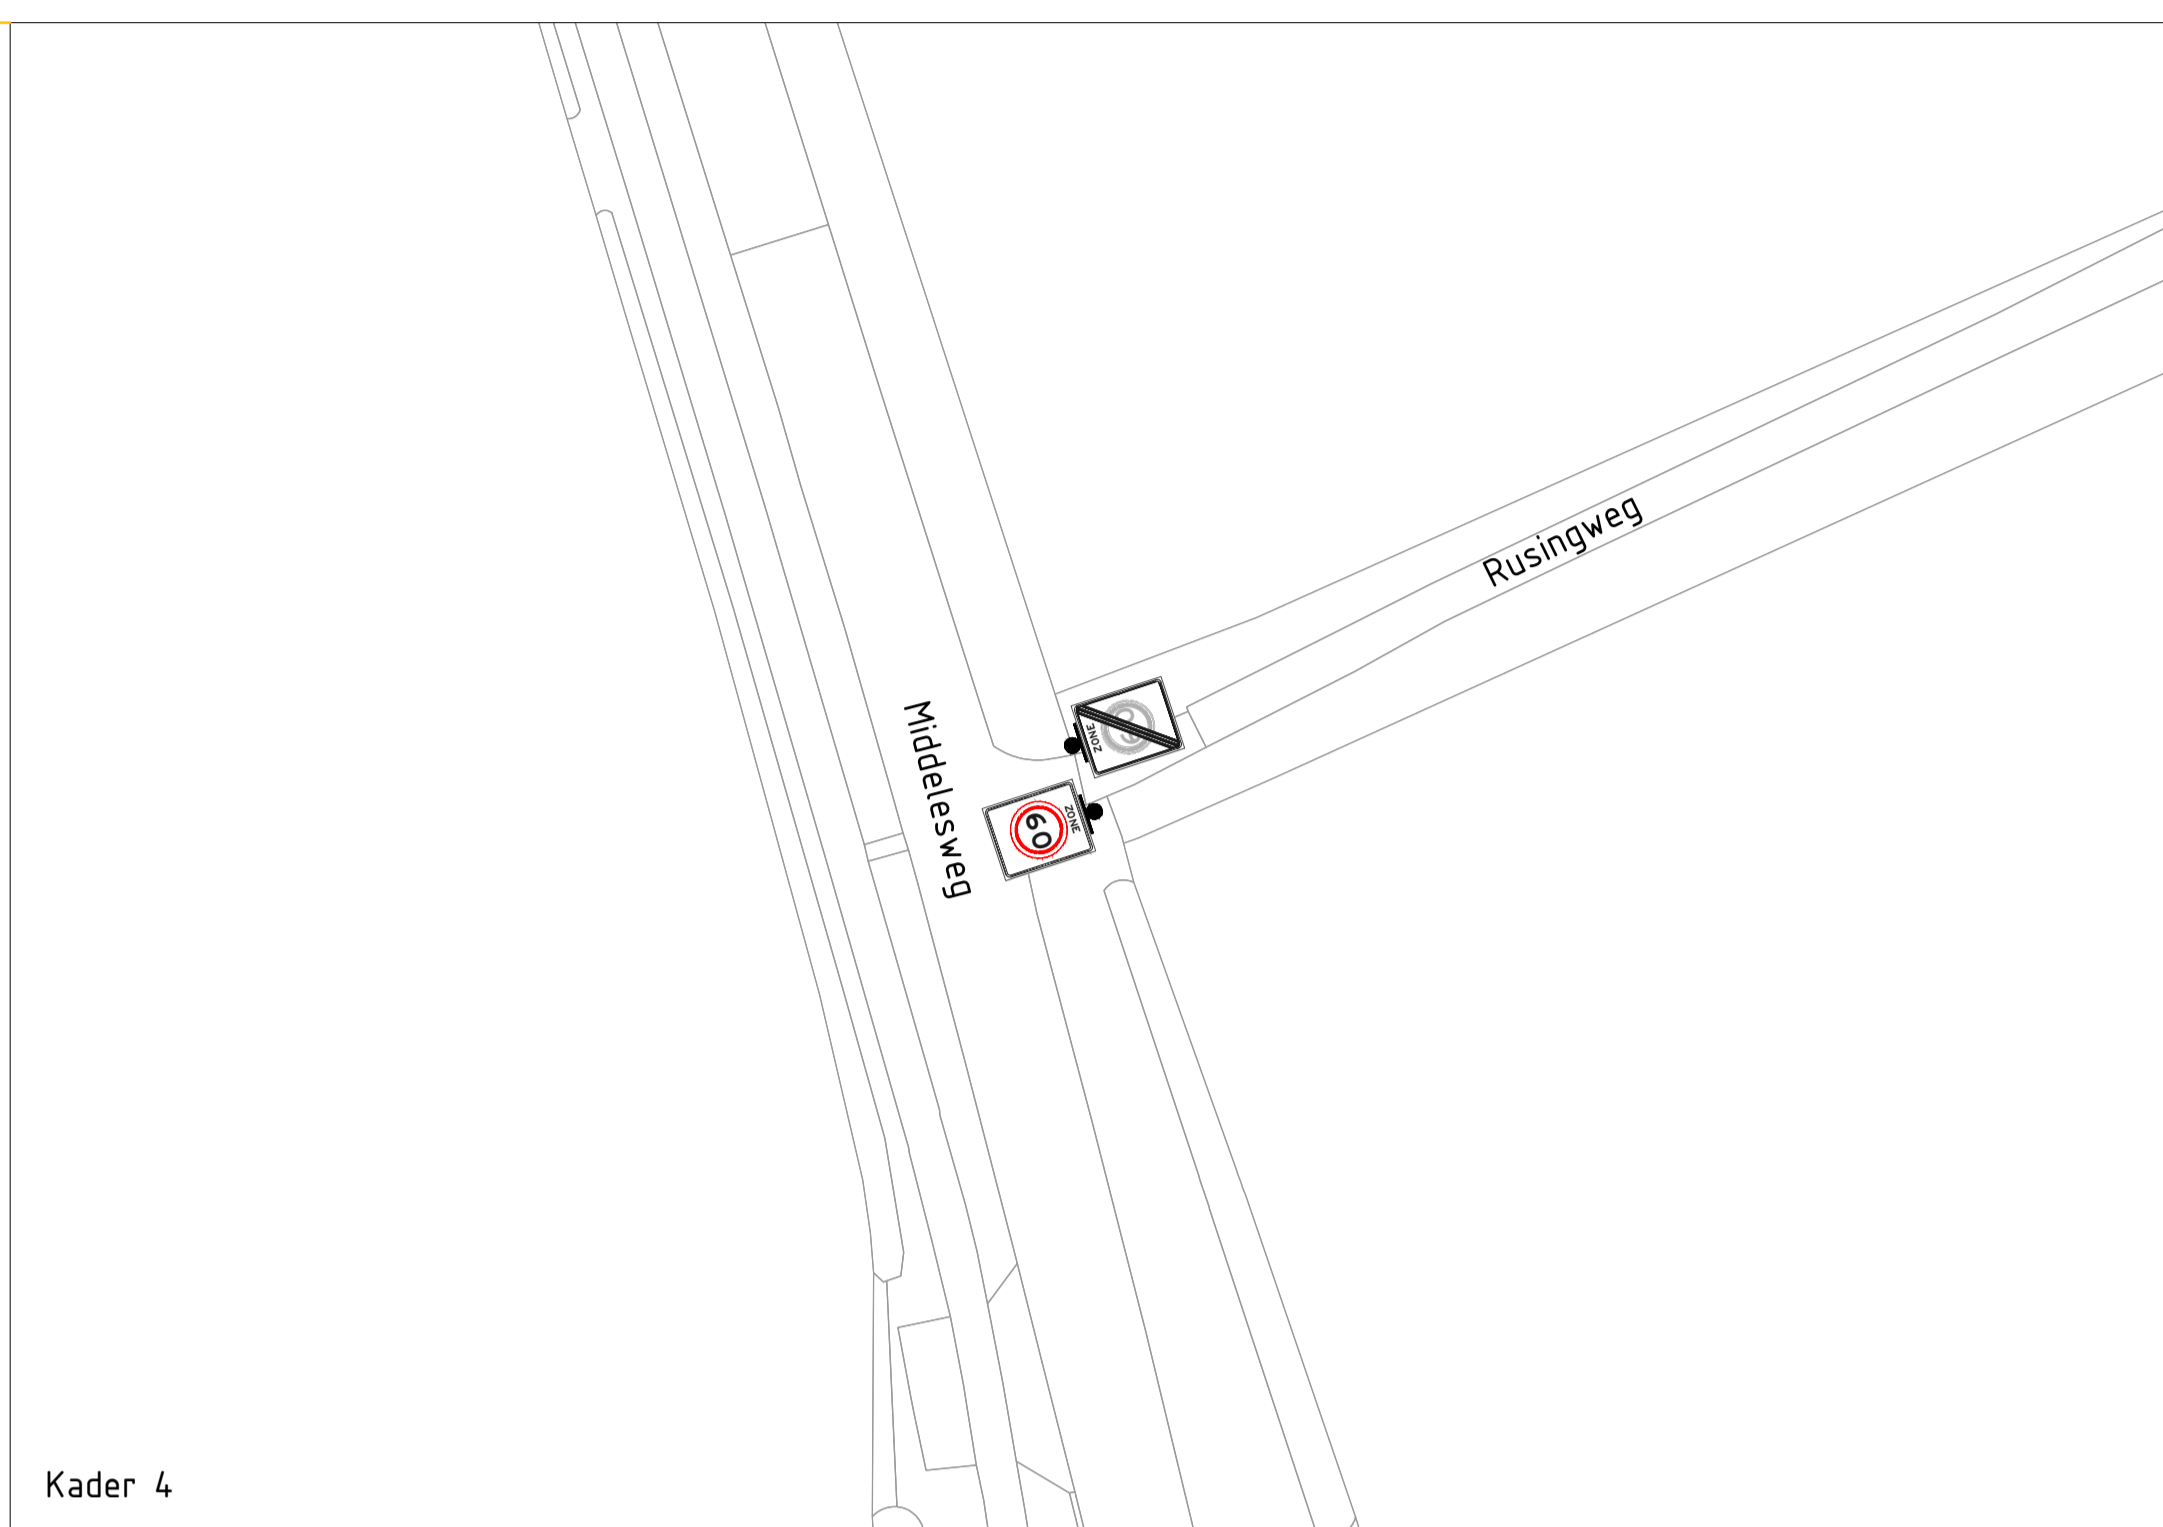


Kader 4

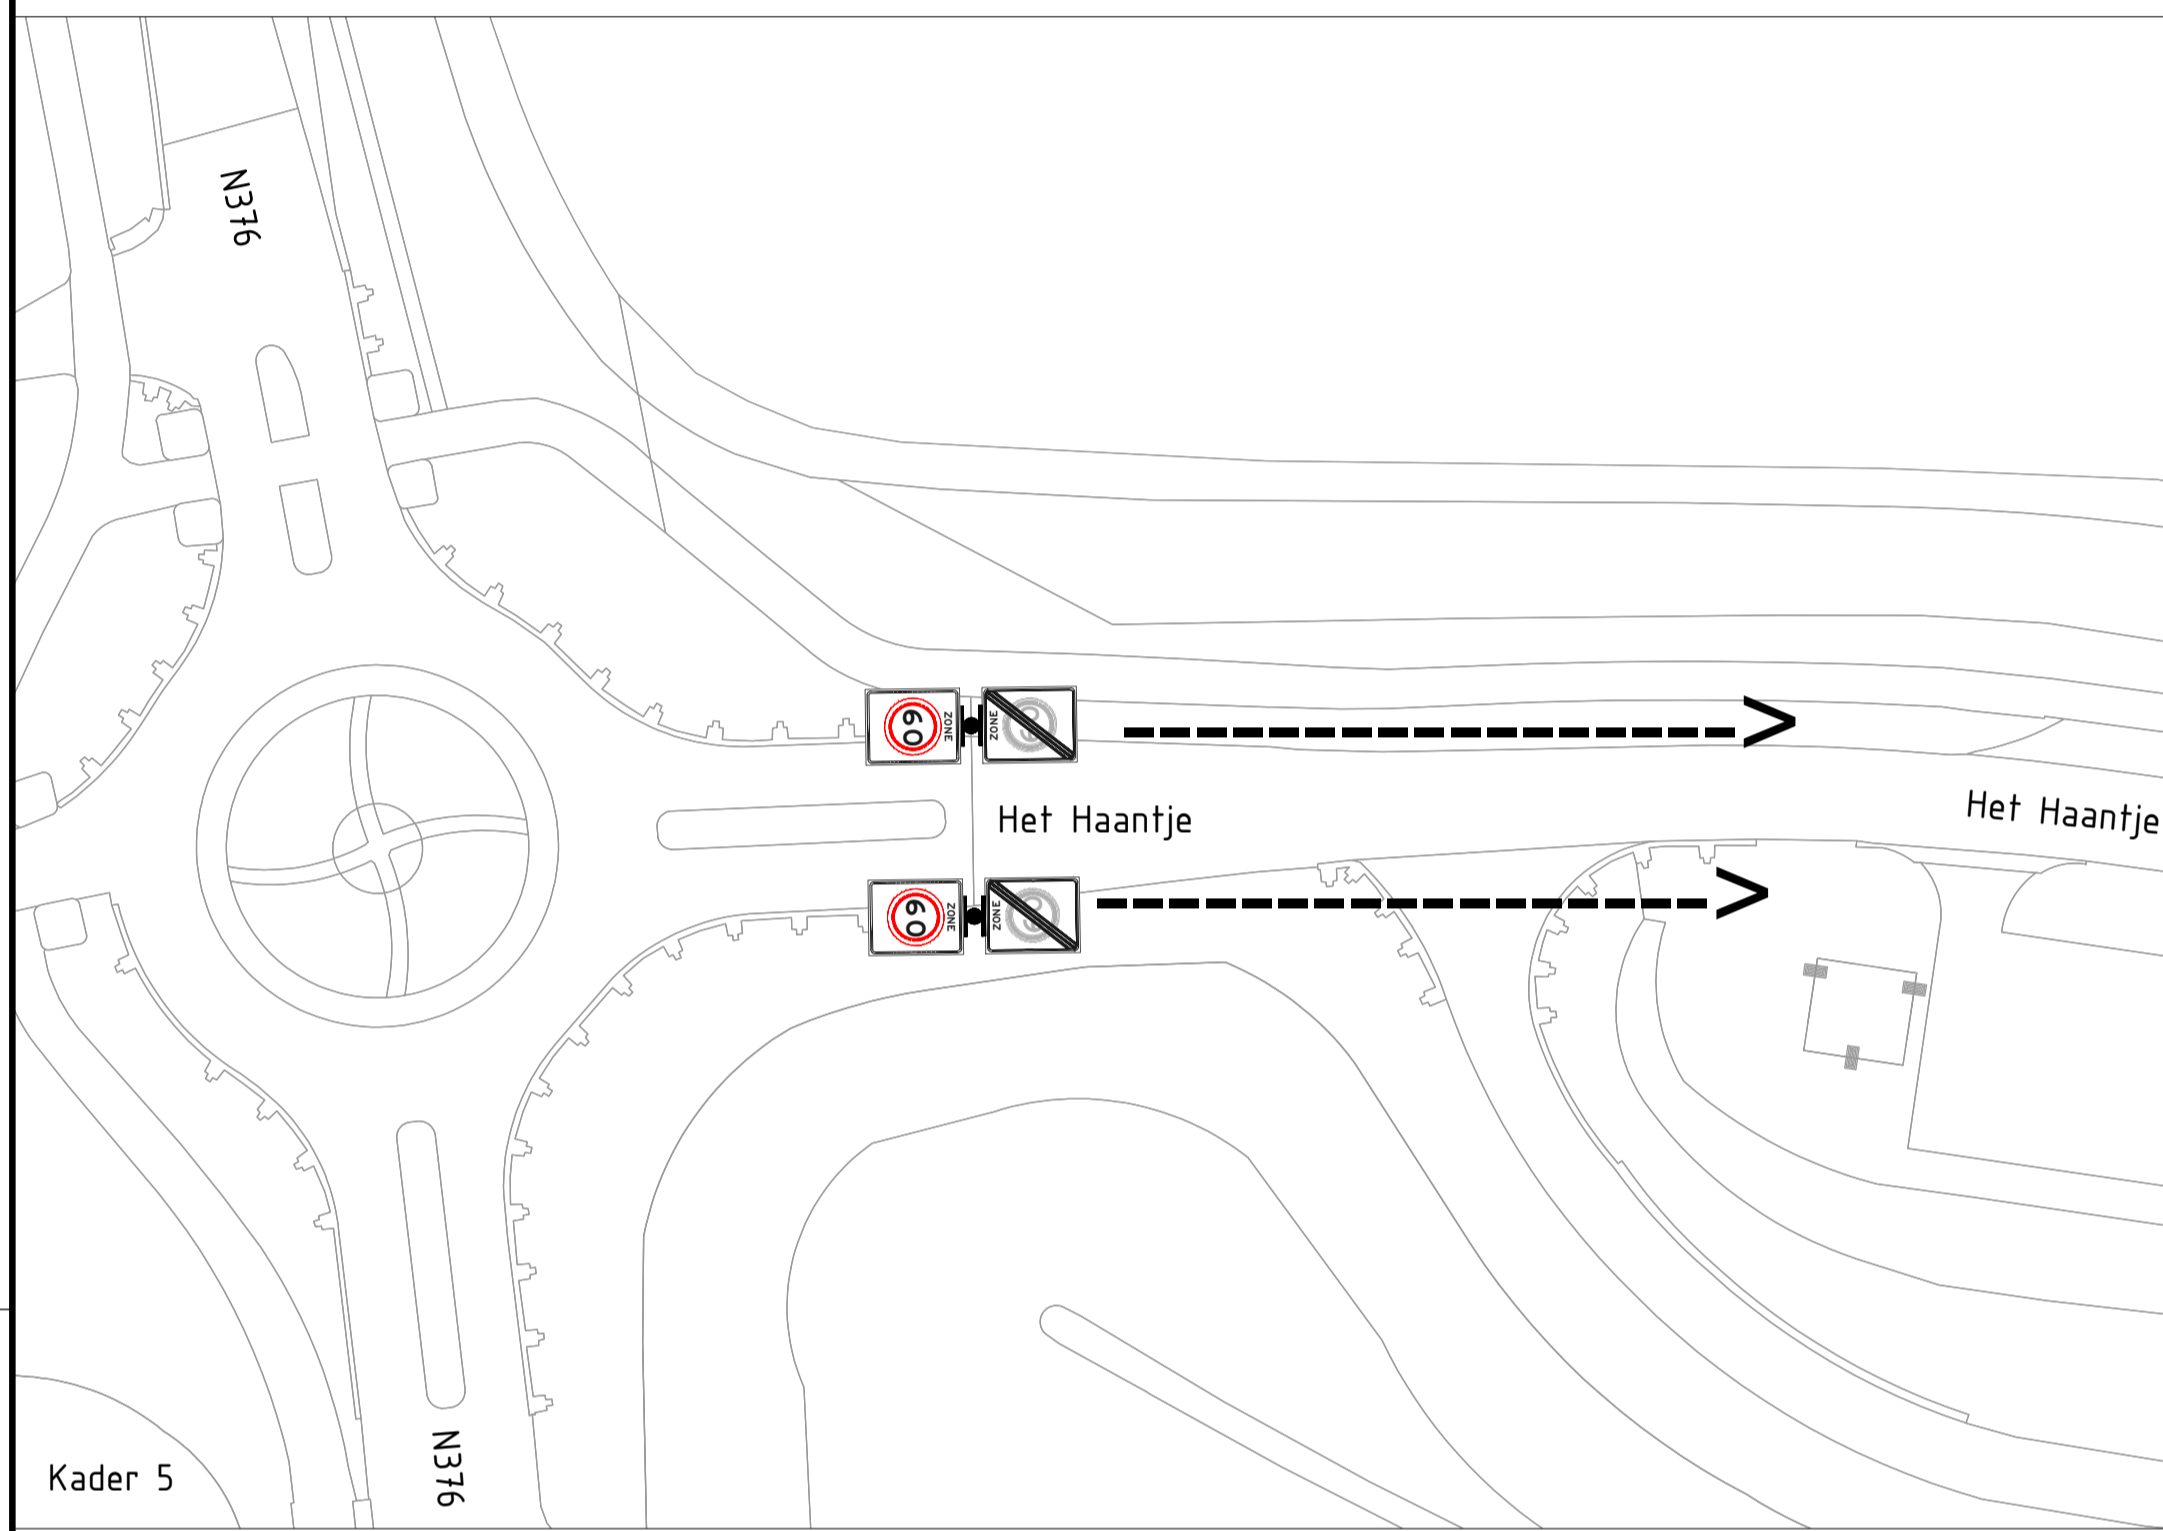


Kader 5

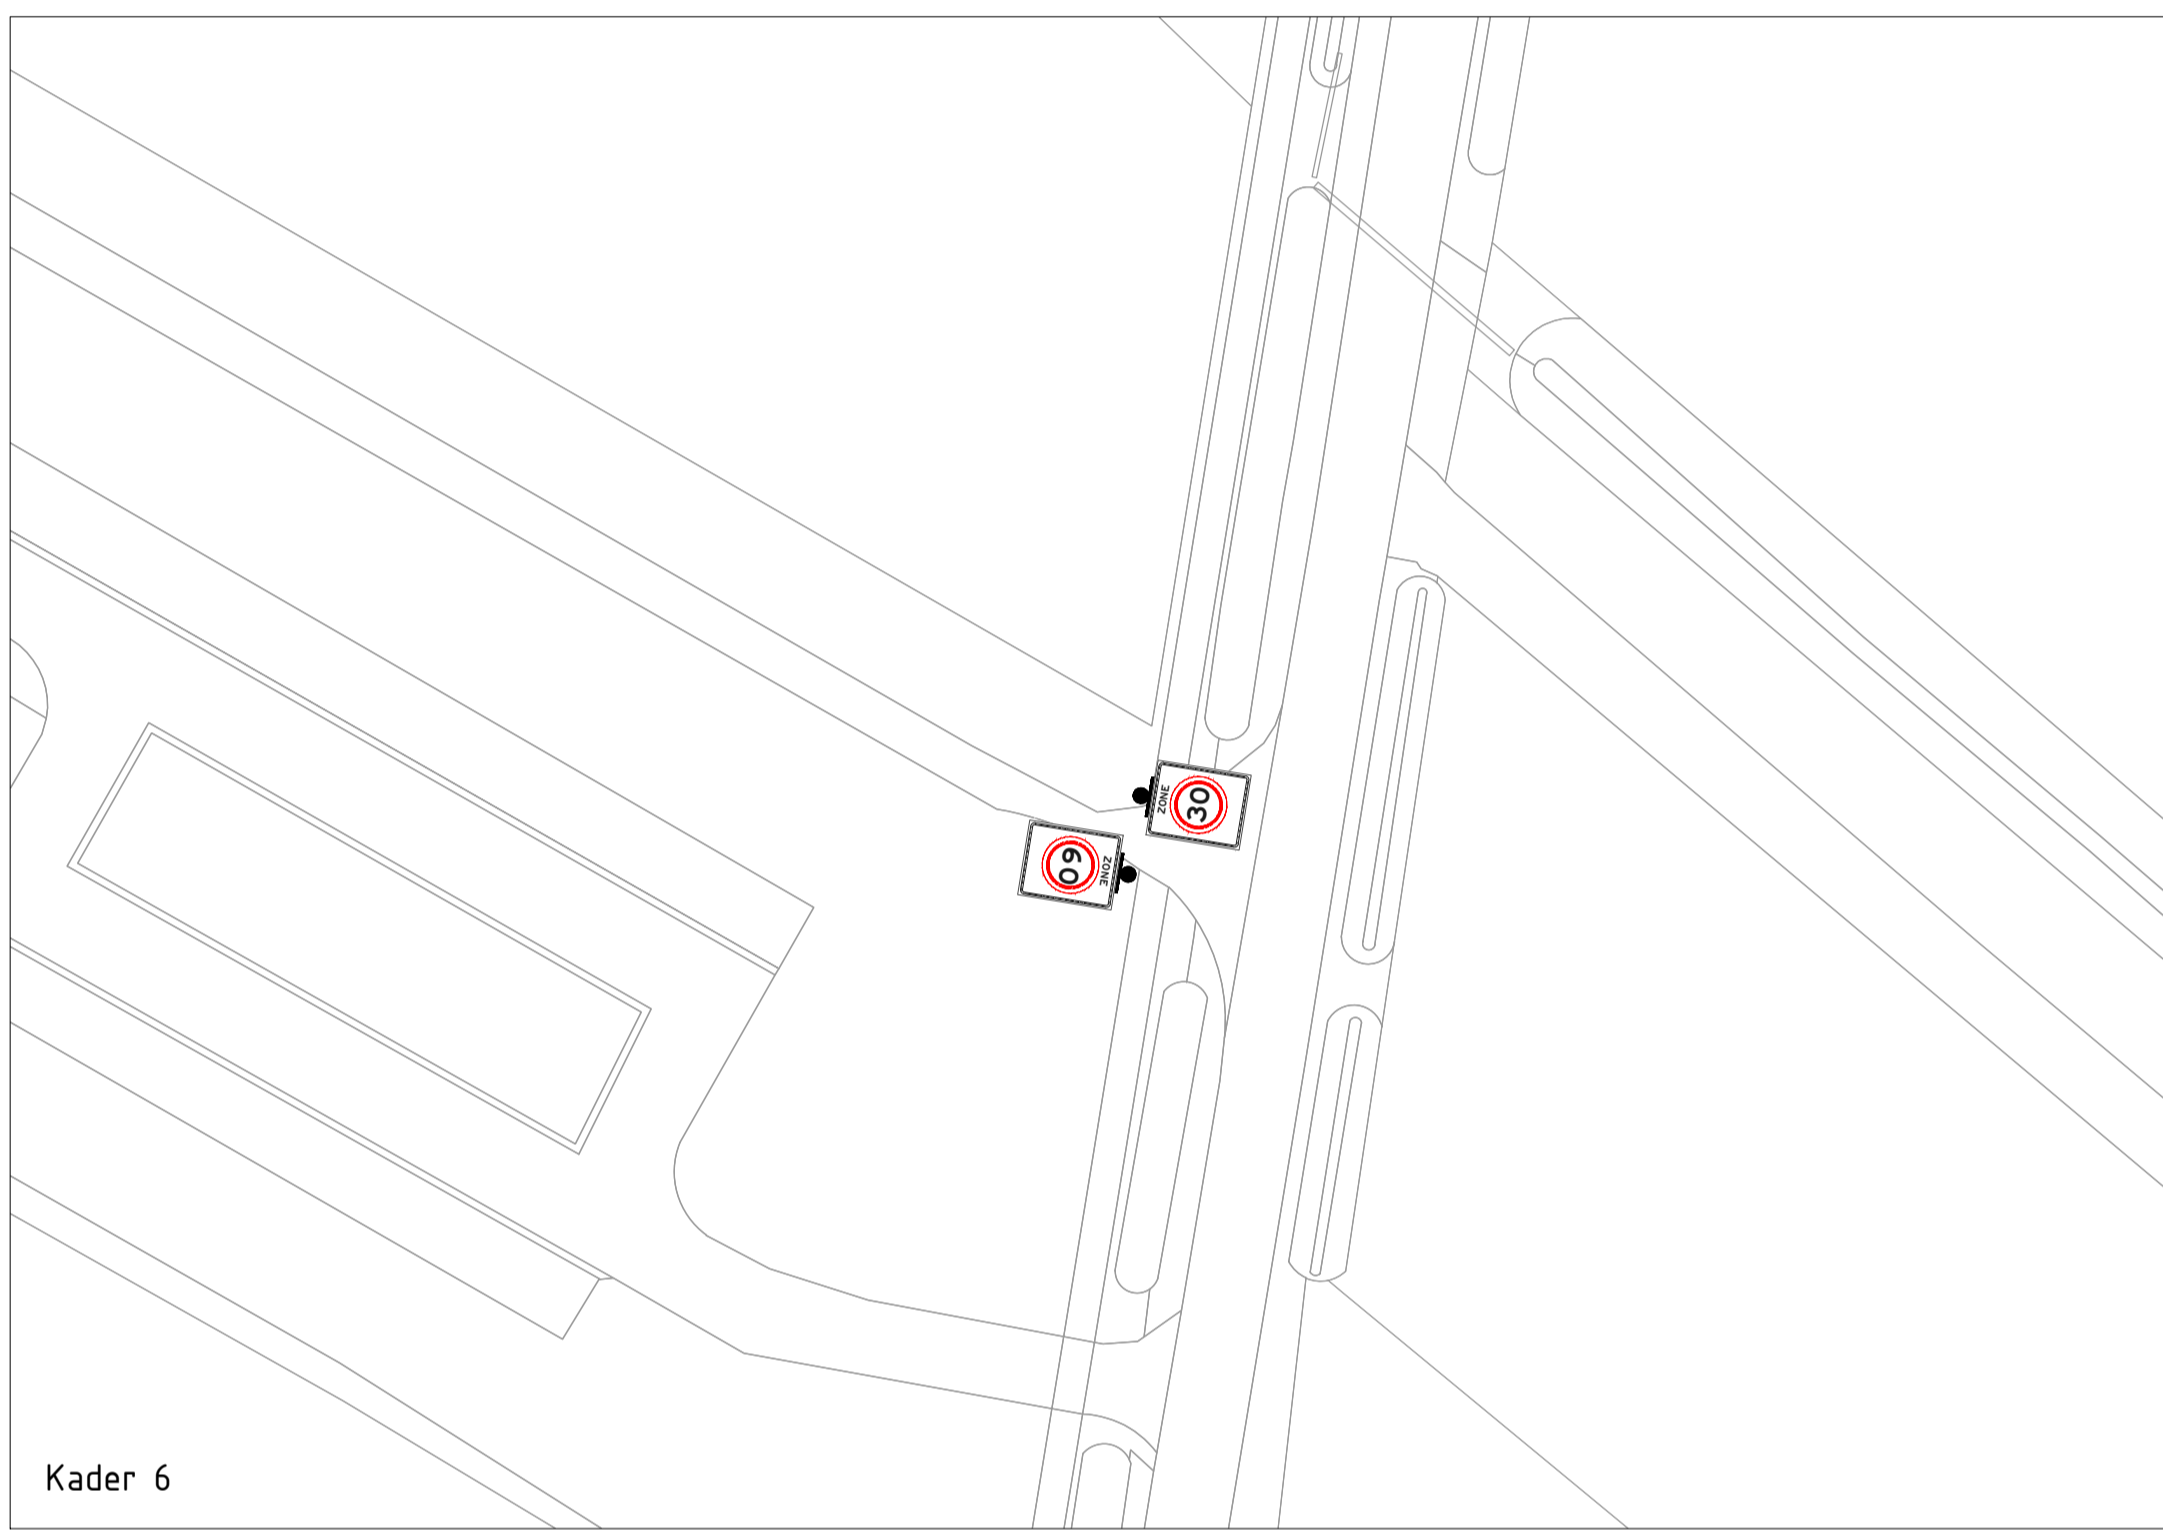

Kader 6

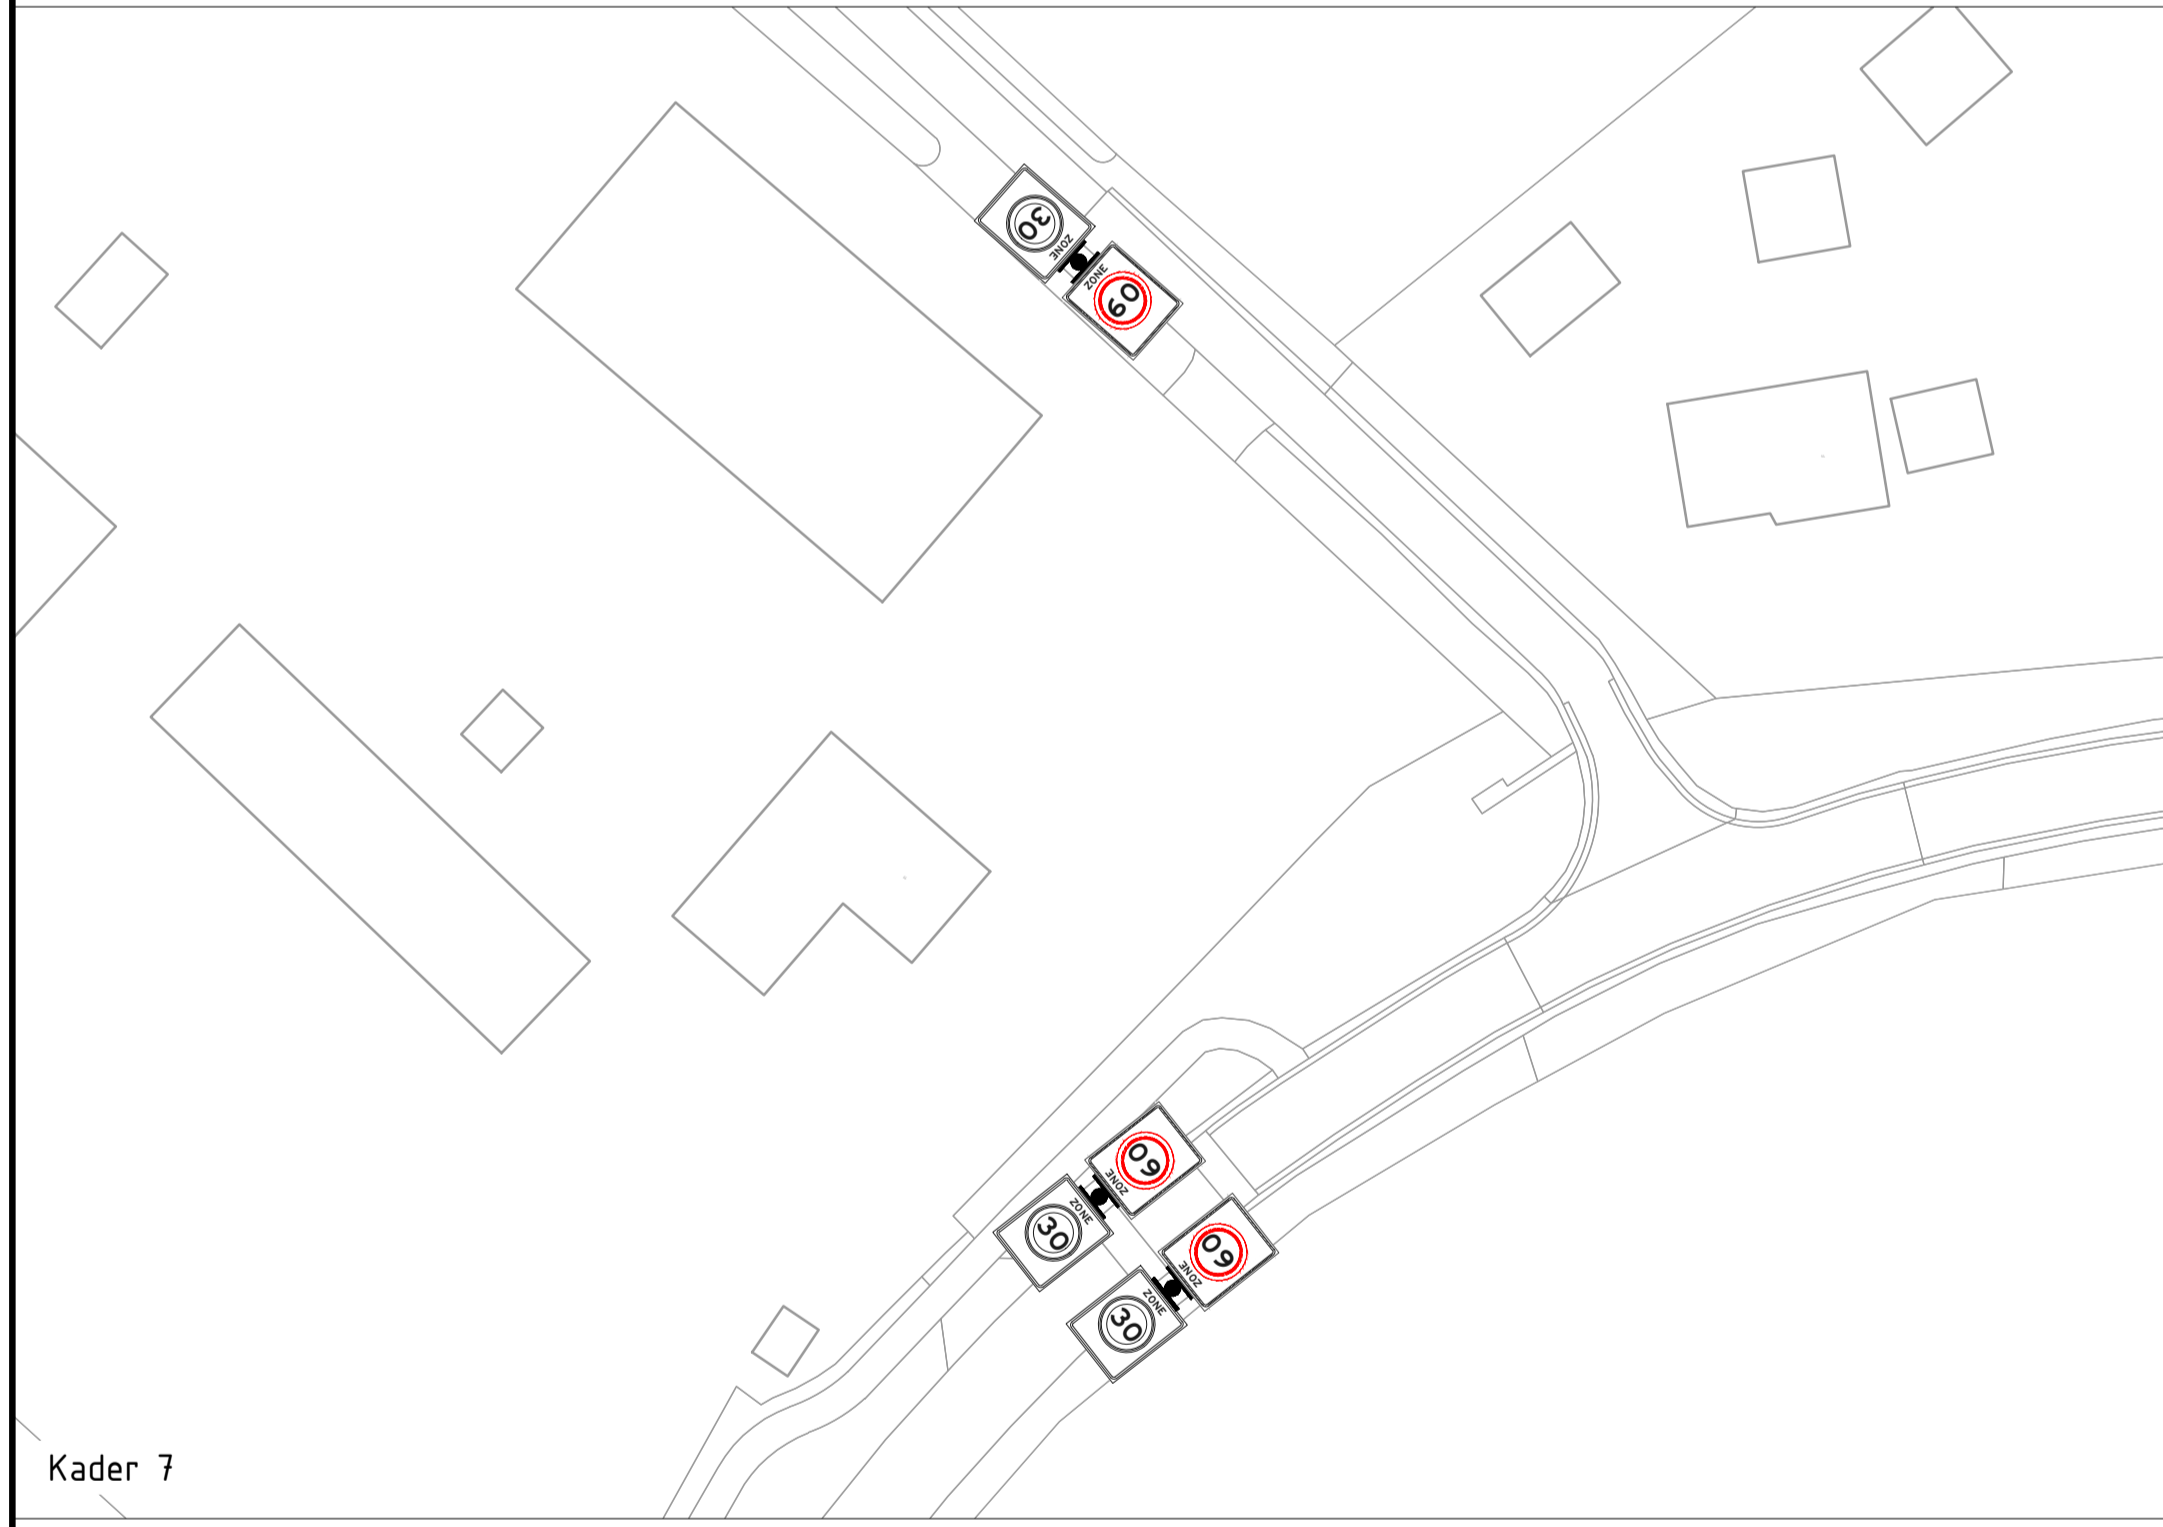

Kader 7

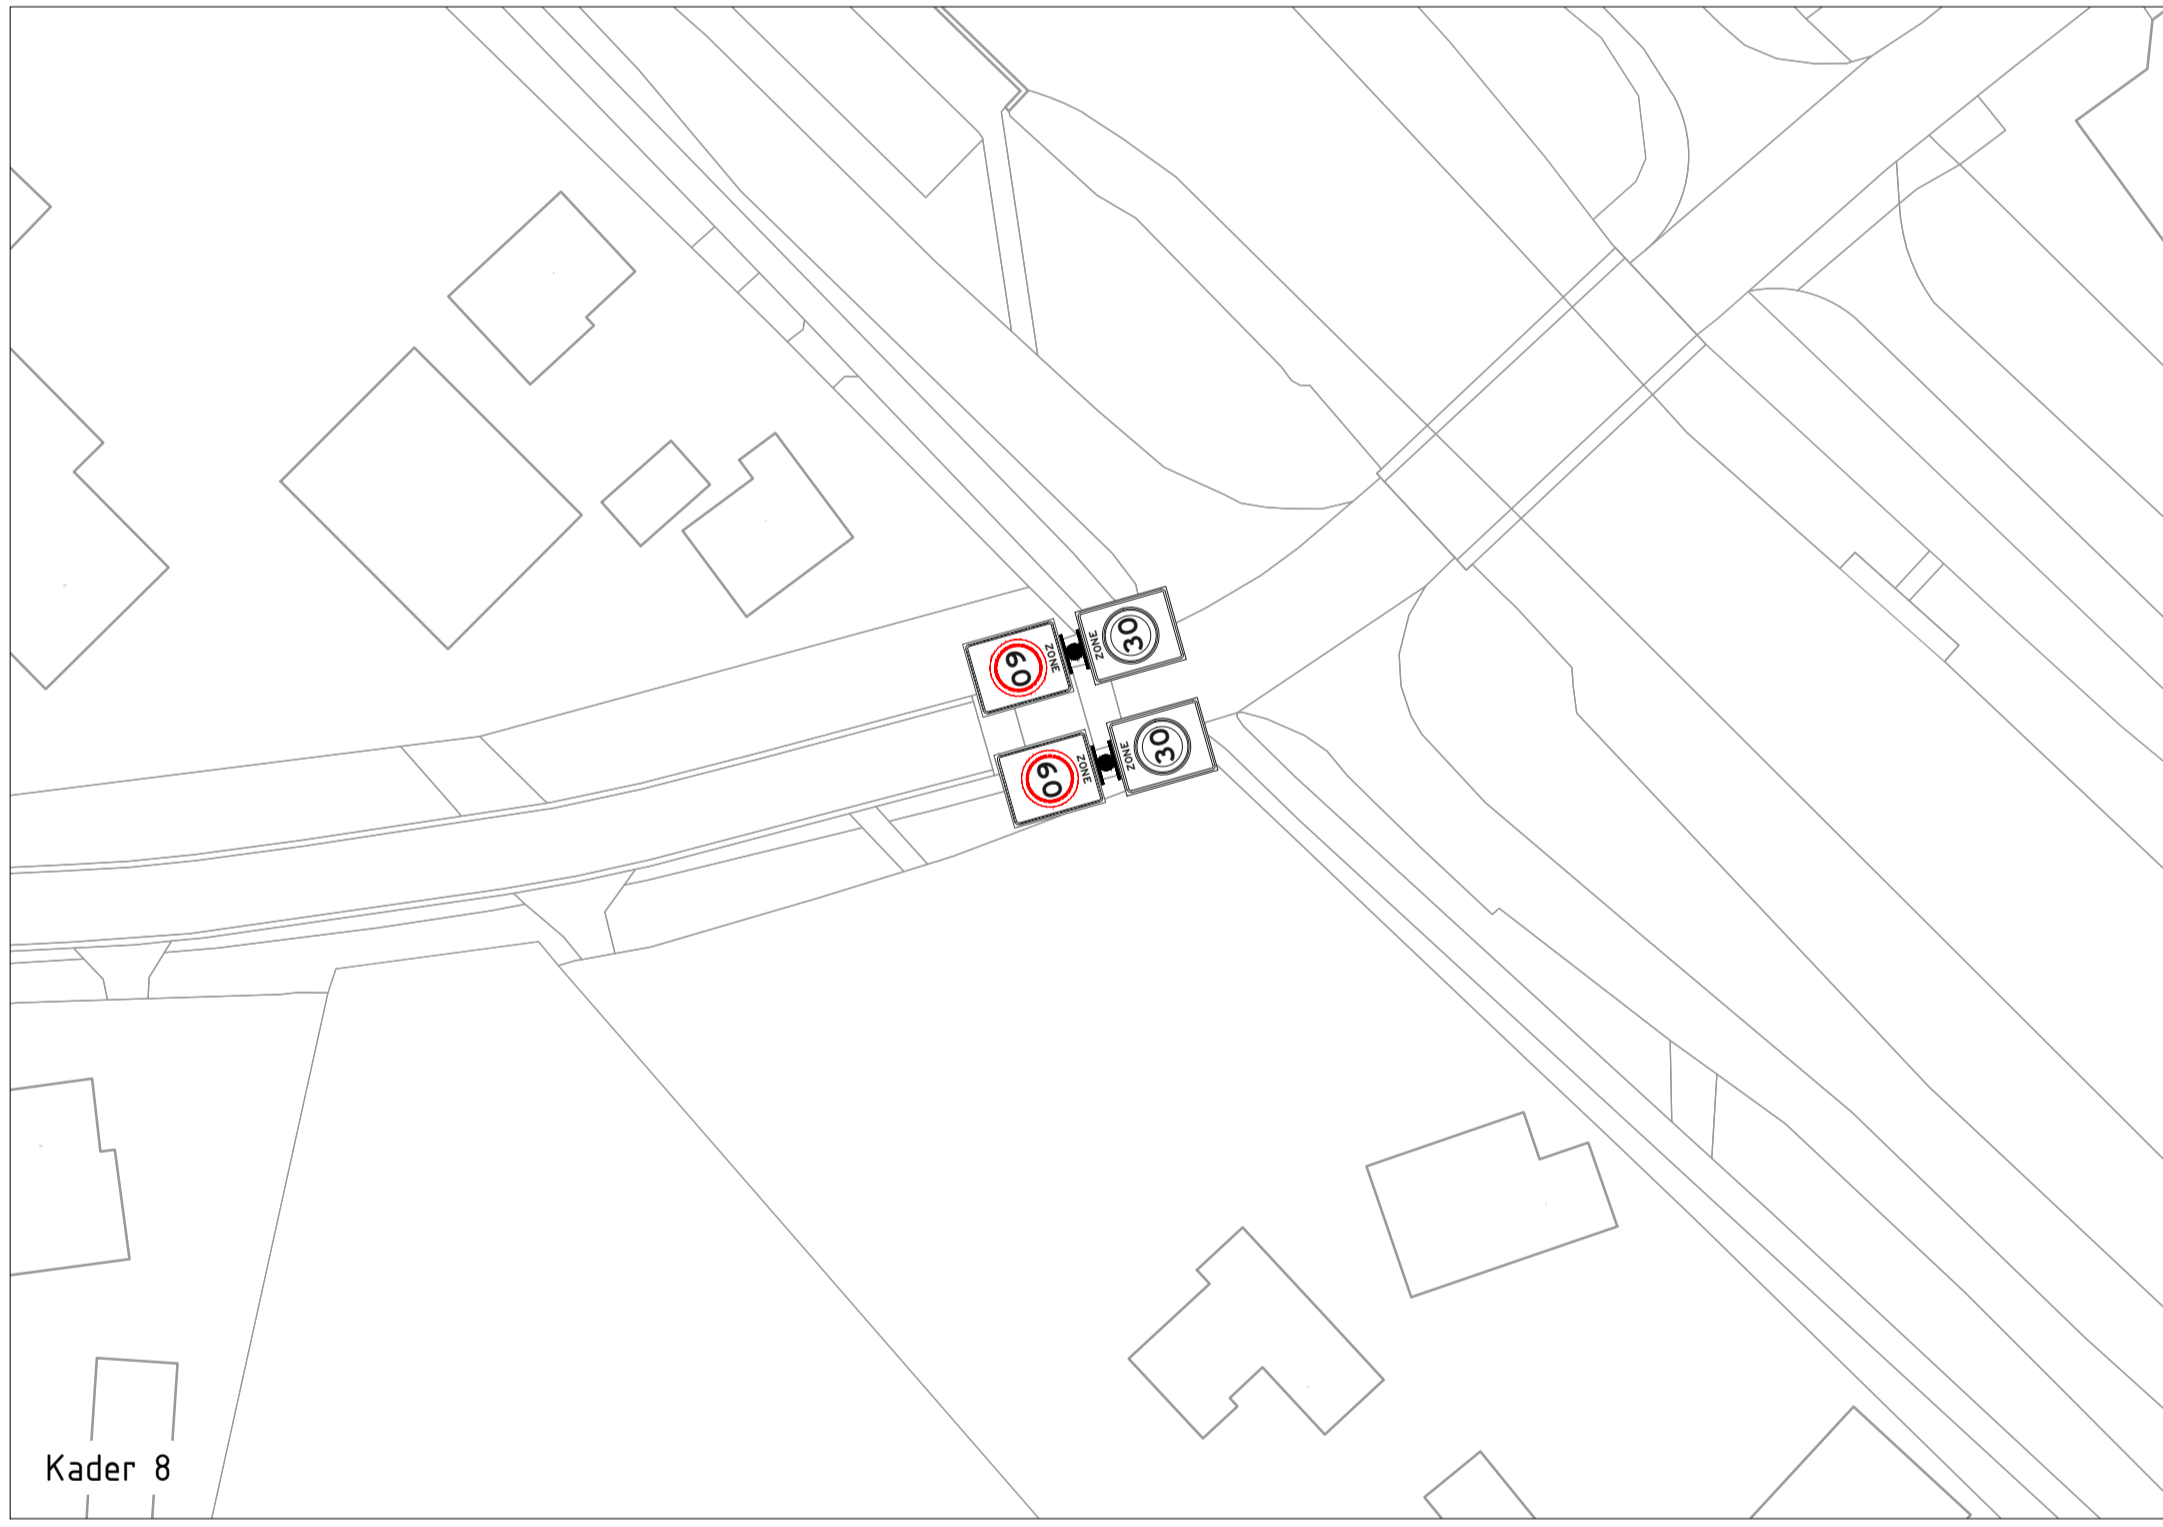








Kader 8



Overzicht
Schaal: n.v.t.

Legenda

-  Aanbrengen A1 begin-zonebord (30 km/u).
-  Aanbrengen A1 eind-zonebord (30 km/u).
-  Bestaand A1 begin-zonebord (30 km/u).
-  Aanbrengen A1 begin-zonebord (60 km/u).
-  Aanbrengen A1 eind-zonebord (60 km/u).
-  Aanbrengen Draagconstructie (f.b.v. bebording).

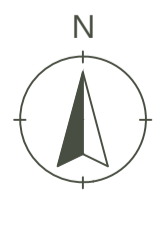

60 km/uur zone 't Haantje e.o.

Onderdeel Aanbrengen bebording	Opdrachtgever Gemeente Berger-odoorn
Projectcode 21 0102 008	Tekening nr. 101
Gekeurd door M. Bort	Status Concept
	Versie 001
	Schaal 1:500
	Formaat A0
	Blad 1 van 2
	Vrijgegeven door M. Bortum
	Datum van uitgifte 15 mei 2021

