




- DOORSNEDE A-A -

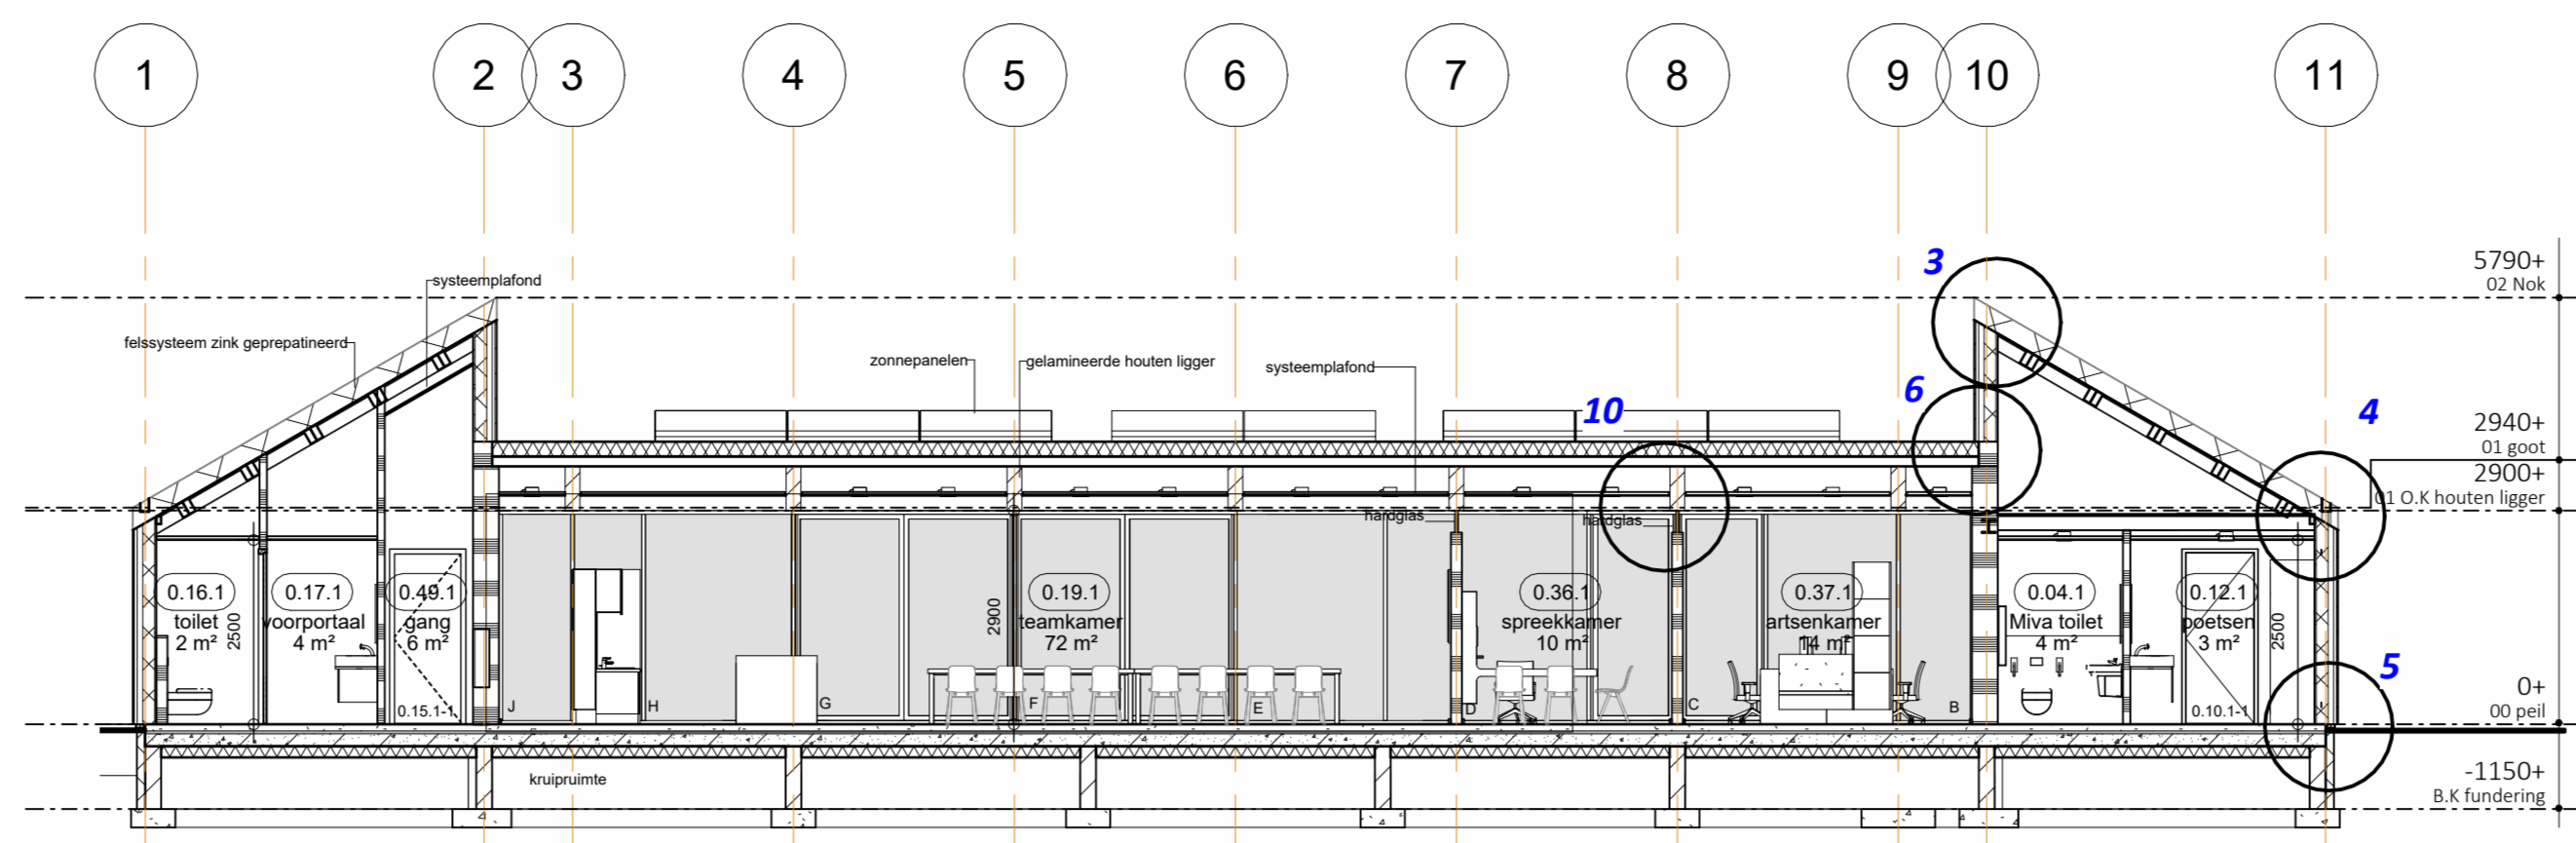


- DOORSNEDE B-B -

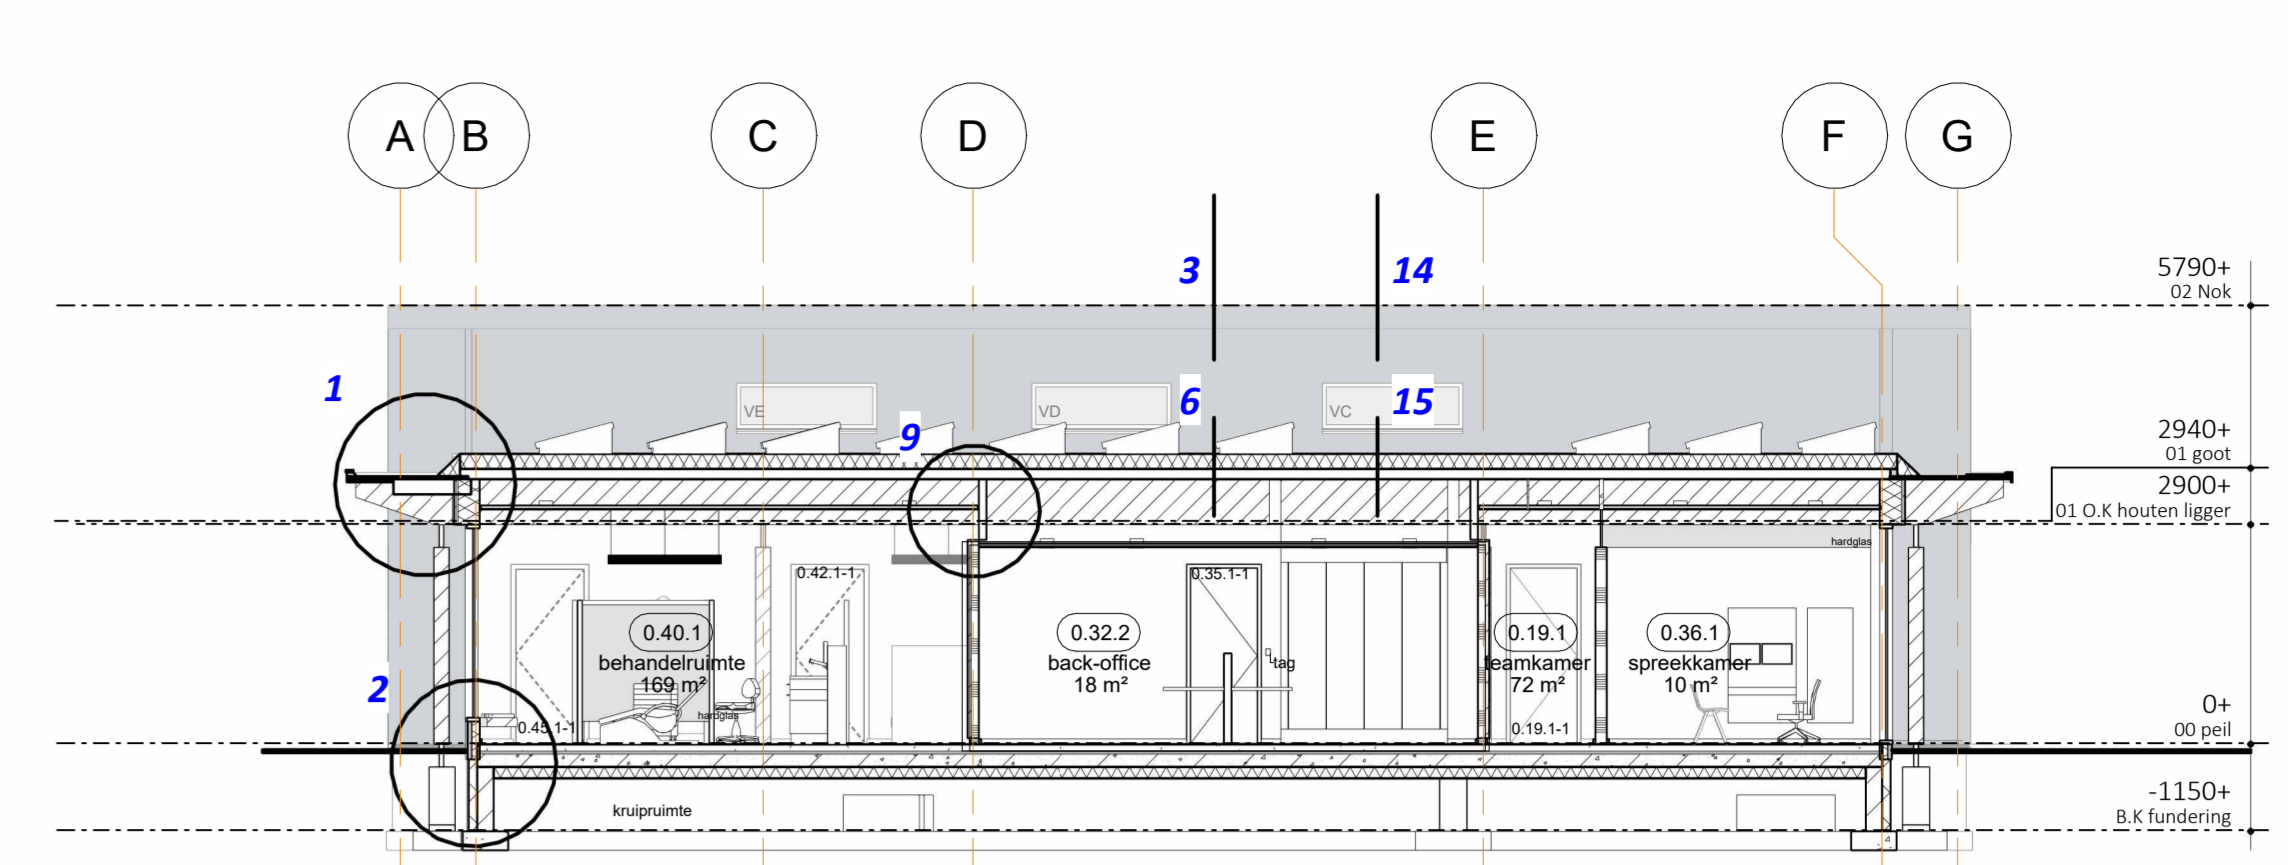


- DOORSNEDE C-C -

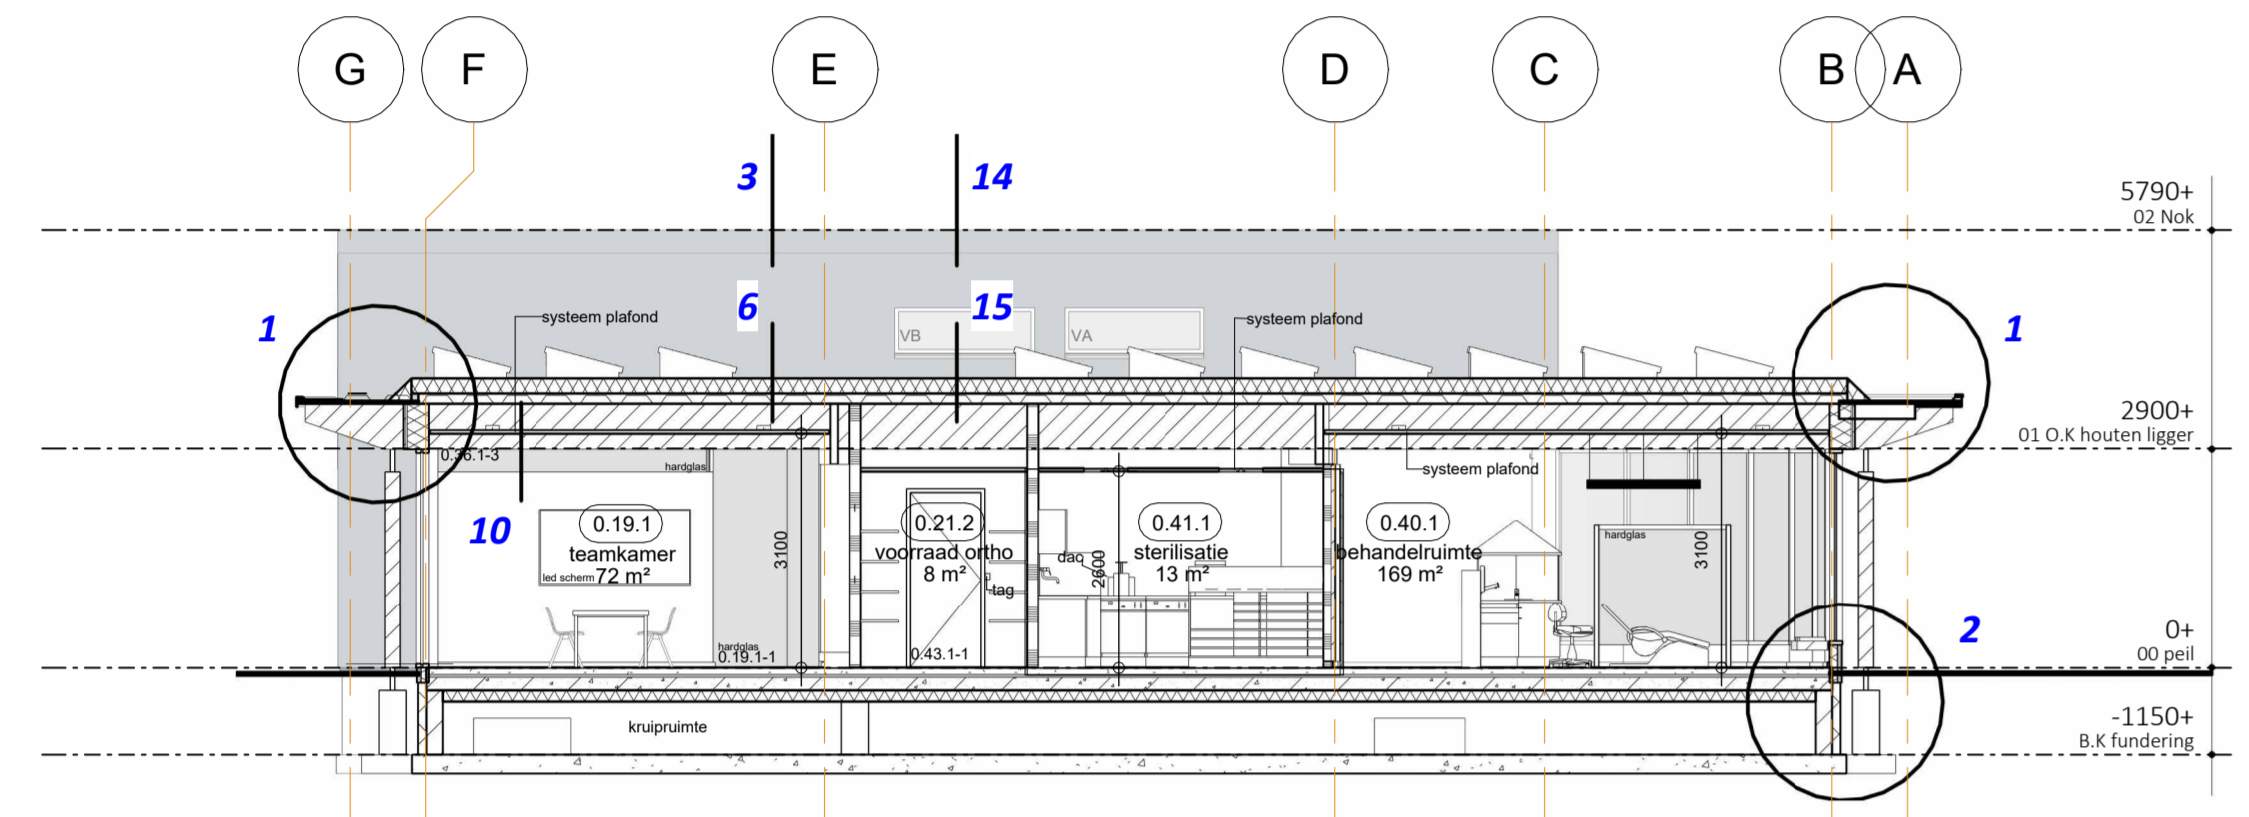


- DOORSNEDE D-D -

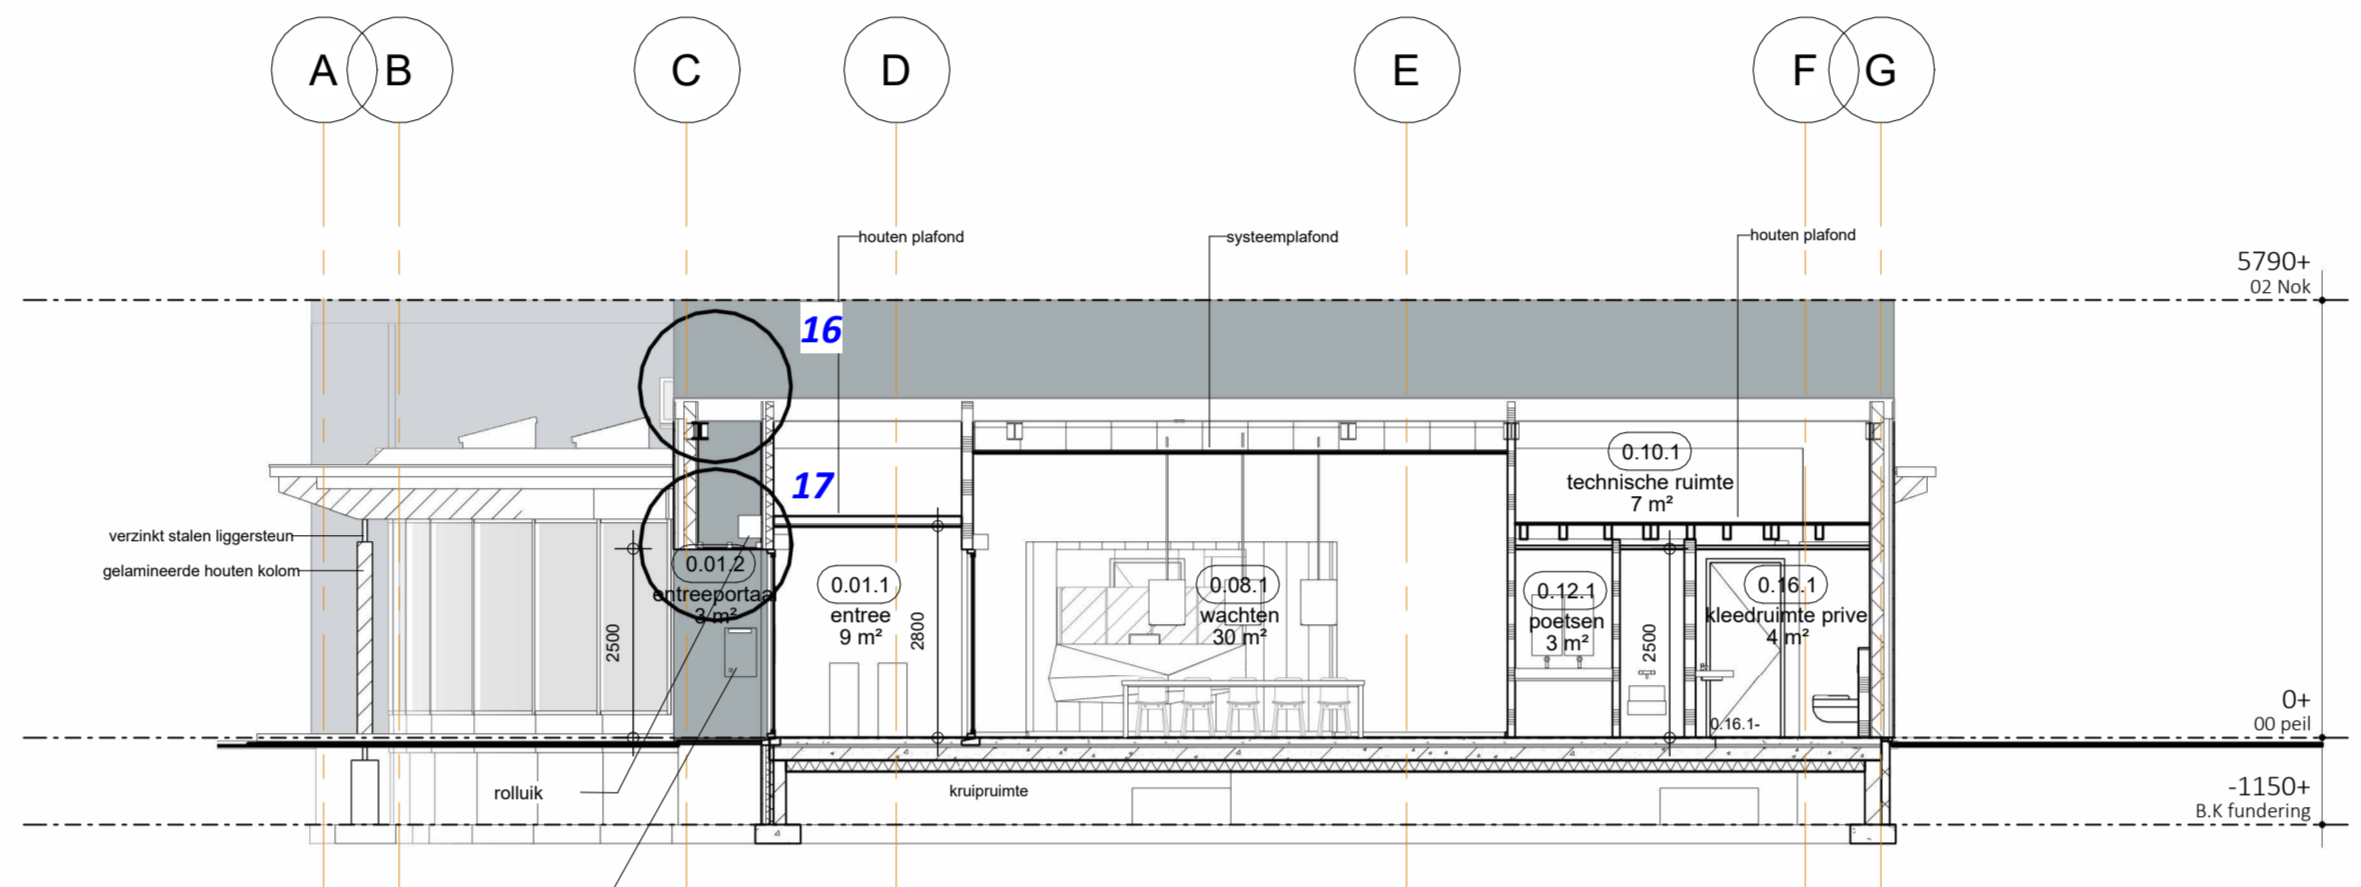


- DOORSNEDE E-E -

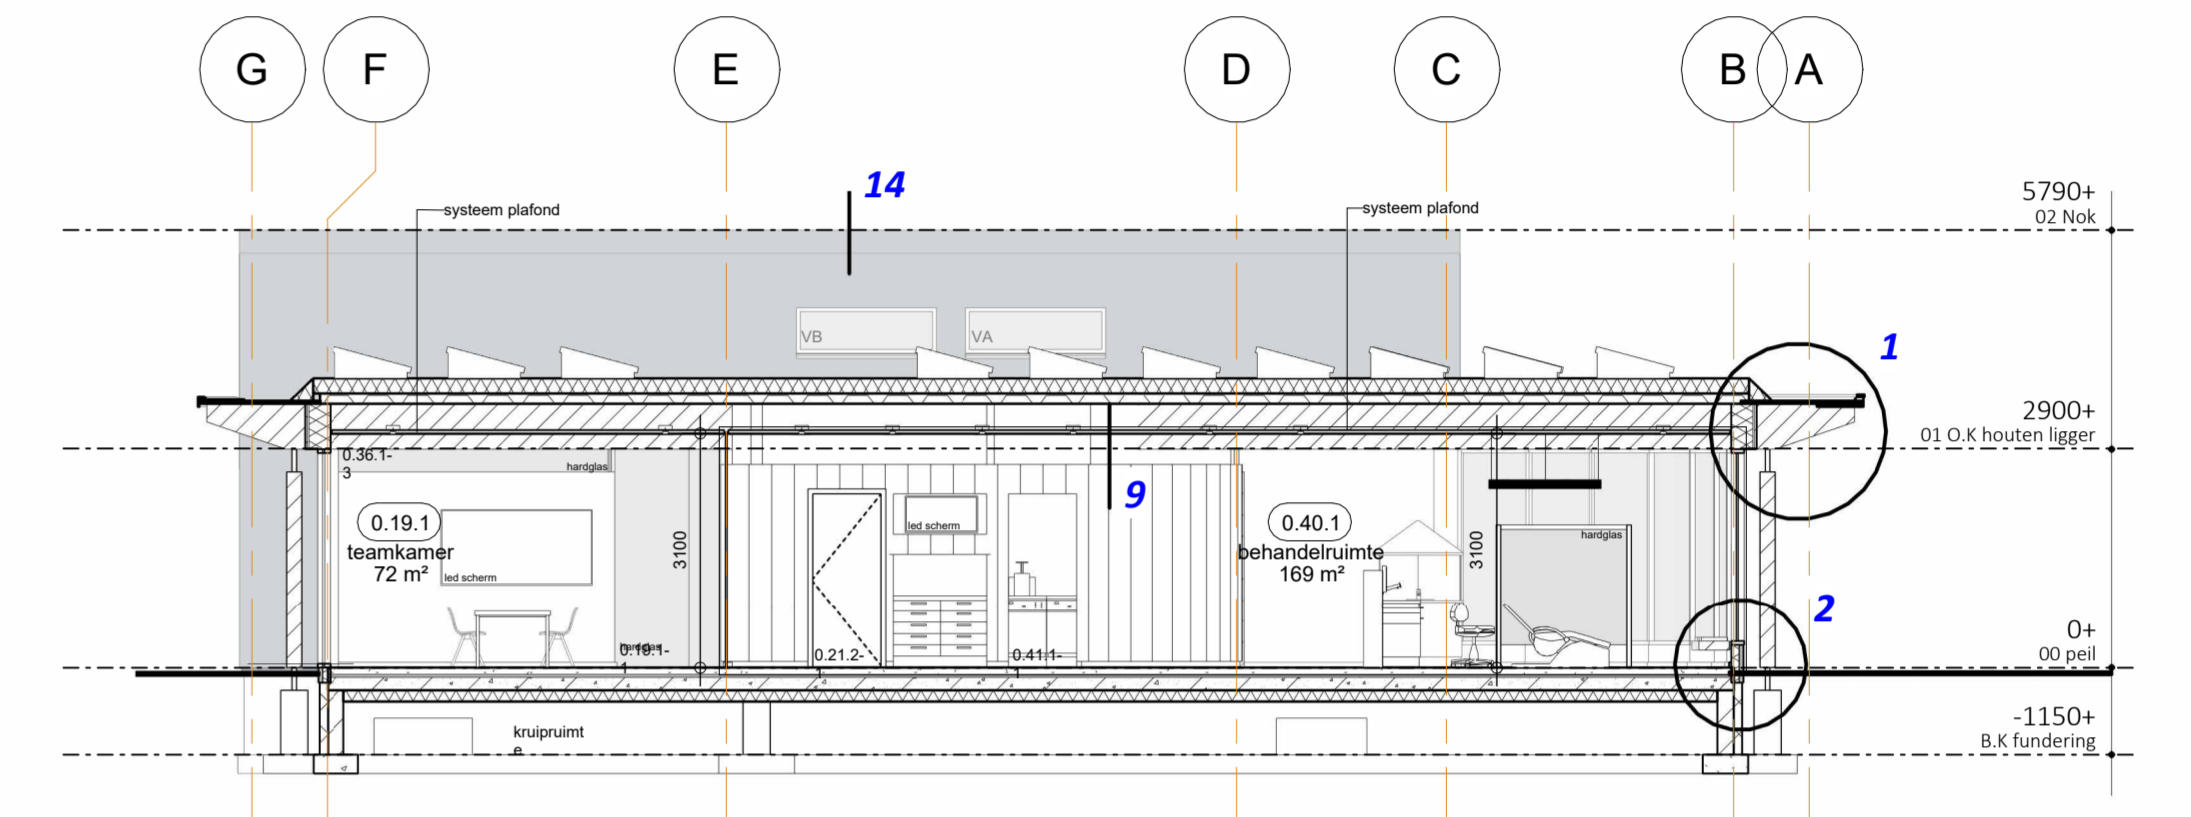


- DOORSNEDE F-F -

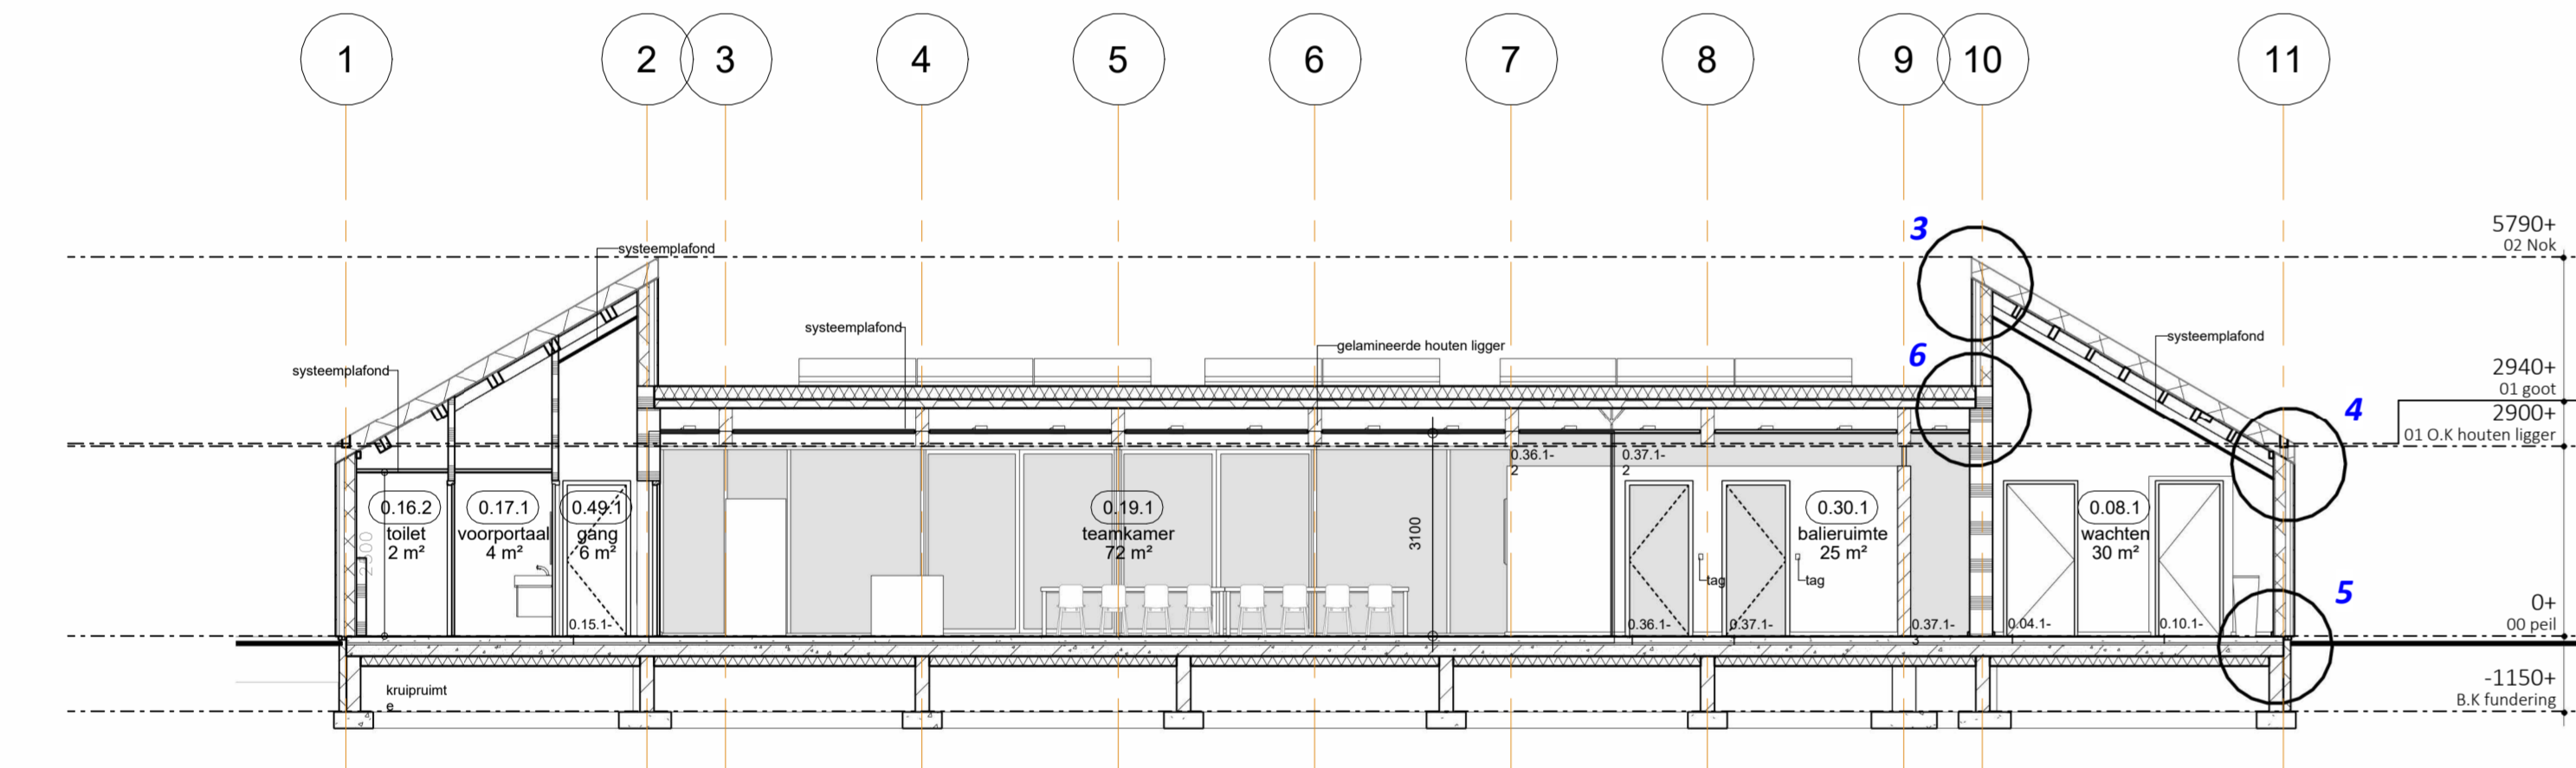


- DOORSNEDE G-G -

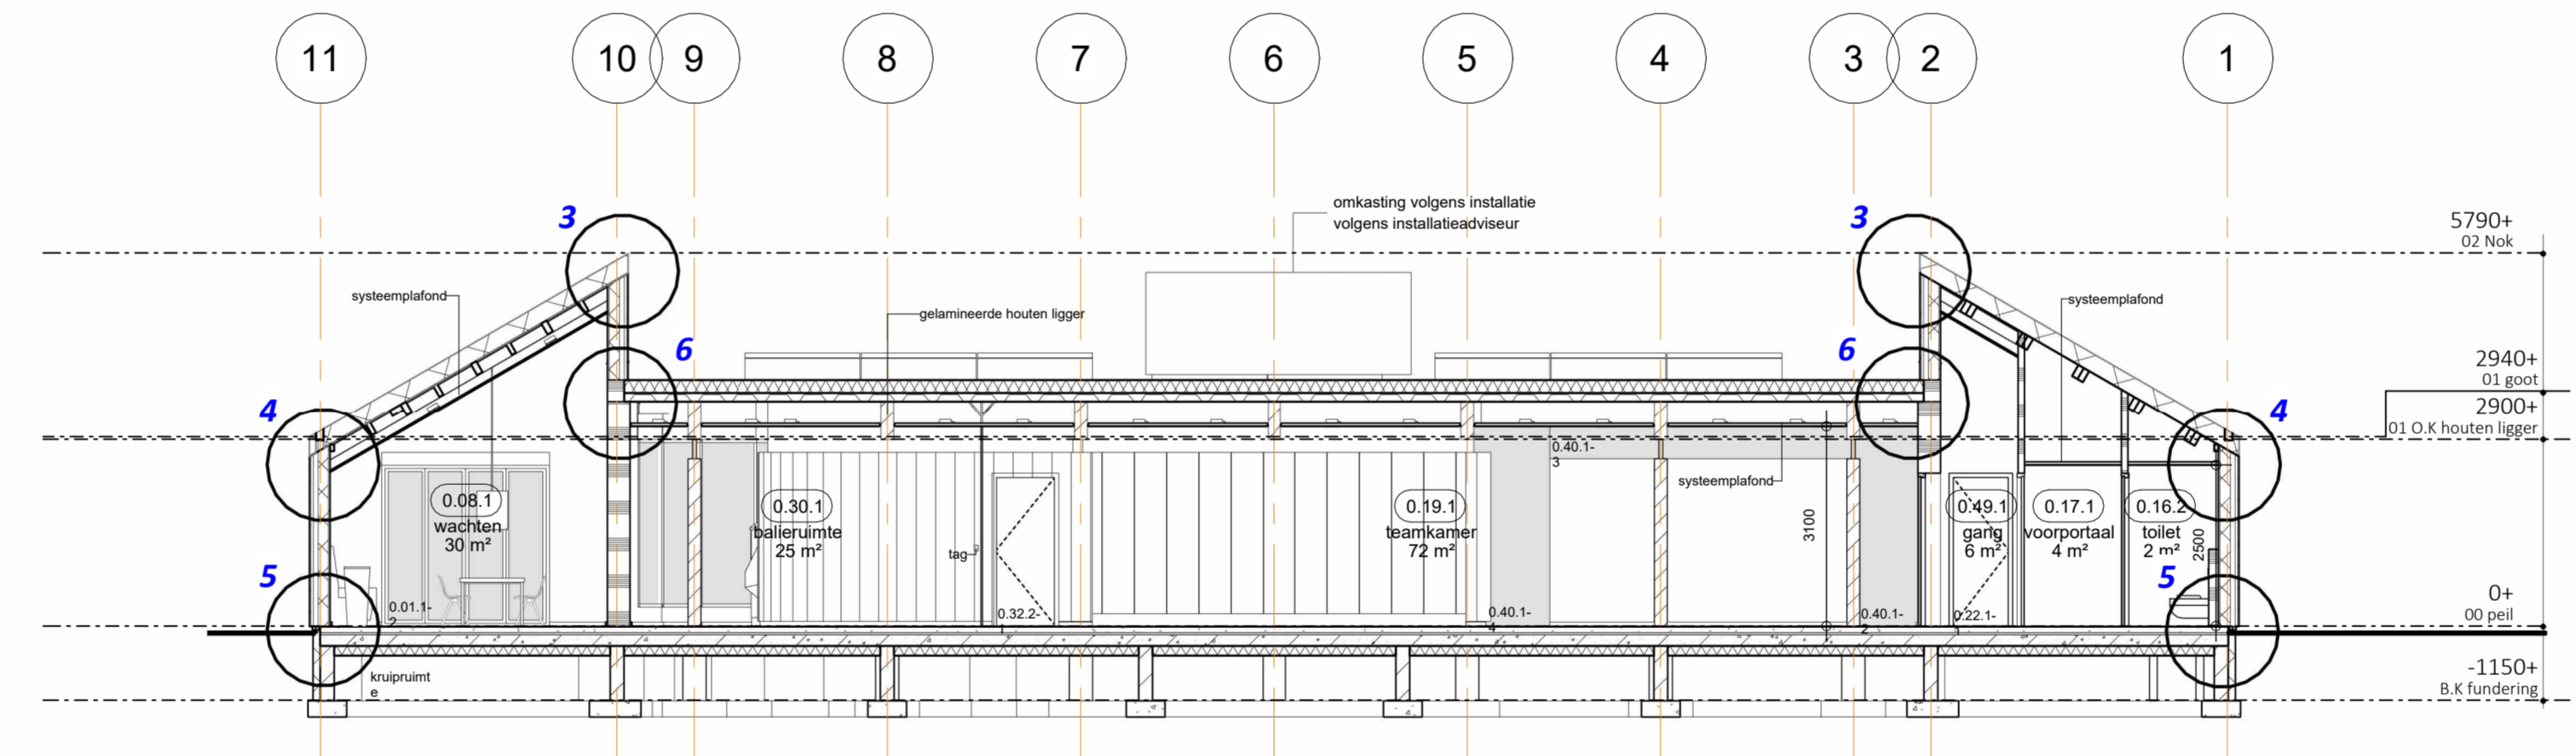

- DOORSNEDE H-H -

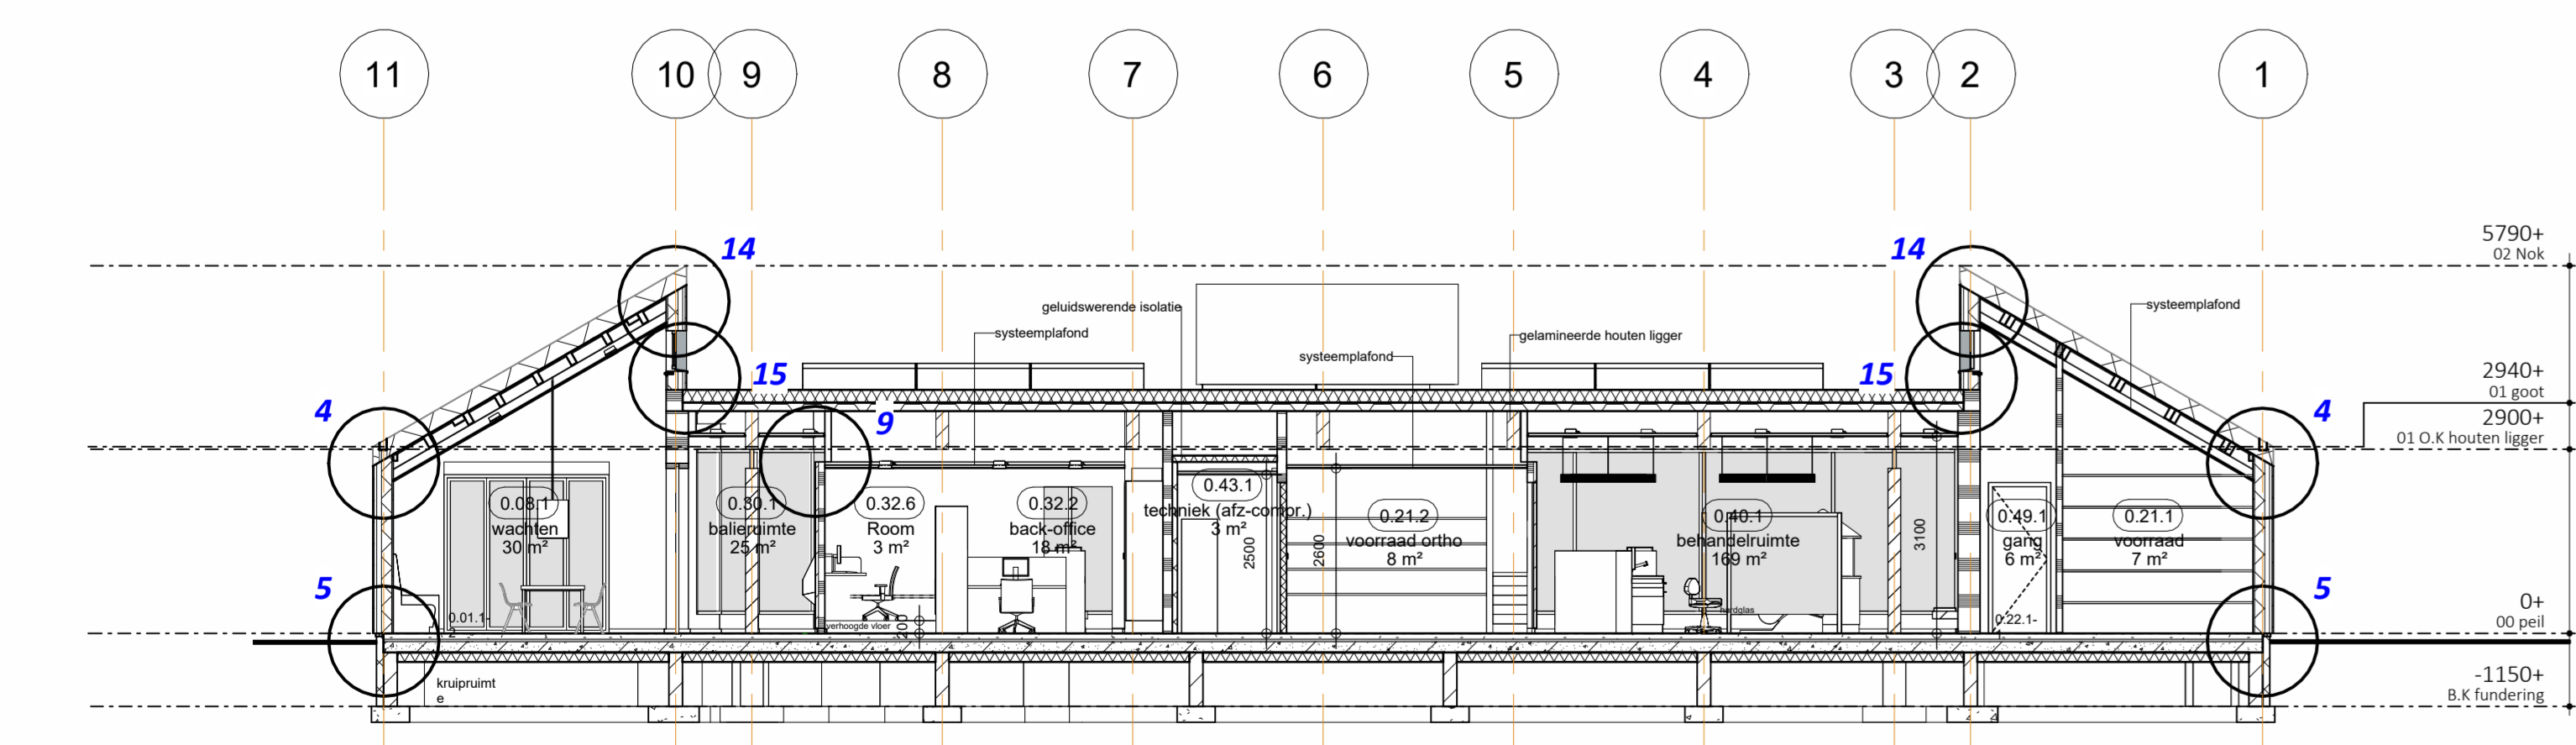

- DOORSNEDE I-I -

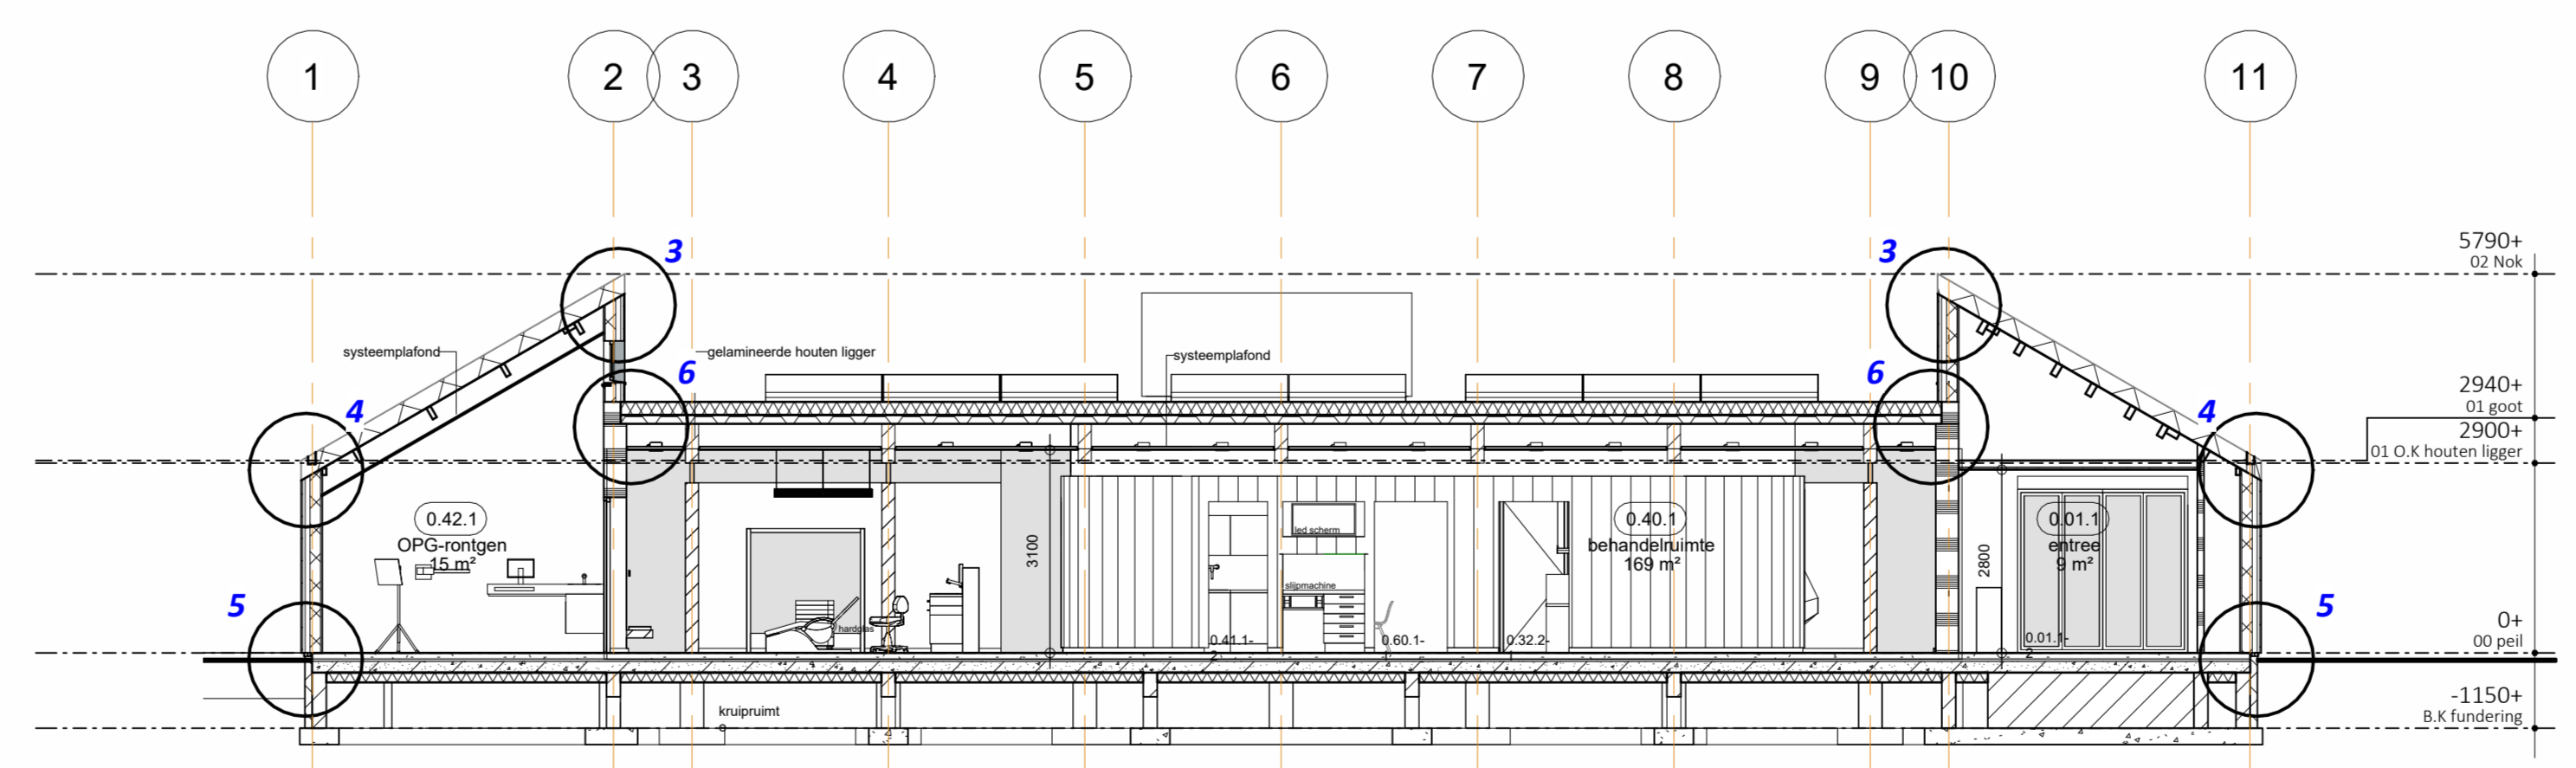

- DOORSNEDE J-J -

NIET VAN TEKENING METEN
 MAATVOERING IN HET WERK TE CONTROLEREN
 MAATVOERING IN MILLIMETERS TENZIJ ANDERS AANGEGEVEN
 MAATVOERING VAN BESTAANDE TEKENING GENOMEN
 CONSTRUCTIES ZIE OPGAVE CONSTRUCTEUR

DE NIEUWBOUW VAN EEN PRAKTIJK VOOR ORTHODONTIE TE HORST
 OPDRACHTGEVER: DHR. NOVVERRAZ, MEVR. NOVVERRAZ
 POST ADRES: HOOGAKKER 17, 5802 MA VENRAY
 WERK ADRES: AMERICAANSEWEG 48, 5961 GR TE HORST

BESTEKTEKENING DOORSNEDEN
 DATUM 29-07-2021 SCHAAL: 1:100 BLAD:962-B03 GET.:kv
 GEWIJZIGD

Van der Schoot Architecten bv BNA Schijnadel
 Nieuwe Eerdebaan 8, 5442 VS Schijndel T: 073-5493841 e-mail: info@vanderSchootArchitecten.nl