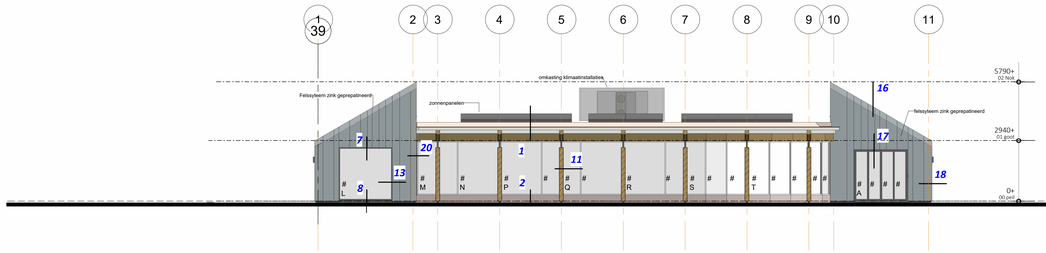

- VOORGEVEL -

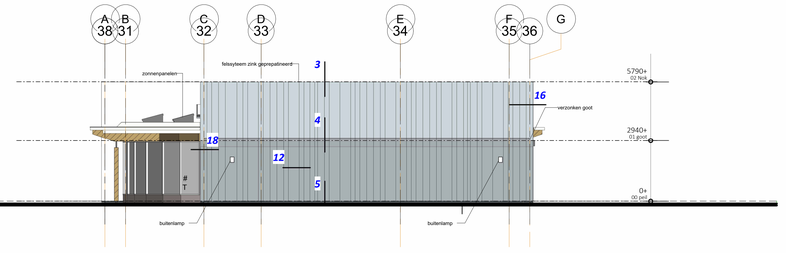

- RECHTERZIJGVEL -

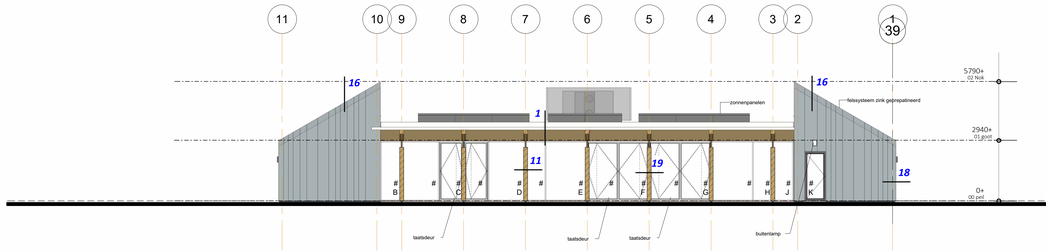

- ACHTERGEVEL -

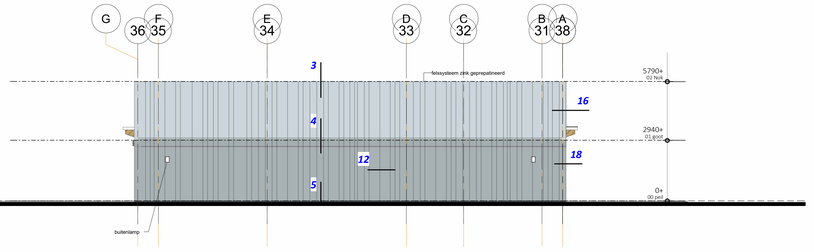

- LINKERZIJGEVEL -

KLEUREN- EN MATERIALEN STAAT		
ONDERDEEL:	MATERIALEN:	KLEUREN:
GEVELS:	FELSSYSTEEM ZINK GEPREPATINEERD	DONKER BRUIN ZWART
KOZIJNEN:	ALUMINUM	BRONS
RAMEN:	ALUMINUM	BRONS
DEUREN:	ALUMINUM	BRONS
OVERSTEKKEN:	ETERNIT	WITGRIJS 9002
RAAMDORPELS BEGANE GROND:	BETON	NATUREL
GLAS:	HR++	HELDER. WARMTEWEREND
HWA:	PE INPANDIG	NATUREL
HELLENDE DAKEN:	FELSSYSTEEM ZINK GEPREPATINEERD	DONKER BRUIN ZWART
PLATTE DAKEN:	BITUMEN	LICHTGRIJS
DAKRAND PLAT DAK:	ALUMINUM	WITGRIJS 9002
RAAMDORPELS VERDIEPING:	ALUMINUM	ZINK

MAATVOERING VAN BESTAANDE TEKENING GENOMEN

LET OP! HUIDIGE BOUW IS WELICHT NIET HAAKS

NIET VAN TEKENING METEN

MAATVOERING IN HET WERK TE CONTROLEREN

MAATVOERING IN MILLIMETERS TENZIJ ANDERS AANGEGEVEN

MAATVOERING VAN BESTAANDE TEKENING GENOMEN

CONSTRUCTIES ZIE OPGAVE CONSTRUCTEUR

DE NIEUWBOUW VAN EEN PRAKTIJK VOOR ORTHODONTIE TE HORST

OPDRACHTGEVER: DHR. NOVERRAZ, MEVR. NOVERRAZ

POST ADRES: HOOGAKKER 17, 5802 MA VENRAY

WERK ADRES: AMERICAANSEWEG 48, 5961 GR TE HORST

BESTEKTEKENING GEVELS

DATUM 29-07-2021 SCHAAL: 1:100 BLAD: 962-B02 GET.: kv

GEWIJZIGD . . . . .

Van der Schoot Architecten bv BNA Schijndel

Nieuwe Eerdsebaan 8, 5482 VS Schijndel T: 073-5493841 e-mail: info@vanderSchootArchitecten.nl