

Renvooi - gebruiksfuncties


- Bijeenkomstfunctie
- Gezondheidszorgfunctie
- Kantoorfunctie
- Gemeenschappelijke ruimte

Tekening: Gebruiksoppervlakten volgens NEN 2580

Bouwlaag: Begane grond

Bladnummer:	Schaal:	Formaat:
01	1:100	A2



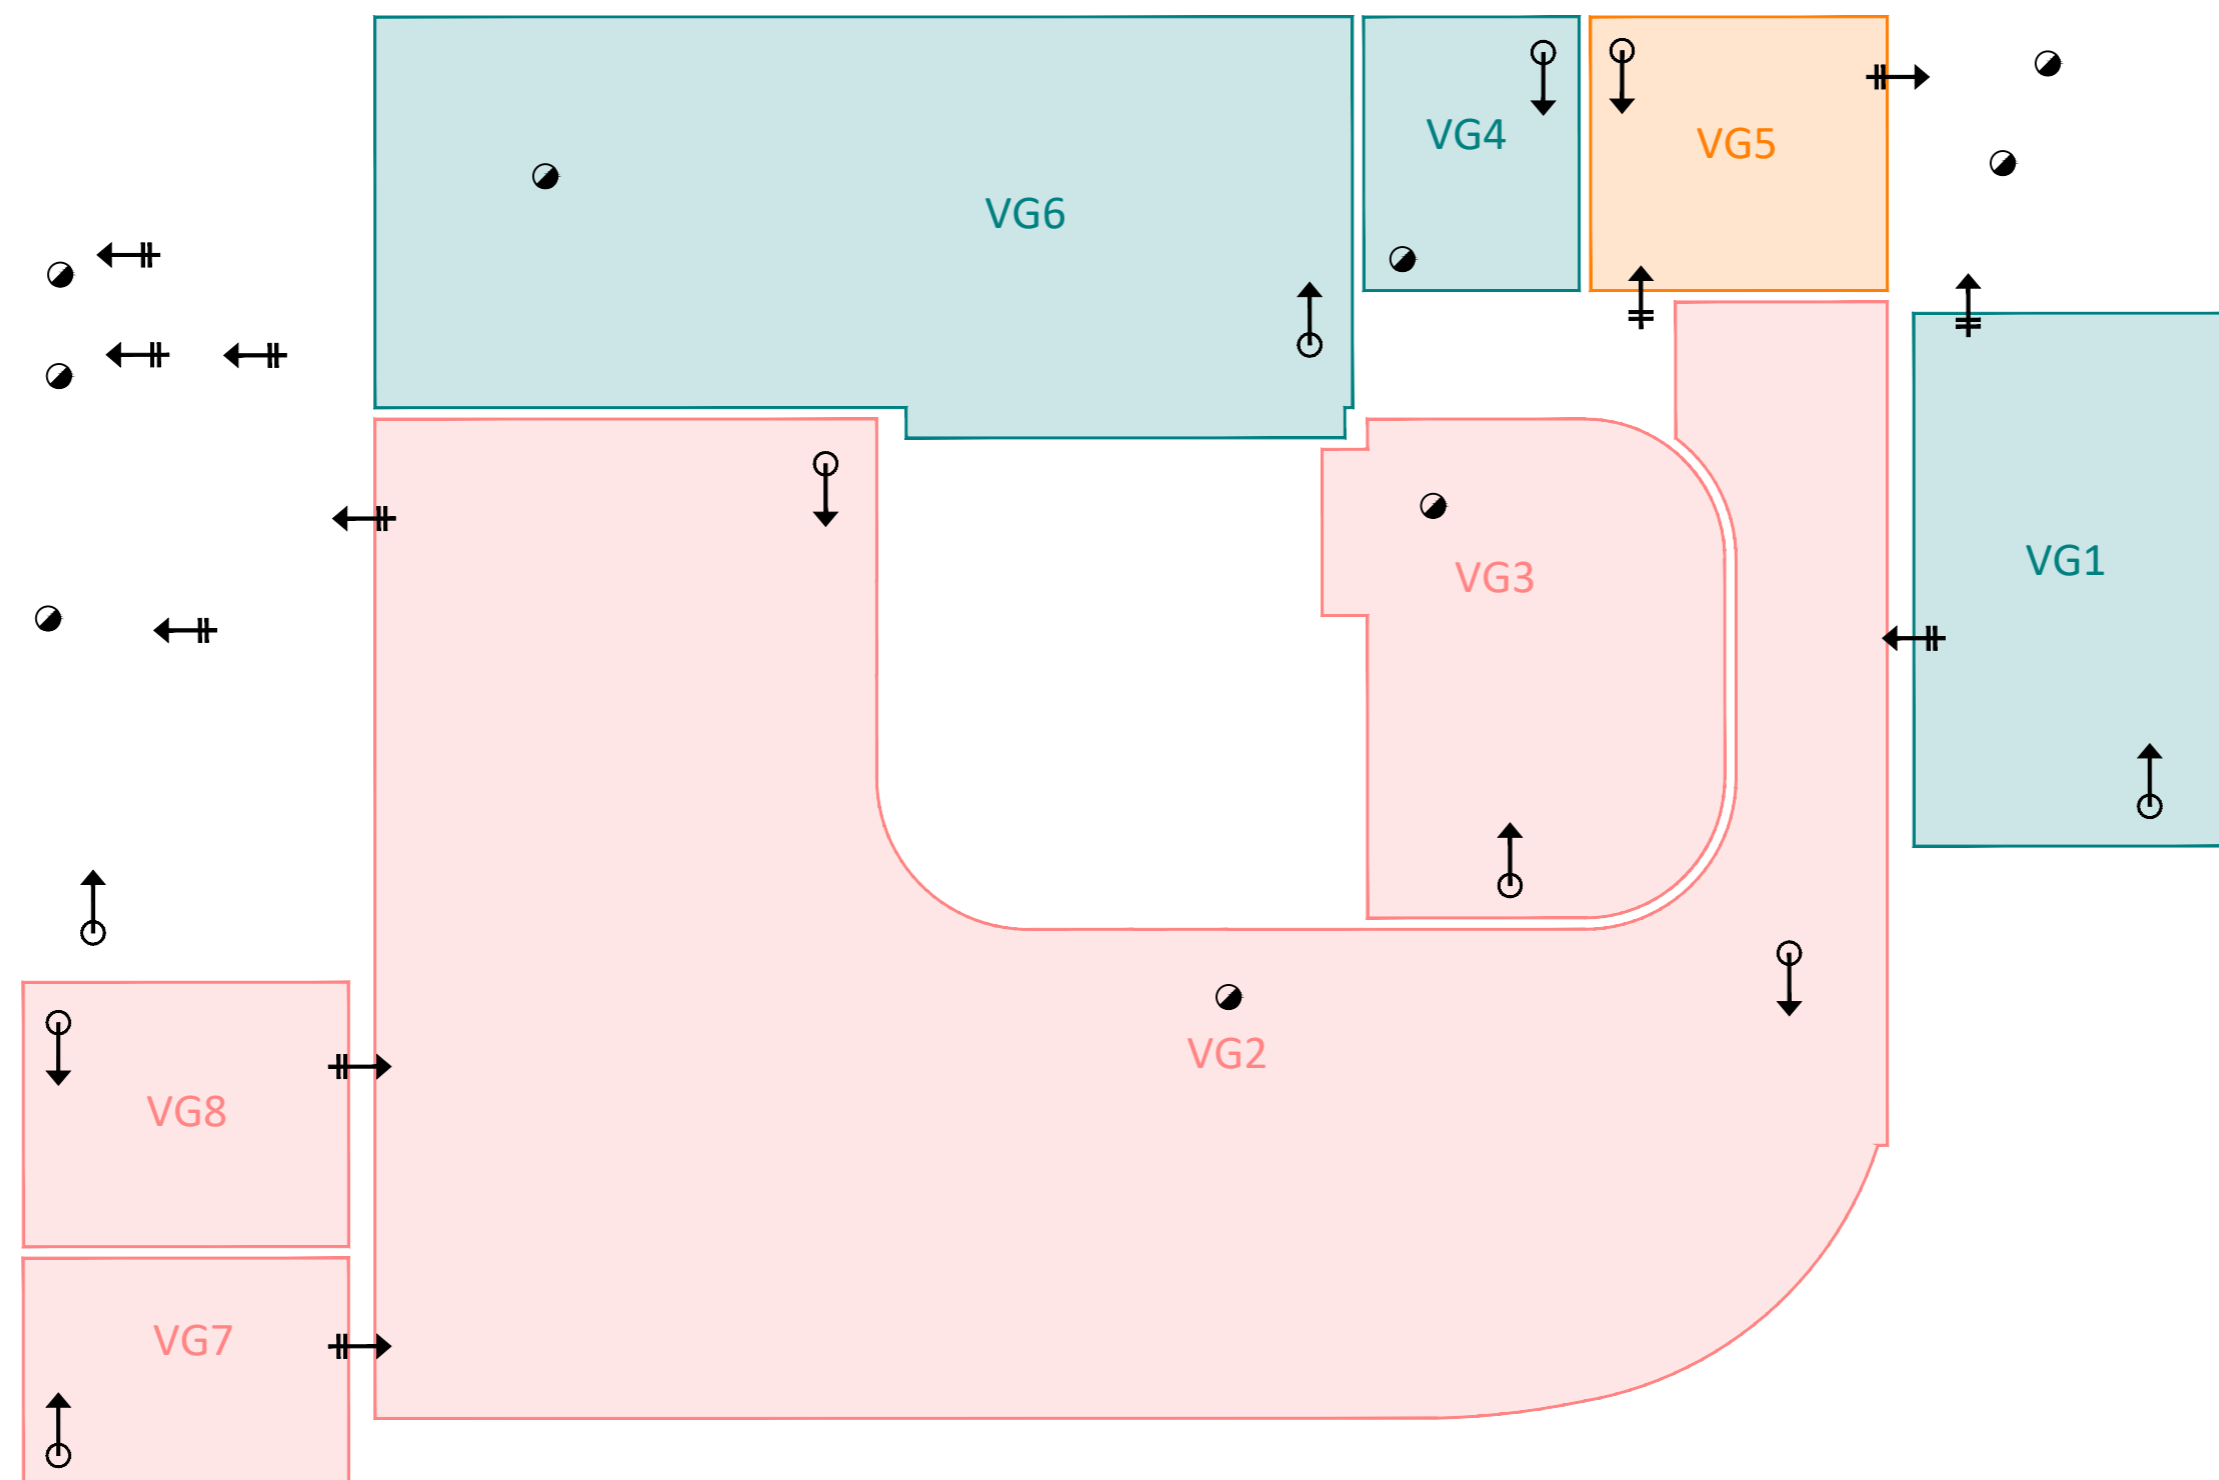

Renvooi - ventilatie		Renvooi - gebruiksfuncties		Tekening: Verblijfsgebieden / Functiegebieden		
<ul style="list-style-type: none"> luchttoevoer via overstroom natuurlijke luchttoevoer mechanische luchttoevoer mechanische luchtafvoer 		<ul style="list-style-type: none"> Bijeenkomstfunctie Gezondheidszorgfunctie Kantoorfunctie 		Bouwlaag: Begane grond	S&W consultancy BOWKUNDIG INGENIEURSBUREAU	
NB: de plaatsing van de symbolen op de bijlage is indicatief				Bladnummer: 02		