



- VOORGEVEL -
NIEUWE TOESTAND

- RECHTER ZIJGEVEL -
NIEUWE TOESTAND

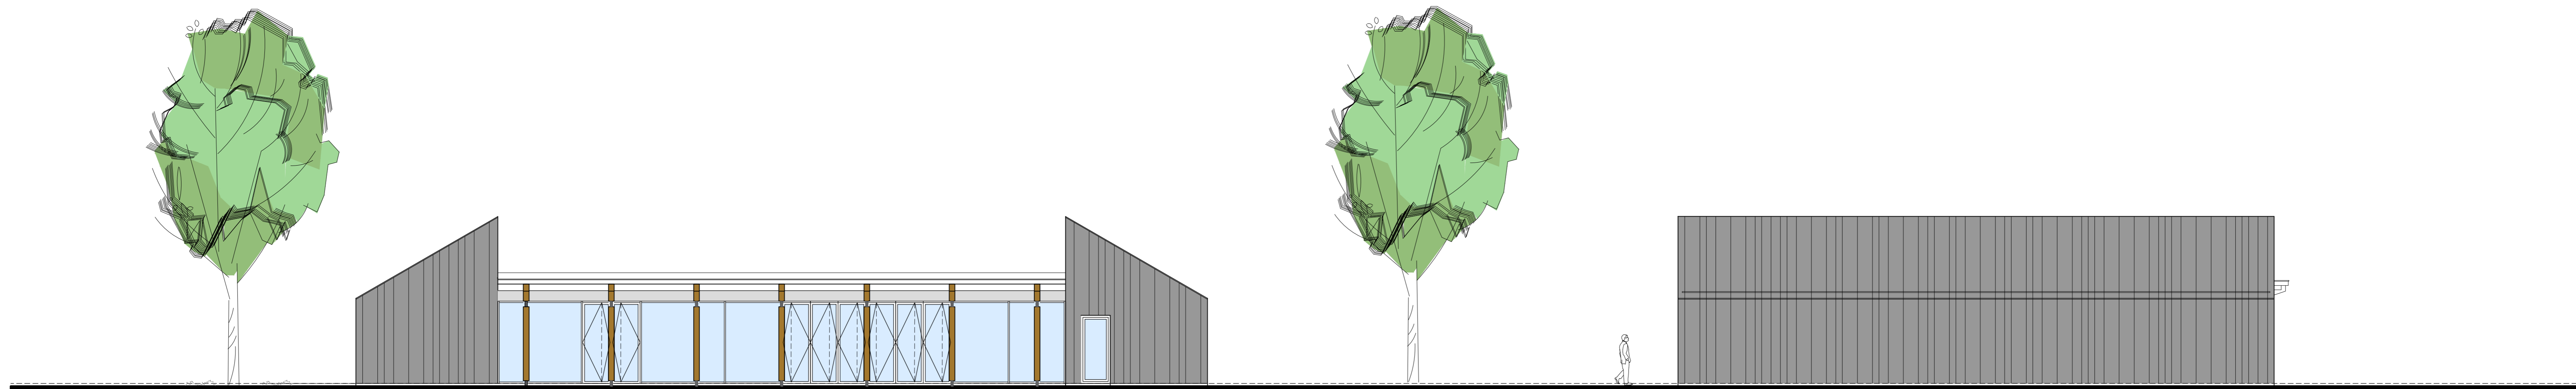


- ACHTERGEVEL -
NIEUWE TOESTAND

- LINKER ZIJGEVEL -
NIEUWE TOESTAND

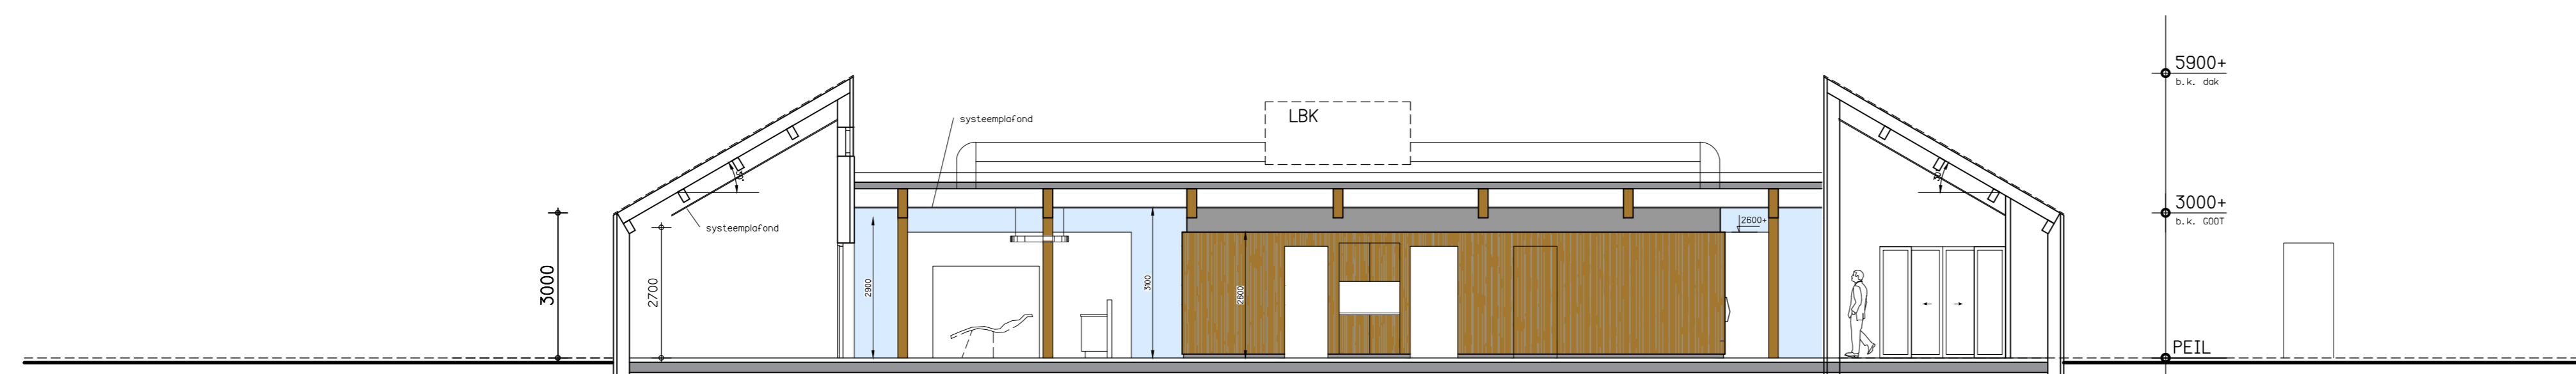

- DOORSNEDE A-A -
NIEUWE TOESTAND

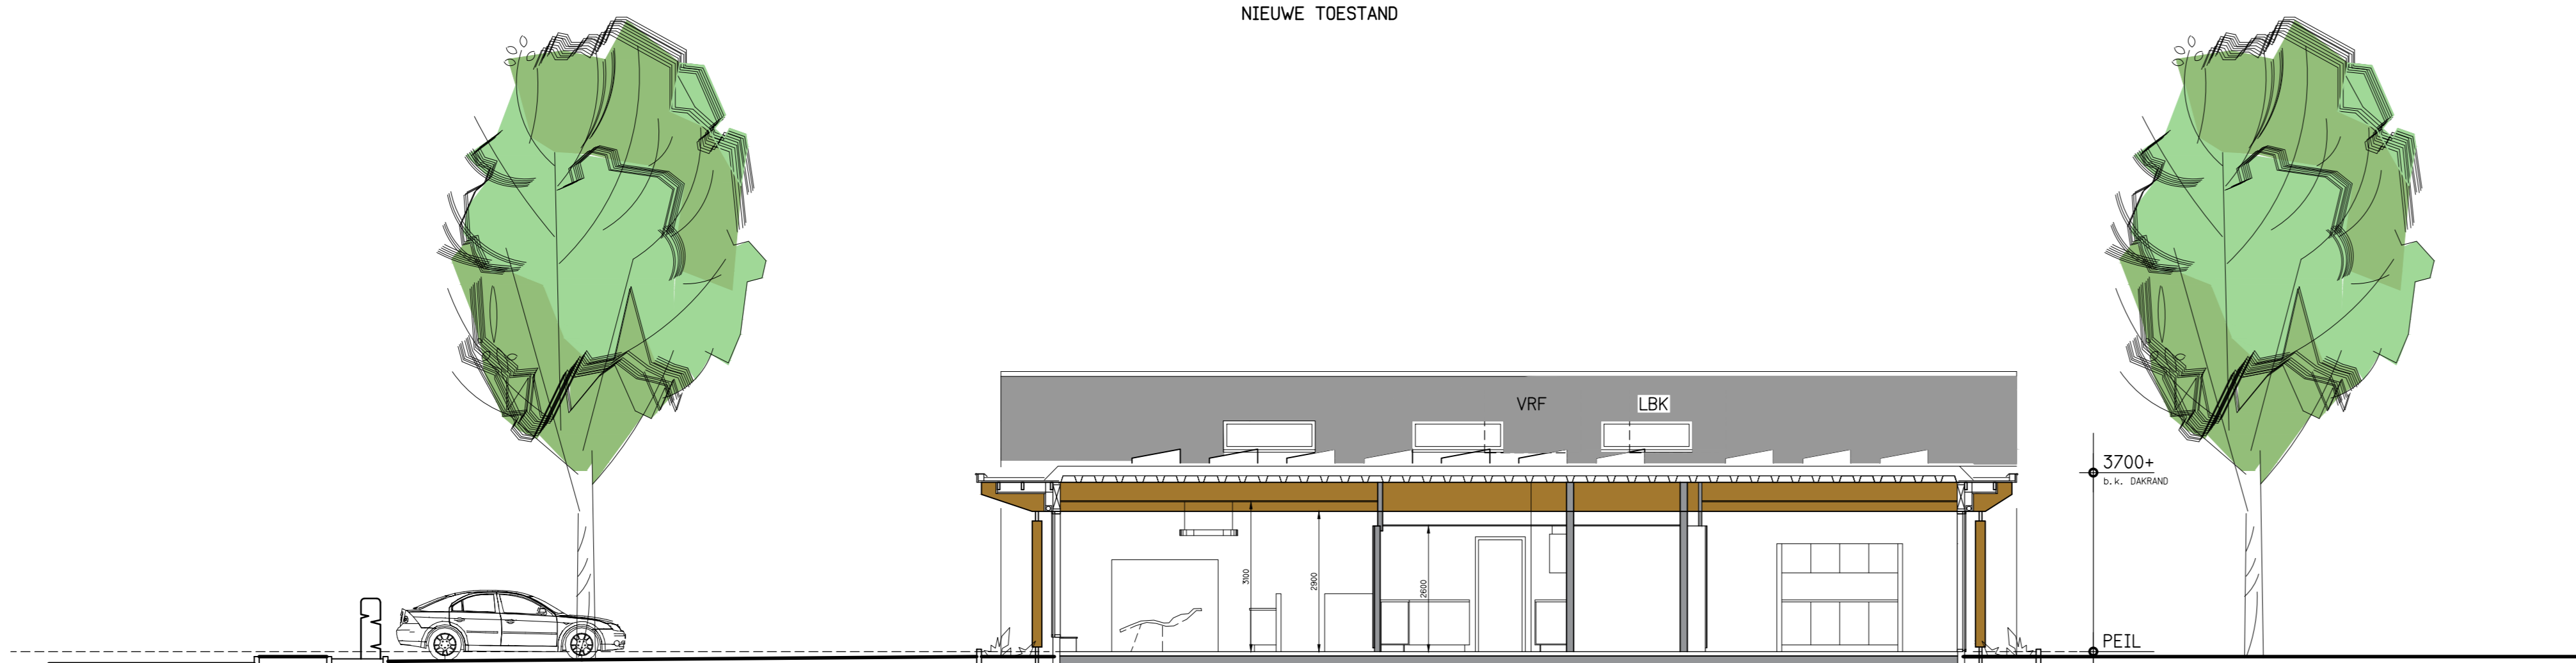

- DOORSNEDE B-B -
NIEUWE TOESTAND

ONDERDEEL:	MATERIALEN:	KLEUREN:
GEVELS:	reessysteem zink	donker grijs
KOZIJNEN:	aluminium	oker / brons
RAMEN:	aluminium	oker / brons
DEUREN:	aluminium	oker / brons
OVERSTERKEN:	Eternit	witgrijs 9002
RAANDORPELS:	aluminium	als kozijnen
GLAS:	hr++	helder, warmtewerend
HWA:	PE Inpandig	natuur
HELENDE DAMEN:	reessysteem zink	donker grijs
PLATTE DAKEN:	bitumen	lichtgrijs
DAKRAND PLAT DAK:	aluminium	witgrijs 9002

NIET VAN TEKENING METEN
 MAATVOERING IN HET WERK TE CONTROLEREN
 MAATVOERING IN MILLIMETERS TENZIJ ANDERS AANGEGEVEN

DE NIEUWBOW VAN EEN PRAKTIJK VOOR ORTHODONTIE TE HORST
 OPDRACHTGEVER: DHR. NOVERRAZ, MEVR. NOVERRAZ
 POST ADRES: HOOGAKKER 17, 5802 MA VENRAY
 WERK ADRES: AMERICAANSEWEG 48, 5961 GR TE HORST

DEFINITIEF ONTWERP
 DATUM 24-03-2021 SCHAAL 1: 100 BLAD 962-D02 GET.: kv
 GEWIJZIGD a04-05-2021
 b08-06-2021

Van der Schoot Architecten bv BNA Schijndel
 Nieuwe Eerdebaan 8, 5482 VS Schijndel T: 073-5493841 e-mail: info@vanderSchootArchitecten.nl