


OPPERVLAKTE BESTAAND:	
OPP. BEBOUWD:	802 m ²
OPPERVLAKTE PERCEEL nr. 1094+nr. 496	2071 m ²
PERCENTAGE BEBOUWD:	48 %

--- BOUWBLOK BESTEMMINGSPLAN	153 m ²
--- PERCEEL	1671 m ²

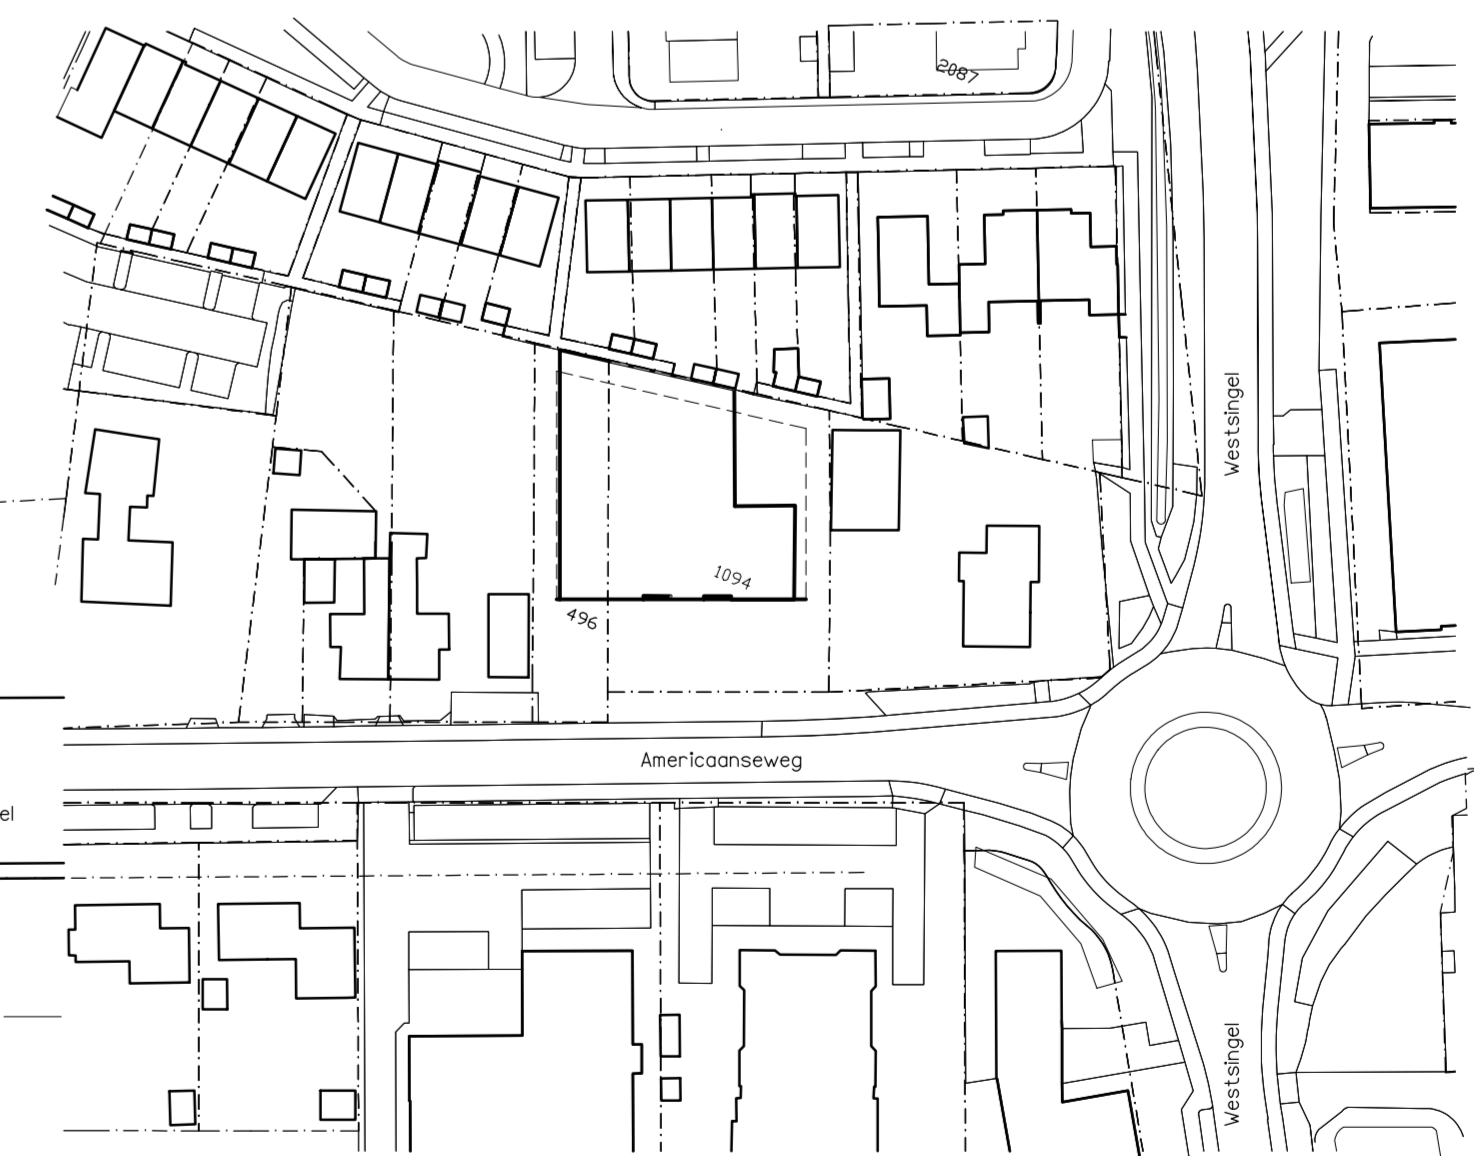

- SITUATIE -
 GEMEENTE HÖRST AAN DE MAAS
 SECTIE N nr. 1094+496
 SCHAAL 1:1000

DE NIEUWBOW VAN EEN PRAKTIJK VOOR ORTHODONTIE TE HORST
 OPDRACHTGEVER: DHR. NOVERRAZ, MEVR. NOVERRAZ
 POST ADRES: HOOGAKKER 17, 5802 MA VENRAY
 WERK ADRES: AMERICAANSEWEG 48, 5961 GR TE HORST

BESTAANDE TOESTAND: SITUATIE
 DATUM 30-11-2020 SCHAAL 1:100 BLAD 962-BS00 GET.: ivf
 GEWIJZIGD 01-14-01-2021

Van der Schoot Architecten bv BNA Schijndel
 Nieuwe Eeldestraat 5, 5462 VS Schijndel T: 073-5433541 E-mail: vds@vanderSchootArchitecten.nl