


Bebordingsplan parkeervakken hoek Croeselaan-Balijelaan

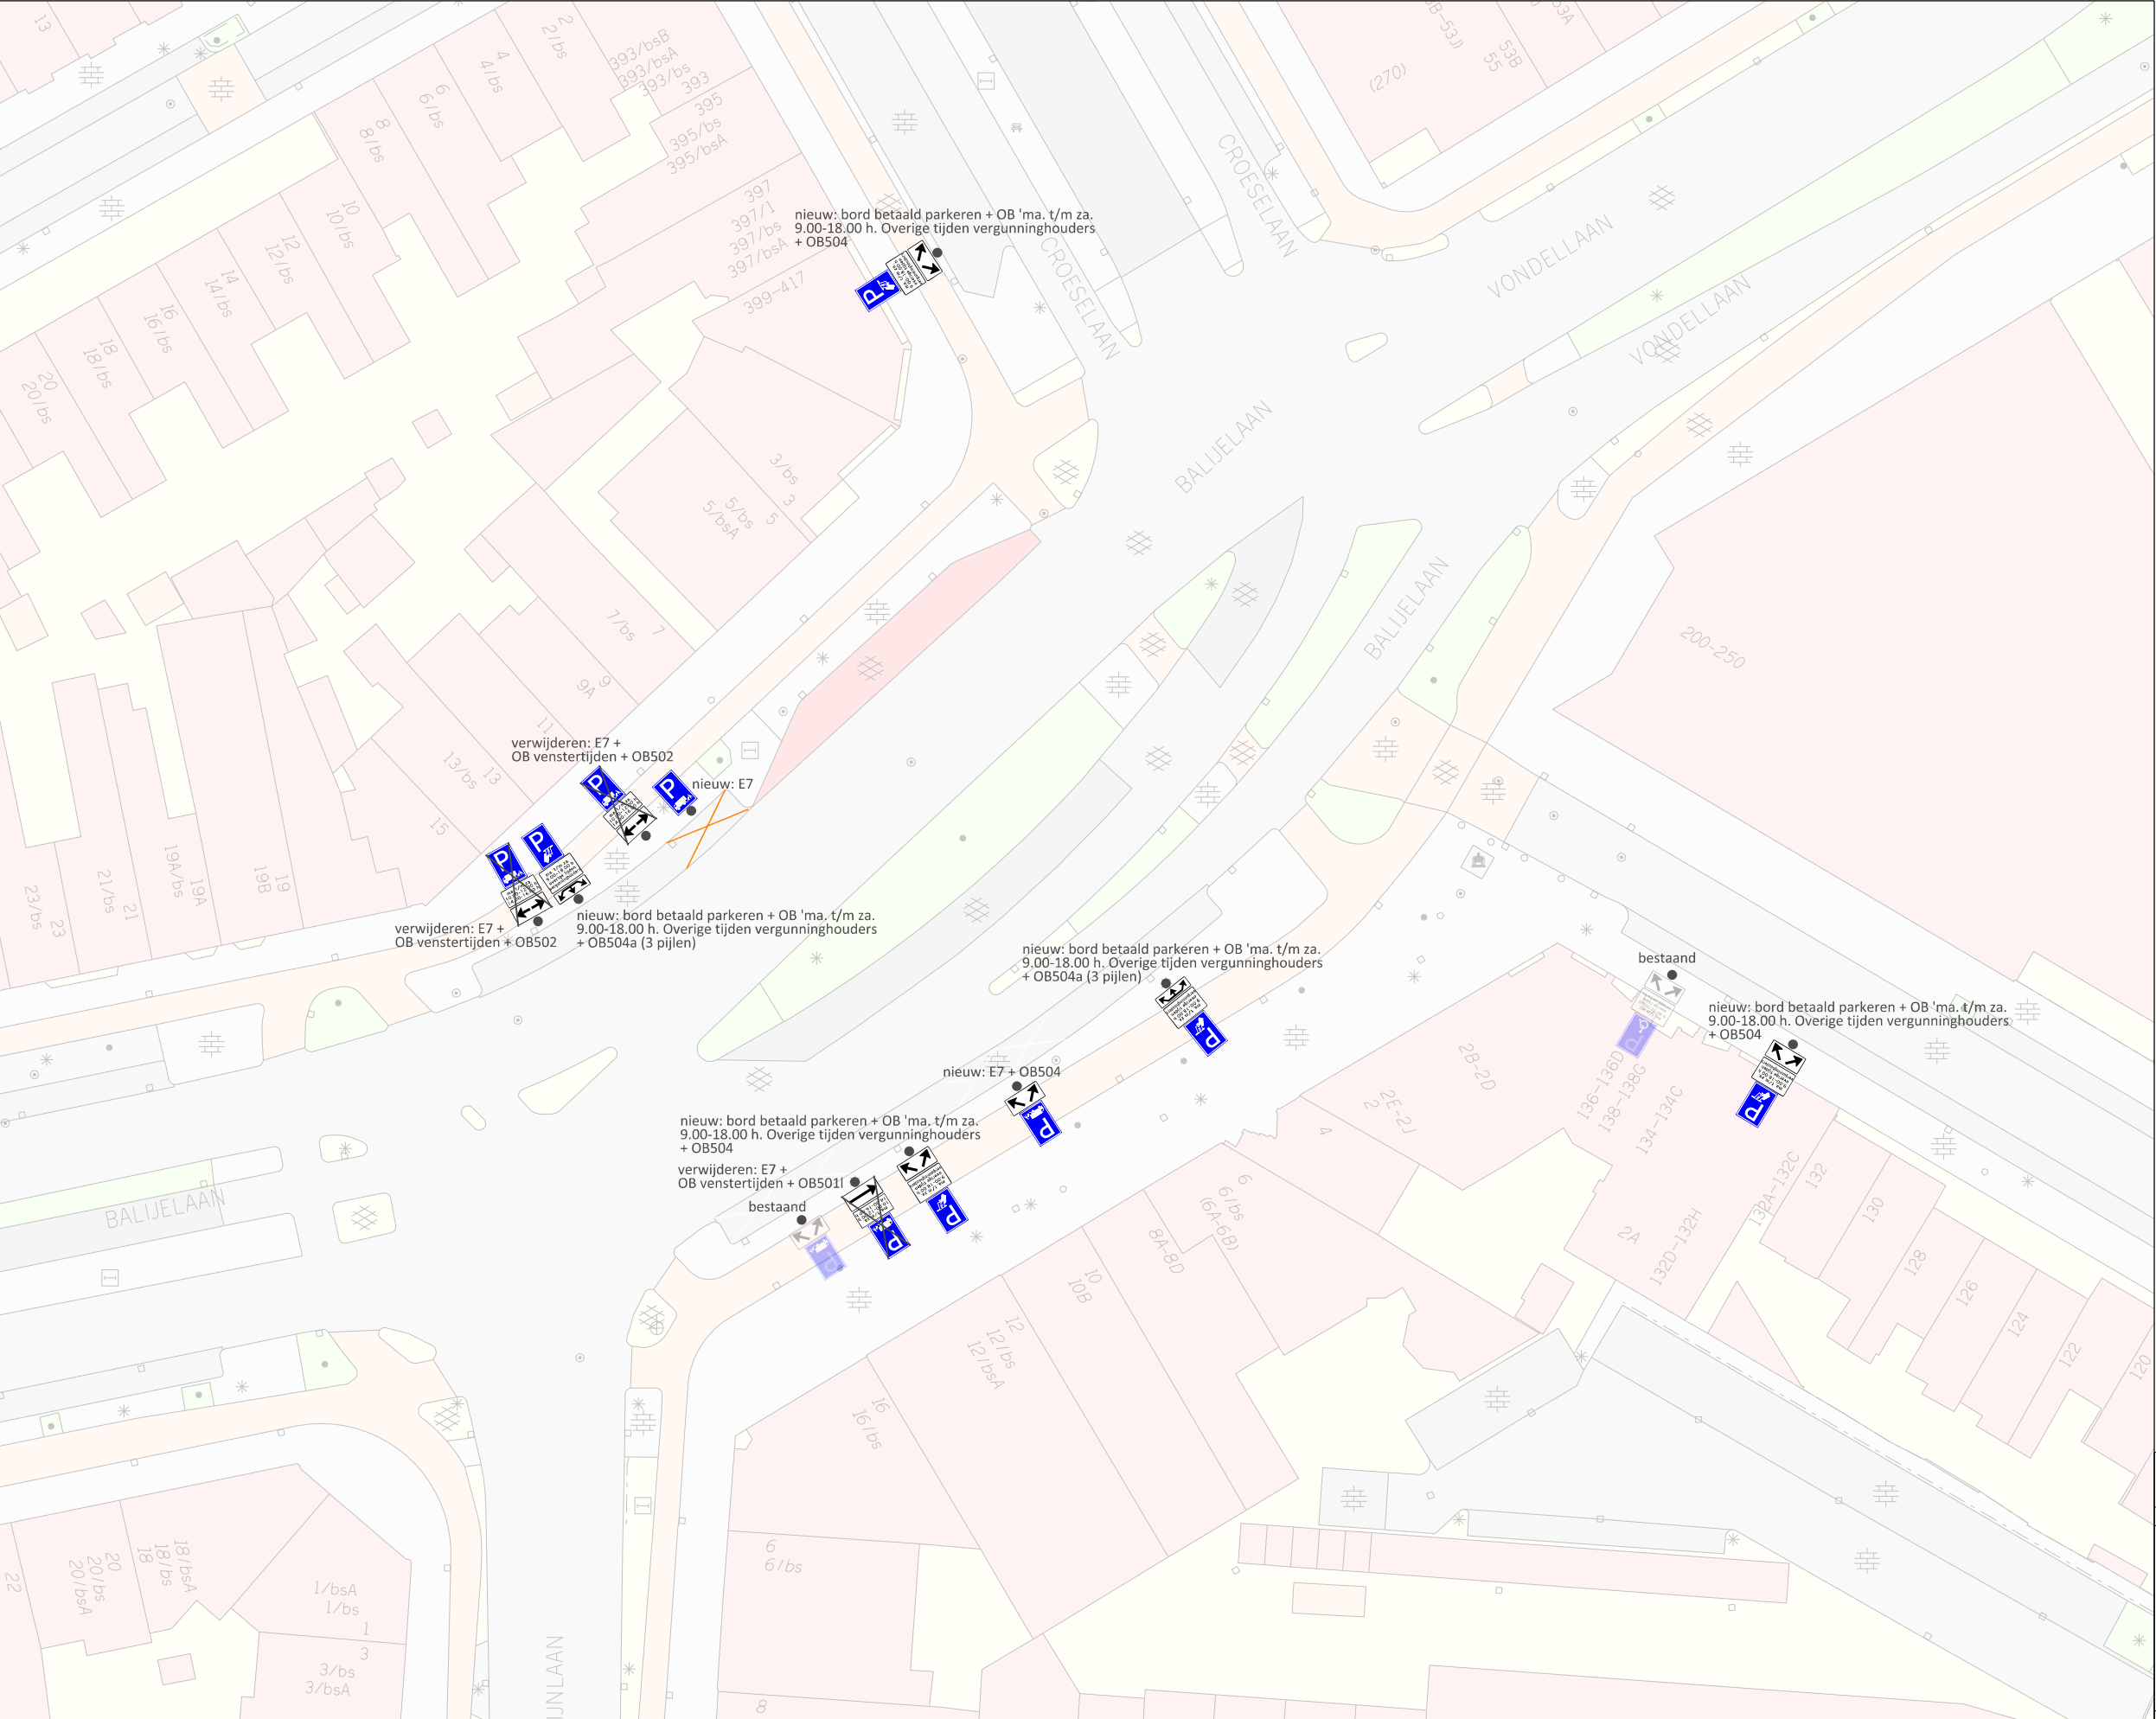

LEGENDA

Markering nieuw

Ontwikkelorganisatie Ruimte

Gilde Ruimtelijke kwaliteit en duurzaamheid

Subgilde Mobiliteit

Stadsplateau 1

Postbus 8406

3503 RK Utrecht

Telefoon 030 - 28 623 78

1.	04-10-21	JS	ontwerp
Wijz.	Datum	Getek.	Aard der wijziging
CONCEPT			
Datum:	4 oktober 2021	Akkoord:	dd-mm-jjjj
ontwerper:	J. Smets	schaal:	1:500
formaat:	A3	datum:	4 oktober 2021
tekeningnaam:	W:\SCH\ONTW\VenV\Toem-AenV\Medewerken\Smets\Kleine vragen\Document_kleine vragen_2021.dgn		

0m

10m

20m

30m

N