


Wijziging gevel te Schiermonnikoog

 

WILCO HOVINGA

 06 - 427 39 115

 info@tekenbureauhovinga.nl


 Mounebuorren 26
9133 MB Anjum

Inhoudsopgave

Blad	omschrijving
1	aanzicht bestaand
2	aanzicht en doorsnede nieuw
3	details nieuw




21012	Isoleren gevel Schiermonnikoog
Onderwerp	Aanzicht
	bestaand
Blad / Schaal	1 / 1:100
Datum/gewijzigd	03-11-2021

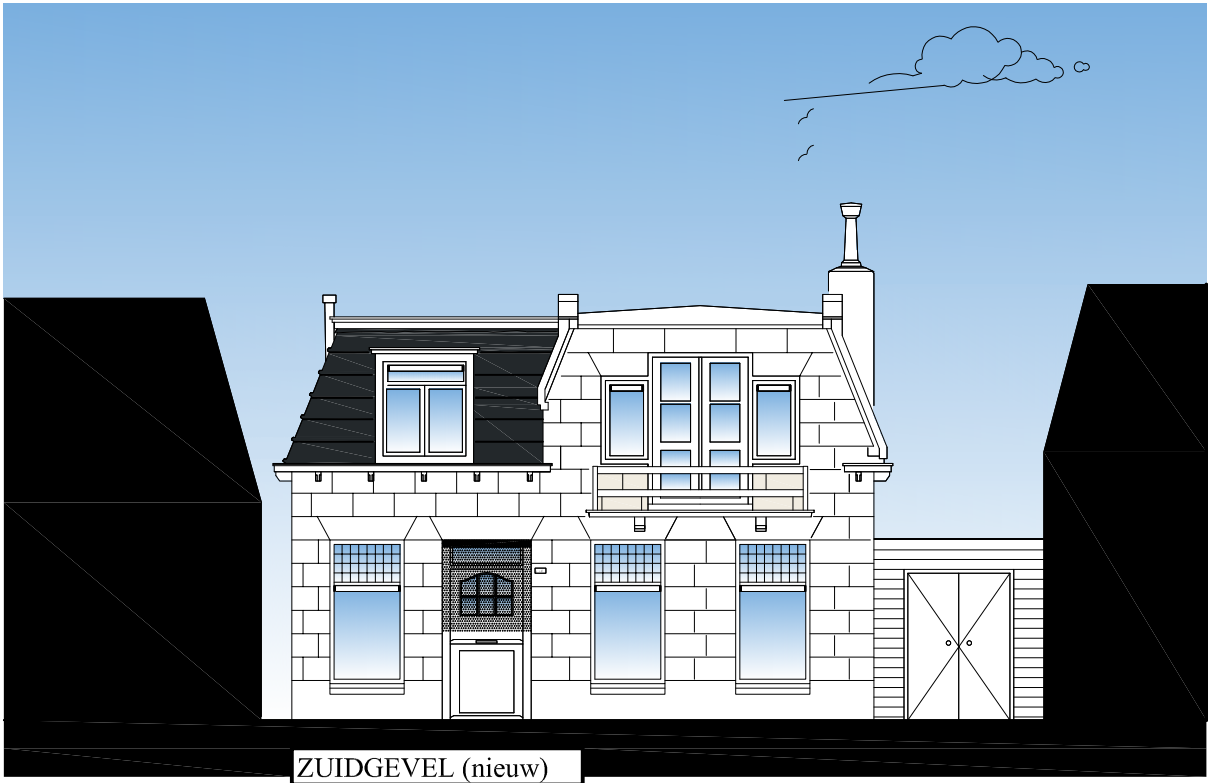


KLEUREN EN MATERIALEN

- Gevel : gevelsteen steenwol isolatie voorzien van stucwerk kleur: wit (als bestaand)
- Dakbedekking : keramische dakpannen kleur: antraciet (als bestaand)
- Goten : houten bakgoot met zink kleur: groen (als bestaand)
- hemelwaterafvoer : zink kleur: naturel (als bestaand)
- Boeidelen : hout kleur: groen (als bestaand)
- Kozijnen : hout kleur: groen (als bestaand)
- Ramen en deuren : hout kleur: wit (als bestaand)
- beglazing : isolatie glas kleur: helder transparant (als bestaand)

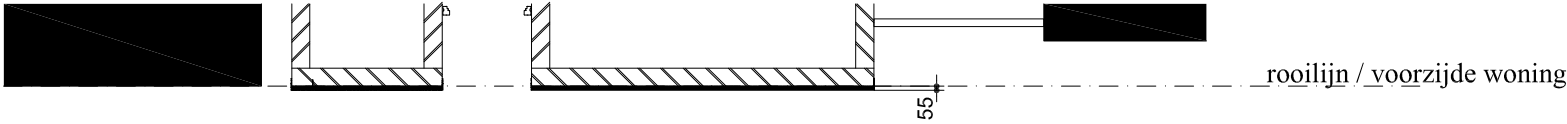


FRAGMENT;
VOORGEVEL BEGANE GROND


	21012	Isoleren gevel Schiermonnikoog
	Onderwerp	Aanzicht en doorsnede
		nieuw
	Blad / Schaal	1 / 1:100
	Datum/gewijzigd	03-11-2021

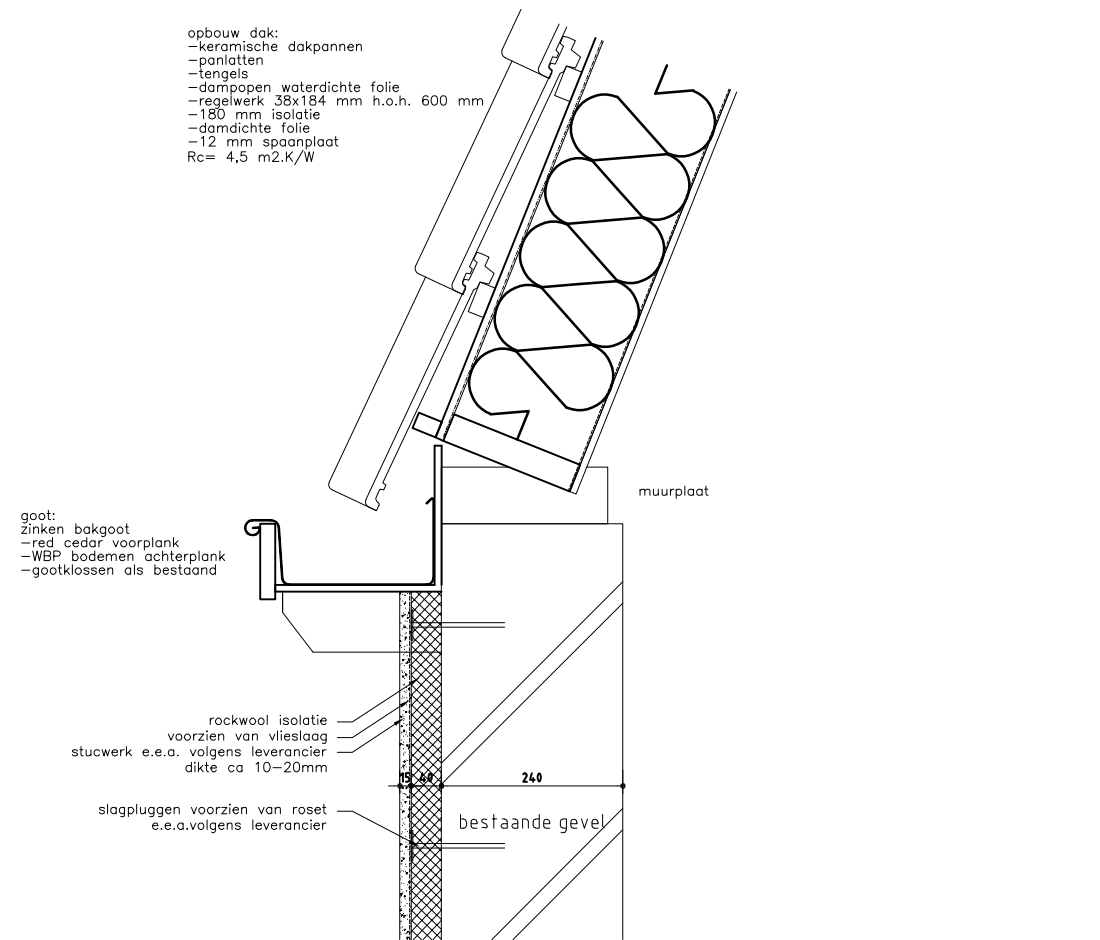


principe detail
 GOOTAANSLUITING (schaal 1:10)

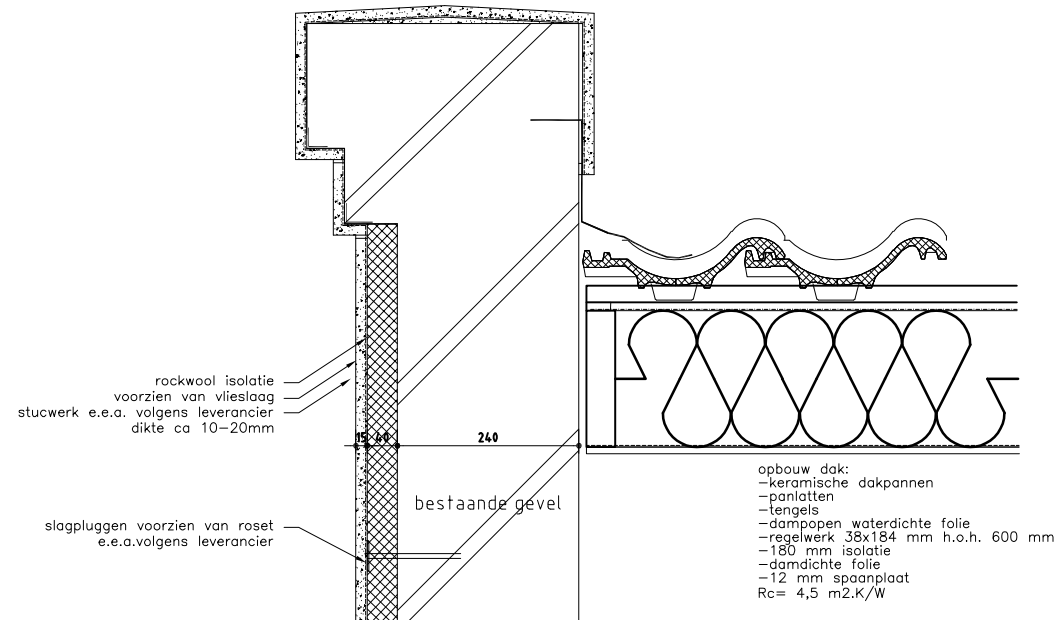


principe detail
 AANSLUITING GEVEL / DAK(schaal 1:10)

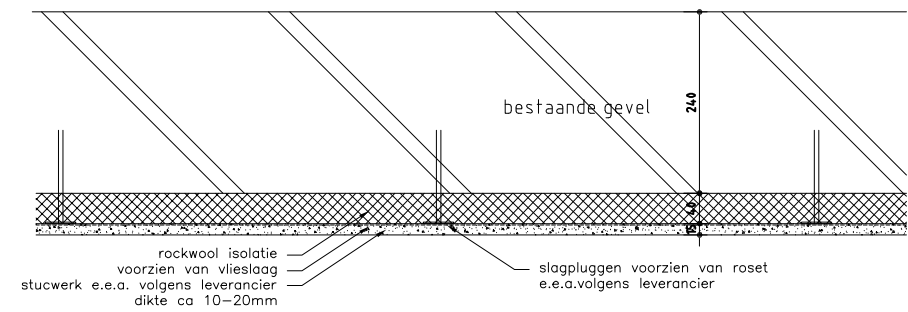

principe detail
 GEVEL (schaal 1:10)

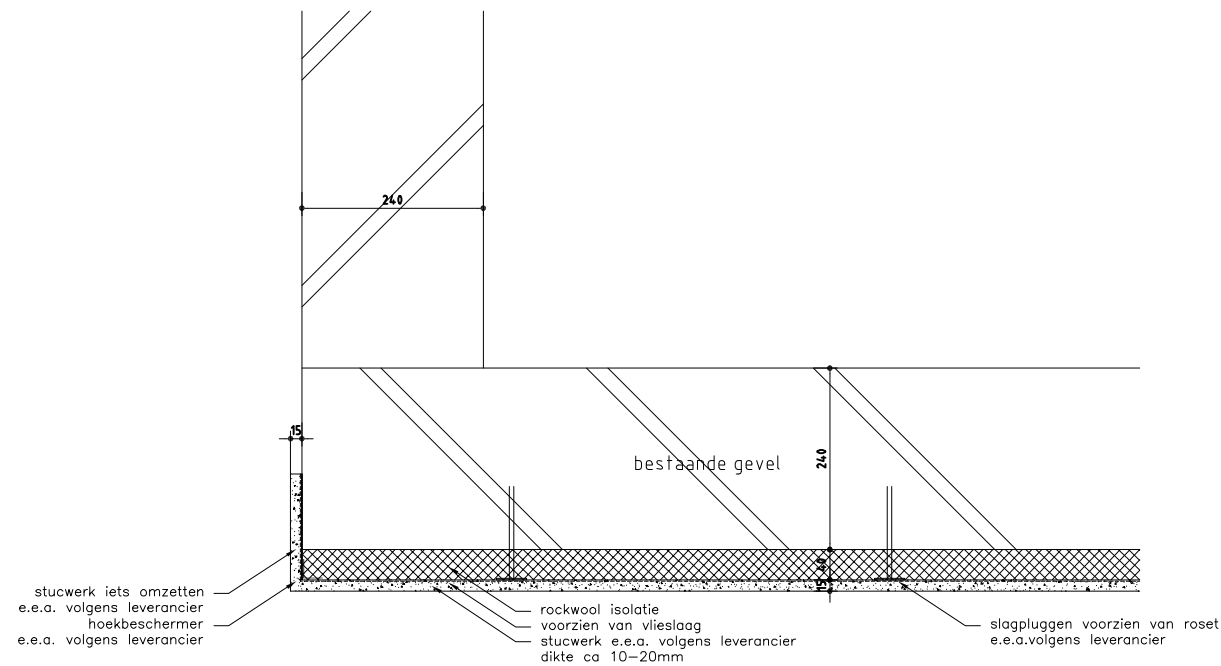

principe detail
 HOEKAANSLUITING (schaal 1:10)

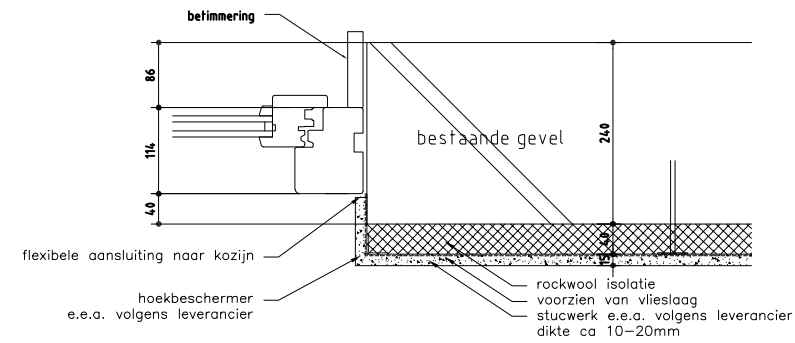

principe detail
 KOZIJN AANSLUTING (schaal 1:10)



21012	Isoleren gevel Schiermonnikoog
Onderwerp	details
	nieuw
Blad / Schaal	1 / 1:10
Datum/gewijzigd	03-11-2021