

1001550342


Nabij: Boshuizerkade 119  
2321 TZ LEIDEN

Tijdelijke bouwaansluiting.

Maken nieuwe aansluiting 3x80A |  
Meszekeringen - TRAD |  
Aansluiten met 4x16Cu |  
Aansluiten op 4x150Al | Gr.300694 |  
Aarde: Ja |

Behoort bij beschikking van  
Burgemeester en Wethouders  
van Leiden

BV. Z21/3317305

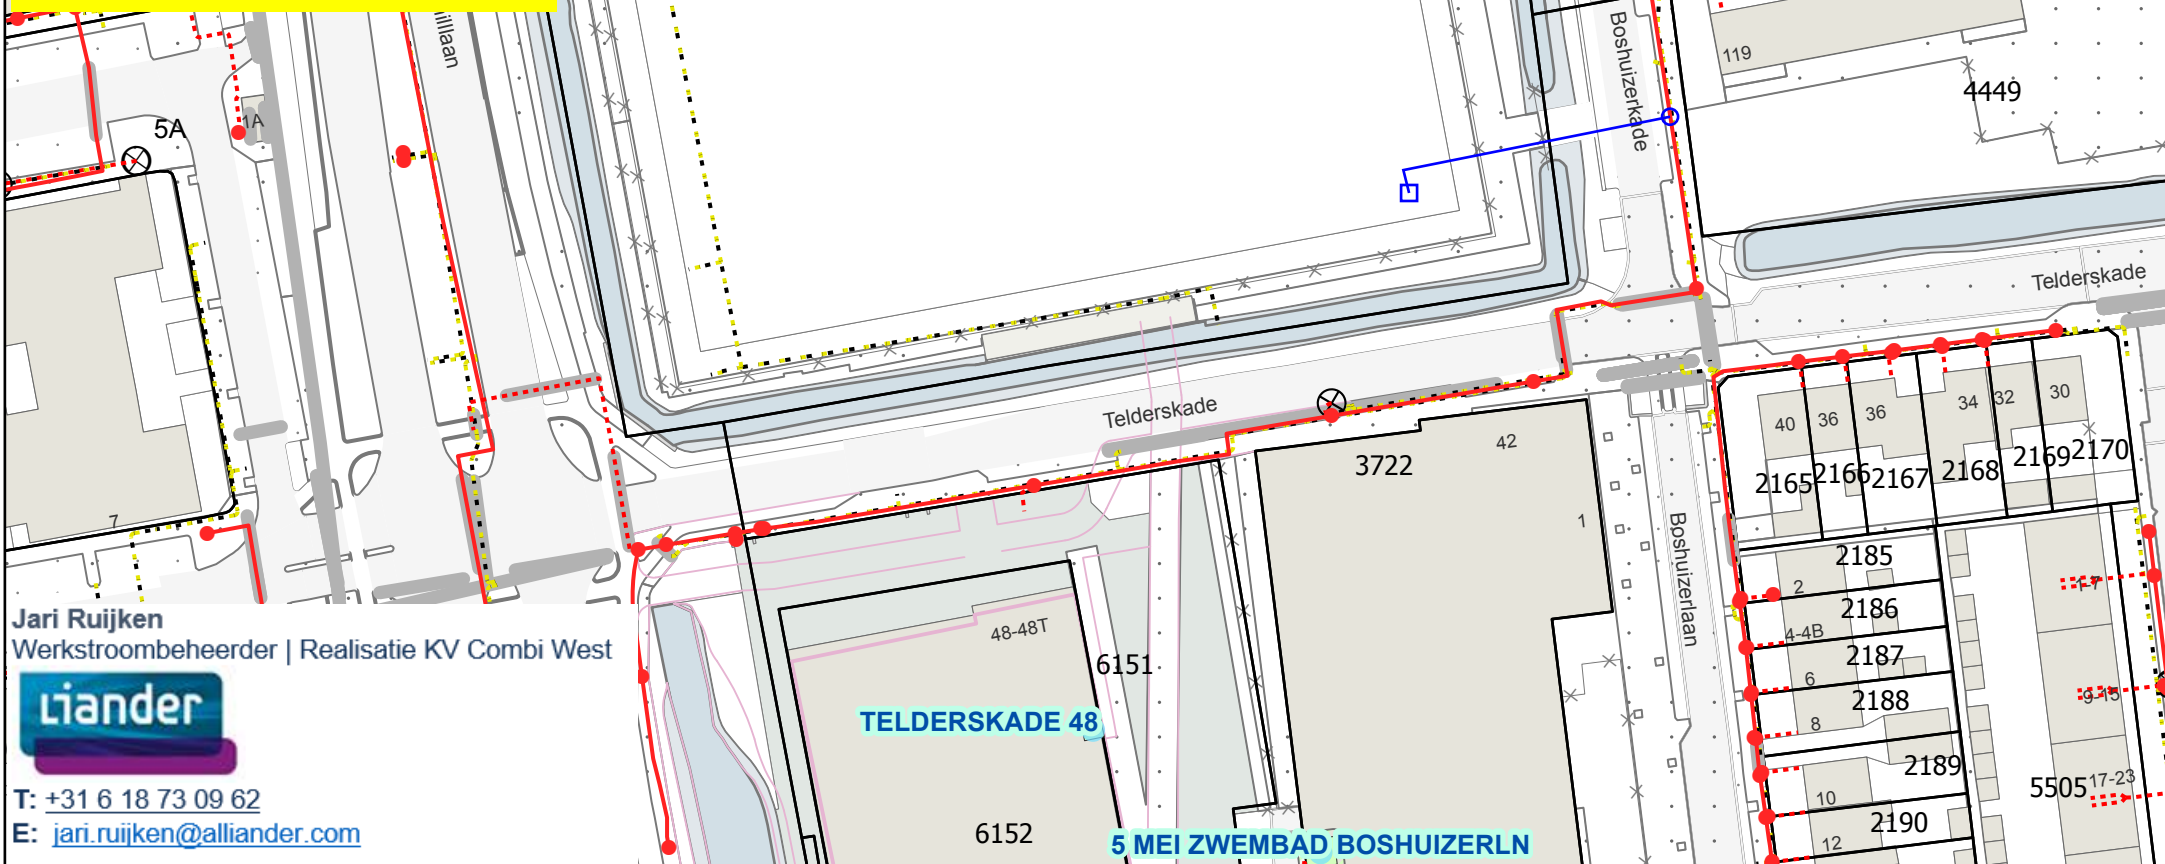

Jari Ruijken  
Werkstroombeheerder | Realisatie KV Combi West



T: +31 6 18 73 09 62

E: [jari.ruijken@alliander.com](mailto:jari.ruijken@alliander.com)

liander

Formaat: A4 Liggend  
Datum: 7-10-2021  
Schaal: 1:1,000



E-LS

Coördinaat linkeronderhoek: (92458.293,462743.285)  
Coördinaat rechterbovenhoek: (92745.694,462930.041)