




Begane grond - verblifsgebied

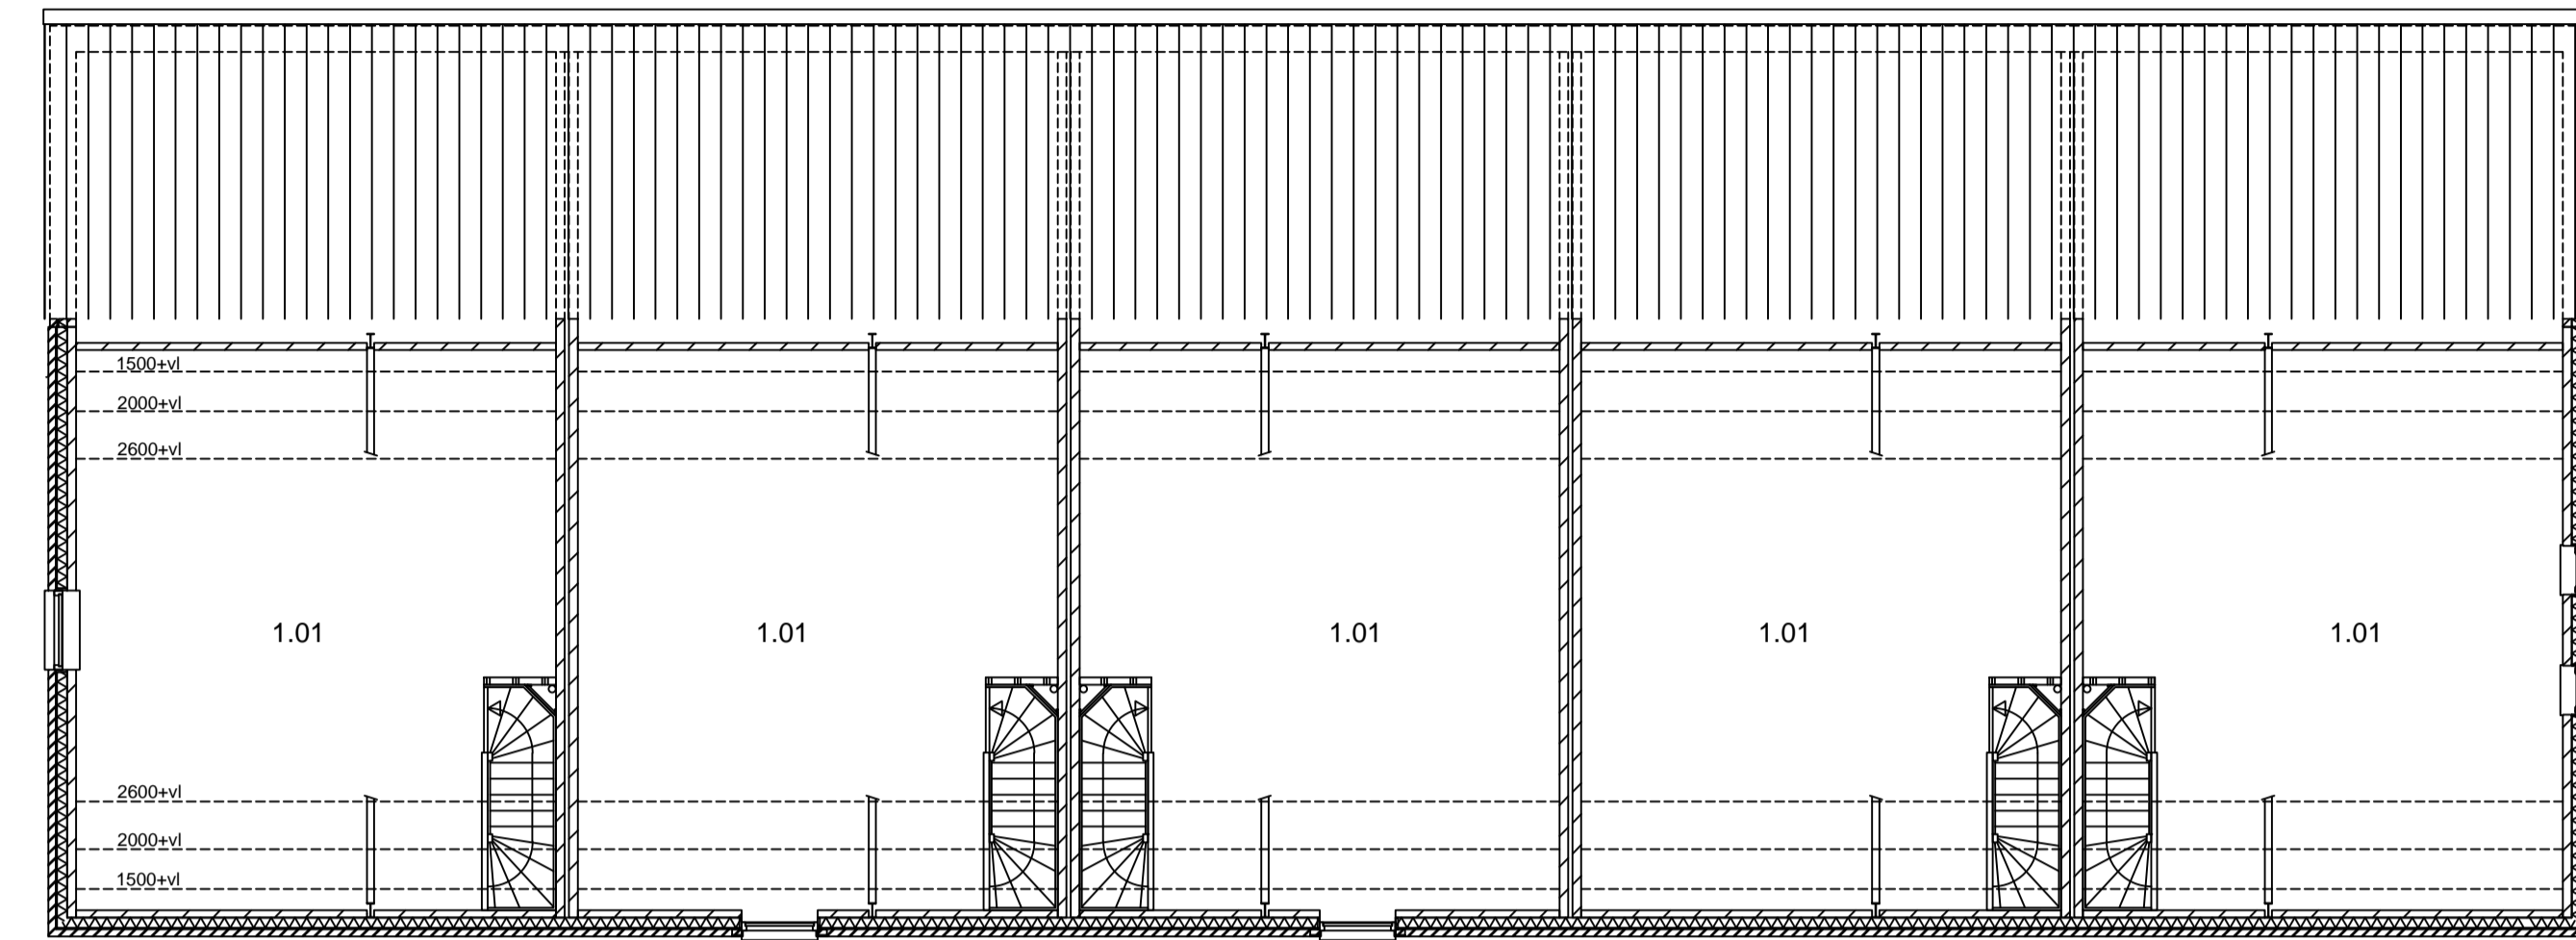

Zolder - verblifsgebied

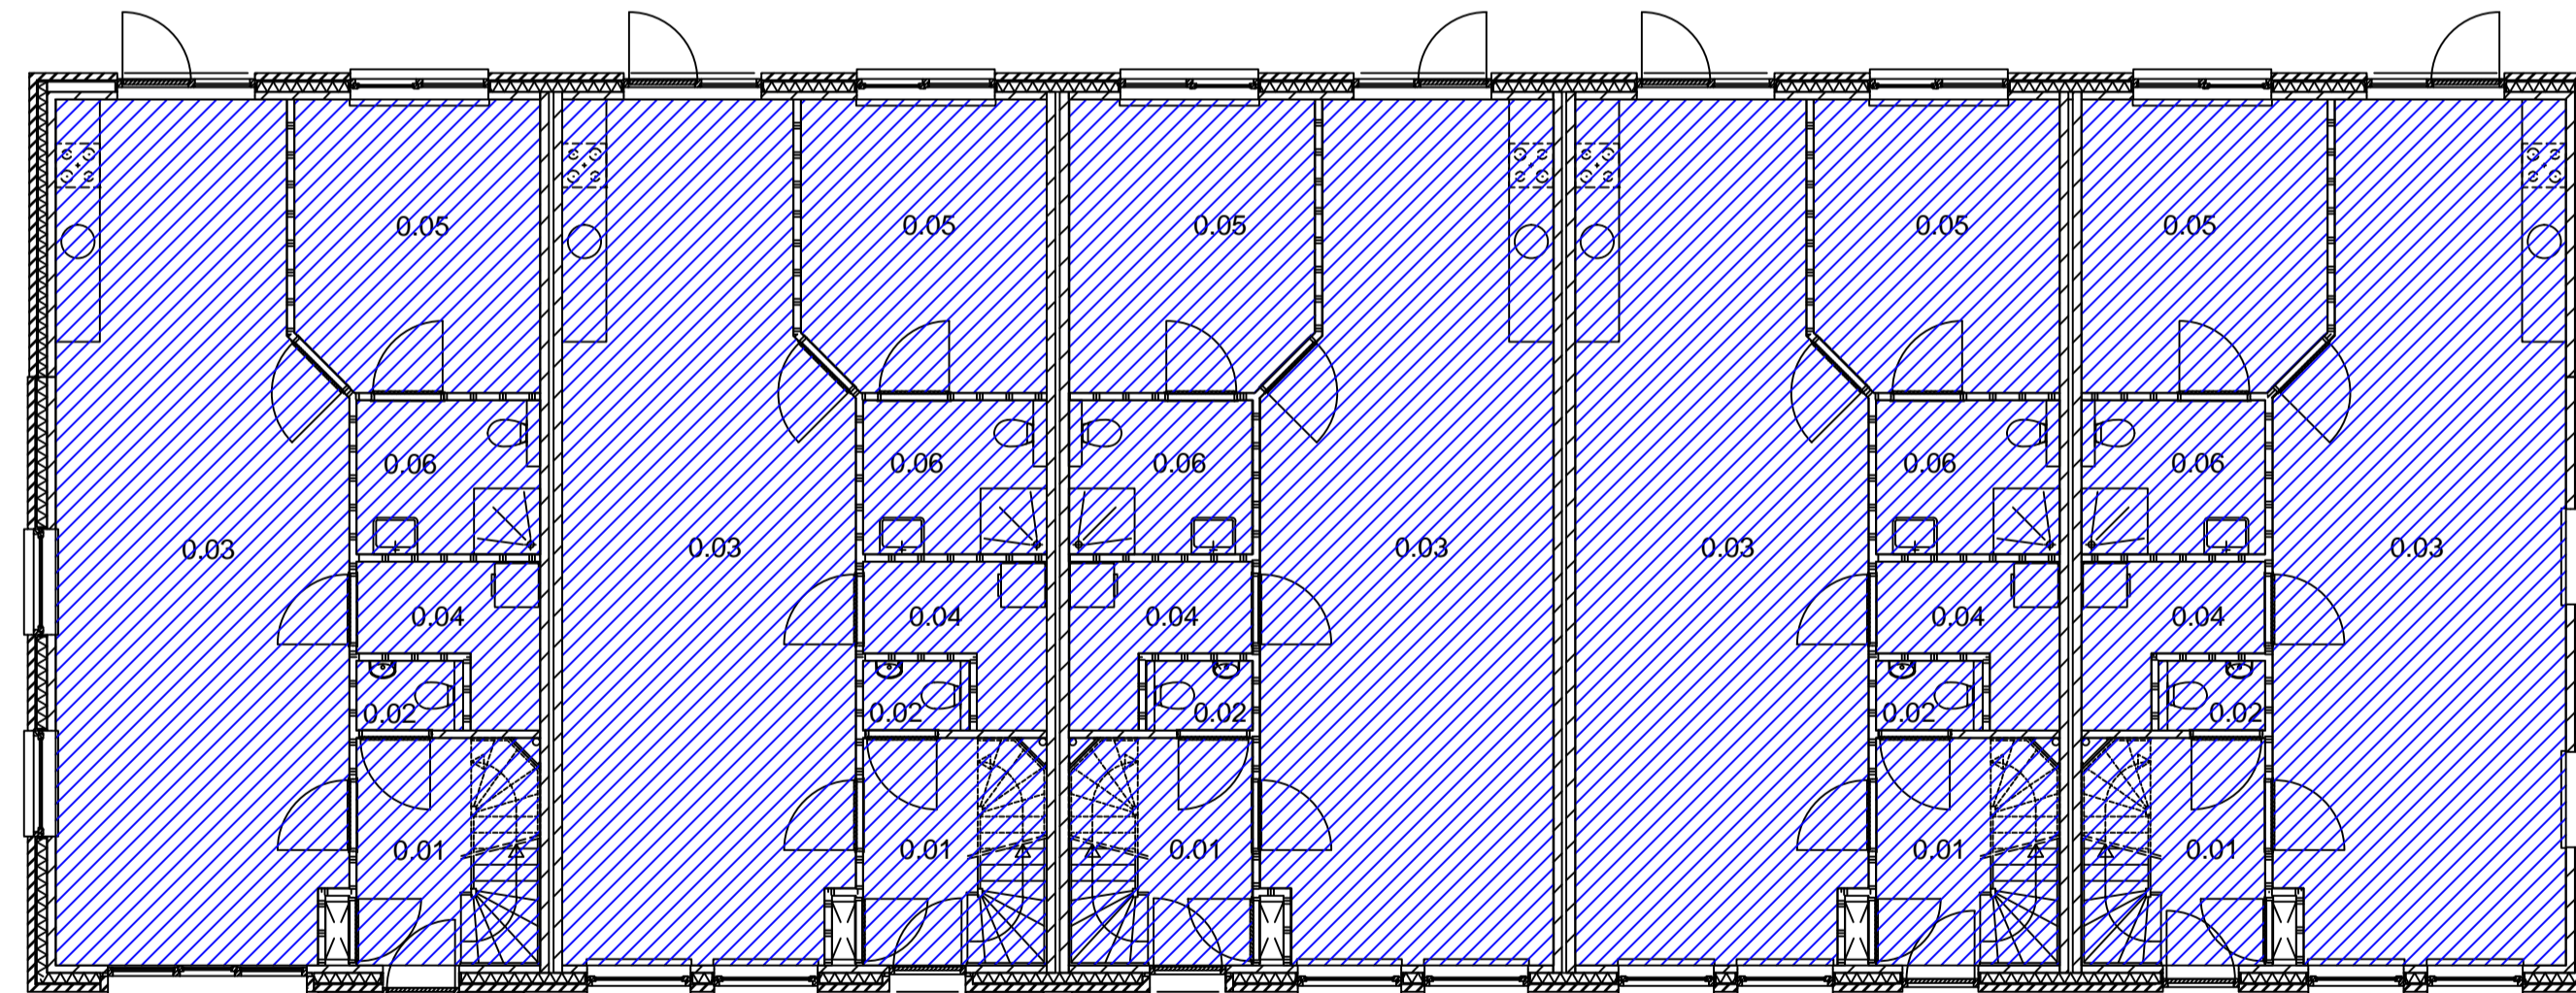

Begane grond - gebruiksoppervlakte

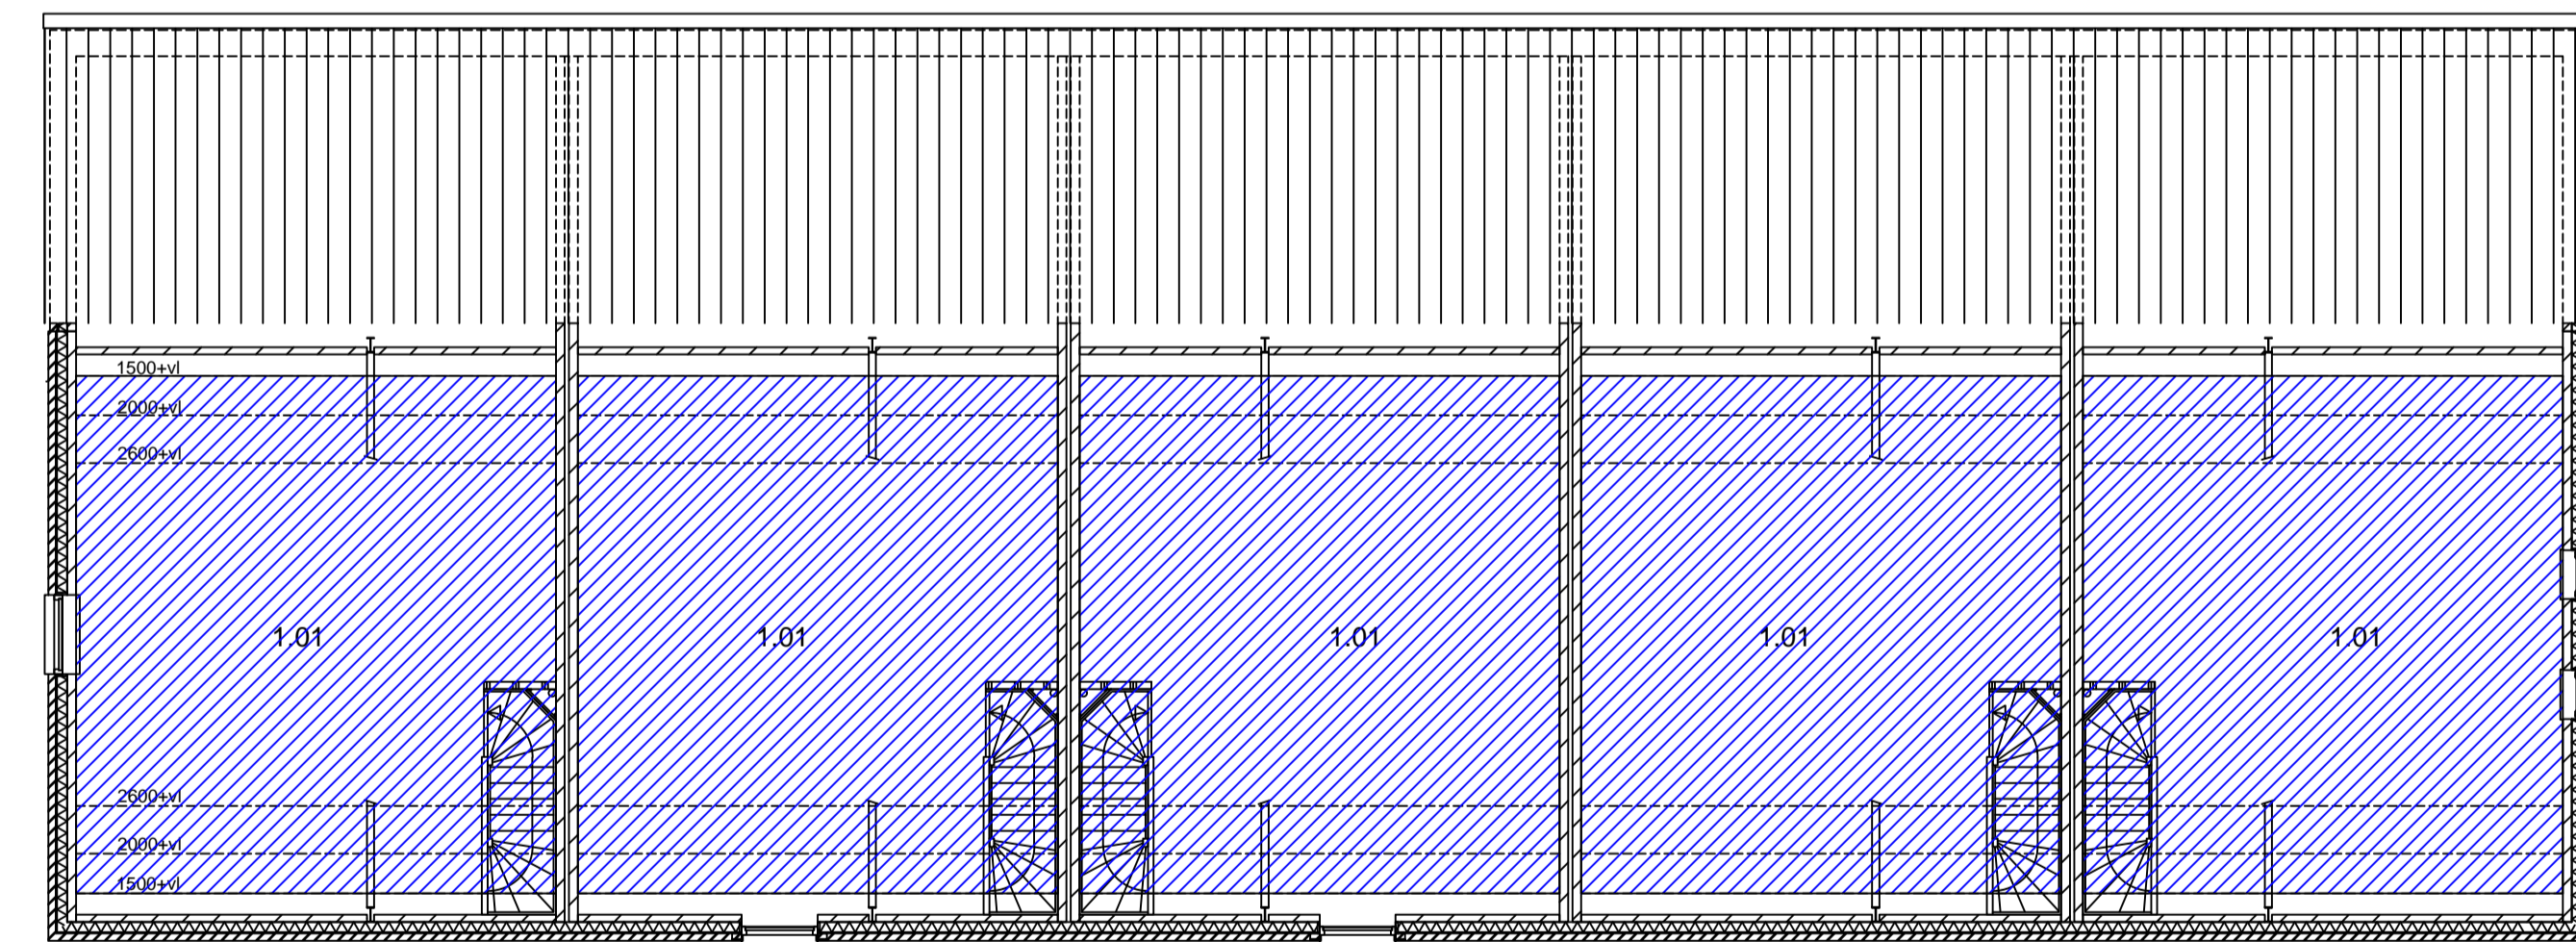

Zolder - gebruiksoppervlakte

Nr.	omschrijving	soort ruimte	GO	VG	VG/GO	gebruiksfunctie	verwarmd
0.01	hal	verkeersruimte	7,75 m2			verkeersruimte	ja
0.02	toilet	toiletteruimte	1,38 m2			toiletteruimte	ja
0.03	woonkamer-keuken	verblifsruimte	43,65 m2	43,65 m2		wonen	ja
0.04	berging	overige	4,12 m2			overige	ja
0.05	slaapkamer 1	verblifsruimte	13,06 m2	13,06 m2		wonen	ja
0.06	badkamer	badruimte	5,25 m2			badruimte	ja
1.01	zolder	overige	46,95 m2			overige	ja
	totaal begane grond		75,21 m2	56,71 m2			
	totaal zolder		46,95 m2				
	totaal		122,16 m2	56,71 m2			
	totaal begane grond		75,21 m2	56,71 m2			
	totaal zolder		n.v.t.				
	totaal		75,21 m2	56,71 m2	75,4%		

Opdrachtgever : Hertoghve Projectontwikkeling bv
 Hintham 156
 5246 AK Rosmalen
 Project : Nieuwbouw langgevelboerderij - 5 kapper
 Meerweg / Simonstraat te Kronenberg

Onderdeel : Gebruiksoppervlakte / verblifsgebied

projectnummer : 20.2530
 tekening : Aanvraag
 schaal : 1 : 100
 formaat : A1
 blad : VG-5K-01

ontwerp : np
 getekend : ps
 datum : 25-11-2020

gewijzigd : :
 gewijzigd : :

