
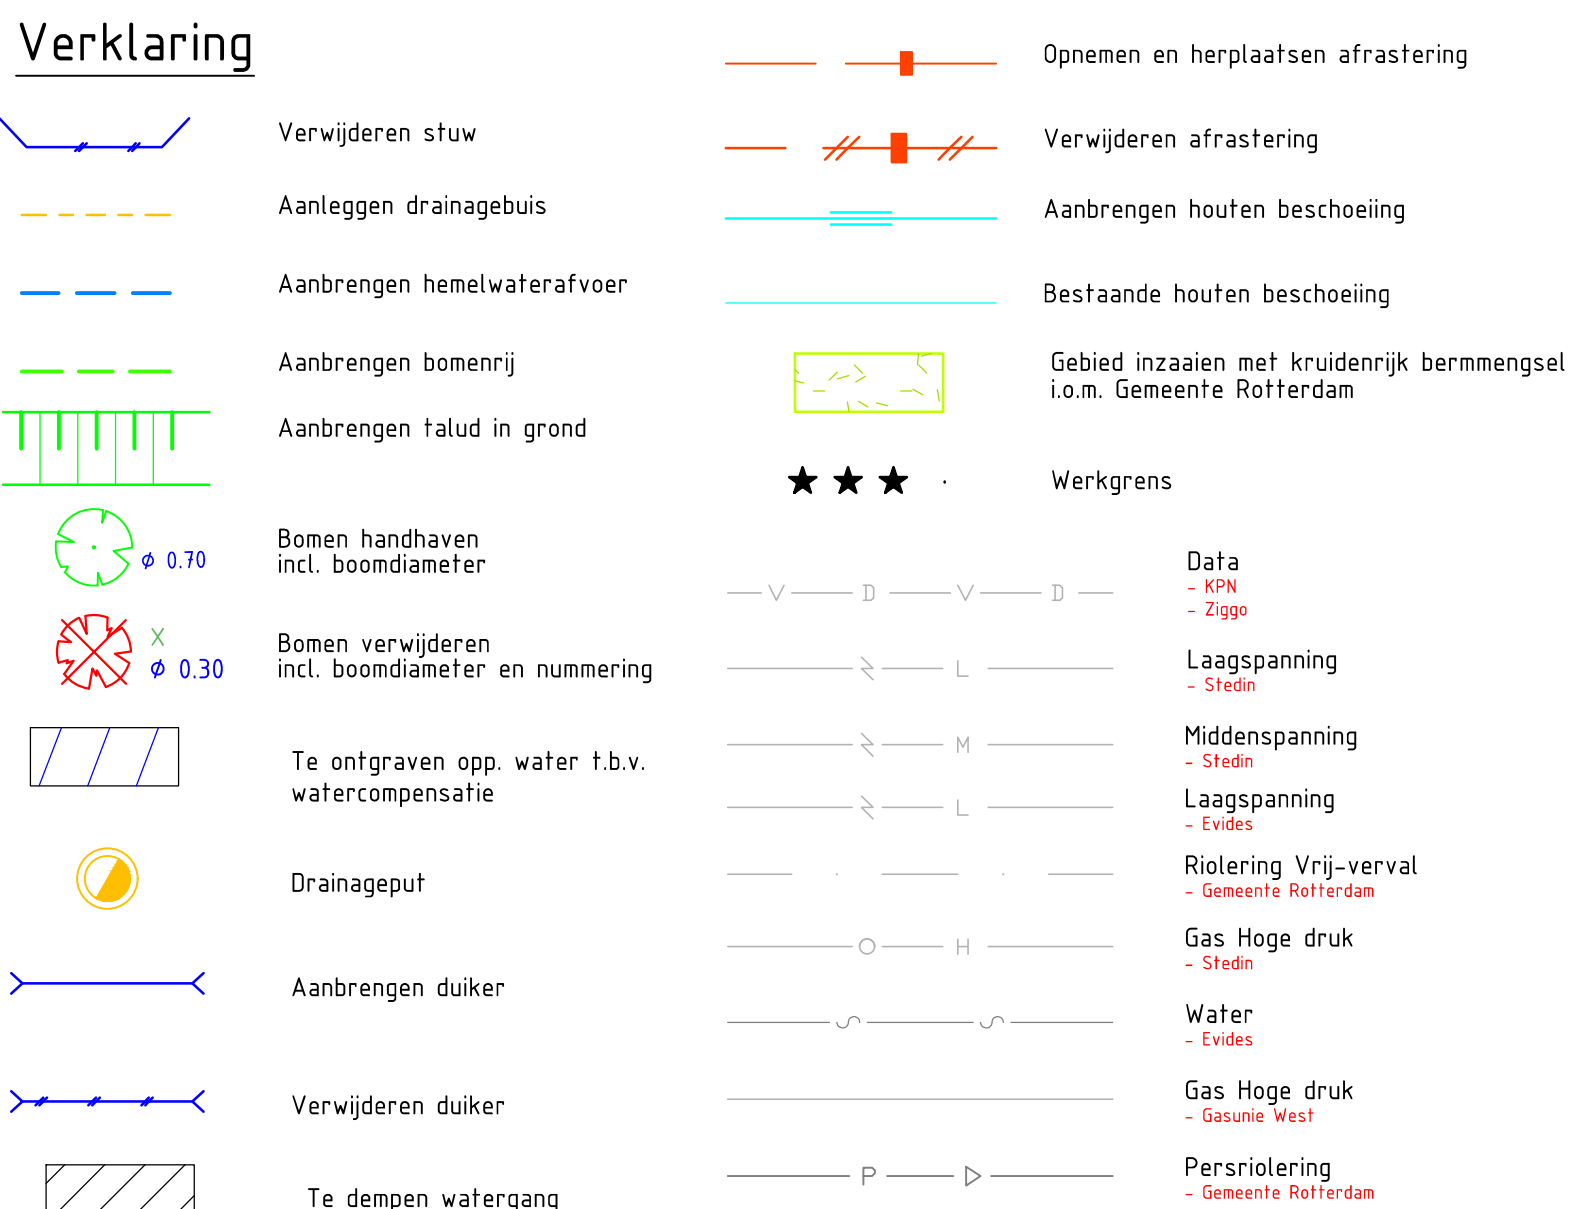


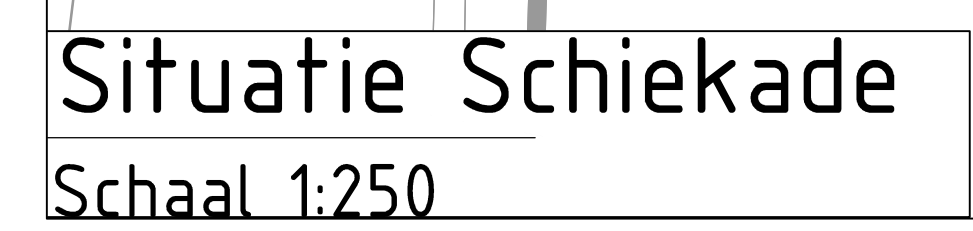

Projectleider Hoogheemraadschap van Delfland Projectomschrijving 0202027 - Kadverbetering Delftweg te Rotterdam Bestekomschrijving Bestekomschrijving Bestekomschrijvingen Bestekomschrijving Delftweg 230 t.h.v. Crematorium Hofwijk Besteknummer 456390-5-3-0001	Tekenaar R. de Visser Projectleider M. Berk Schaal 1:250 Formaat A0 Blad in binden 1 in 2 Staat Wijk nr. DEFINITIEF D6 www.anteagroup.nl  anteagroup
--	--