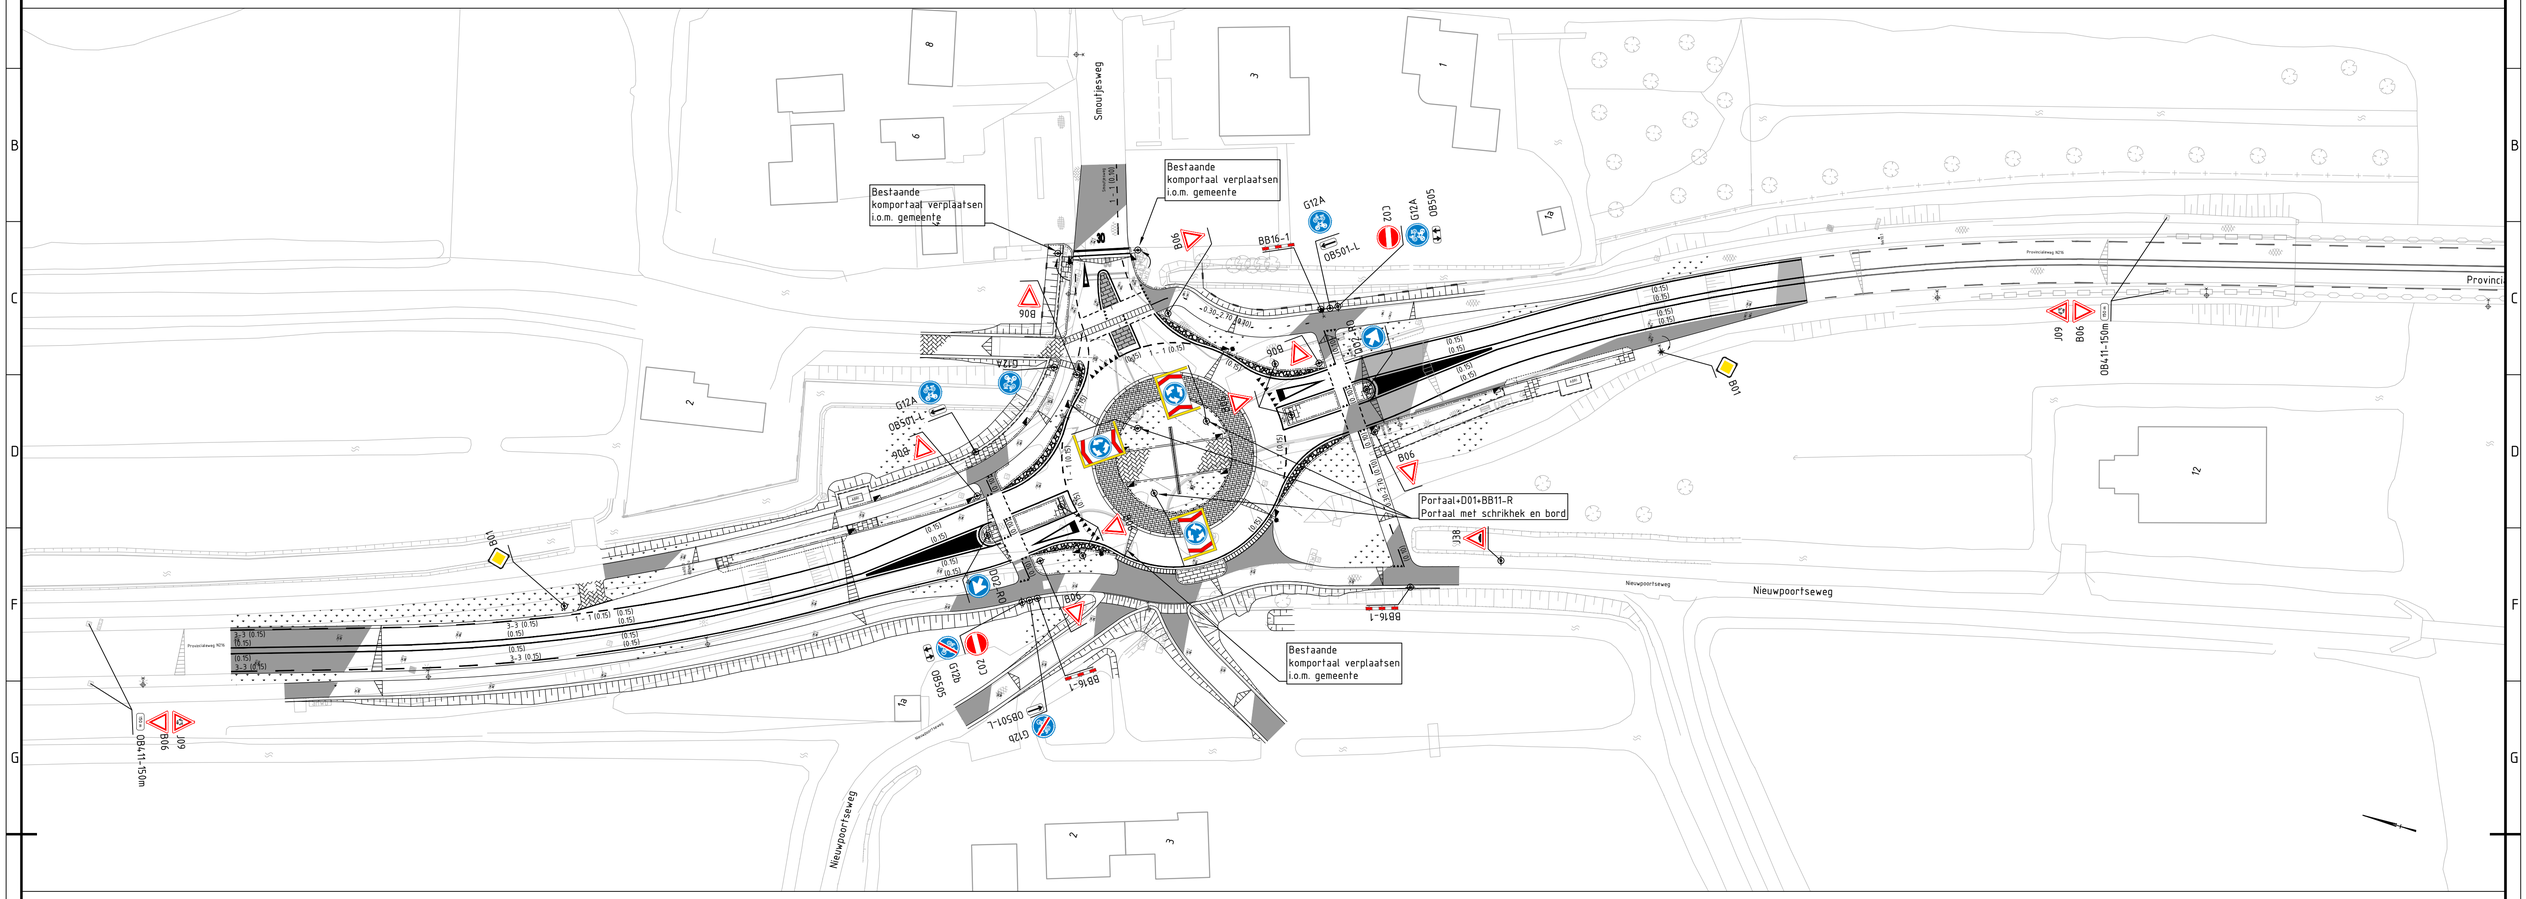

Legenda

- Kant- / scheidingstreep (0.15)
- kant- / deelstreep (0.10)
- kantstreep 3-3 (0.15)
- Deelstreep 1-1 (0.15)
- Deelstreep 1-1 (0.10)
- Kanalisatiestreep 0.50-0.50 (0.10)
- Driehoeksmarkering 0.50x0.70
- Driehoeksmarkering 0.30x0.30
- Reflextorpaal
- hm10.2 80km/u — Hectometerbord (incl. snelheidsaanduiding)
- hm10.1 — Hectometerbord
- B06 — Nieuwe verkeersborden (met modelnummer)

OPMERKINGEN:

- Belijnen en markeringen uitvoeren in thermoplastisch materiaal
- ANWB-borden / bewegwijzering niet meegenomen

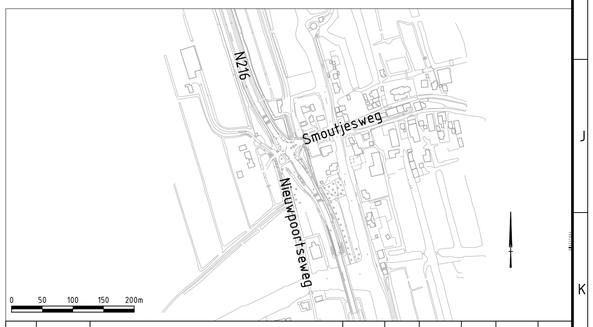

REV.	DATUM	OMSCHRIJVING REVISIE	GETEKEND		GECONTR.		GEZIEN	
02	01-06-2021	Definitief	TY		MK		MK	
01	06-04-2021	Concept DO	TY		MK		MK	

OPDR.GEVER: Provincie Zuid-Holland

ZUID-HOLLANDPLEIN 1
POSTBUS 90602
2509 LP DEN.HAAG
TELEFOON 070-4417611

provincie ZUID HOLLAND

PROJECT: N216b Rotonde Smoutjesweg

ONDERDEEL: Nieuwe situatie

Markering & bebording
Blad 1 van 1
Definitief Ontwerp

Iv-Infra b.v.
Trapezium 322
3364 DL Sliedrecht
Postbus 135
3360 AC Sliedrecht
Nederland
Telefoon: +31 88 943 3200
www.iv-infra.nl

OMSCHR./ VERSIE: 02			
DATUM:	01-06-2021	GECONTROLEERD:	MK
GETEKEND:	TY	GEZIEN:	MK
STATUS:	Concept	SCHAAL:	1:500
		FORMAAT:	A1

DEZE TEKENING IS EIGENDOM VAN Iv-Infra b.v.
ZONDER SCHRIFTELIJKE TOESTEMMING VAN DE EIGENAAR MAG DEZE OP GENERLEI WIJZE WORDEN GEKOPIEERD OF OPENBAAR GEMAAKT.

PROJECTNR.: INFR180210

DOCUMENTNUMMER: 104

BLAD: 1 VAN 1

C:\T Tak\Projecten\INFR180210 PK, aanleg rotonde N216 Goudriaan\Acad\INFR180210-WL_DO_Bebordingsplan-rev02.dwg