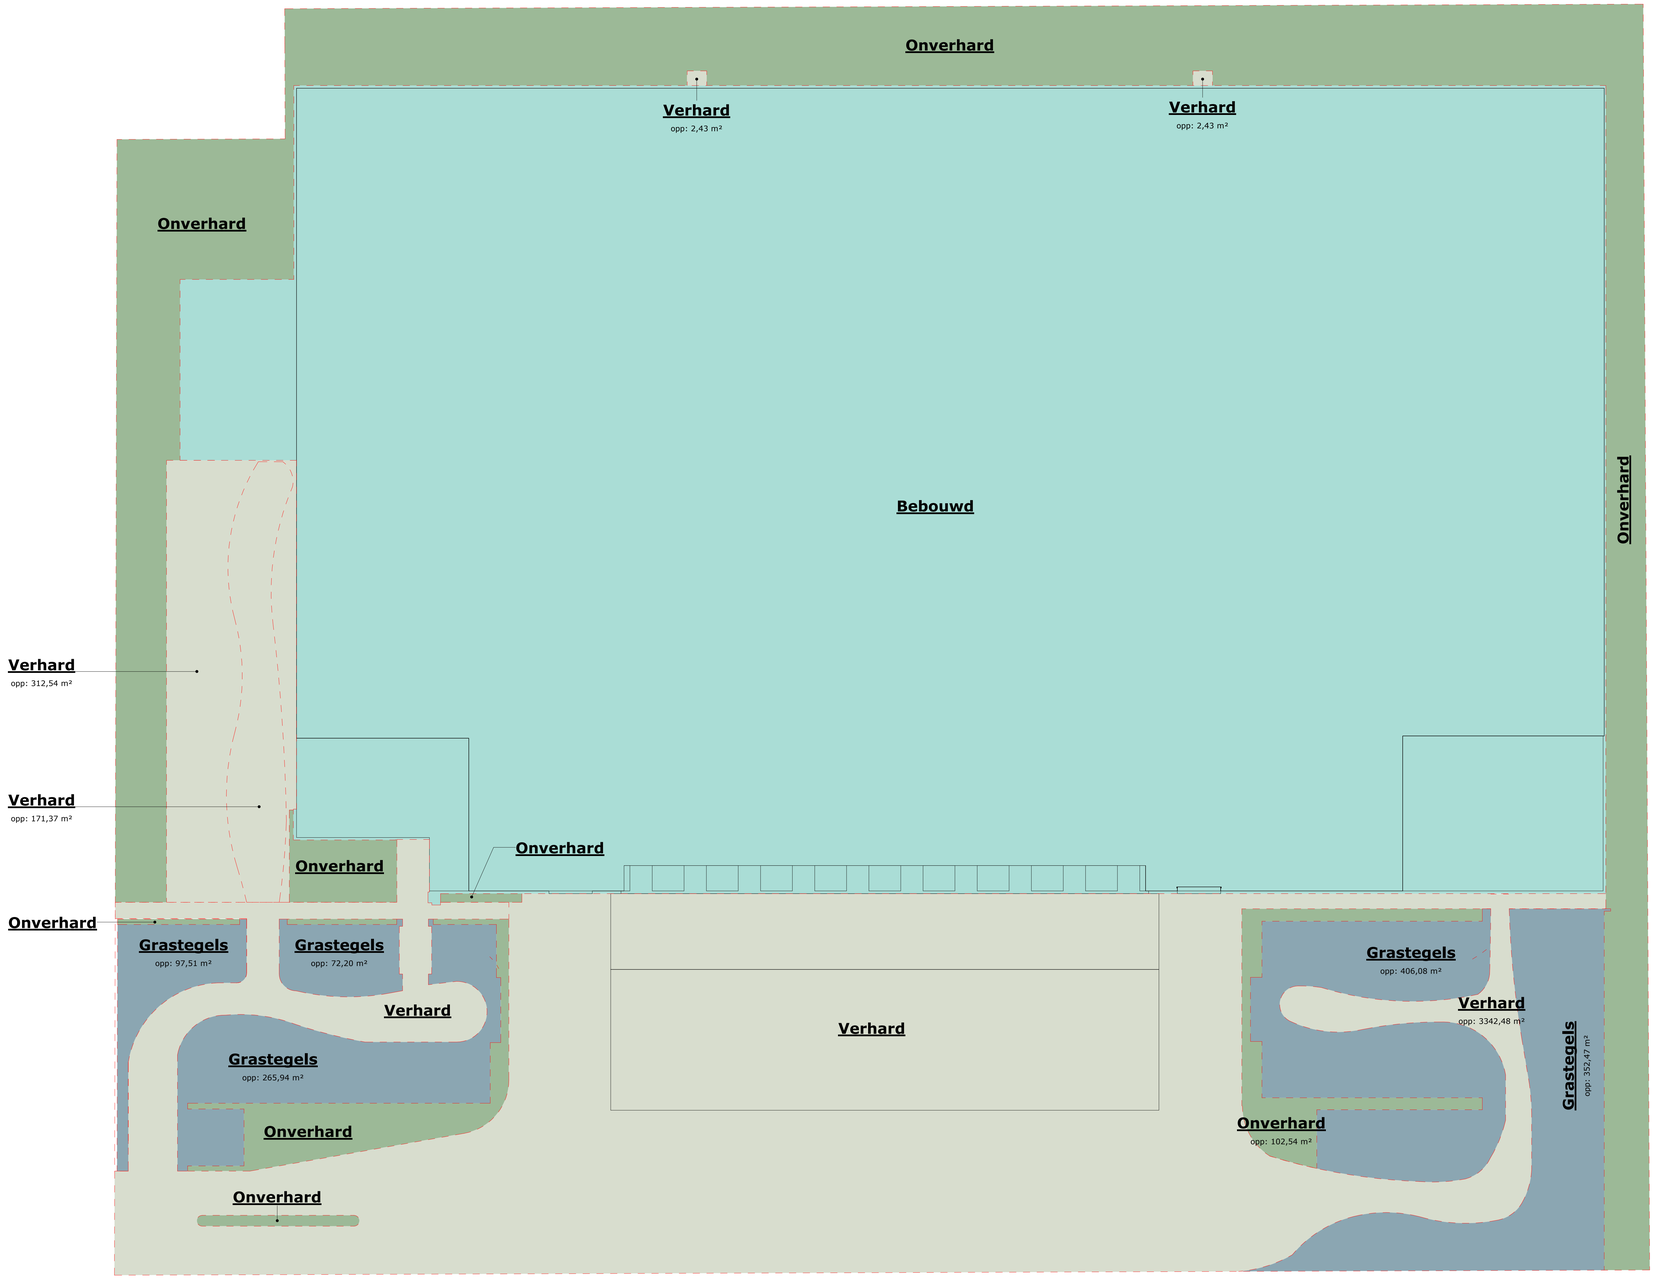

Verhouding verhard en onverhard		
Omschijving	Opp.	Percentage
Bebouwd	9141 m²	56%
Grastegels	1194 m²	7%
Onverhard	2153 m²	13%
Verhard	3831 m²	23%
	16319 m²	100%

Heembouw Architecten

Wij creëren plekken waar mensen willen zijn

Project:
DC Nabuurs - Amsterdam (Osdorp)

Onderdeel:
Verhouding verhard / onverhard

Contactpersoon:
R. Cancedda

QR code:

Datum: 15-11-2021
Schaal: 1 : 200
Formaat: A0
Fase: Omgevingsvergunning
Tekeningnummer: A-790

www.heembouw.nl