




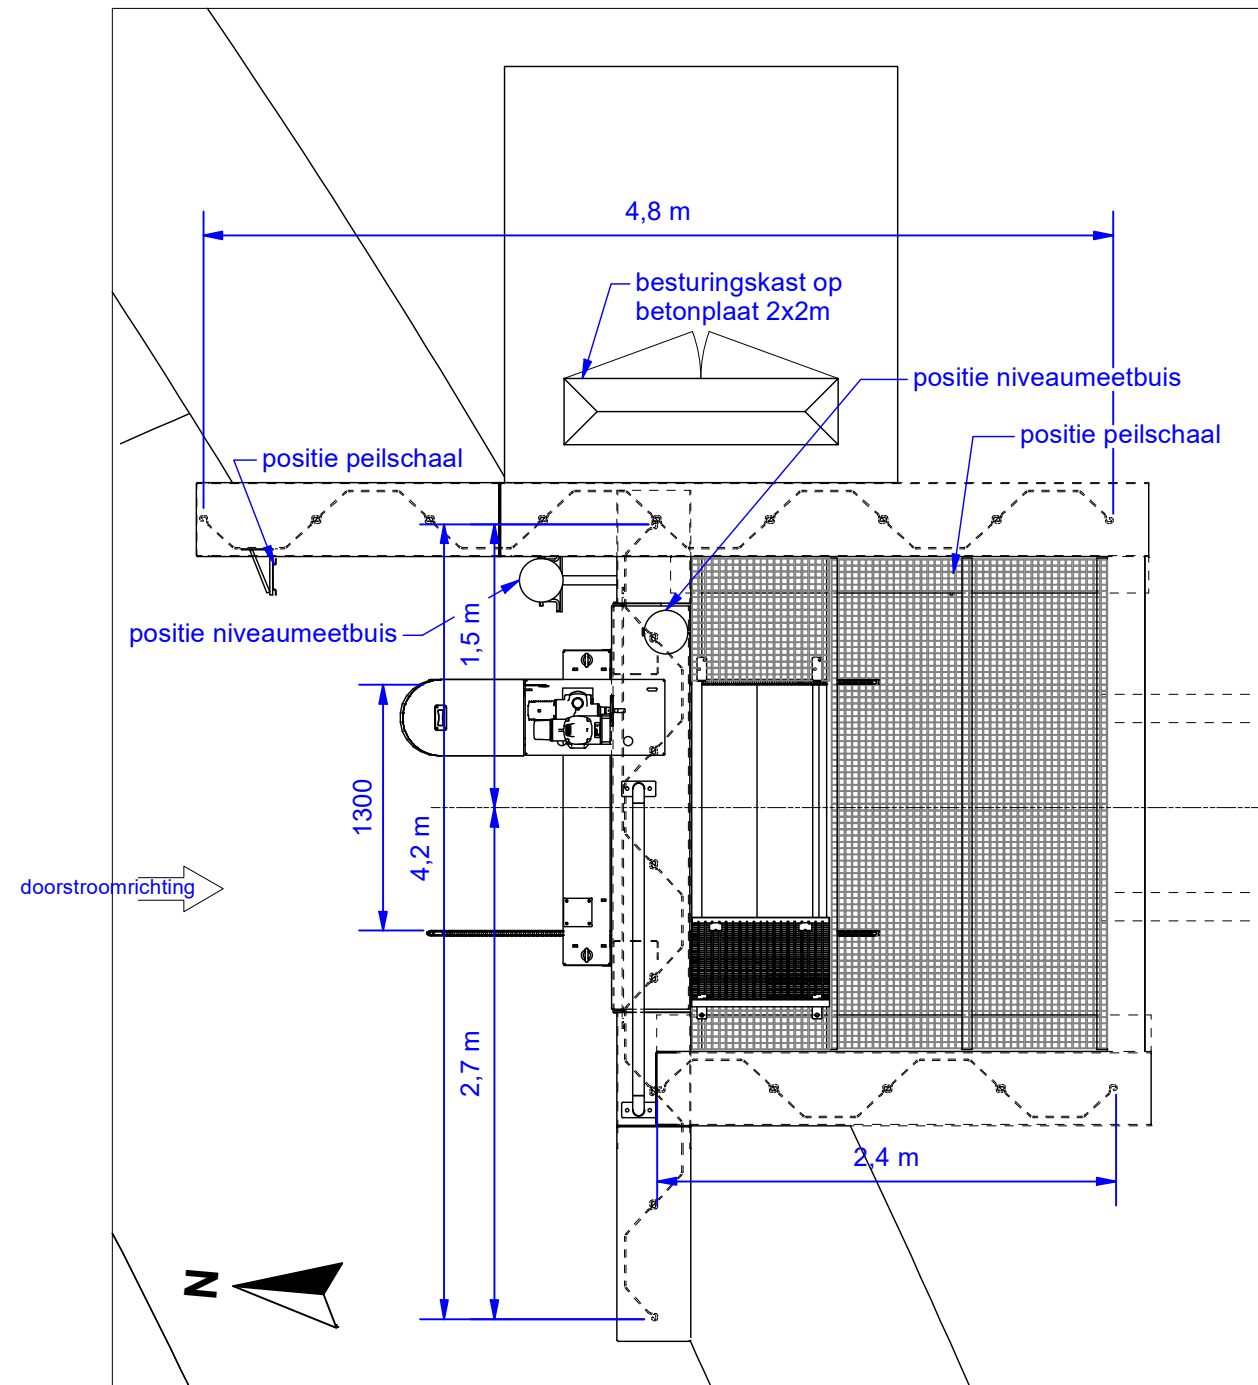


Detail C (1 : 40)

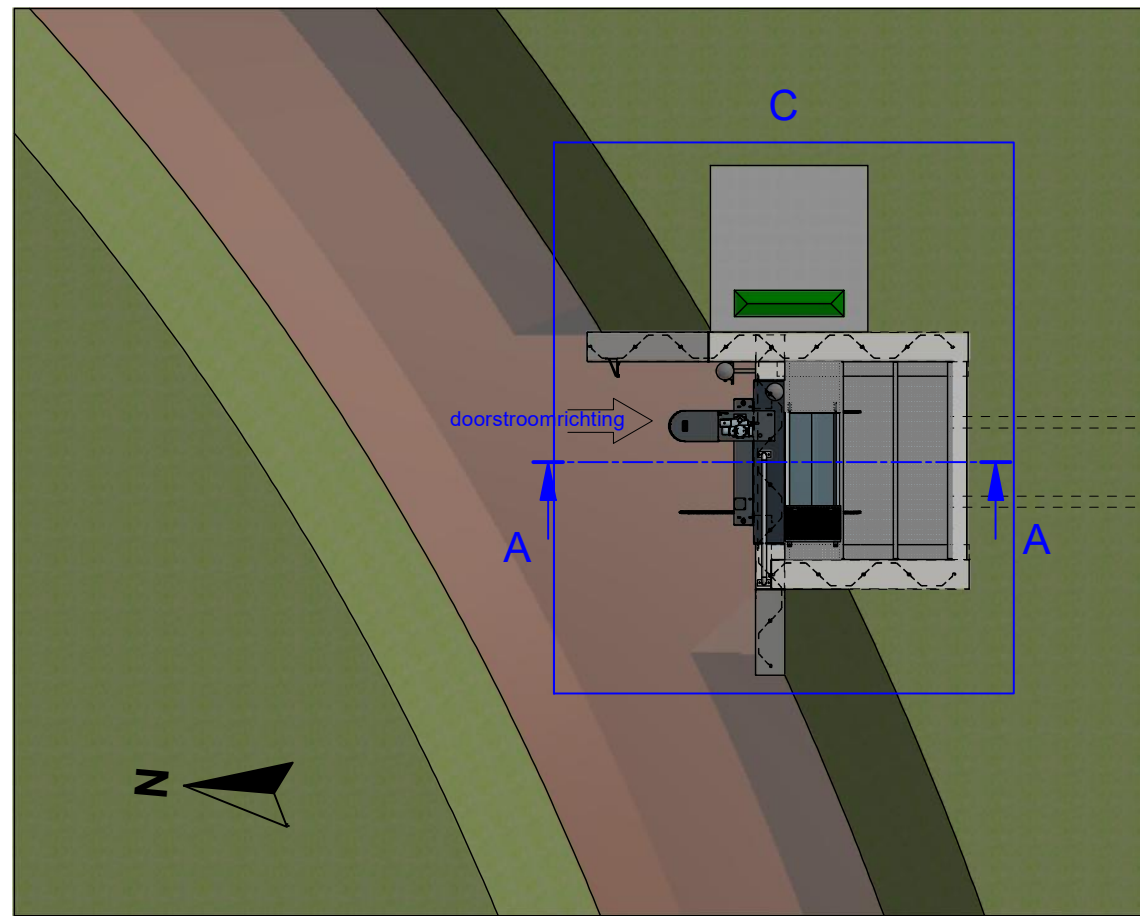

Bovenaanzicht (1 : 100)

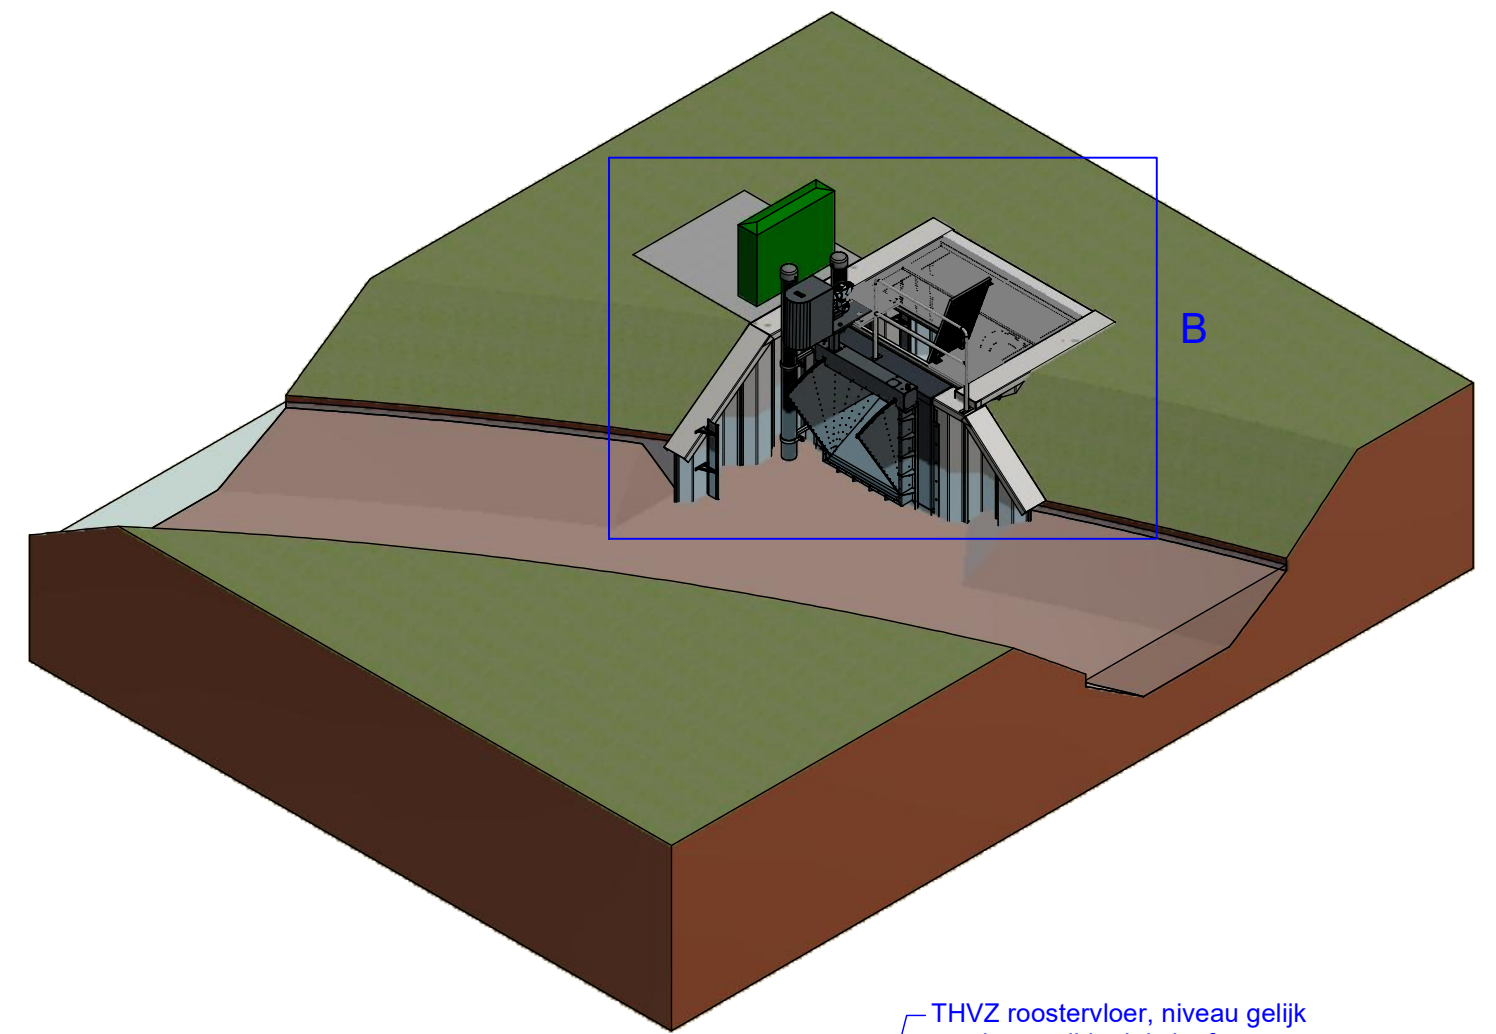


THVZ roostervloer, niveau gelijk aan bovenzijde deksloof
1 deel scharnierbaar,
opening ca. 1300 x 700 mm

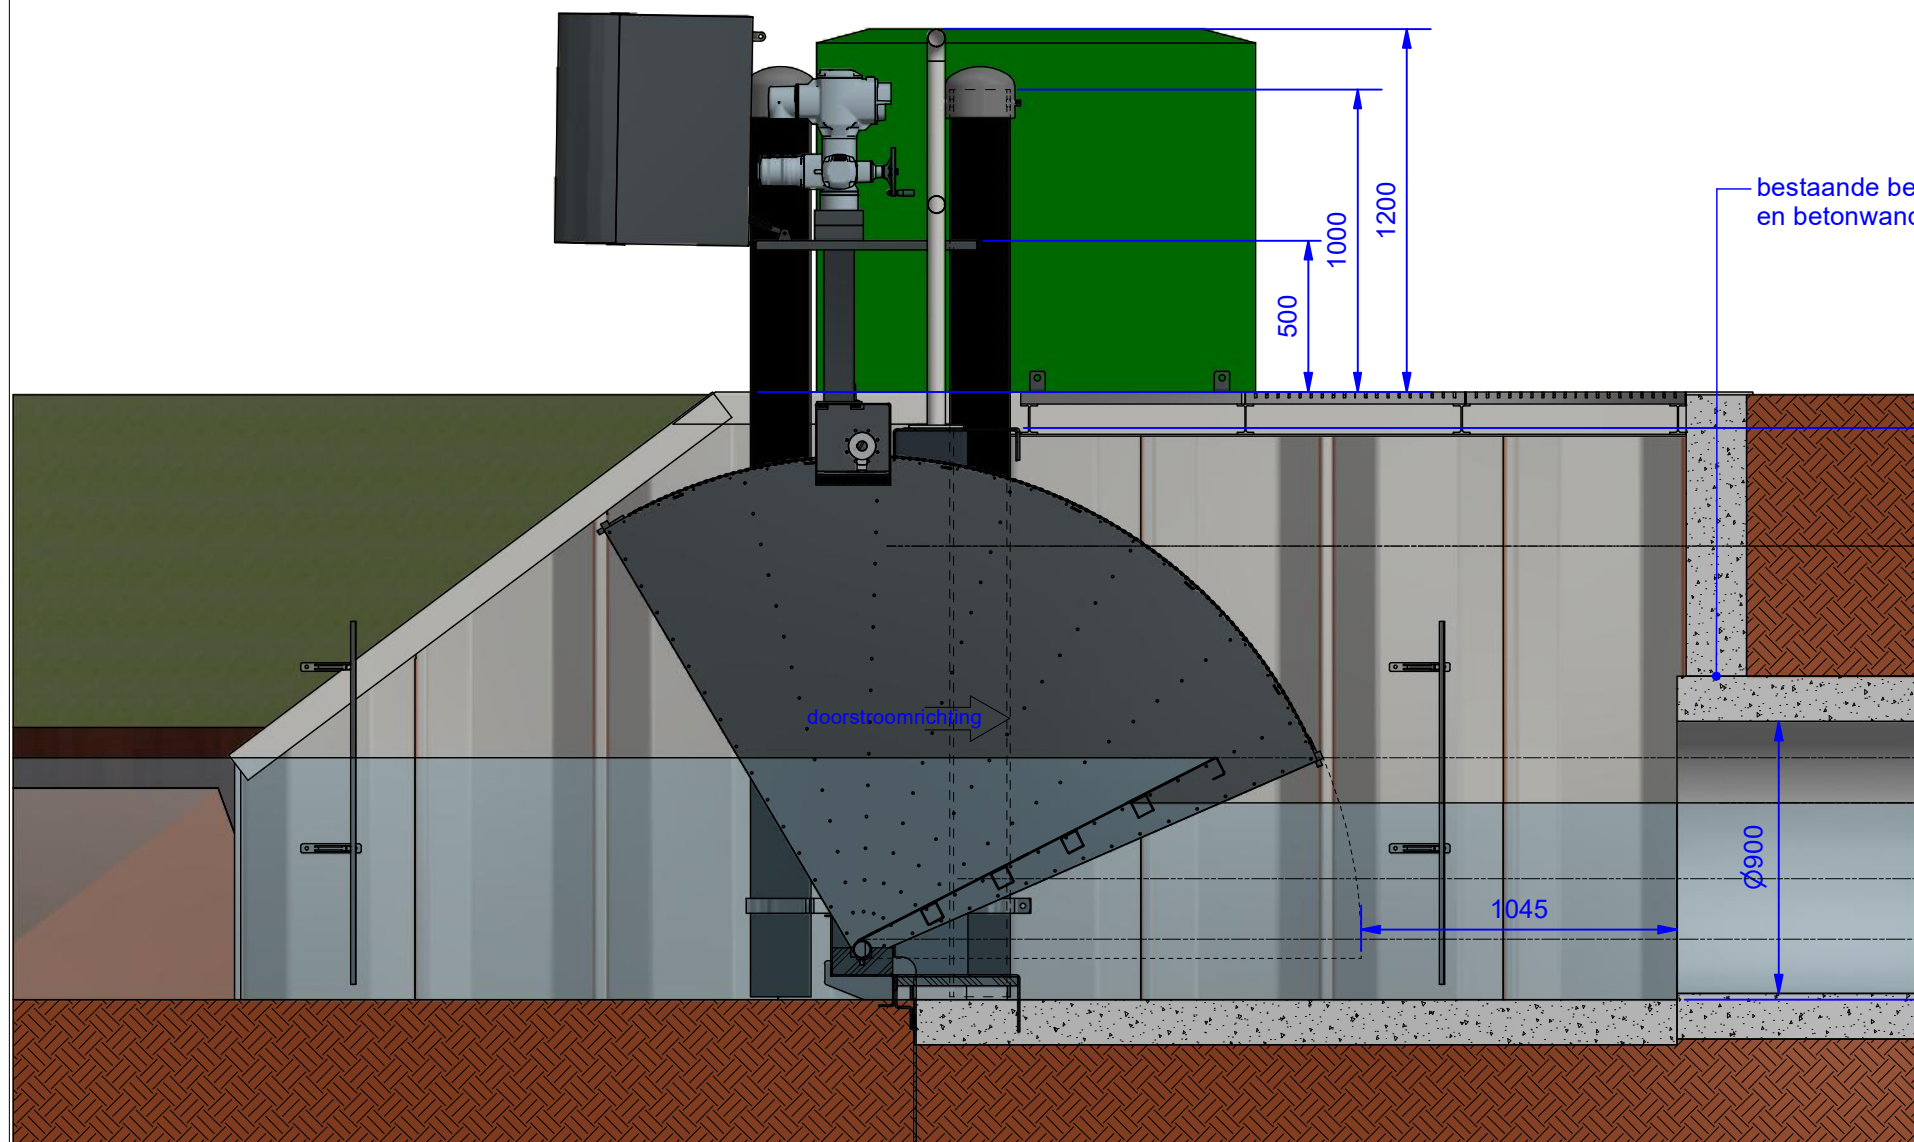

Doorsnede A-A (1 : 25)

besturingskast op betonplaat 2x2m
stalen damwand, type L601
Breedte damwand 4,8 m
Lengte plank 5,0 m
Damwand aanpassen naar talud

geautomatiseerde kantenstuw
doorstroombreedte 1300 mm
kerende hoogte 1300 mm

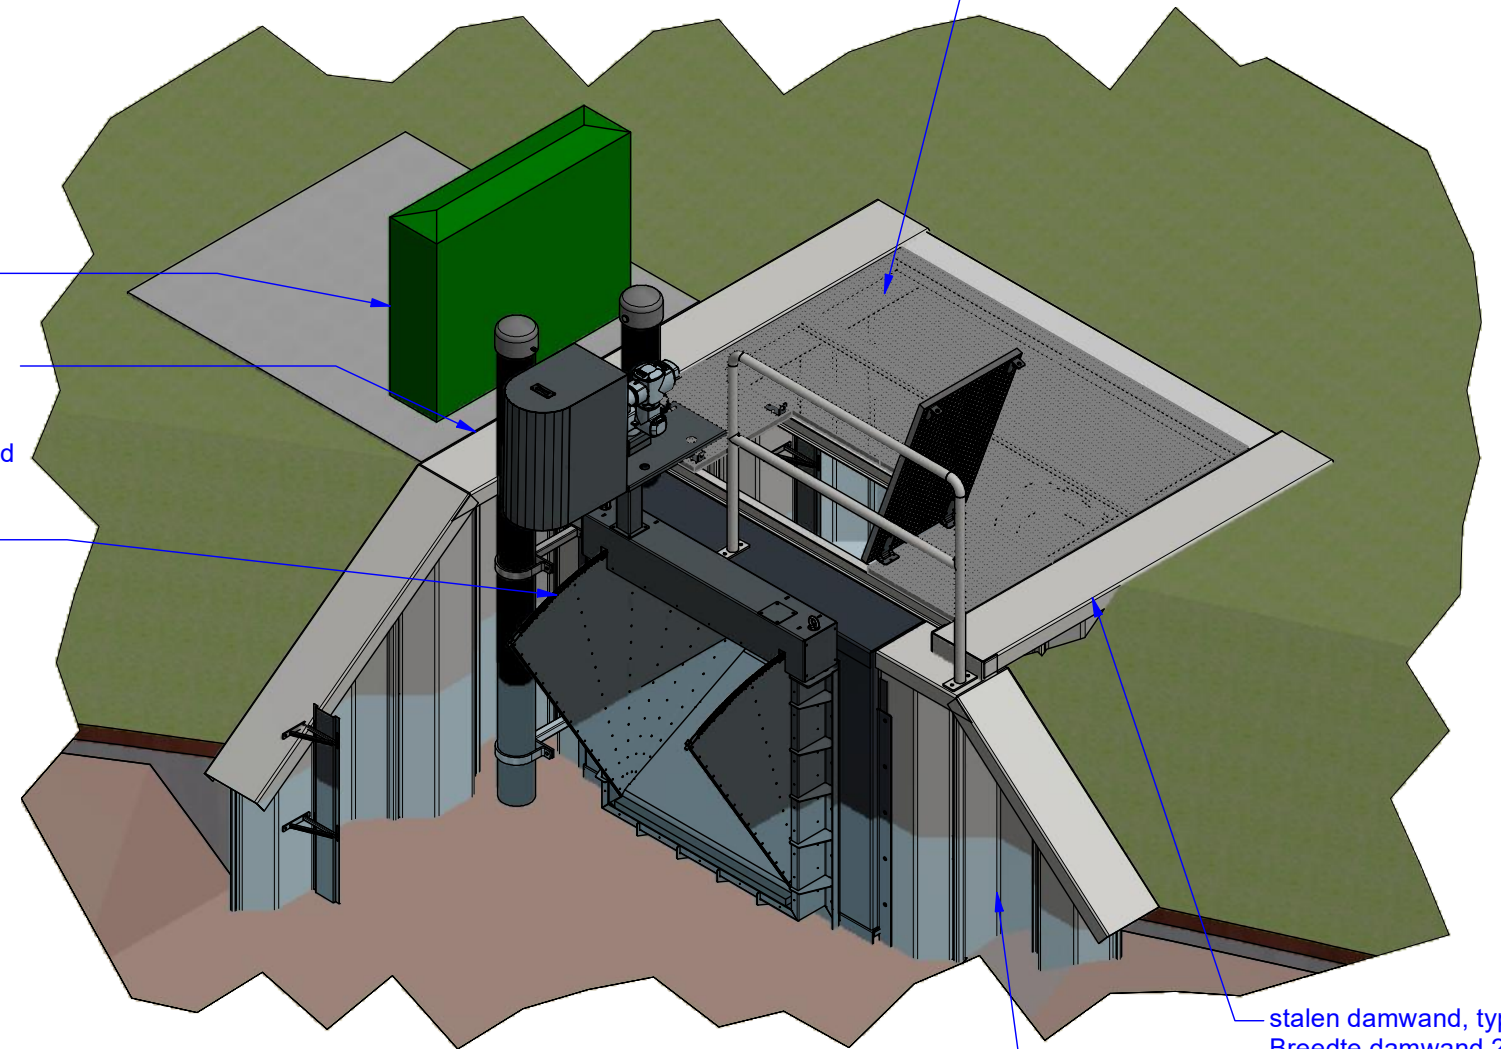

Detail B (1 : 40)

stalen damwand, type L601
Breedte damwand 4,2 m
Lengte plank 5,0 m
Damwand aanpassen naar talud

stalen damwand, type L601
Breedte damwand 4,2 m
Lengte plank 5,0 m
Damwand aanpassen naar talud

 Augustapolder 13 2992 SR Barendrecht +31 (0)180 64 29 29 info@gkbmachines.com www.gkbmachines.nl	Getekend: Henk	Datum: 22-9-2021	Projectcode: R-WHOC21097
	Gezien:	Datum:	Projectomschr.: Stuw Cees Breen 30584ST Groenedijk Ouddorp
	EN1090: n.v.t.		Klant: WSHD
	Acceptatiecriteria: geen	Tenzij anders aangegeven: Maten in mm Toleranties conform EN ISO 13920	Omschrijving: Situatietekening kantenstuw GKB art.nr.: R-WHOC21097-000
Alle rechten voorbehouden. Vermenging van mededeling aan derden in welke vorm dan ook is streng verboden. GKB neemt geen enkele aansprakelijkheid aan op deze tekening.			Type onderdeel: Ter controle
			Status: Ter controle
			Formaat A2 Blad 1/1