


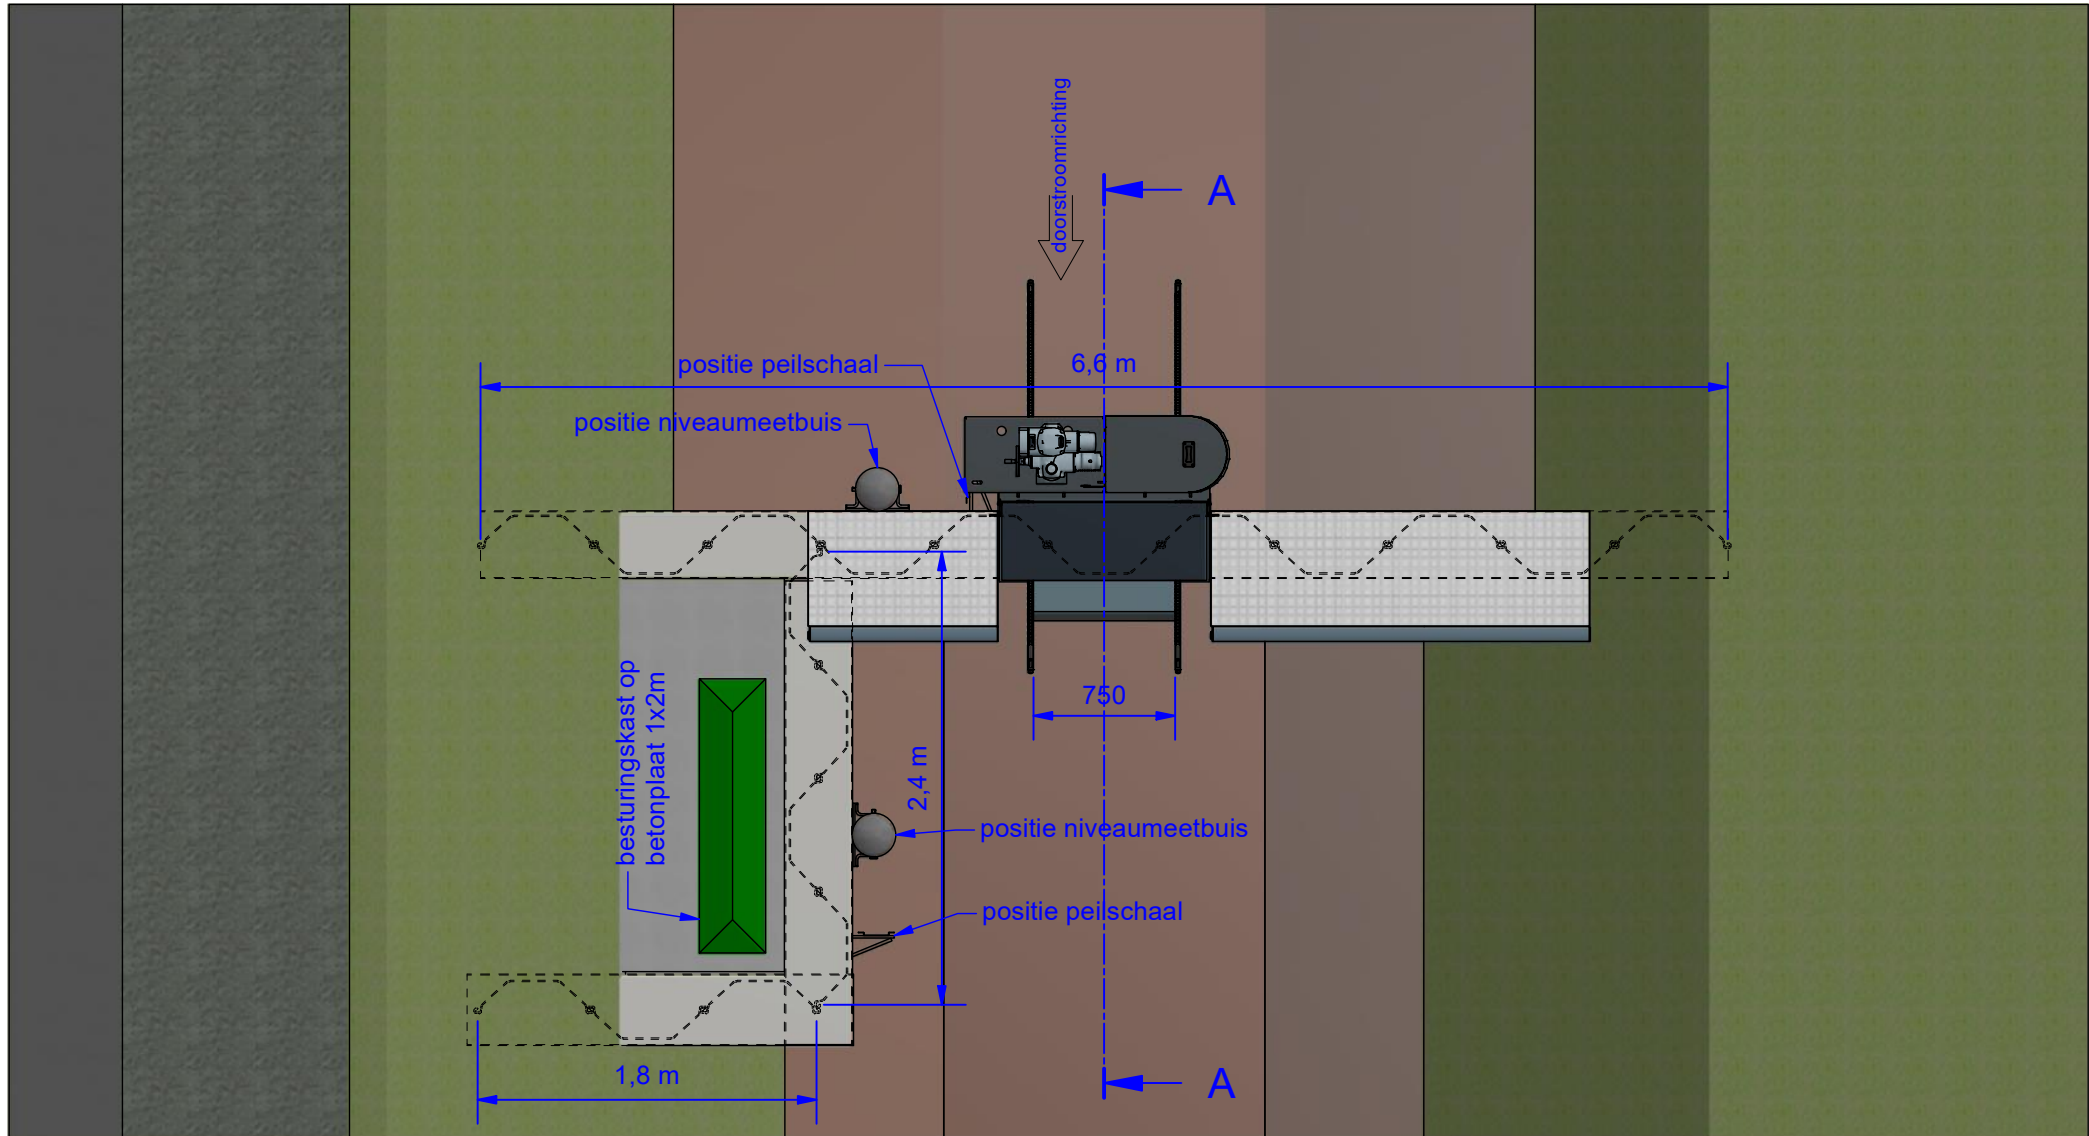


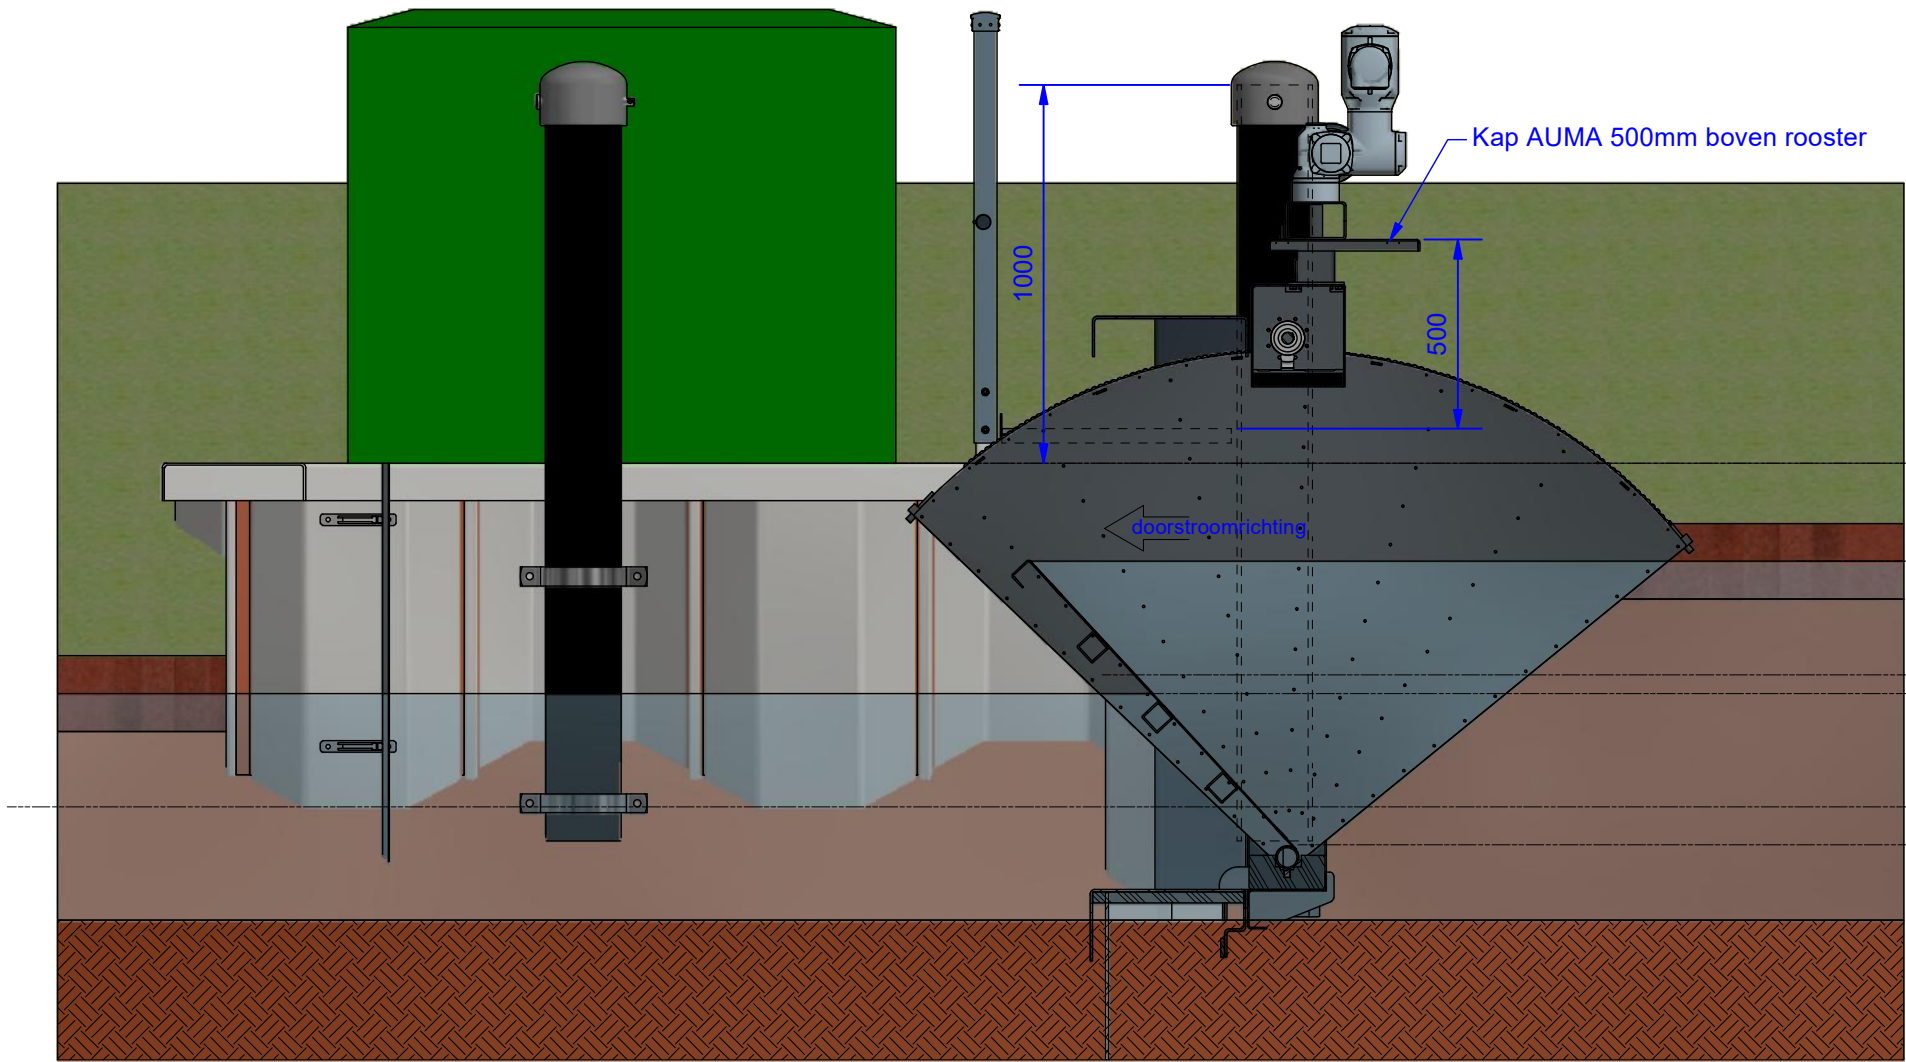


Bovenaanzicht (1 : 40)

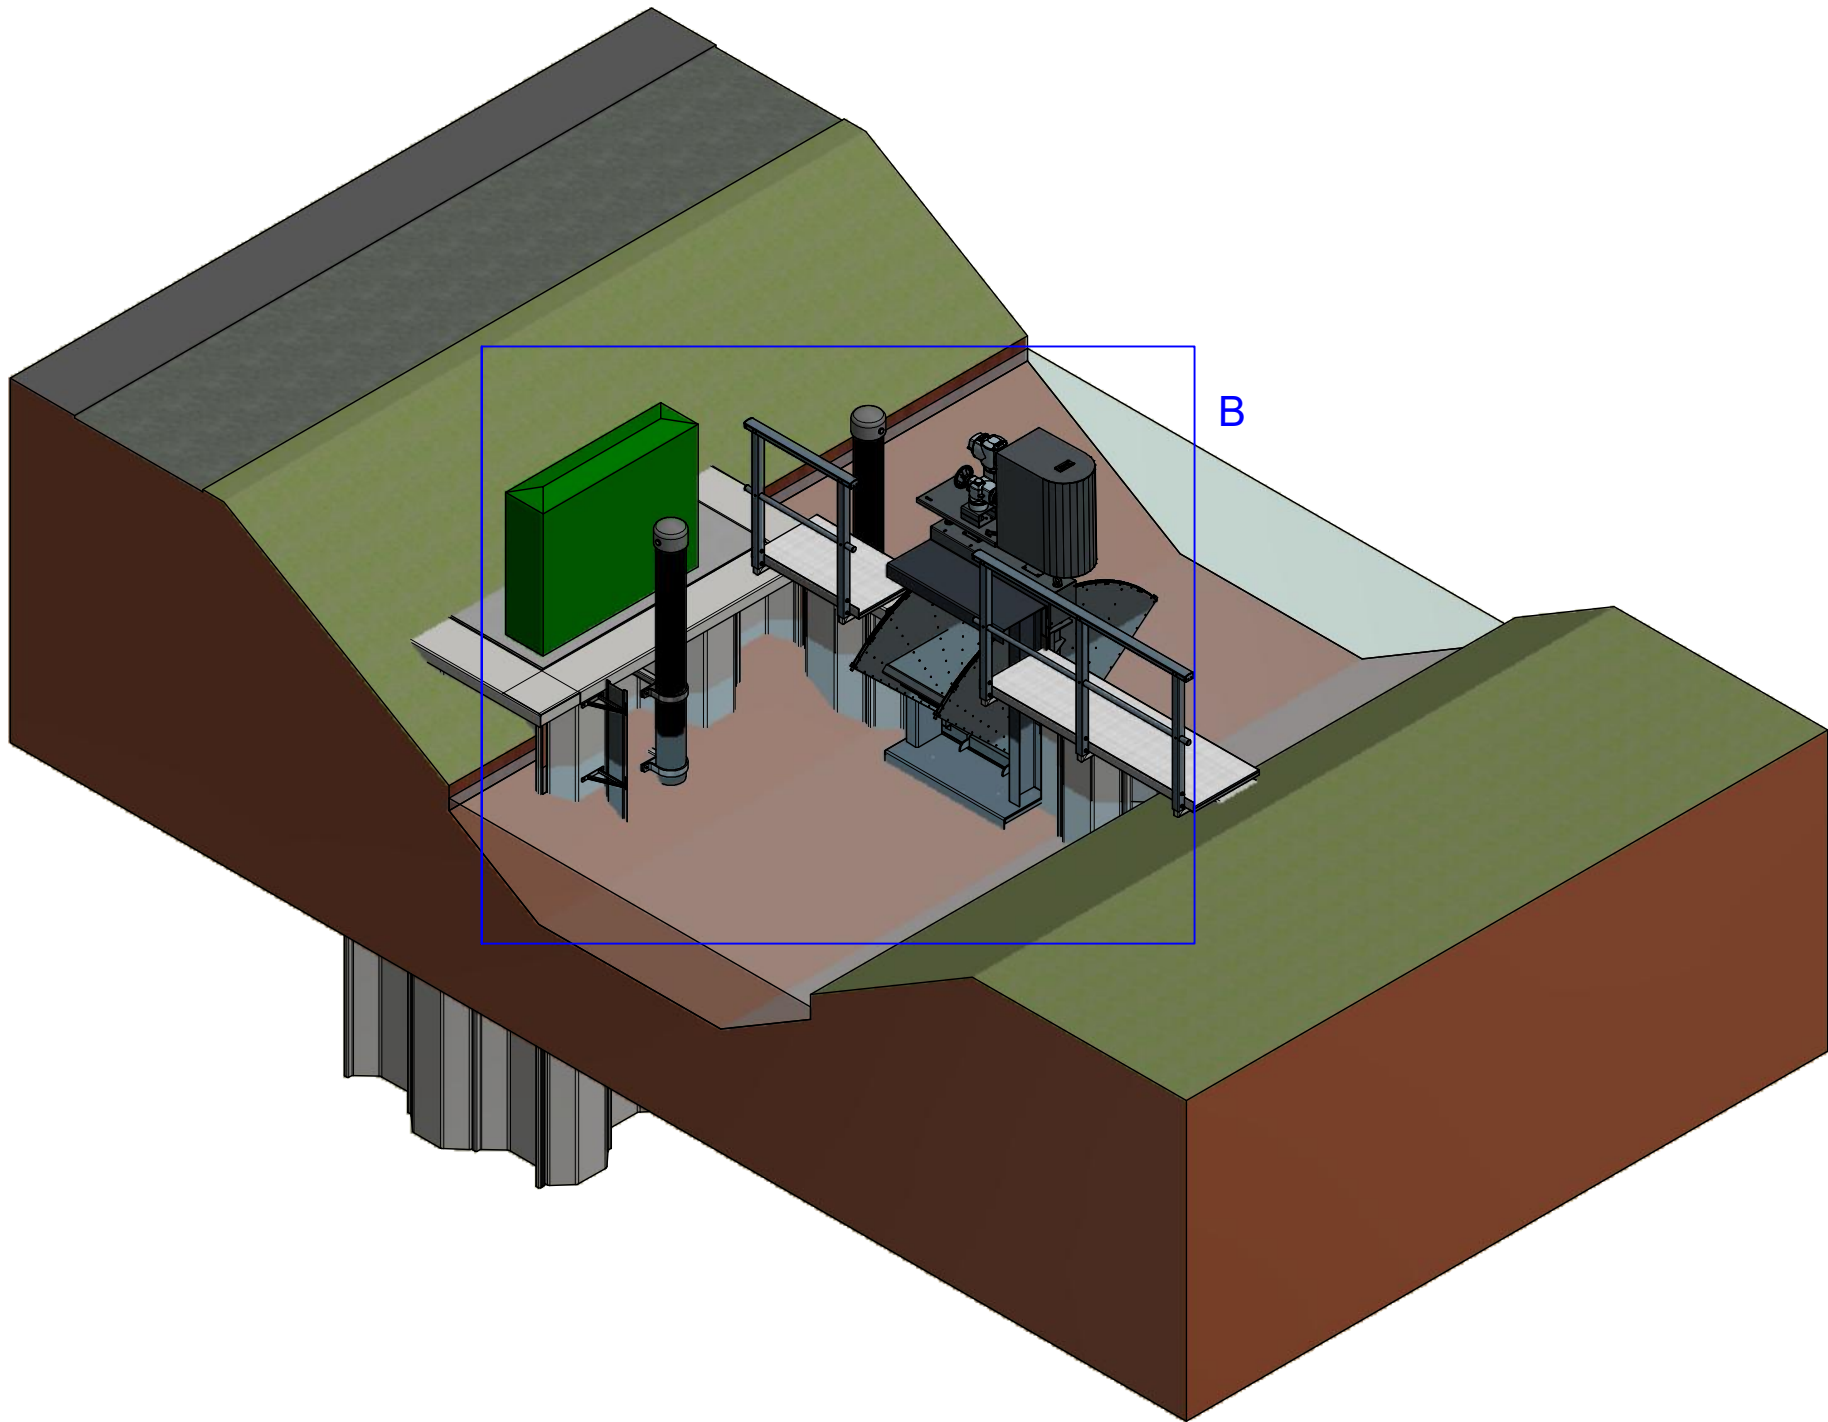

Doorsnede A-A (1 : 20)

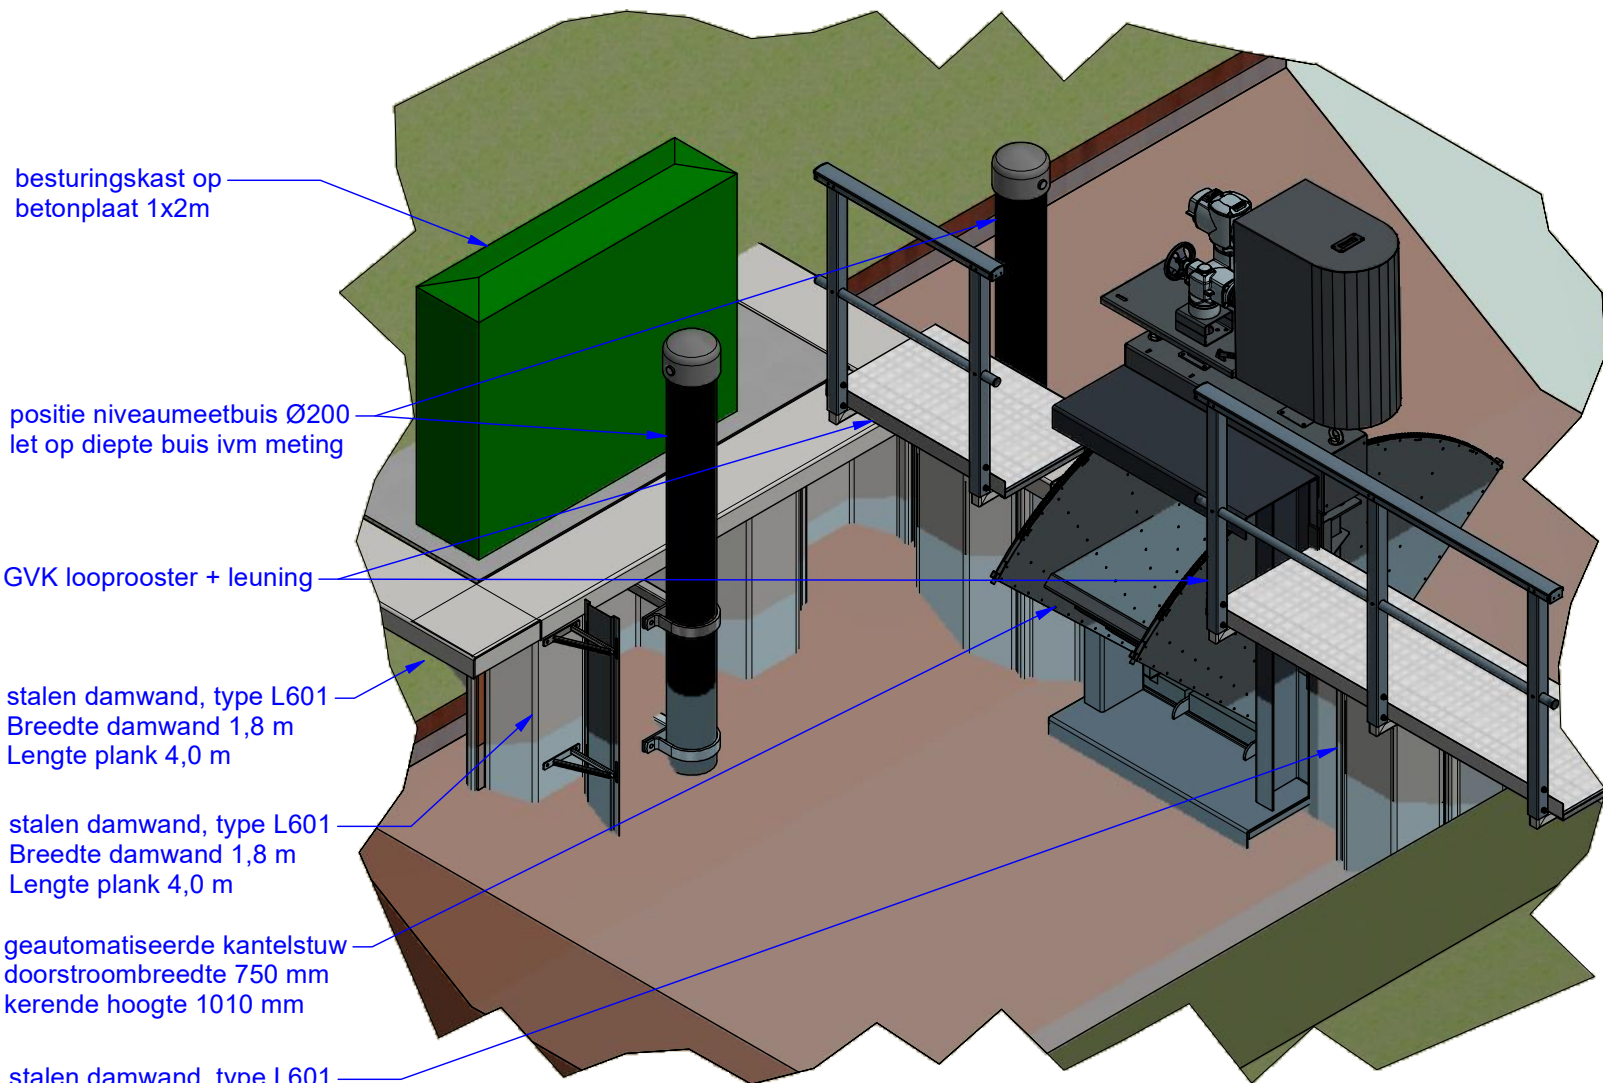

B (1 : 30)

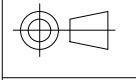 Augustapolder 13 2992 SR Barendrecht +31 (0)180 64 29 29 info@gkbmachines.com www.gkbmachines.nl	Getekend: <i>Henk</i>	Datum: 15-9-2021	Projectcode: R-WHOC21099
	Gezien:	Datum:	Projectomschr.: Stuw Derde Blok 45750ST Groeneweg Ouddorp
	EN1090: n.v.t.		Klant: WSHD
	Acceptatiecriteria: geen	Tenzij anders aangegeven: Maten in mm Toleranties conform EN ISO 13920	Omschrijving: Situatietekening kantenstuw GKB art.nr.: R-WHOC21099-000 Versie: 1
 Amerikaanse projectie		Type onderdeel:	
Alle rechten voorbehouden. Vermenging van mededeling aan derden in welke vorm dan ook is streng verboden. GKB neemt geen enkele aansprakelijkheid bij mogelijke fouten op deze tekening.		Status: Ter controle	
		Formaat: A2	Blad: 1/1