


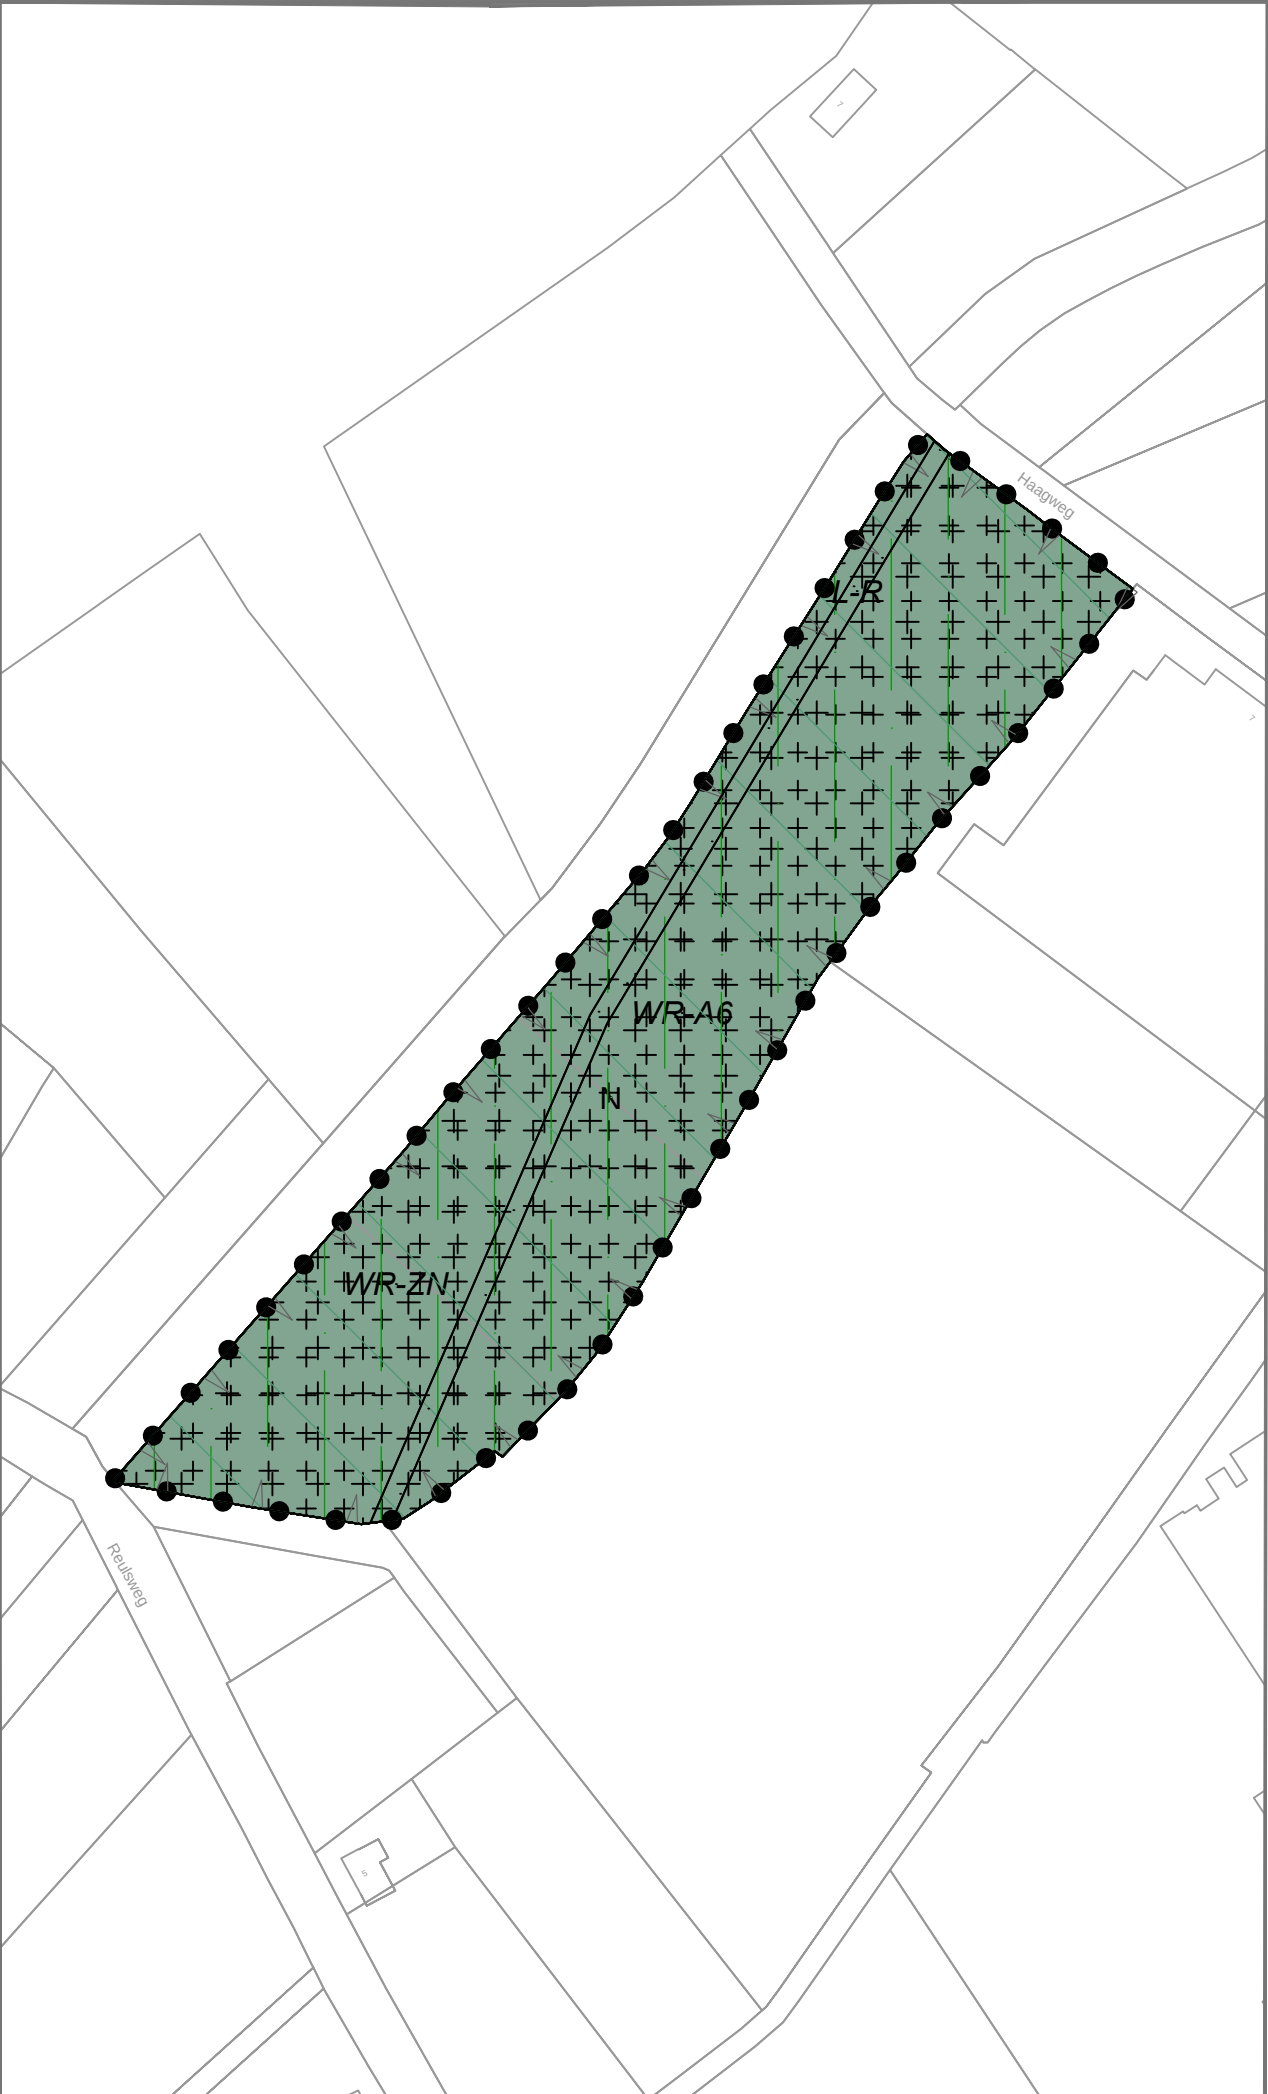

LEGENDA

Plangebied

"Stationsstraat 140, Hegelsom"

Enkelbestemmingen

- AW Agrarisch met waarden
- N Natuur
- W Wonen

Dubbelbestemmingen

- Leiding - Riool
- Waarde - Archeologie 2
- Waarde - Archeologie 3
- Waarde - Archeologie 6
- Waarde - Zone zilvergroene natuurzone

Gebiedsaanduidingen

- milieuzone - grondwaterbeschermingsgebied Venloschol
- overige zone - beekdal
- overige zone - kampen
- overige zone - ontwikkelingsgebied glastuinbouw
- reconstructiewetzone - extensiveringsgebied

Verklaringen

Kadastrale ondergrond

Bestemmingsplan

"Stationsstraat 140, Hegelsom"

IDN nummer:	NL.IMRO.1507.HSSTATIONSSTR140-BPO1	Start:	31-08-2021 / TL
Schaal:	1:2000	Voorontwerp:	
Formaat:	A3	Ontwerp:	29-11-2021 / TL
Extern plan:		Vastgesteld:	
Tekeningnummer:	21-043 / 5600780	Onherroepelijk:	



arvalis
ONTWERP & BOUWADVIES



gemeente
HORST
A/D
MAAS