


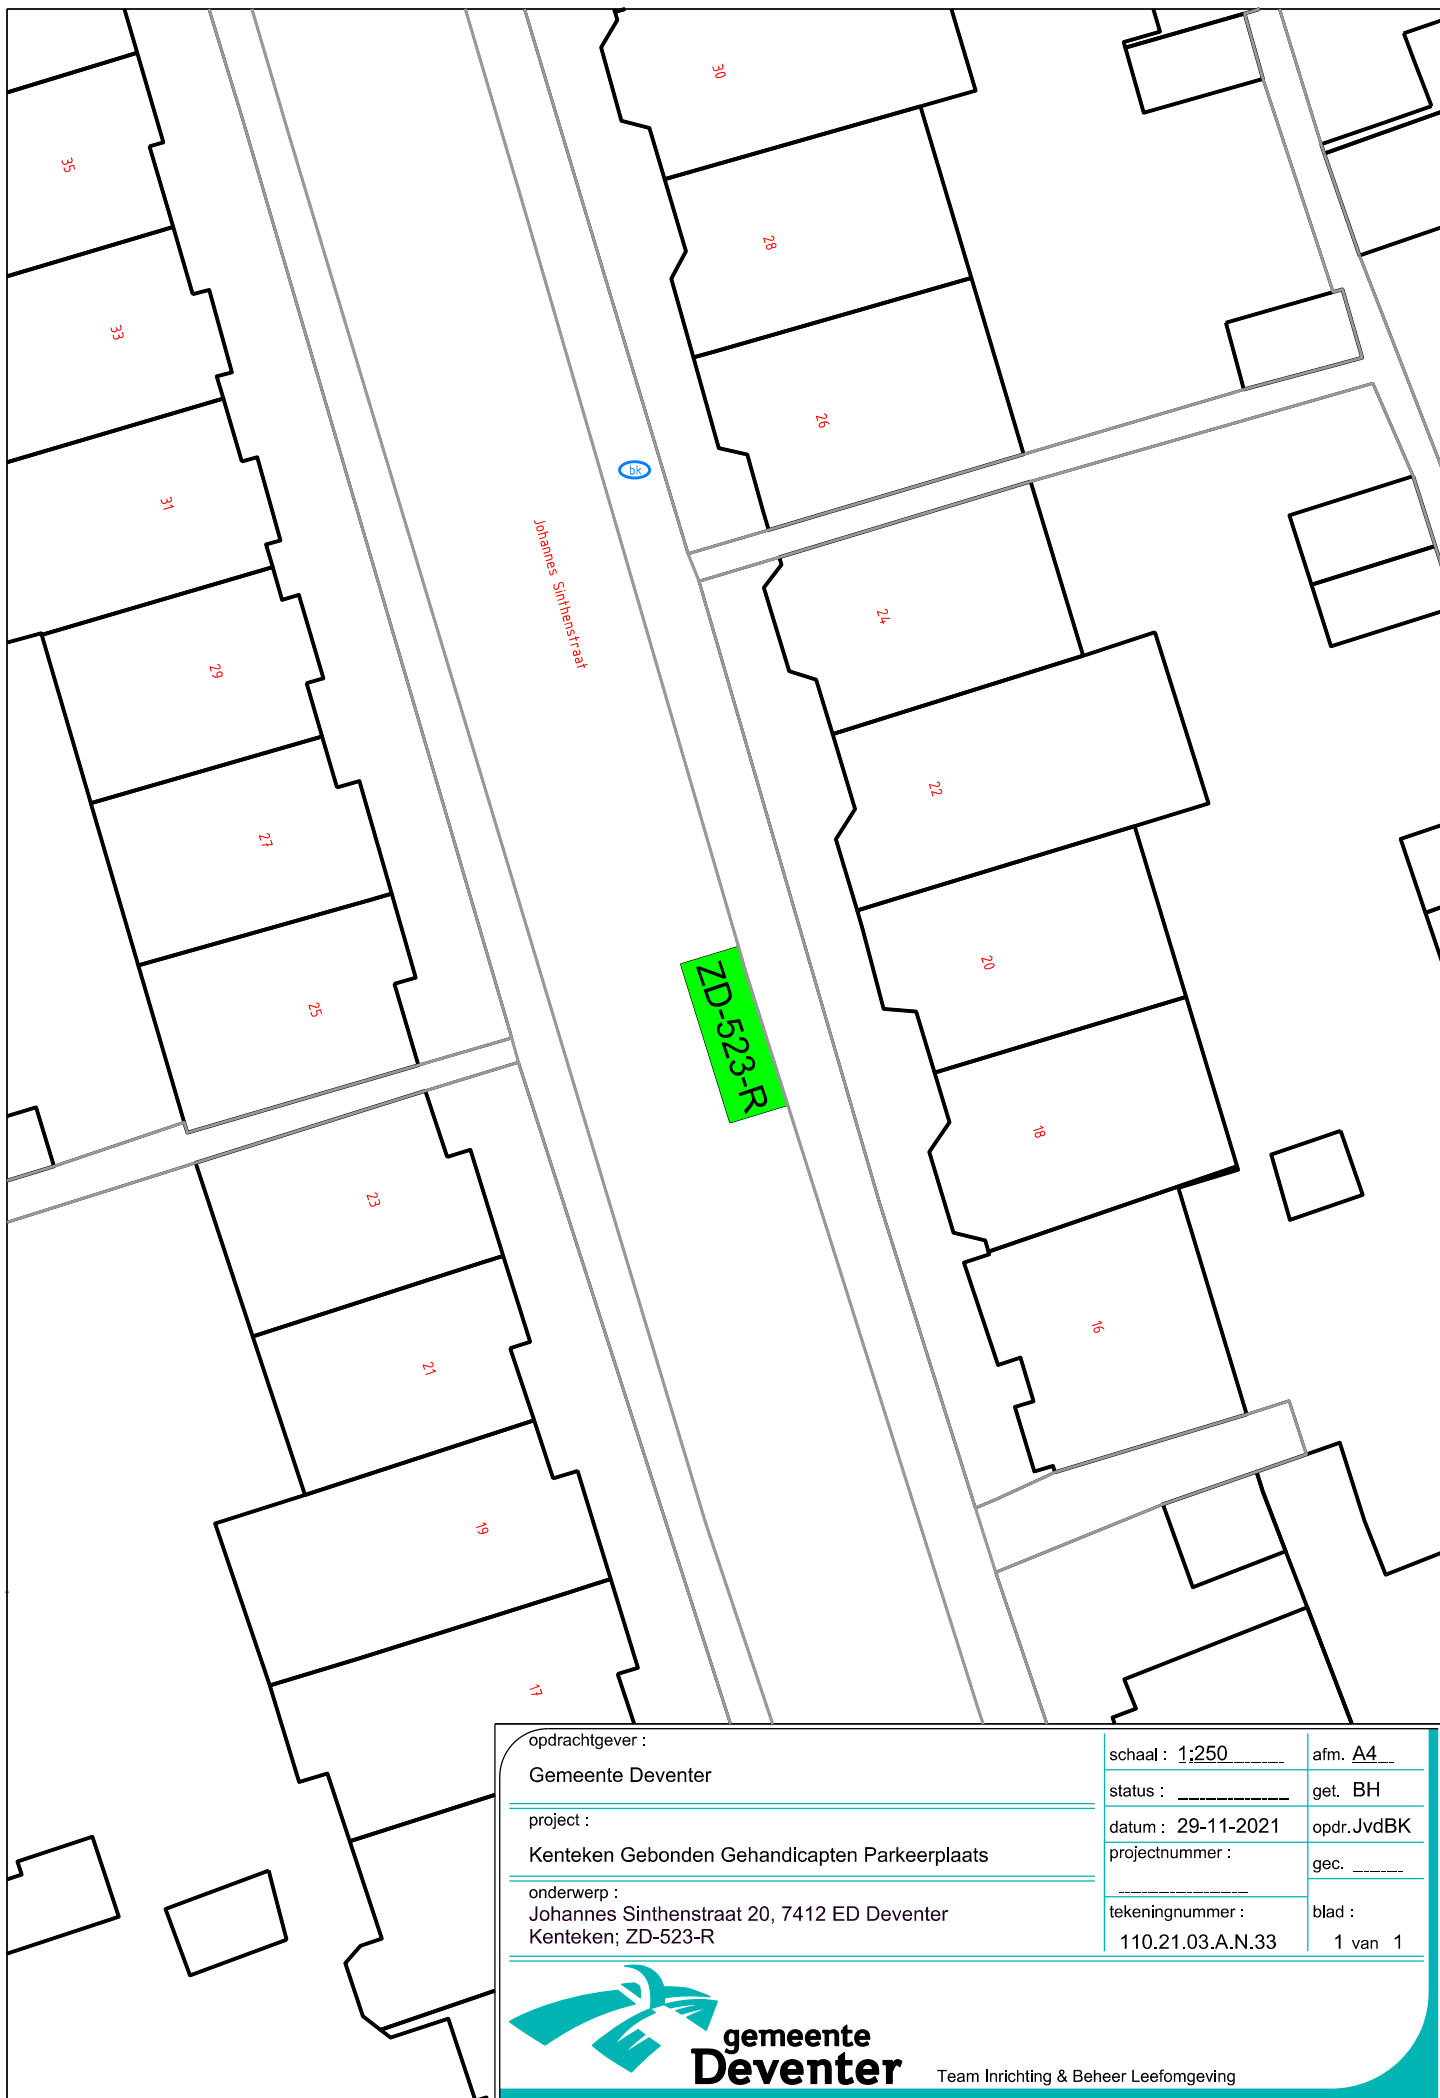

opdrachtgever :

Gemeente Deventer

project :

Kenteken Gebonden Gehandicapten Parkeerplaats

onderwerp :

Johannes Sinthenstraat 20, 7412 ED Deventer
Kenteken; ZD-523-R

schaal : 1:250

afm. A4

status :

get. BH

datum : 29-11-2021

opdr. JvdBK

projectnummer :

gec.

tekeningnummer :

110.21.03.A.N.33

blad :

1 van 1



**gemeente
Deventer**

Team Inrichting & Beheer Leefomgeving