Behoort bij beschikking van
Burgemeester en Wethouders
van Leiden

BV.Z21/3318433

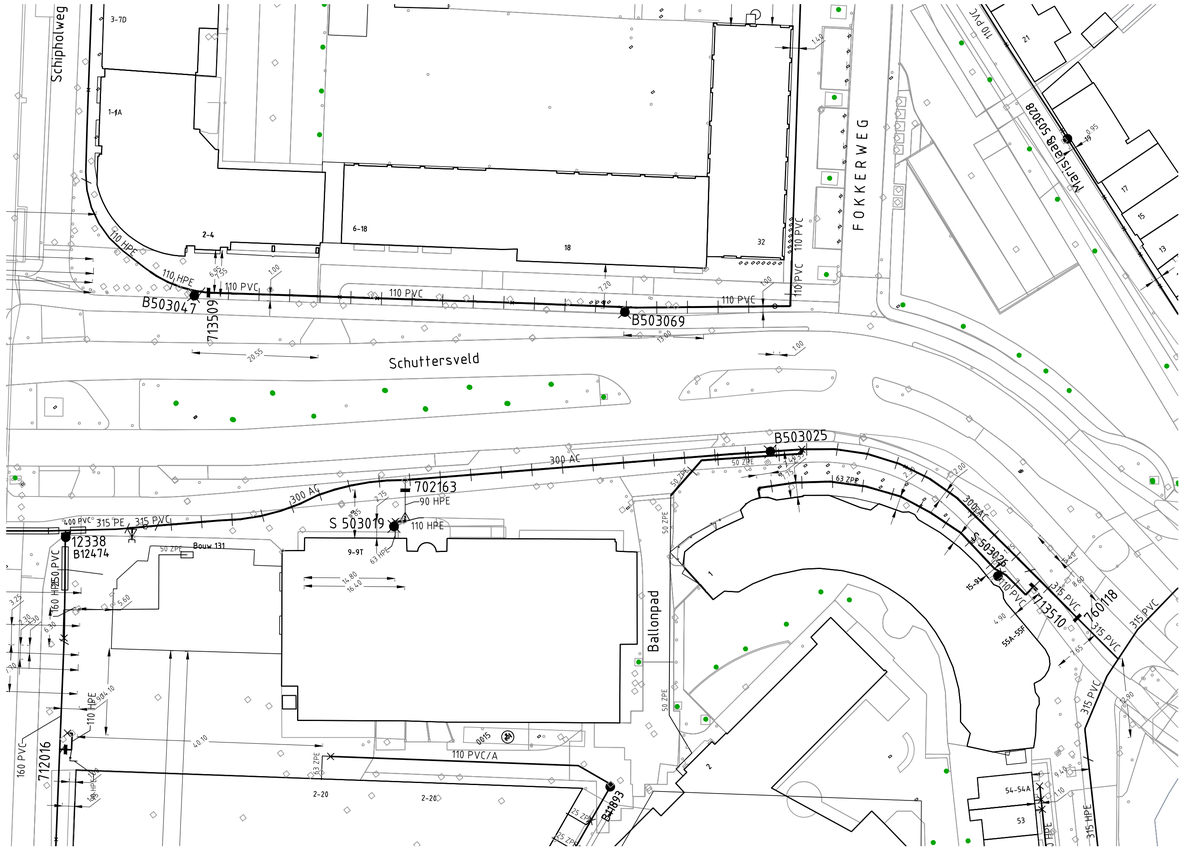

Bestaande situatie

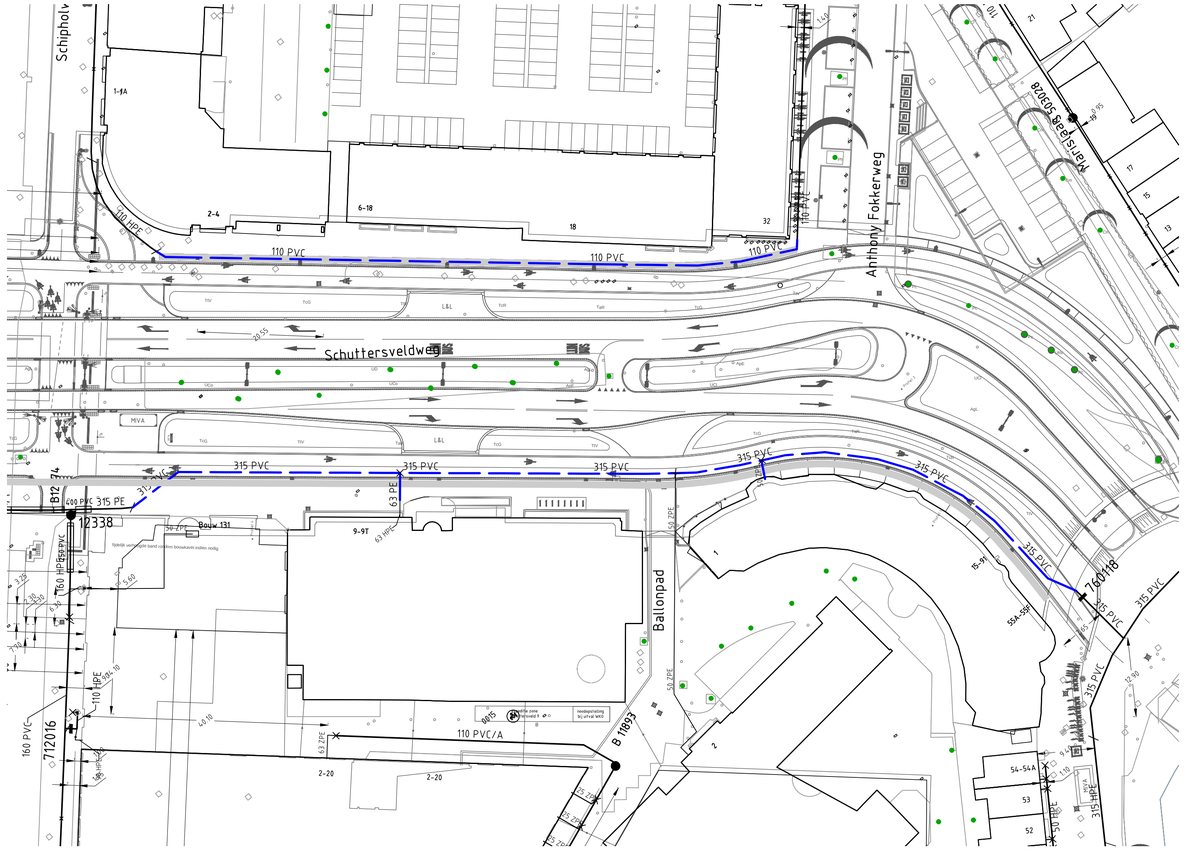

Nieuwe situatie

Leidinglengtes
Nieuwe hoofdleiding
107 m - 110 PVC
164 m - 315 PVC

Uit te nemen hoofdleiding
9 m - 110 PE
104 m - 110 PVC
9 m - 315 PVC
155 m - 300 AC

Uit te nemen aansluitleiding
25 m - 50 ZPE
47 m - 63 ZPE

Te vervallen brandkranen:
B503025 - 300 AC 1969
B503047 - 110 HPE 1987
B503069 - 110 PVC 1987
S 503019 - 110 HPE 1992
S 503026 - 110 HPE 1964

Nieuwe aansluitleiding
5 m - 50 ZPE
7 m - 63 ZPE

LEGENDA
- bestaande hoofdleiding
- buiten bedrijf te stellen hoofdleiding
- buiten bedrijf gestelde hoofdleiding
- uit te nemen hoofdleiding
- geprojecteerde hoofdleiding
- geprojecteerde hoofdleiding later te leggen
- bestaande aansluitleiding
- uit te nemen aansluitleiding
- geprojecteerde aansluitleiding

maten in meters, leidingdiameters in mm
hoogtematen in meters ten opzichte van NAP
appendages volgens NEN 3116 en NPR 3143

5 0 5 10 15 20 25 m

Formaat : A1 Schaal : 1:500
Bron topografie : Inrichtingsplan Openbare Ruimte-Rijcurve
Datum : 05-7-2021

Project-ID: 63921

rev.	wijziging	datum	get.	acc.
0	Aanmaak	29-07-21	ACK	

Leiden
Schuttersveld - Rec
HL Reconstructie

CONCEPT

dunea DUIN & WATER
www.dunea.nl
Afdeling :
Projecten en Logistiek

Project 63921 | Tekening 002 | Uitgave 01