


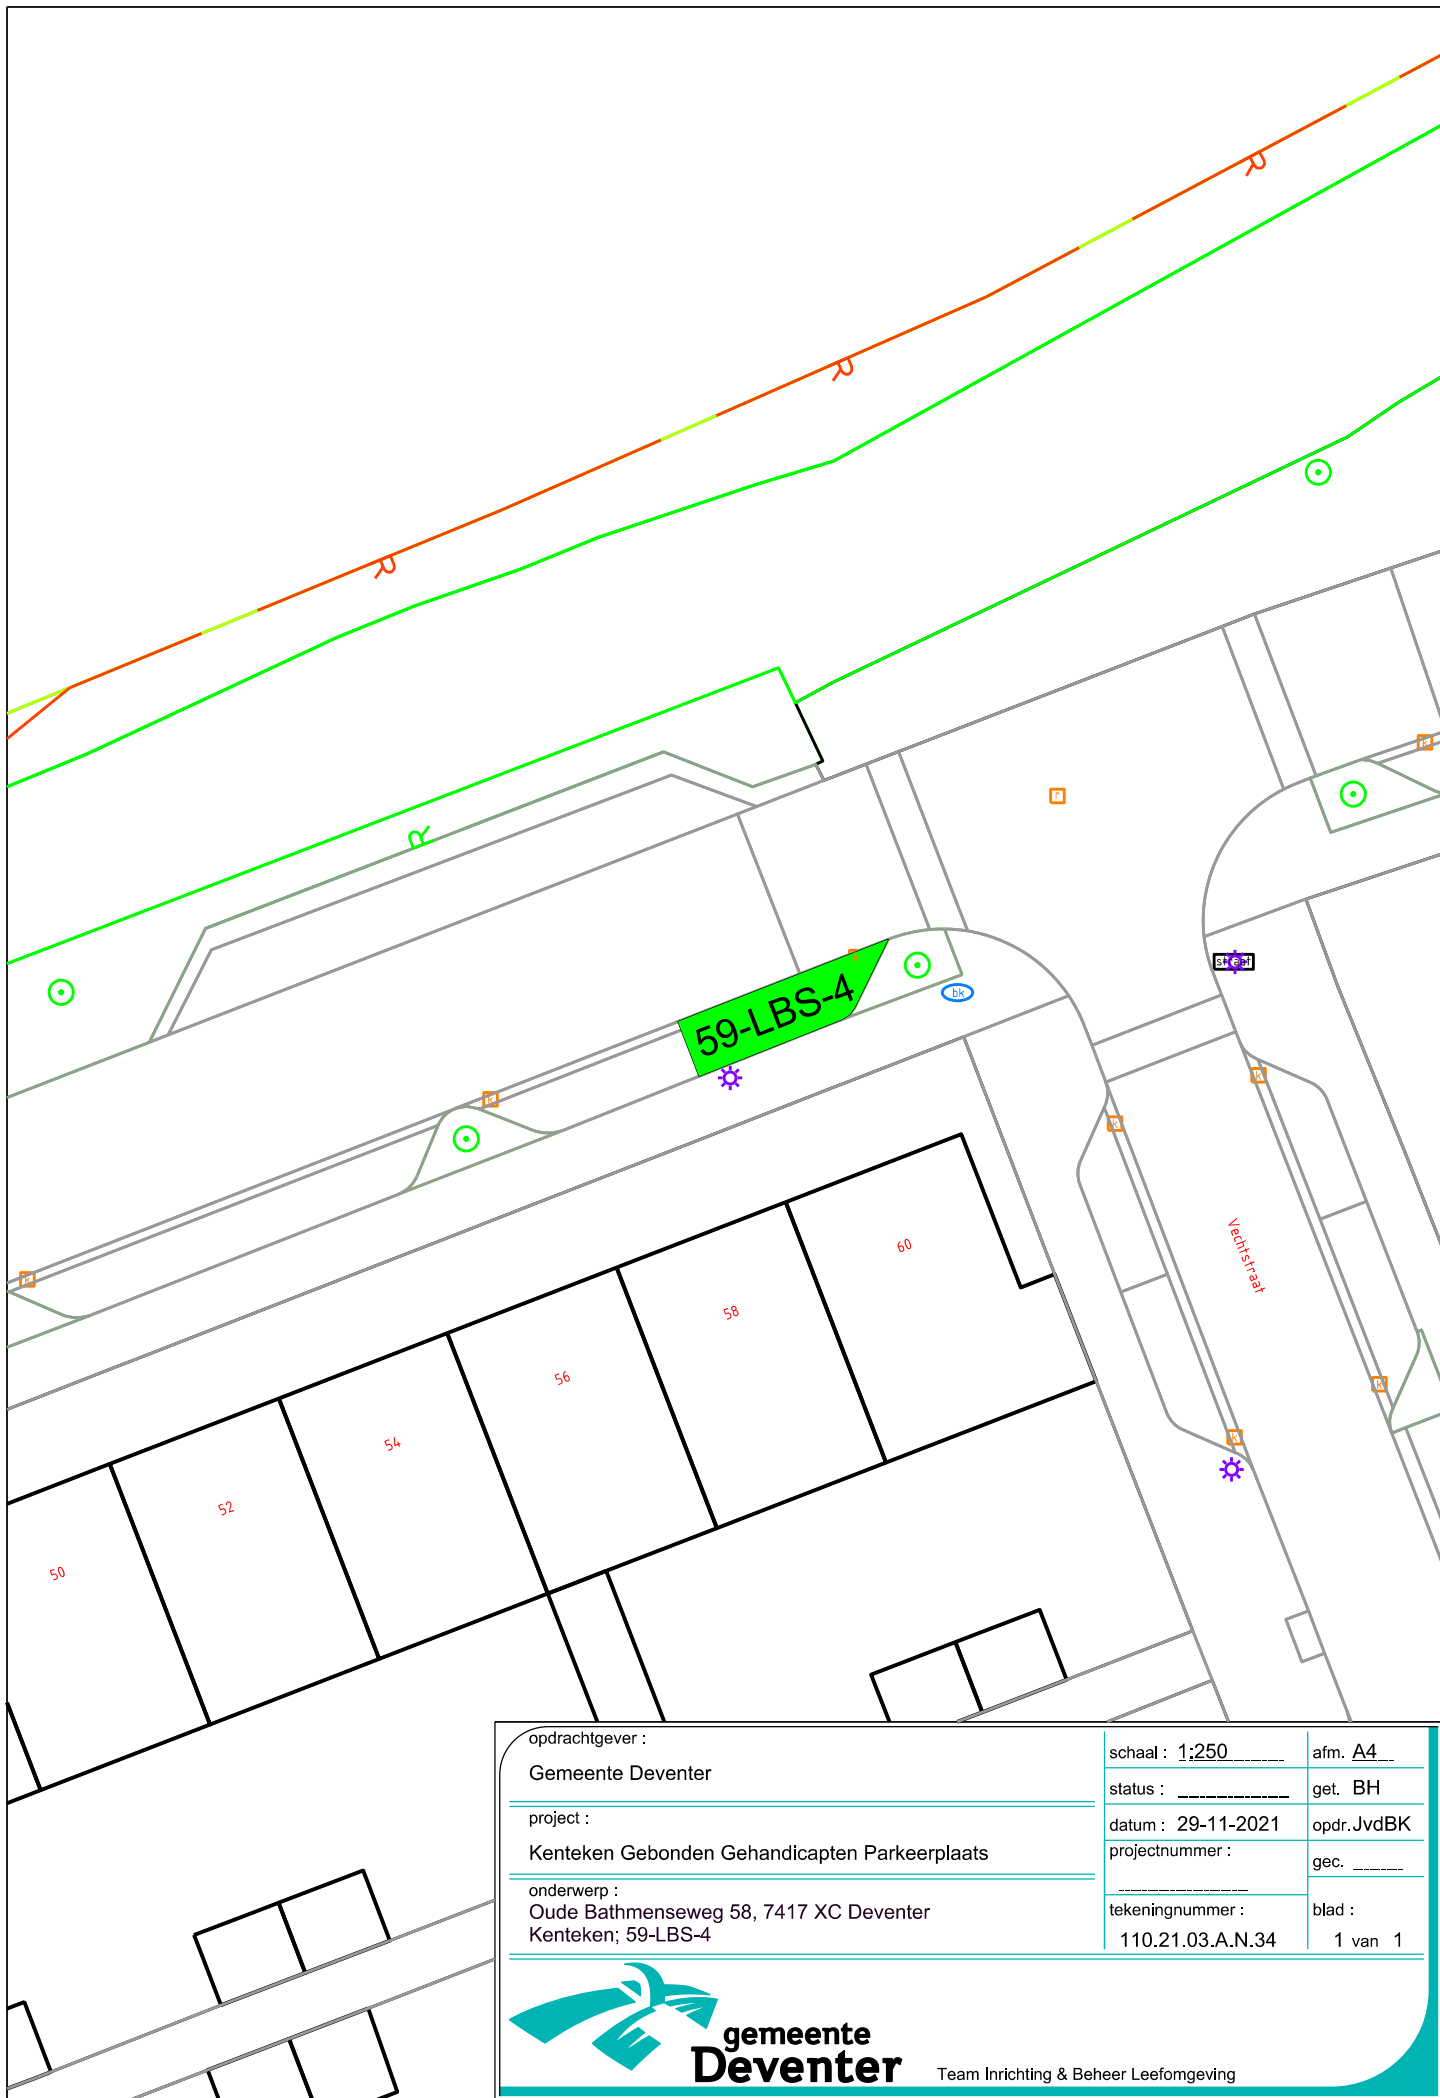

opdrachtgever :		schaal : 1:250	afm. A4
Gemeente Deventer		status :	get. BH
project :		datum : 29-11-2021	opdr. JvdBK
Kenteken Gebonden Gehandicapten Parkeerplaats		projectnummer :	gec.
onderwerp :		tekeningnummer :	blad :
Oude Bathmenseweg 58, 7417 XC Deventer		110.21.03.A.N.34	1 van 1
Kenteken; 59-LBS-4			



**gemeente
Deventer**

Team Inrichting & Beheer Leefomgeving