
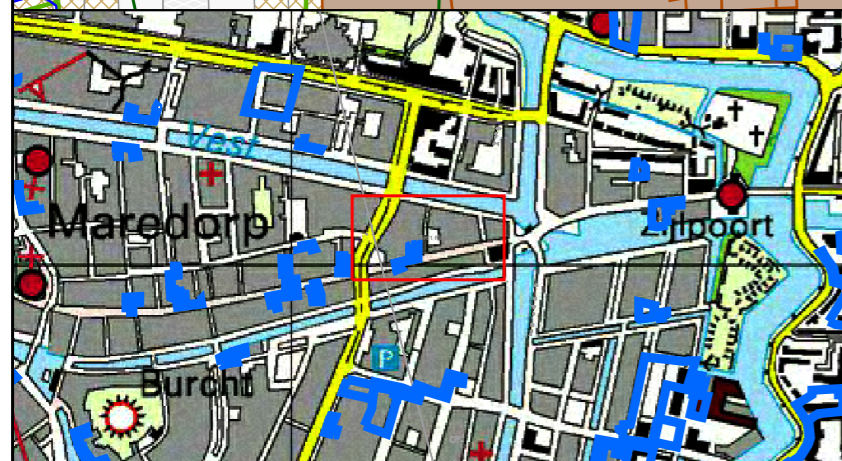


Behoort bij beschikking van
Burgemeester en Wethouders
van Leiden
BV.Z21/3327187

30 meter graven om een
kabel volledig te vervangen,
gedeeltelijk via nieuw tracé.
over hele tracé Flexbuis
90mm mee leggen.

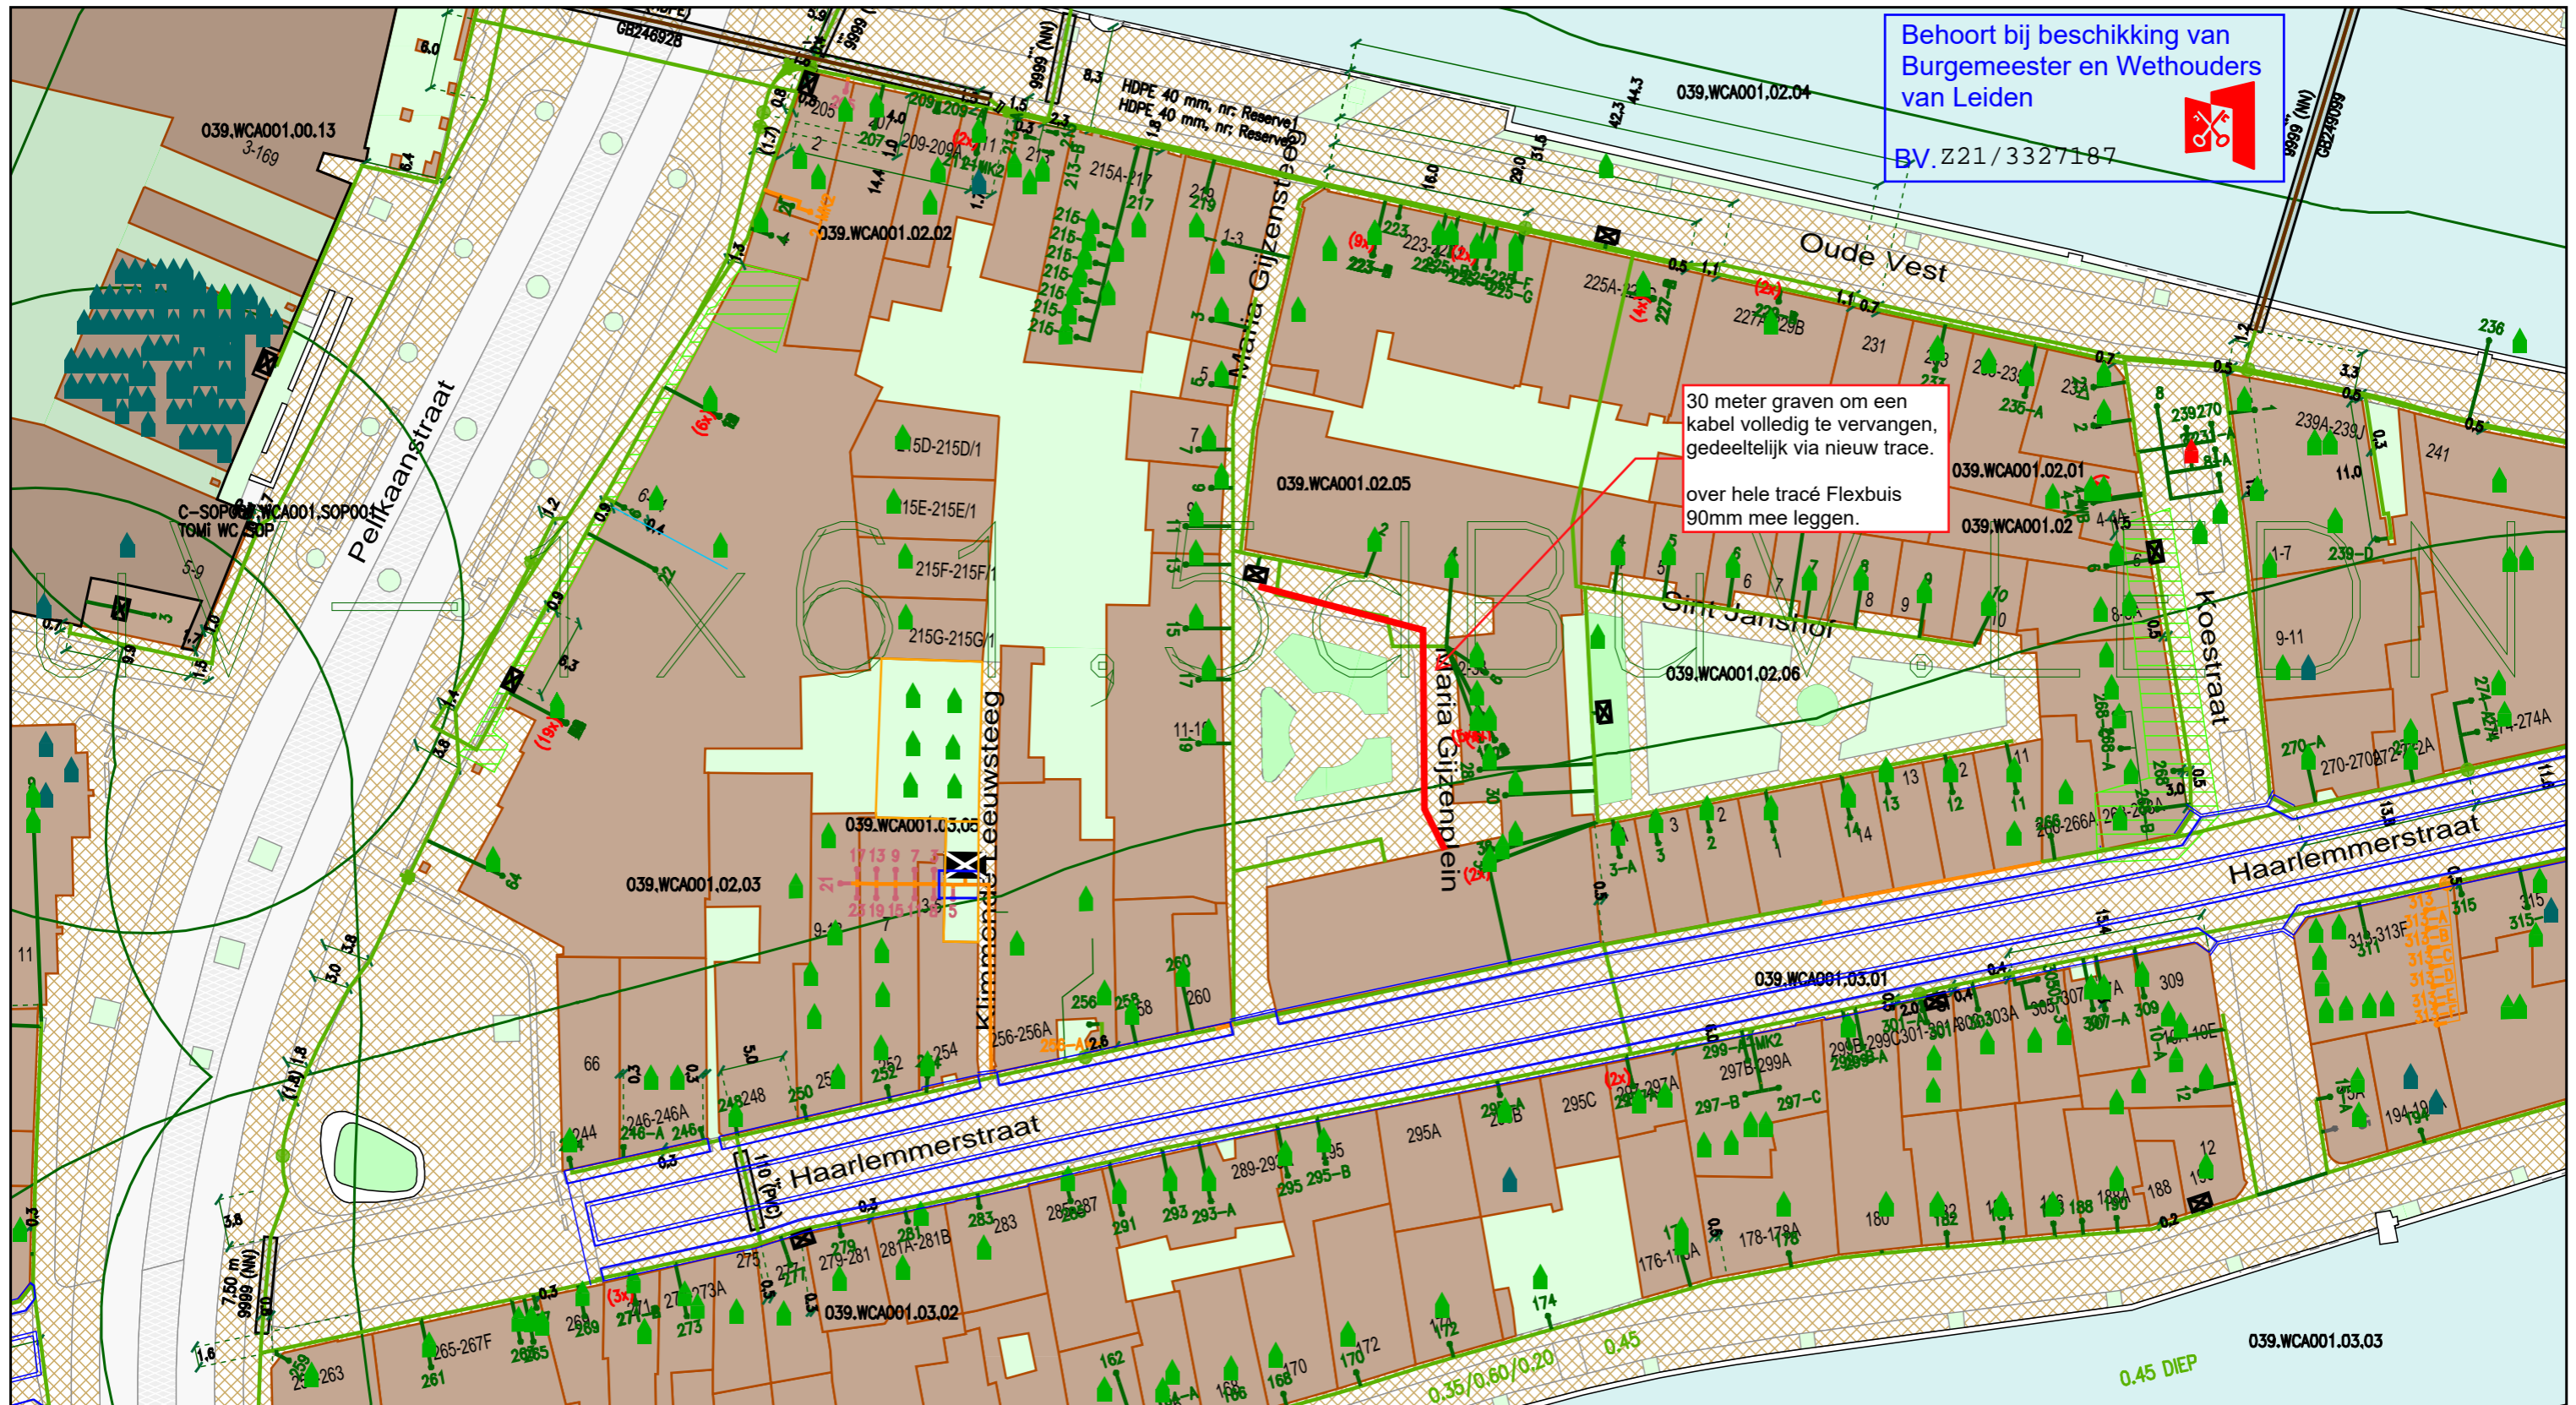

Legenda

	Behuizing / Huisje(in bedrijf)		Buisdop
	Behuizing / Huisje(gepland)		Cai Aansluitdoos(buiten bedrijf)
	Behuizing / Huisje(in bedrijf)		Cai Aansluitdoos(gepland)
	Geul(definitief_ligging_bekend)		Cai Mof(gepland)
	Geul(definitief_ligging_onbekend)		Cai Mof(in bedrijf)
	Geul(gepland)		Cai Mof(in bedrijf)
	Kabelgoot(definitief ligging onbekend)		Cai Mof(in bedrijf)
	Kabelgoot(gepland)		Cai Mof(in bedrijf)
	Mantelbuis(geplaatst)		

Title: KBS-207278 Leiden, Maria Gijzenplein 24	
Nummer 94080-463982	
LEIDEN;FNR_Dummy	LEIDEN;FNR_Dummy
Schaal: 1:500	User: kreintjes
ACE: CATV	Plotdatum: 18/11/2021
	Size: A3

vodafone ziggo