


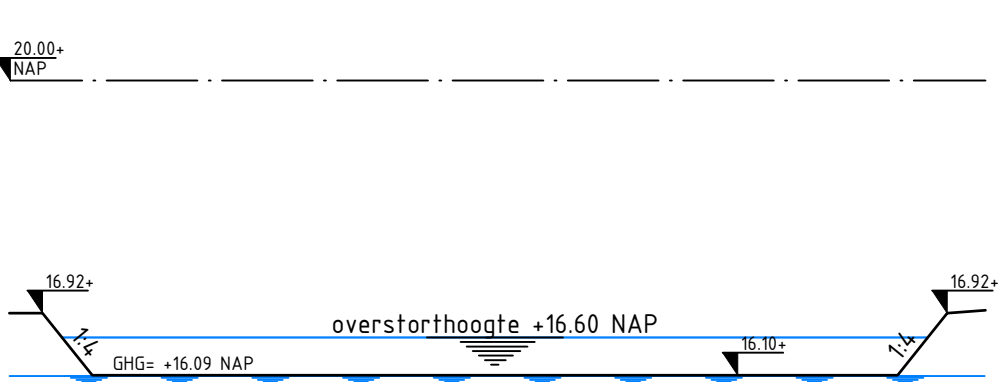


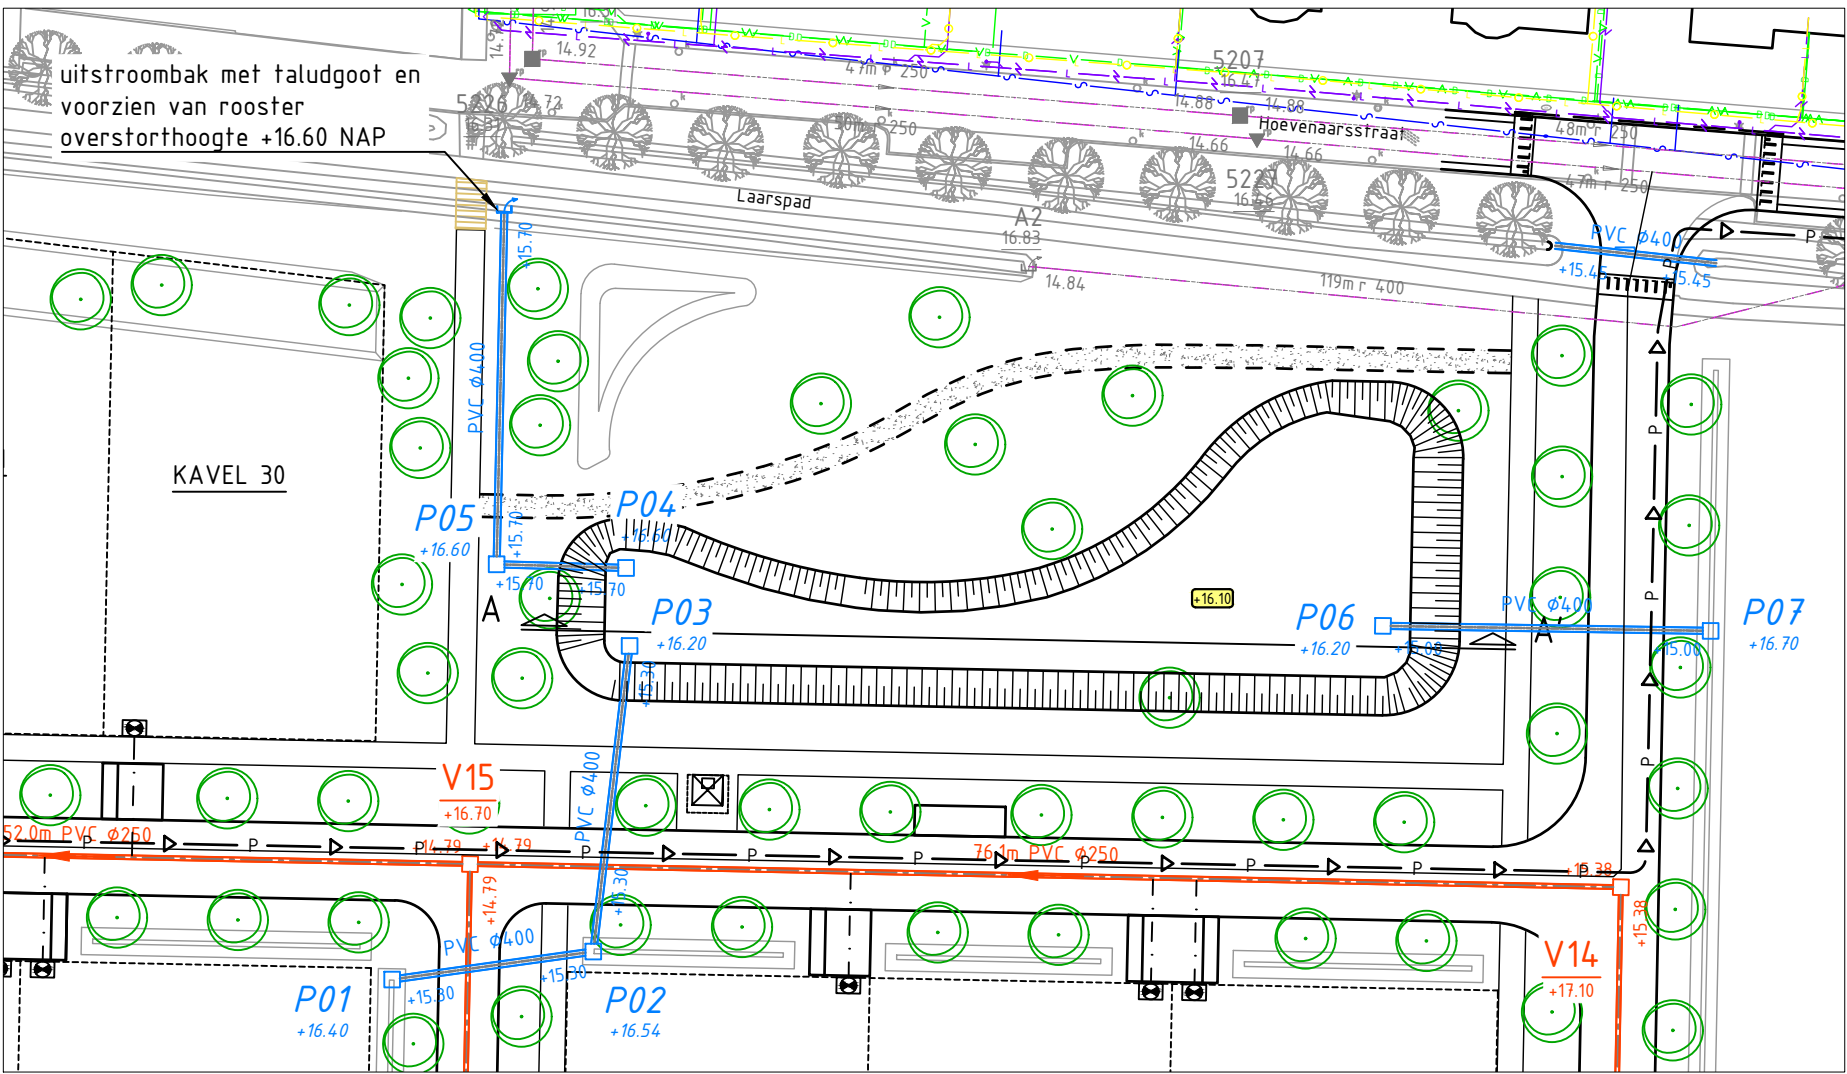


DWARSPROFIEL A-A'
lengteschaal 1:200
hoogteschaal 1:1000

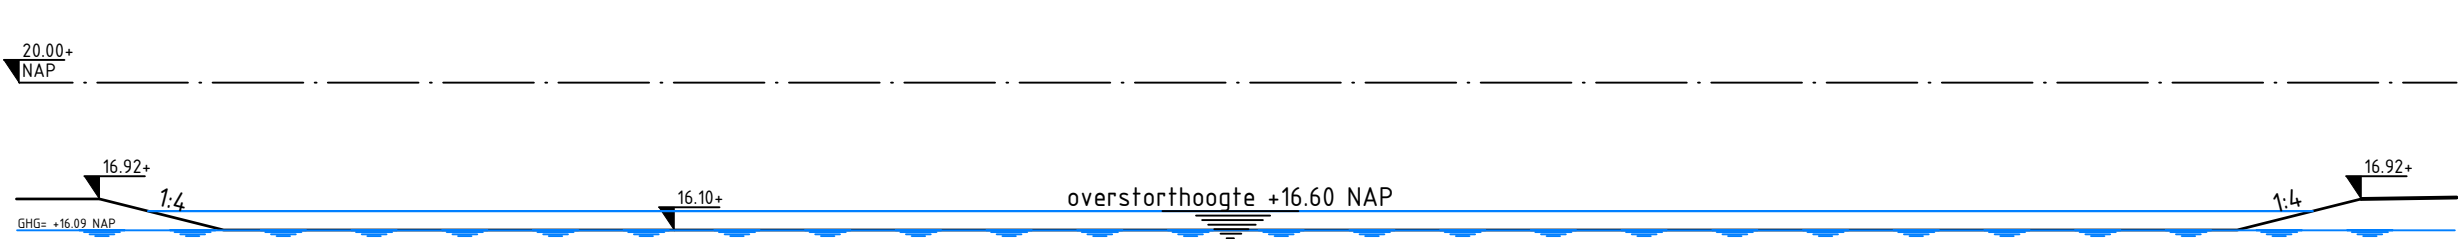



DWARSPROFIEL A-A'
schaal 1:200

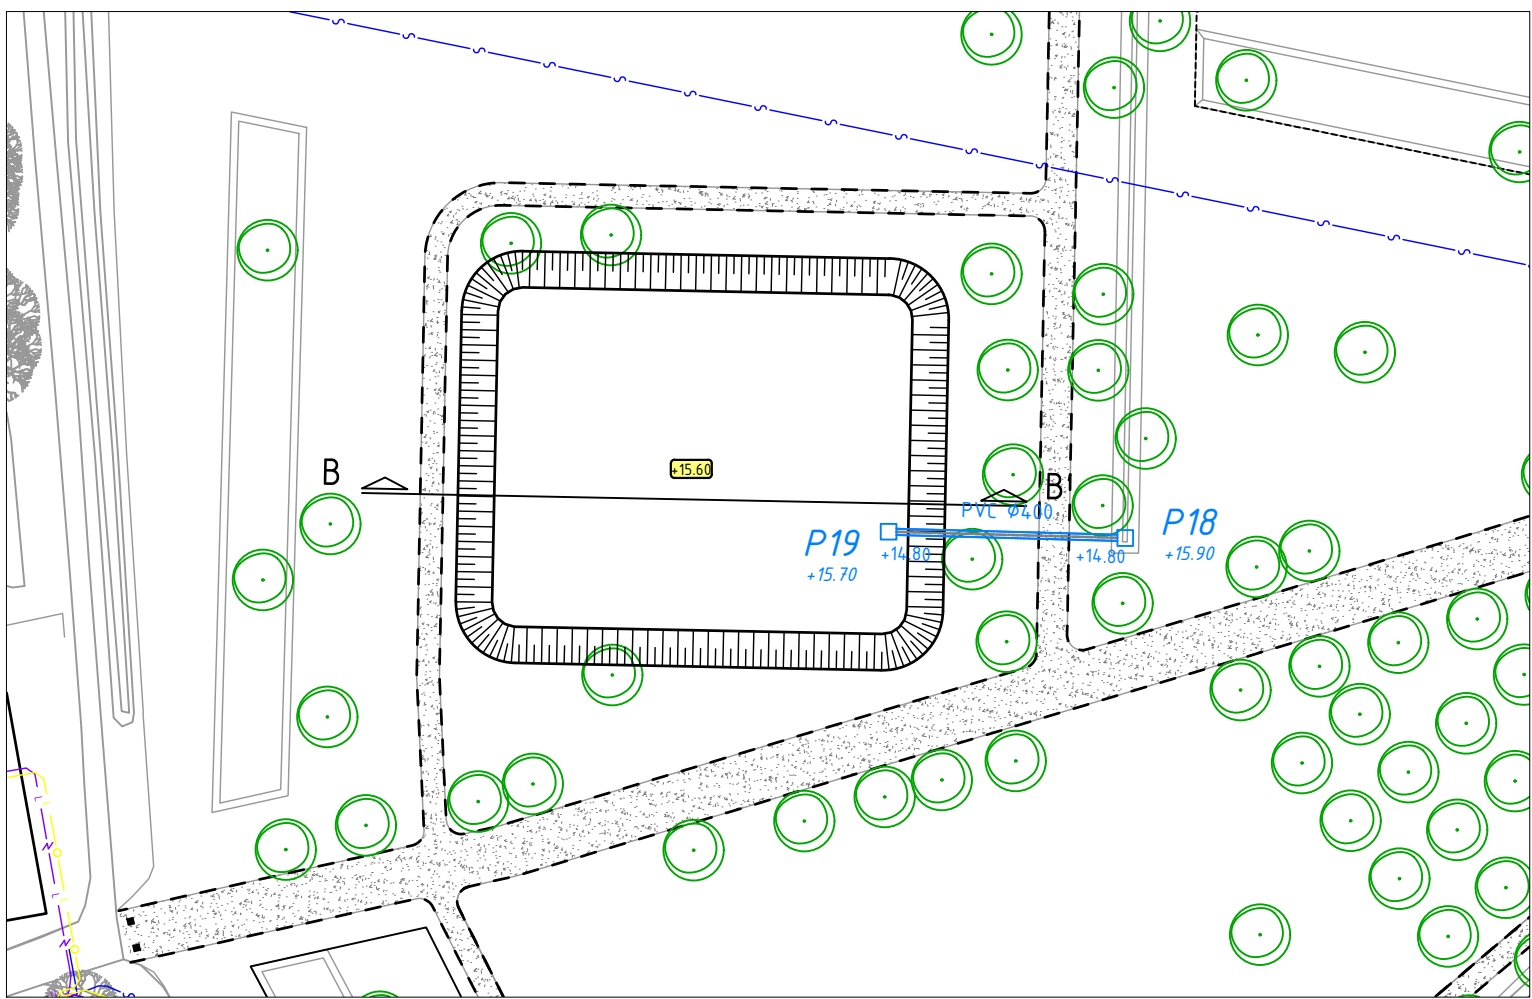


DWARSPROFIEL B-B'
lengteschaal 1:200
hoogteschaal 1:1000

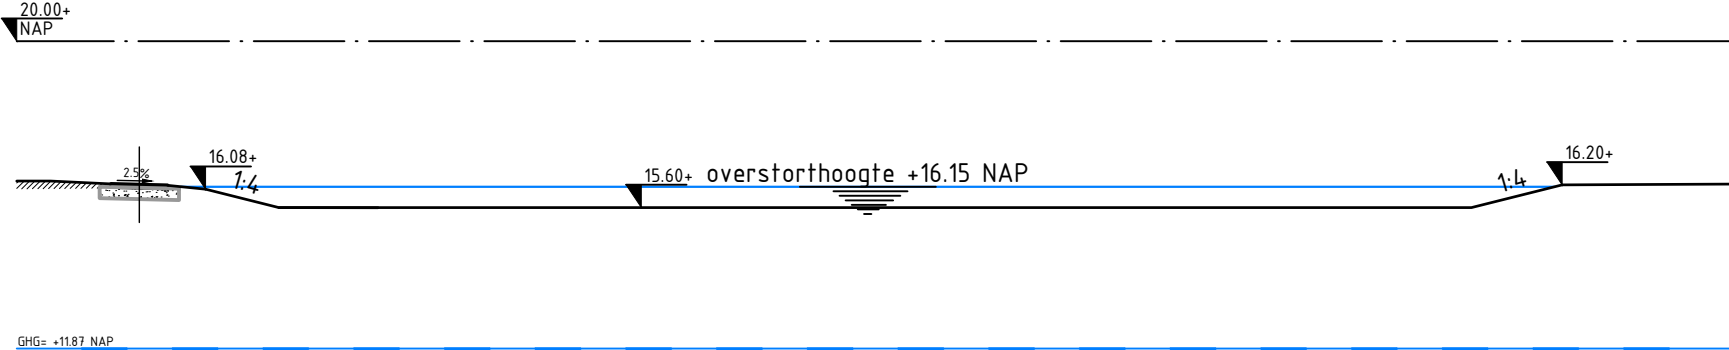

DWARSPROFIEL B-B'
schaal 1:200

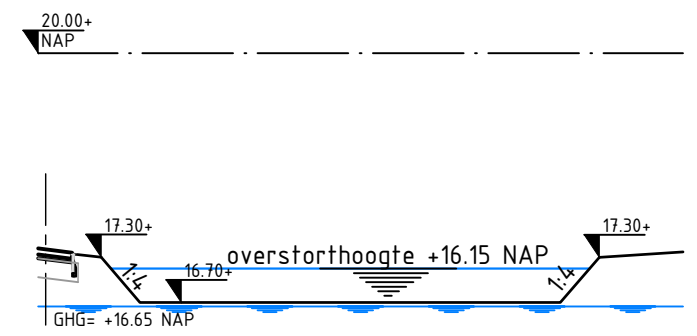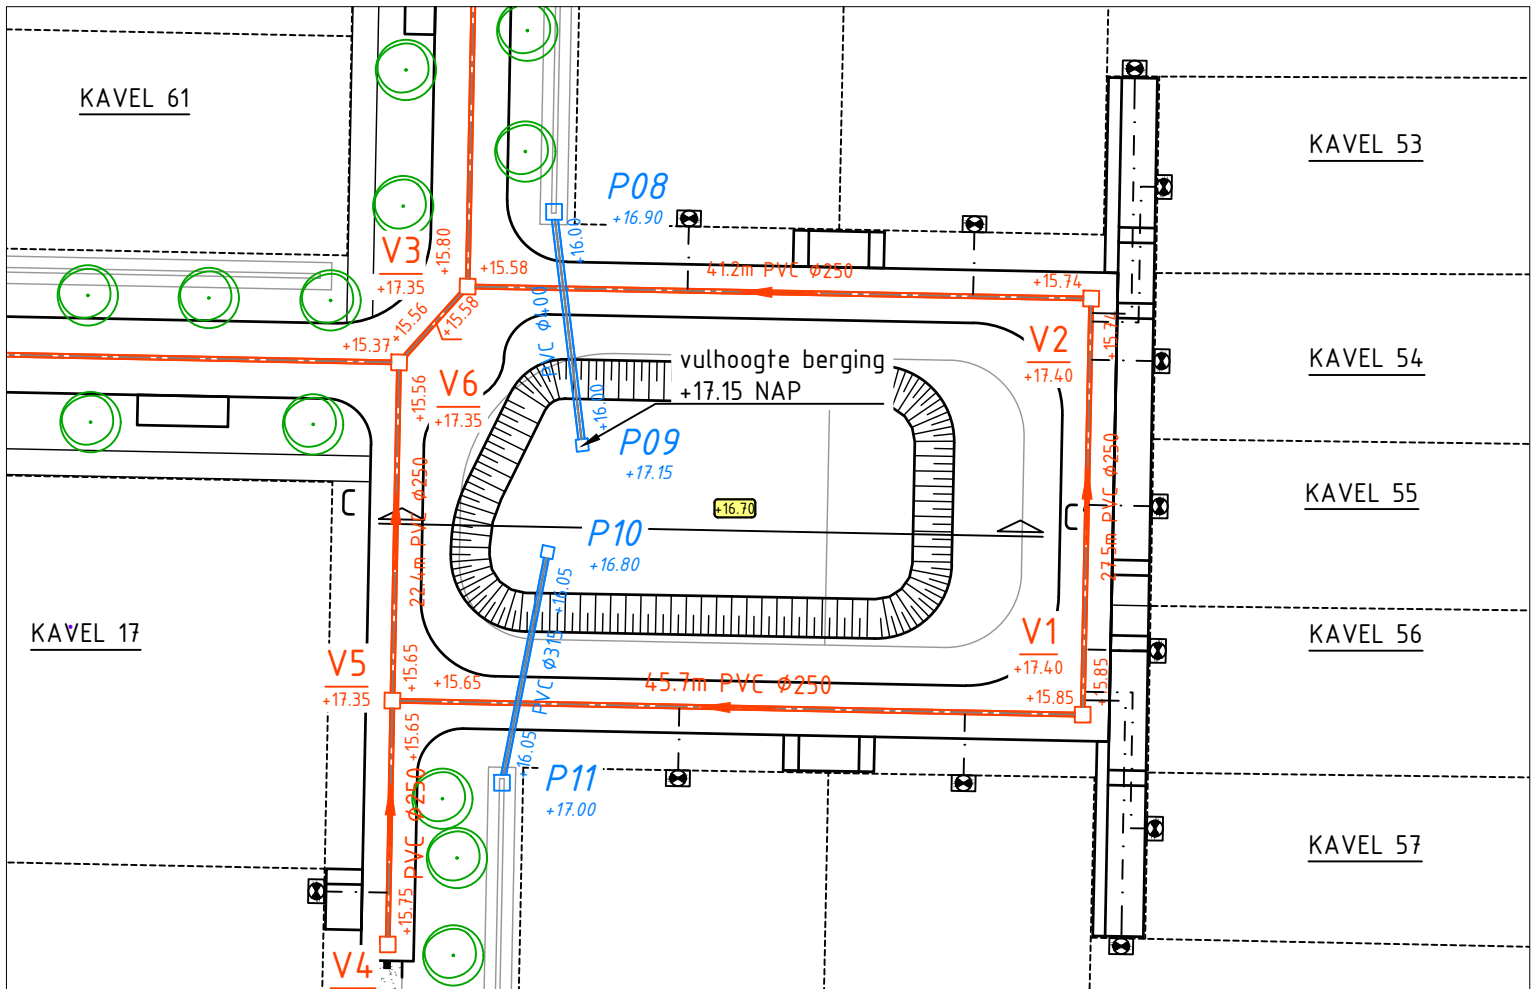

DWARSPROFIEL C-C'
lengteschaal 1:200
hoogteschaal 1:1000

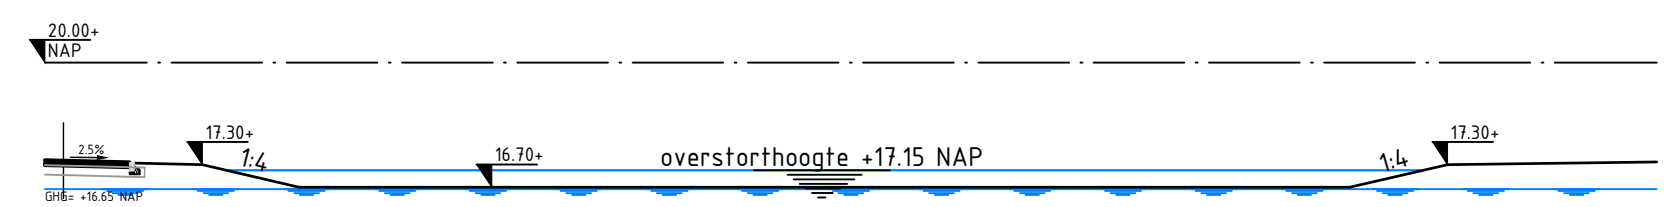

DWARSPROFIEL C-C'
schaal 1:200

0652468782-E
Tekening Situatie en profielen Wadi's