




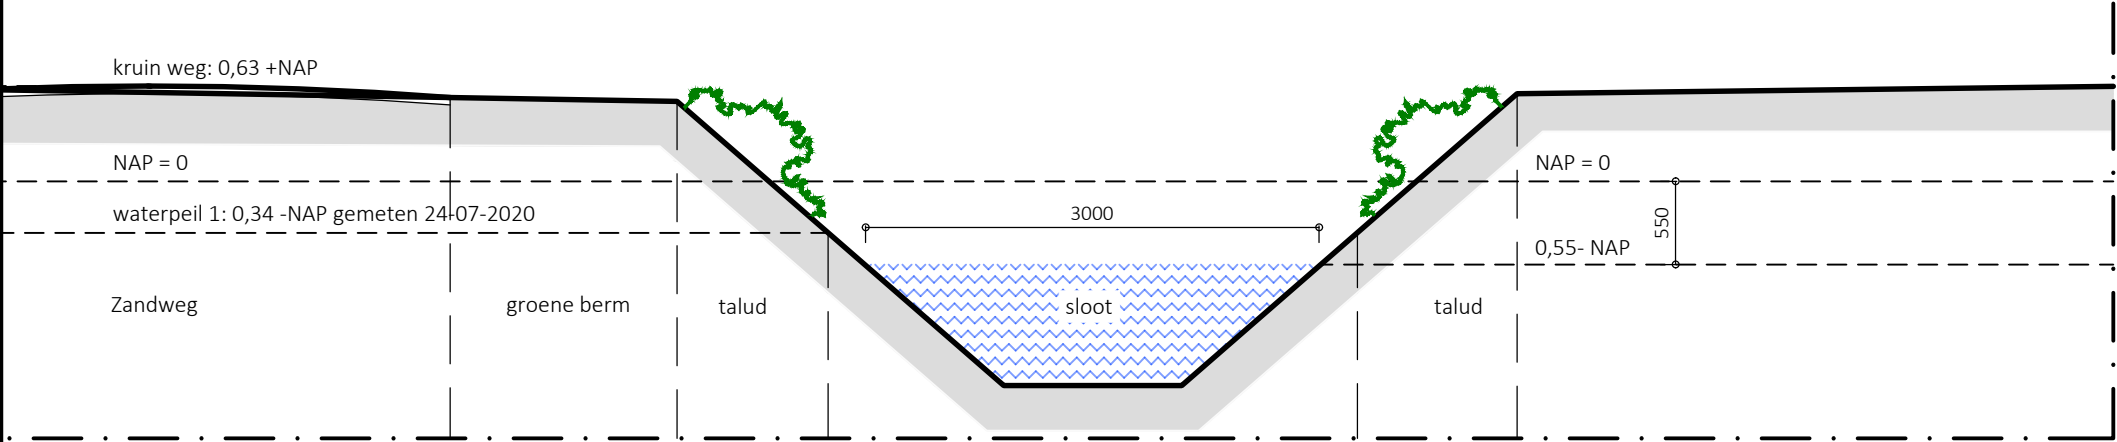


.. DWARSDOORSNEDE ..
BESTAAND

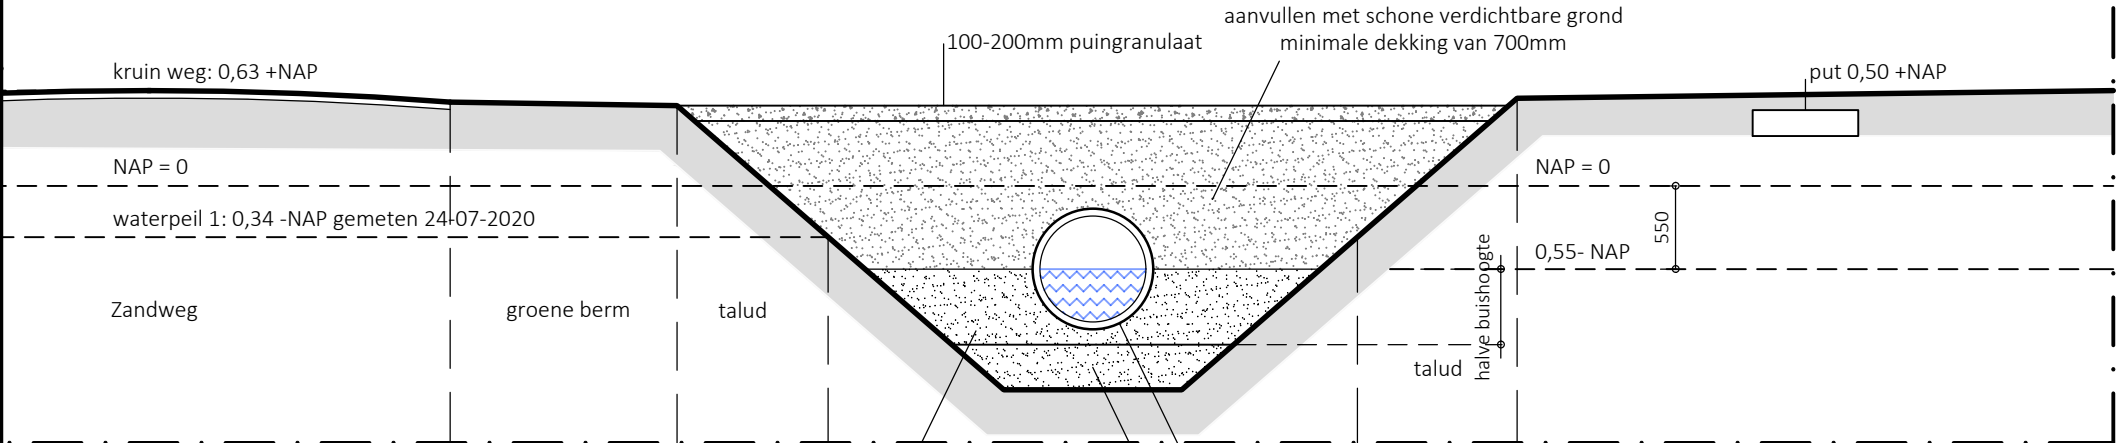

.. DWARSDOORSNEDE ..
NIEUW

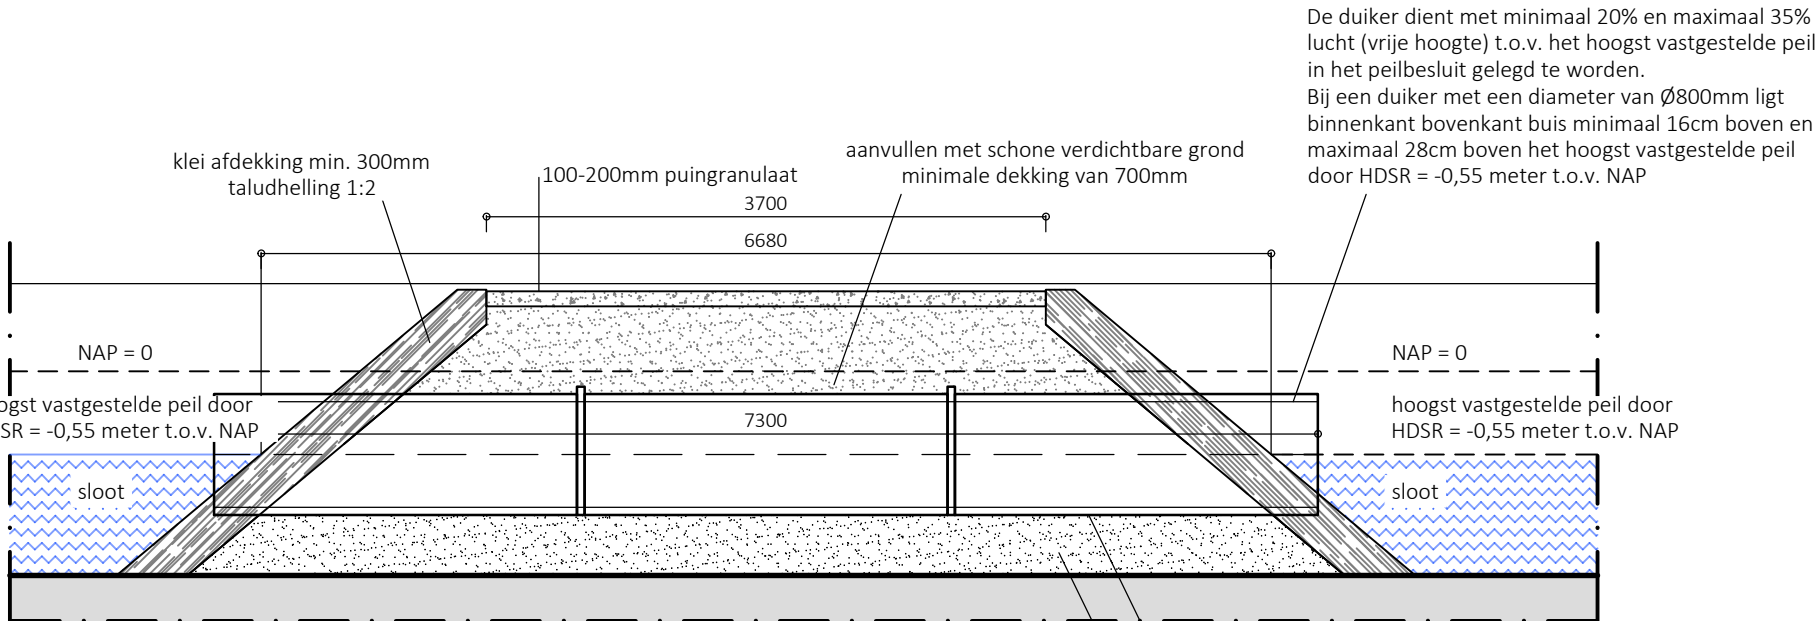


.. LANGSDOORSNEDE ..
NIEUW - TOEKOMSTIGE INRIT

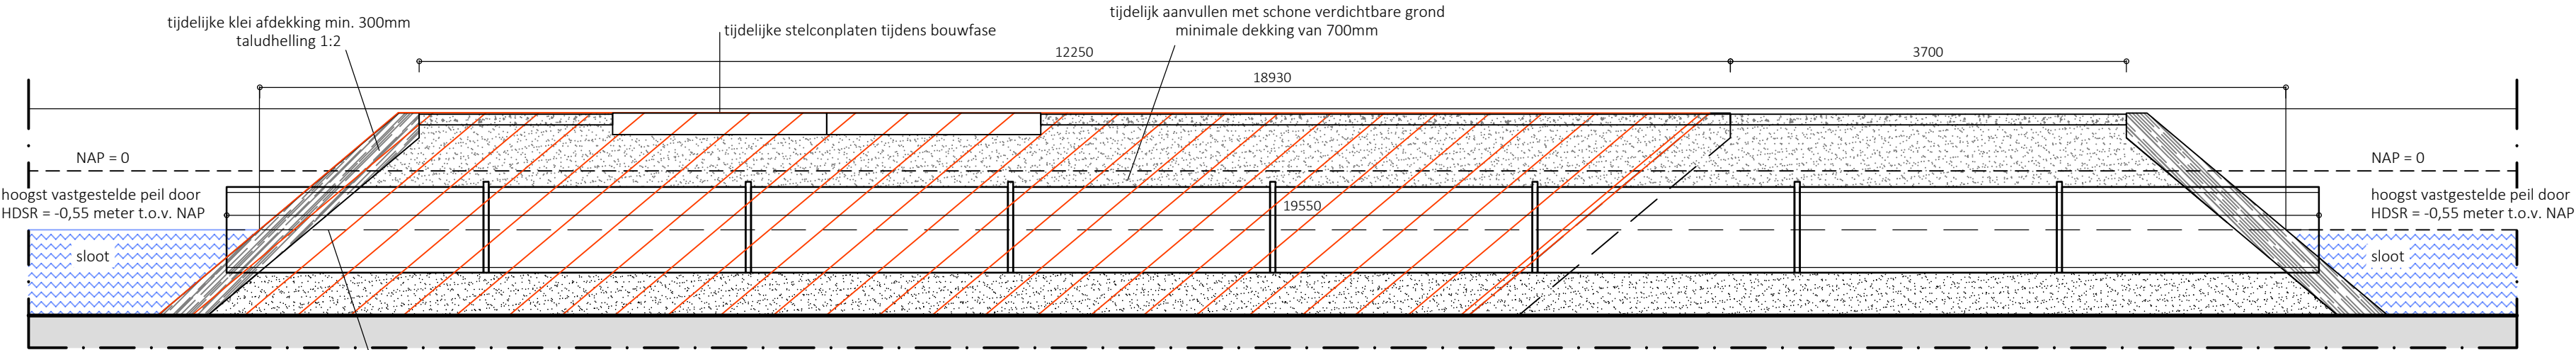

.. LANGSDOORSNEDE ..
NIEUW - TIJDELIJKE GRONDDAM + DUKERS

De duiker dient met minimaal 20% en maximaal 35% lucht (vrije hoogte) t.o.v. het hoogst vastgestelde peil in het peilbesluit gelegd te worden.
Bij een duiker met een diameter van Ø800mm ligt binnenkant bovenkant buis minimaal 16cm boven en maximaal 28cm boven het hoogst vastgestelde peil door HDSR = -0,55 meter t.o.v. NAP

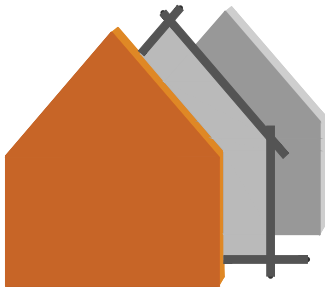

BOUW BUREAU
VAN DE HATERD

PLANONTWIKKELING ONTWERP BOUWKUNDIG TEKENWERK BOUWADVIES EN -BEGELEIDING

Project	Bouw van een vrijstaande woning aan de Zandweg 224B te Utrecht
Onderdeel	OMGEVINGSVERGUNNING Doorsnede tijdelijke grond dam / duiker
Opdrachtgever	Familie Polman Belleperenlaan 9 3452 EV Utrecht

Emmalaan 36
5342 GR Oss
tel. 06-50922123
info@bouwburowandehaterd.nl
www.bouwburowandehaterd.nl

Werknummer	20-05642	Schaal	1:50
Bladnummer	BV-09A	Formaat	A2
Getekend	Gh	Datum	10.12.2020

Gewijzigd
1: 11.12.2020
2:
3:
4:
5:
6: