


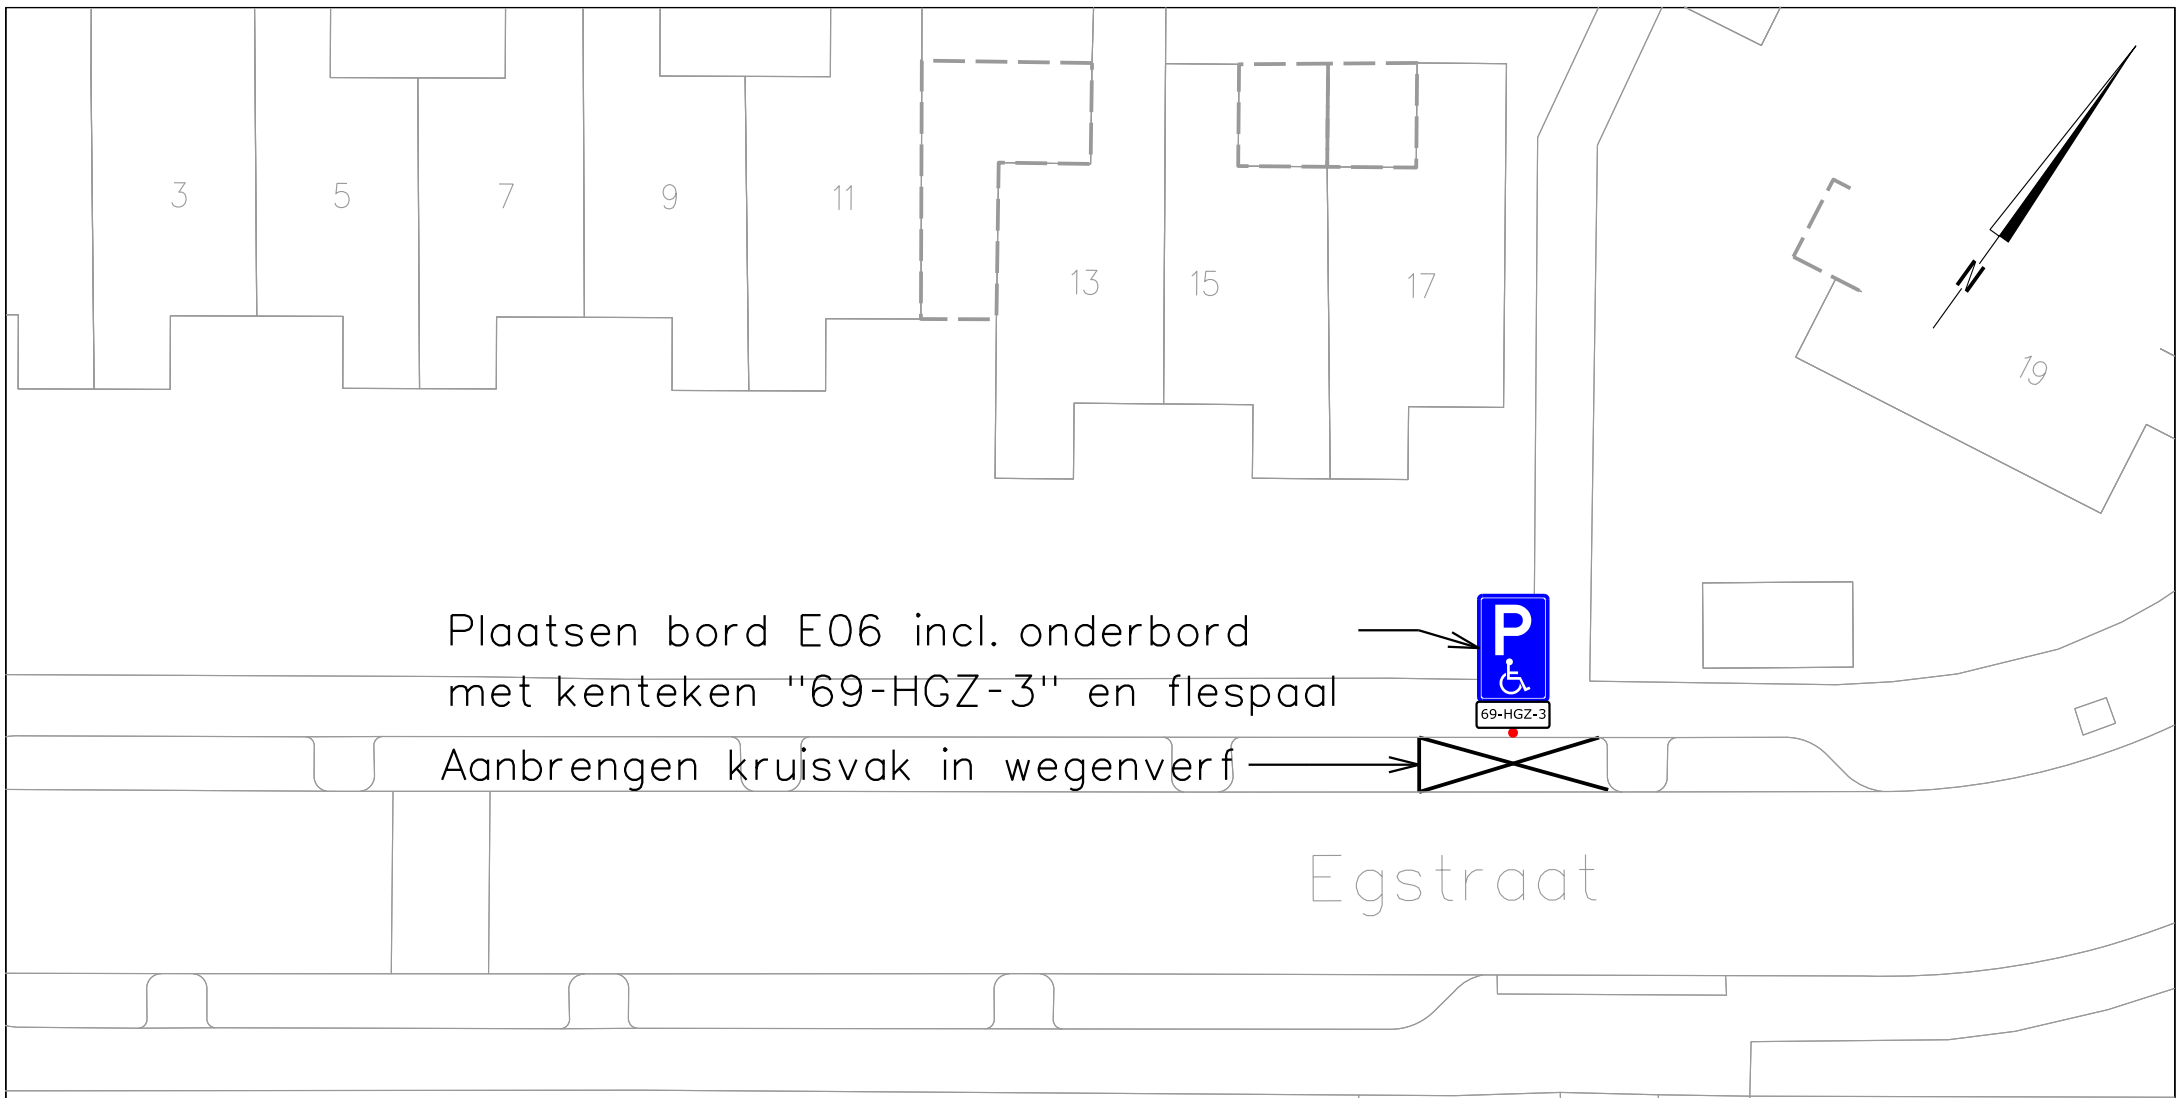

Plaatsen bord E06 incl. onderbord met kenteken "69-HGZ-3" en flespaal

Aanbrengen kruisvak in wegenvurf

Egstraat

# Heerlen



domein Ruimte

|                       |          |            |                |            |
|-----------------------|----------|------------|----------------|------------|
| team Stadsingenieurs  | get      | K.S. micro | vervangen door | volgnr     |
| "stadsbeeld bepalend" | chef     | ....       |                | ....       |
| projectnr. ....       | bladen   | ....       | hoofd          | .... krt   |
|                       |          |            | vervangt       | .... afm   |
| besteknr. B 0000-00   | blad nr. | ....       | dir            | ....       |
|                       |          |            | schal          | 1 : 250    |
|                       |          |            | dat            | 26-01-2021 |

Aanvraag GPP Egstraat 17, 6418 JA Heerlen  
Kenteken : 69-HGZ-3